




โครงการก่อสร้างถนนคอนกรีตเสริมเหล็ก  
สายแก่งดินสอ - หินตั้ง หมู่ที่ 4 บ้านวังข่อย  
ตำบลทับใต้ อำเภอหัวหิน จังหวัดประจวบคีรีขันธ์

คณะกรรมการจัดทำรูปแบบรายการงานก่อสร้าง  
(ลงชื่อ).....ประธานกรรมการ  
(ลงชื่อ).....กรรมการ  
(ลงชื่อ).....กรรมการ


ผิวจราจรคอนกรีต กว้าง 5 เมตร ยาว 2,000 เมตร หรือพื้นที่ผิวจราจรไม่น้อยกว่า 10,000 ตารางเมตร



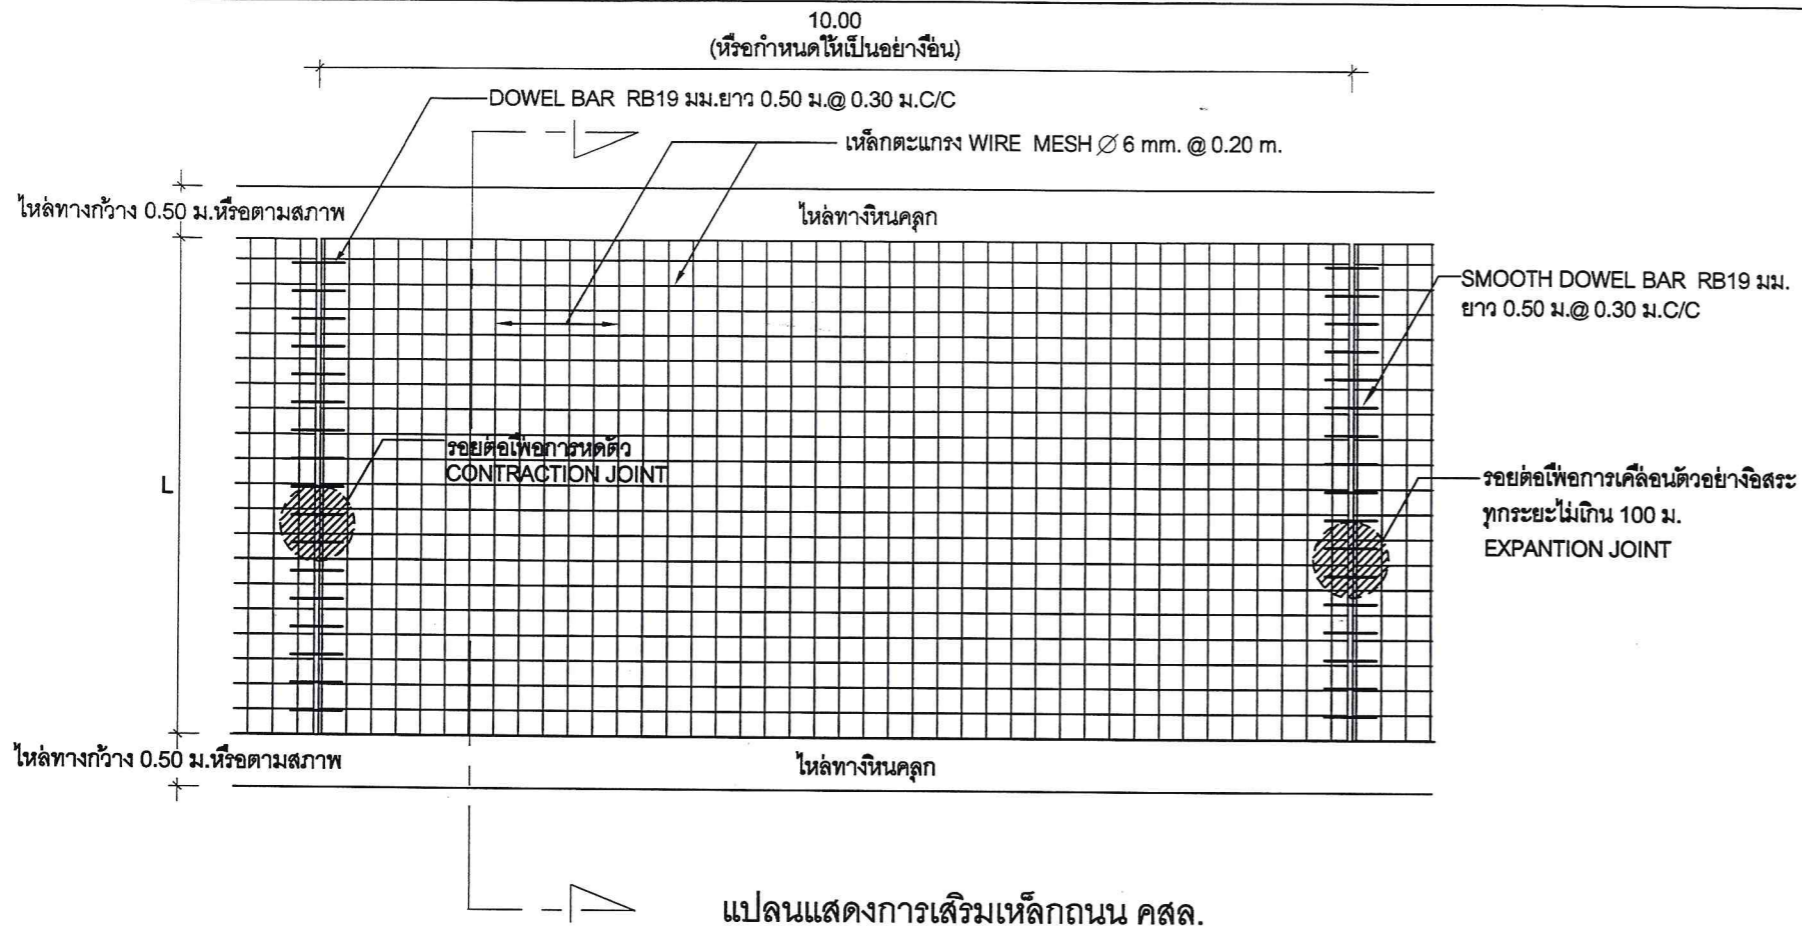


แปลนแสดงการเสริมเหล็กถนน คสล.

NOT TO SCALE

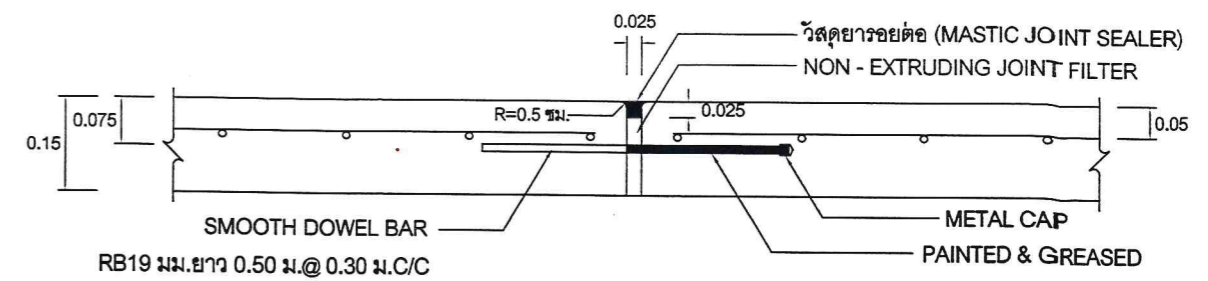


ขยายรอยต่อ EXPANSION JOINT

NOT TO SCALE

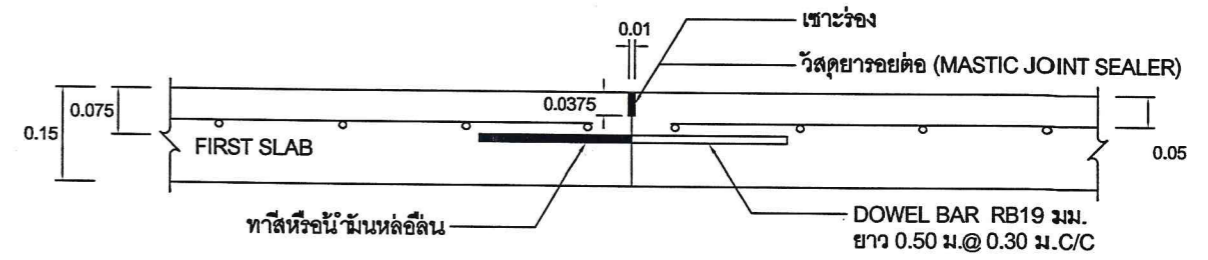


ขยายรอยต่อ CONSTRUCTION JOINT

NOT TO SCALE

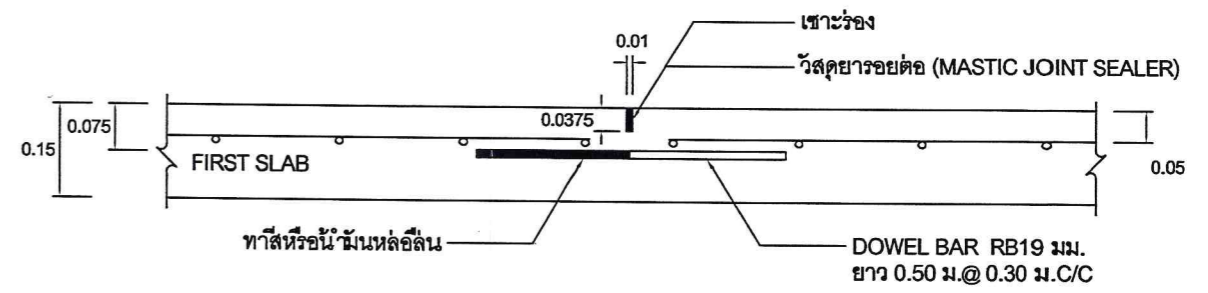

ขยายรอยต่อ CONSTRUCTION JOINT

คณะกรรมการจัดทำรูปแบบรายการงานก่อสร้าง  
NOT TO SCALE  
(ลงชื่อ).....ประธานกรรมการ  
(ลงชื่อ).....กรรมการ  
(ลงชื่อ).....วิศวกร

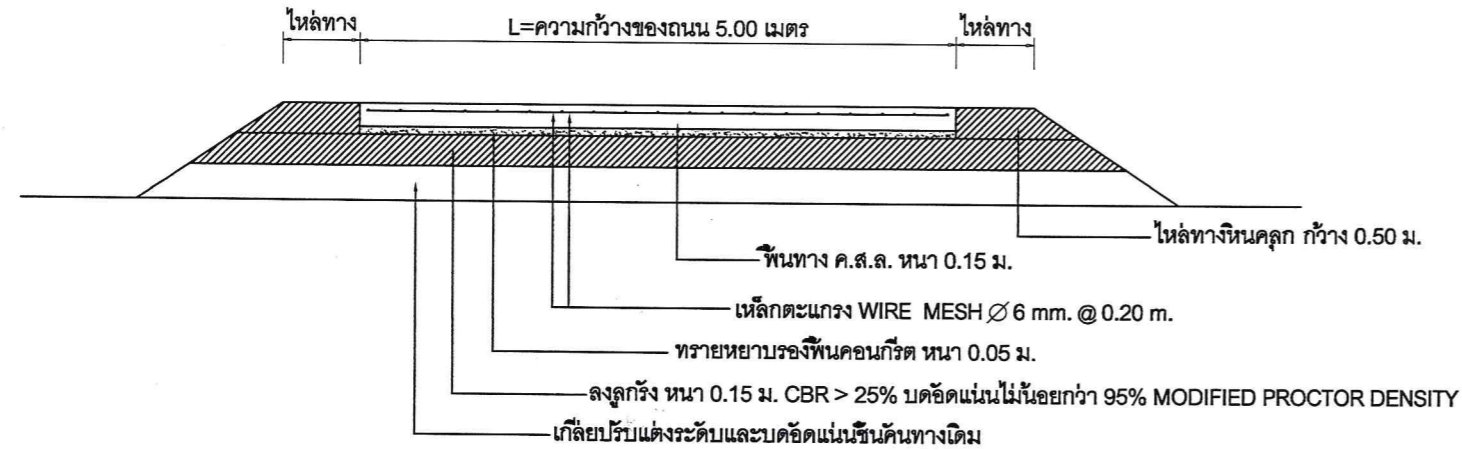

รายการก่อสร้างถนน คสล. ในหมู่บ้าน


1. วัสดุก่อสร้างให้ใช้คอนกรีตที่มีกำลังอัดประลัยของแท่งคอนกรีตตัวอย่างรูปลูกบาศก์ขนาด 15x15x15 ซม. ต้องไม่น้อยกว่า 280 กก./ตร.ซม. ที่อายุ 28 วัน หรือแท่งคอนกรีตที่อายุ 7 วัน ต้องมีกำลังอัดไม่น้อยกว่าร้อยละ 70 ของค่าที่กำหนดเมื่ออายุ 28 วัน
2. ค่าการยุบตัวของคอนกรีต (slump) ไม่มากกว่า 7.5 ซม. ± 2.5 ซม. ม.
3. EXPANSION JOINT จะใช้เฉพาะกรณีที่มีเชื่อมต่อกับโครงสร้างที่มีฐานรากมั่นคงหรือบริเวณทางแยกที่เป็นถนนคอนกรีต
4. คุณสมบัติของวัสดุและวิธีการก่อสร้าง นอกเหนือจากที่ระบุไว้ในแบบ ให้เป็นไปตามมาตรฐานงานก่อสร้างของเทศบาล เฉพาะในส่วนที่เกี่ยวข้องเท่านั้น
5. มิติเป็น " เมตร " ยกเว้นที่ระบุเป็นอย่างอื่น
6. การทำผิวหน้าให้หยาบ ให้ทำโดยลากแปรงกวาดจากขอบด้านหนึ่งไปยังขอบอีกด้านหนึ่งอย่างสม่ำเสมอ และให้เหลือมกันโดยร่องที่เกิดจะต้องลึกไม่เกิน 2 มม.
7. ถนน ค.ส.ล. รับน้ำหนักบรรทุกไม่เกิน 15 ตัน (รถ 2 เพลา 4 ล้อ ยาง 6 เส้น) เหมาะสำหรับการก่อสร้างถนนภายในหมู่บ้านที่ปริมาณการจราจรต่ำ ไม่เกิน 200 คัน/วัน
8. ผู้รับจ้างจะต้องใช้วัสดุประเภทที่ผลิตหรือครุภัณฑ์ที่จะใช้ในในงานก่อสร้างเป็นวัสดุที่ผลิตภายในประเทศ โดยต้องใช้ไม่น้อยกว่าร้อยละ 60 ของมูลค่าวัสดุที่จะใช้ในในงานก่อสร้างทั้งหมดตามสัญญา และใช้เหล็กที่ผลิตภายในประเทศไม่น้อยกว่าร้อยละ 90 ของปริมาณเหล็กที่ต้องใช้ทั้งหมดตามสัญญา
9. ผู้รับจ้างที่จะต้องดำเนินการจัดทำแผนการใช้วัสดุที่ผลิตภายในประเทศ และแผนการใช้เหล็กที่ผลิตภายในประเทศ (ต้องมีรายละเอียดตามความในตามความหมายทั้งนี้คือ คณะกรรมการจัดตั้ง องค์การ ค.ส.ล. 0405.2/ว 78 ลงวันที่ 31 มกราคม 2565) โดยจะจัดตั้งให้ องค์การบริหารส่วนตำบลทับใต้ ภายใน 60 วัน นับถัดจากวันที่ได้ลงนามในสัญญาจ้างหรือสัญญาจ้างก่อสร้าง ยกเว้น กรณีที่งานจ้างก่อสร้างและงานจ้างที่มีในงานก่อสร้างที่มีสัญญาอายุไม่เกิน 60 วัน หรือกรณีที่มีวงเงินจัดจ้างไม่เกิน 500,000 บาท ผู้รับจ้างไม่ต้องจัดทำแผนการใช้วัสดุที่ผลิตภายในประเทศ และแผนการใช้เหล็กที่ผลิตภายในประเทศ

<p>องค์การบริหารส่วนตำบลทับใต้</p>	<p>ชื่อแบบ แบบมาตรฐาน ถนนคอนกรีตเสริมเหล็ก ความกว้าง 5.00 เมตร (รับน้ำหนักบรรทุก ไม่เกิน 15 ตัน)</p>	<p>แสดงแบบ แปลนและรูปตัดถนน ค.ส.ล. แบบมีรอยต่อตามยาว (กรณีมีไหล่ทางและชั้นรองพื้นทาง)</p>	<p>ลงชื่อ.....เขียนแบบ นายเอกภักดิ์ นีตินัด (ผู้ช่วยนายช่างโยธา)</p>	<p>ลงชื่อ.....ตรวจแบบ นายพงษ์ศักดิ์ ธีรสุวรรณ (หัวหน้าฝ่ายก่อสร้างและซ่อมบำรุง)</p>	<p>ลงชื่อ.....เขียนแบบ นายสวัสดิ์ เงินแก้ว ผู้อำนวยการกองช่าง รักษาการตามแทน ปลัดองค์การบริหารส่วนตำบลทับใต้ ปฏิบัติหน้าที่ นายกองค์การบริหารส่วนตำบลทับใต้</p>	<p>อนุมัติ ลงชื่อ.....เขียนแบบ นายสวัสดิ์ เงินแก้ว ผู้อำนวยการกองช่าง รักษาการตามแทน ปลัดองค์การบริหารส่วนตำบลทับใต้ ปฏิบัติหน้าที่ นายกองค์การบริหารส่วนตำบลทับใต้</p>
	<p>สถานีก่อสร้าง: ตามแผนที่ตั้งโครงการ</p>	<p>ลงชื่อ.....สำรวจ นายเอกภักดิ์ นีตินัด (ผู้ช่วยนายช่างโยธา)</p>	<p>ลงชื่อ.....รับรองแบบ นางสาวสวลี เชื้อทอง สย. 11786 หัวหน้าฝ่ายควบคุมอาคารเทศบาลเมืองทับใต้</p>	<p>ลงชื่อ.....ตรวจแบบ นายสวัสดิ์ เงินแก้ว (ผู้อำนวยการกองช่าง)</p>	<p>ลงชื่อ.....เขียนแบบ นายสวัสดิ์ เงินแก้ว ผู้อำนวยการกองช่าง รักษาการตามแทน ปลัดองค์การบริหารส่วนตำบลทับใต้ ปฏิบัติหน้าที่ นายกองค์การบริหารส่วนตำบลทับใต้</p>	<p>ลงชื่อ.....เขียนแบบ นายสวัสดิ์ เงินแก้ว ผู้อำนวยการกองช่าง รักษาการตามแทน ปลัดองค์การบริหารส่วนตำบลทับใต้ ปฏิบัติหน้าที่ นายกองค์การบริหารส่วนตำบลทับใต้</p>







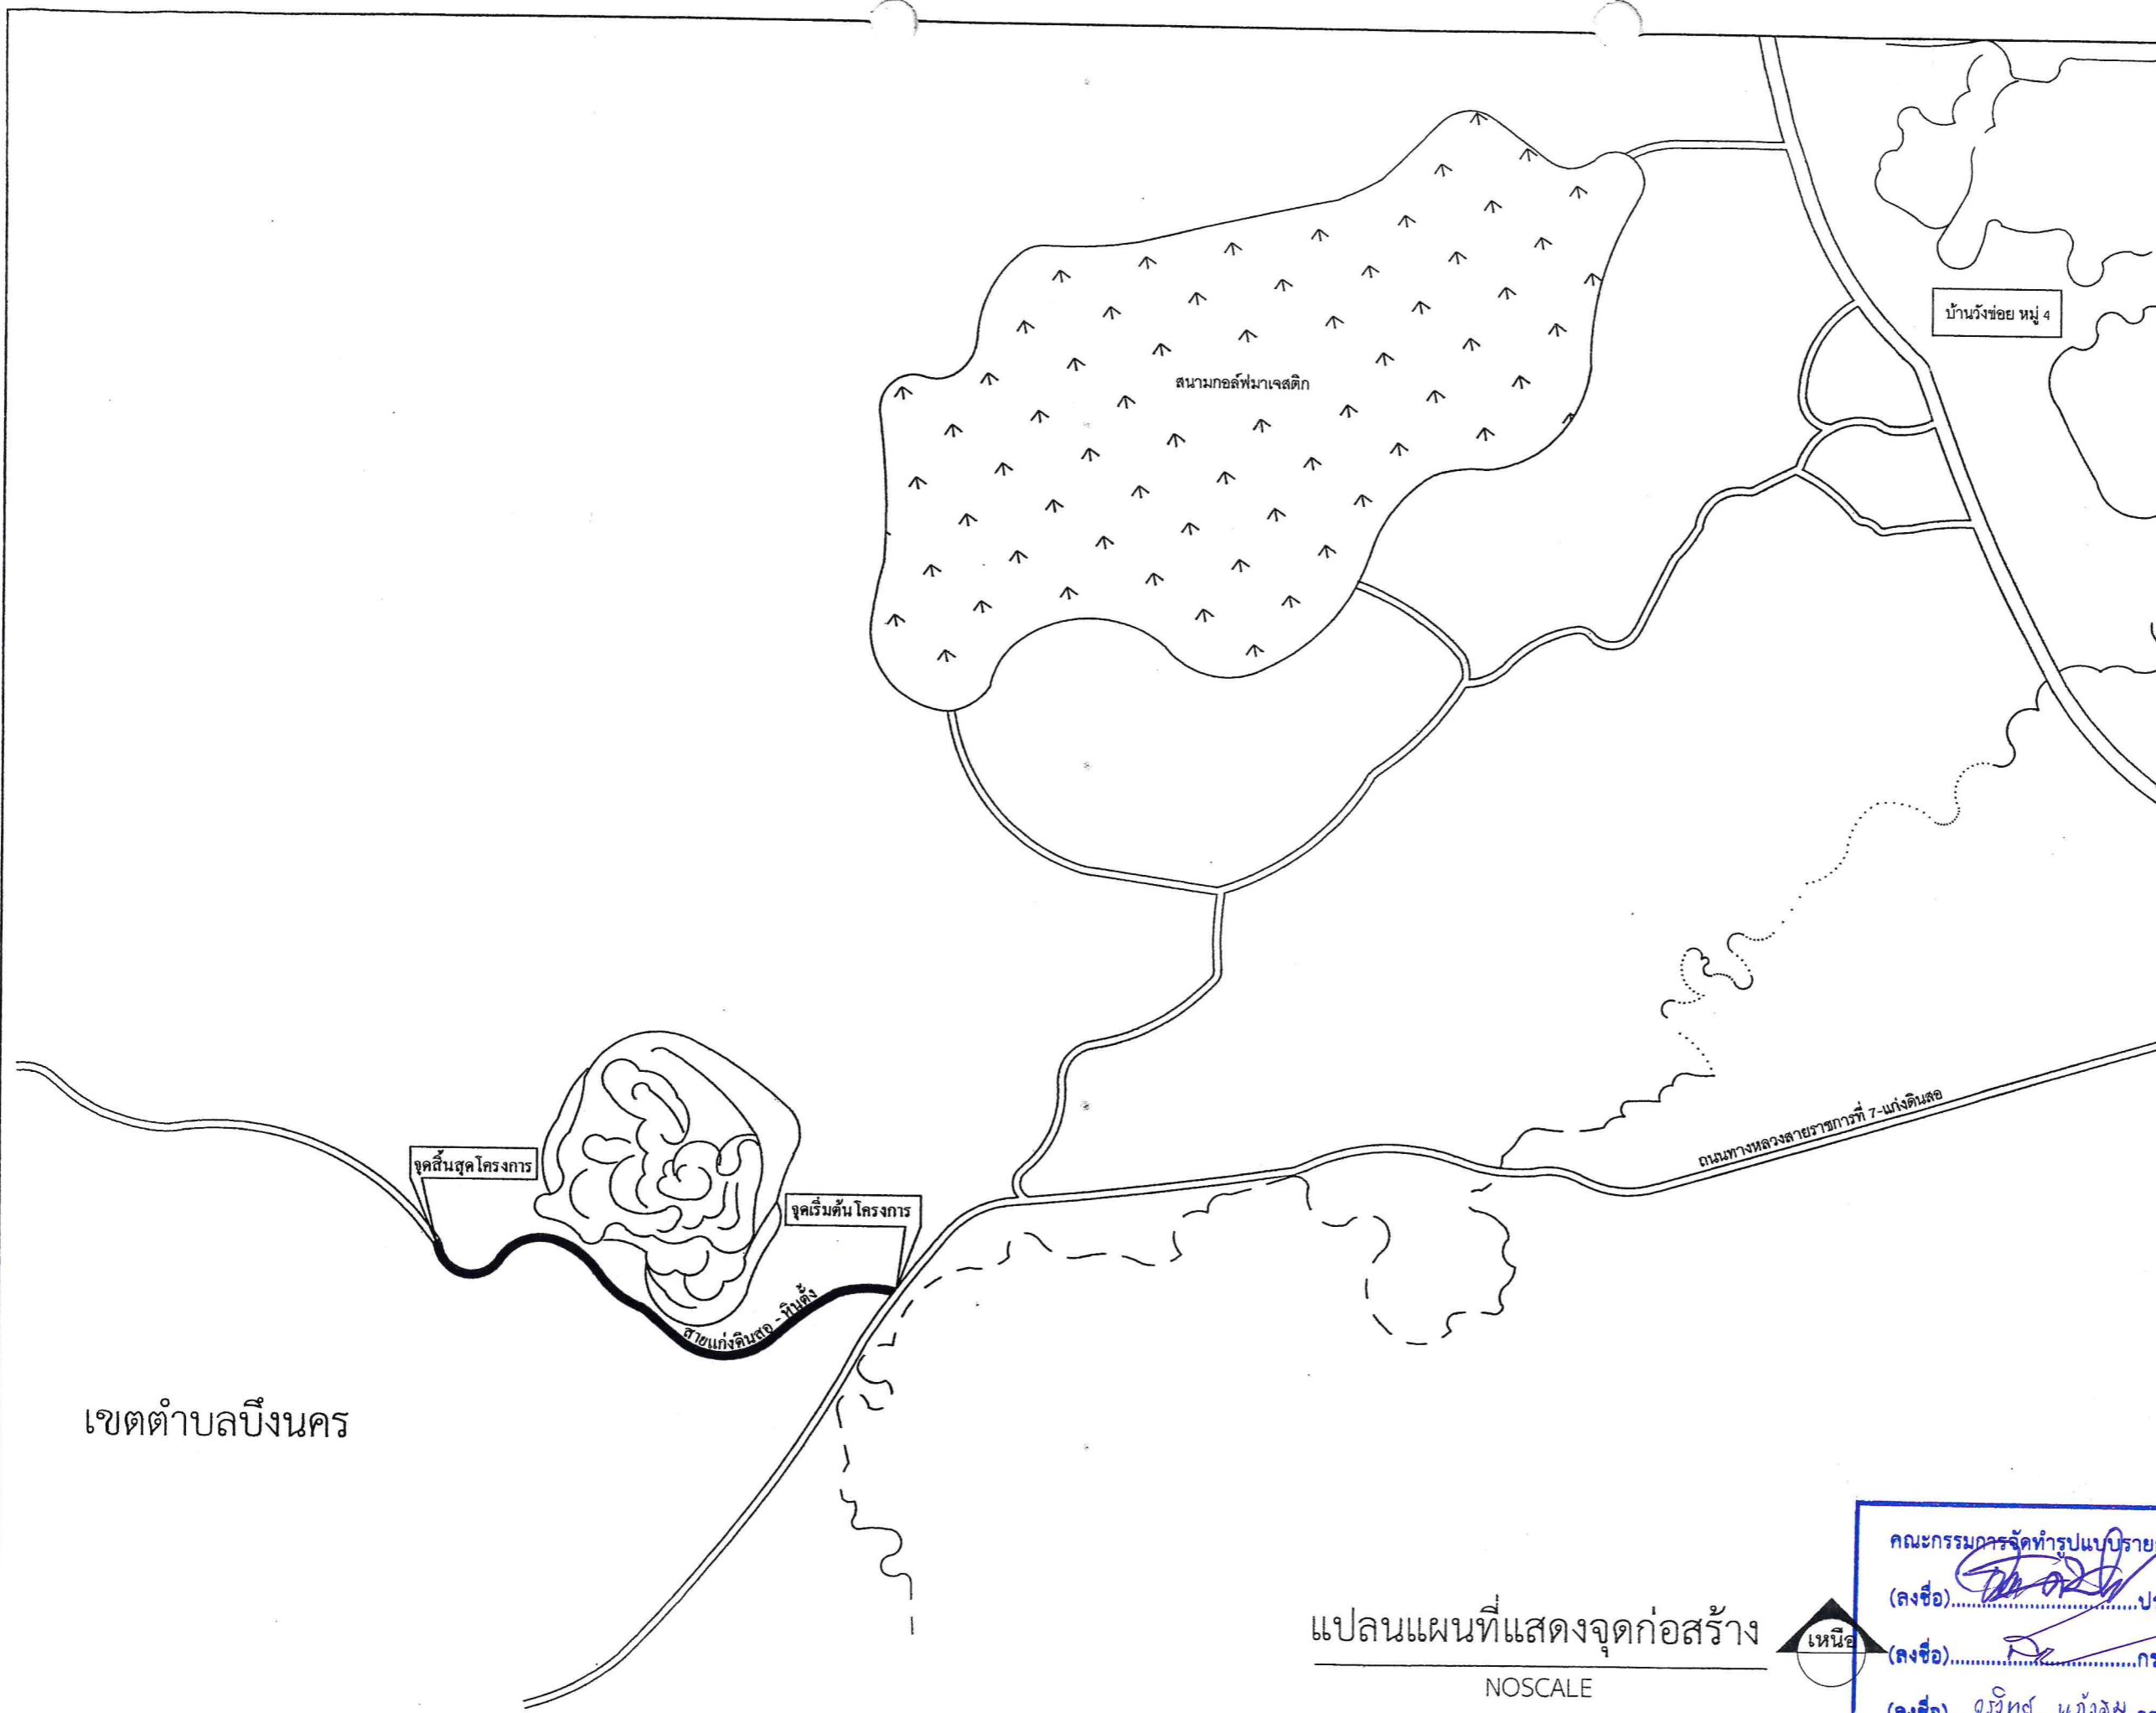

องค์การบริหารส่วนตำบลทับใต้

ชื่อแบบ  
แบบมาตรฐาน  
โครงการก่อสร้างถนนคอนกรีตเสริมเหล็ก  
สายแก่งดินสอ-หินตั้ง หมู่ที่ 4 บ้านวังข่อย  
ตำบลทับใต้ อำเภอหัวหิน จังหวัดประจวบคีรีขันธ์

เจ้าของโครงการ :  
องค์การบริหารส่วนตำบลทับใต้

ลงชื่อ.....เขียนแบบ  
นายเอกศักดิ์ เนื่อนิล  
(ผู้ช่วยนายช่างโยธา)

ลงชื่อ.....ตรวจแบบ  
นายหญิงศักดิ์ โบวิสุวรรณ  
(หัวหน้าฝ่ายก่อสร้างและซ่อมบำรุง)

เห็นชอบ  
ลงชื่อ.....อนุมัติ  
นายสวิต เห็นแก้ว  
(ผู้อำนวยการกองช่าง)

เห็นชอบ  
ลงชื่อ.....อนุมัติ  
นายธัญเทพ ศิริพงษ์ไพฑูริย์

(ปลัดองค์การบริหารส่วนตำบลทับใต้ปฏิบัติหน้าที่  
นายทองดี ภิรมย์สาร  
นายกองค์การบริหารส่วนตำบลทับใต้)  
คณะกรรมการจัดทำรูปแบบรายการงานก่อสร้าง  
(ลงชื่อ).....ประธานกรรมการ  
(ลงชื่อ).....กรรมการ  
(ลงชื่อ).....กรรมการ

แปลนแผนที่แสดงจุดก่อสร้าง  
NOSCALE

เขตตำบลบึงนคร



องค์การบริหารส่วนตำบลทับใต้

ชื่อแบบ  
แบบมาตรฐาน  
โครงการก่อสร้างถนนคอนกรีตเสริมเหล็ก  
หมู่ที่ 4 บ้านวังข่อย สายแก่งดินสอ-หินตั้ง  
ตำบลทับใต้ อำเภอหัวหิน จังหวัดประจวบคีรีขันธ์

เจ้าของโครงการ :  
องค์การบริหารส่วนตำบลทับใต้

สำรวจ/เขียนแบบ  
ลงชื่อ.....  
(นาย สุเมธ เสี่ยงใหญ่)  
นายช่างโยธาปฏิบัติงาน

ออกแบบ  
ลงชื่อ.....

ตรวจแบบ  
ลงชื่อ.....  
(นาย พงศ์ศักดิ์ ไบว์สุวรรณ)  
หัวหน้าฝ่ายก่อสร้างและซ่อมบำรุง


ตรวจแบบ  
ลงชื่อ.....  
(นาย สรวิศ เหมแก้ว)  
ผู้อำนวยการกองช่าง

เห็นชอบ  
ลงชื่อ.....  
(นาย ธีรเทพ ศิริพงษ์ไพฑูริย์)  
ปลัดองค์การบริหารส่วนตำบลทับใต้

อนุมัติ  
ลงชื่อ.....  
(นาย เขวาร์ตัน เกิดทอง)  
นายกองค์การบริหารส่วนตำบลทับใต้

SCALE 1:50

L= ความกว้างของถนน 5.00 เมตร  
ครึ่งผิวจราจร

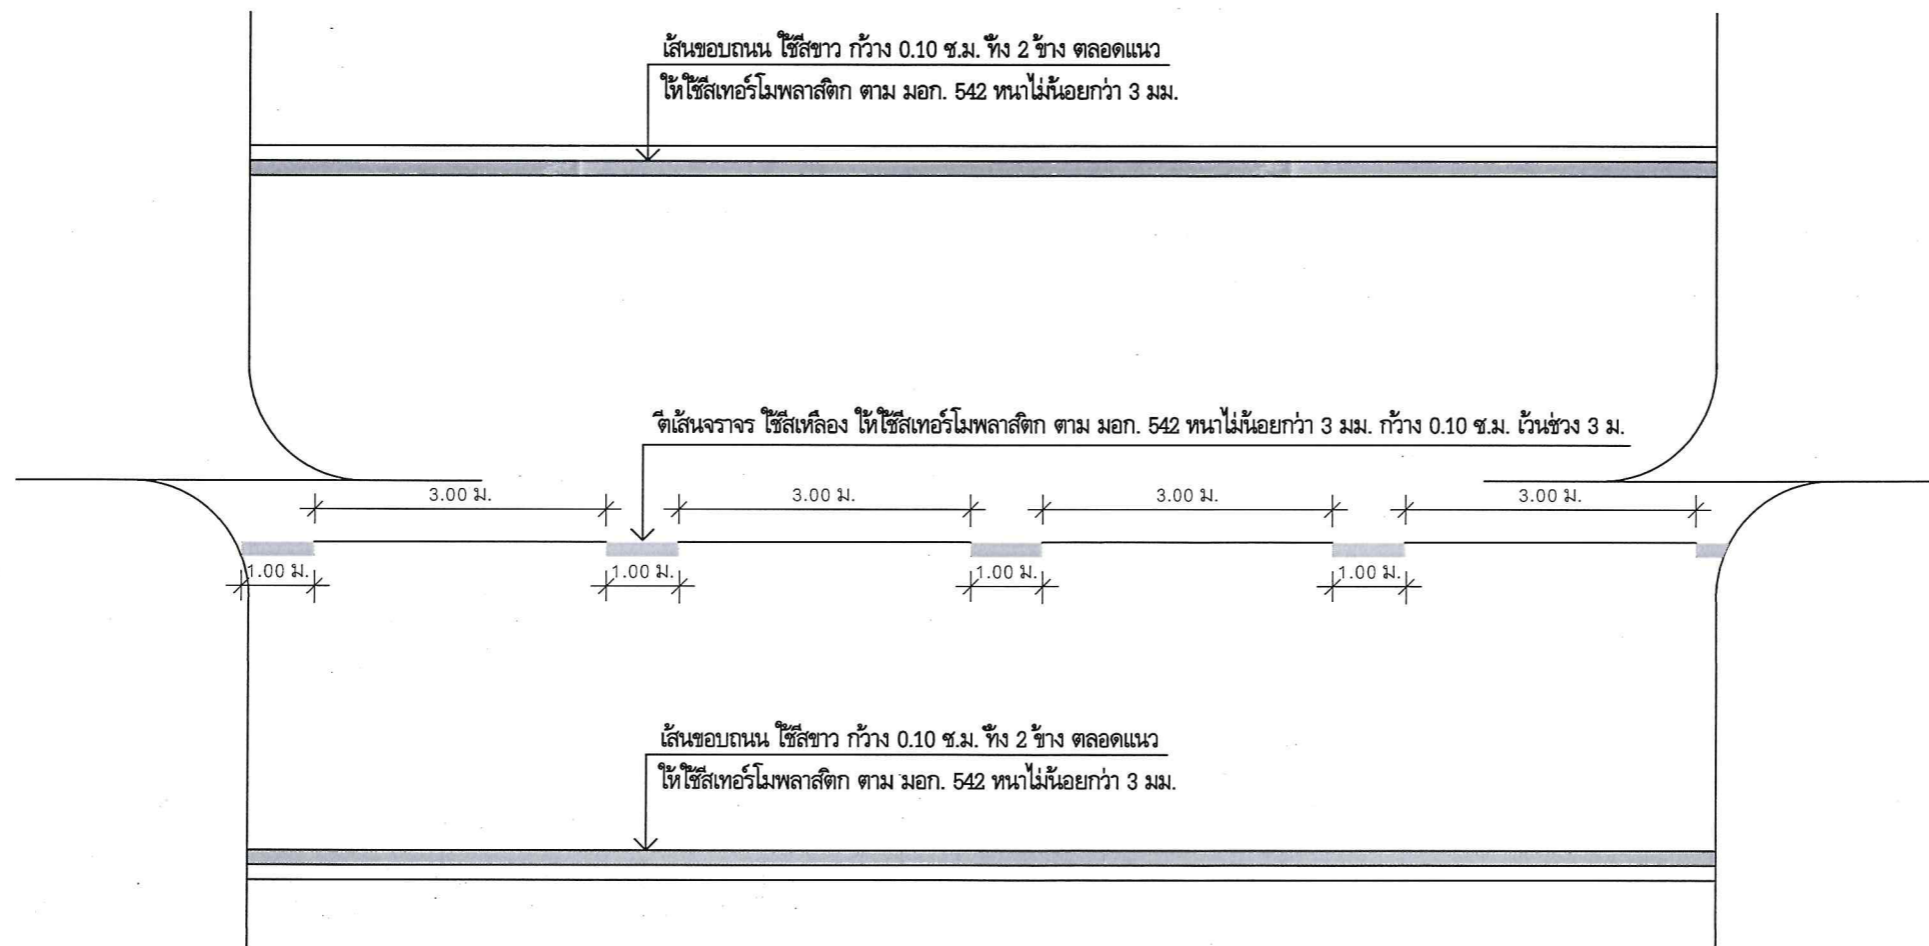

แบบแปลนแสดงตีเส้นจราจร  
SCALE 1 : 50

คณะกรรมการจัดทำรูปแบบรายการงานก่อสร้าง  
(ลงชื่อ).....ประธานกรรมการ  
(ลงชื่อ).....กรรมการ  
(ลงชื่อ).....วิศวกร