



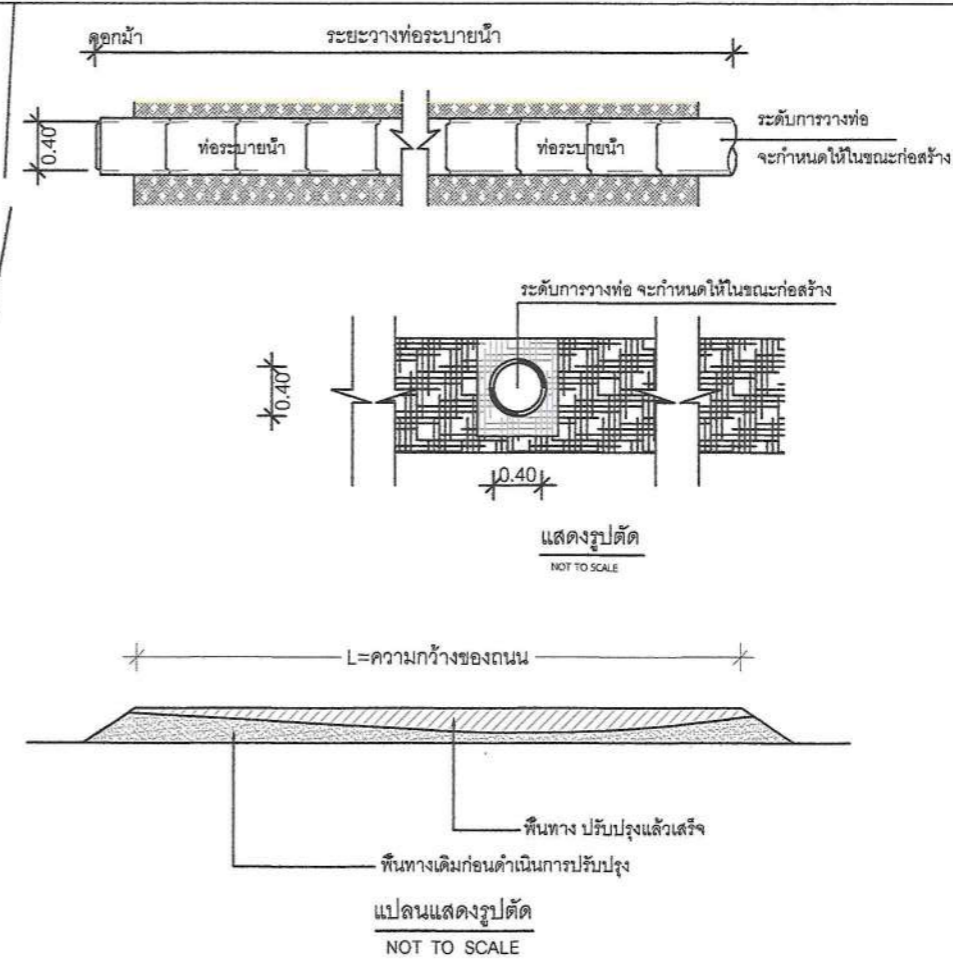

โครงการปรับปรุงถนนภายในตำบลทับใต้ ตำบลทับใต้ อำเภอหัวหิน จังหวัดประจวบคีรีขันธ์


คณะกรรมการจัดทำงบประมาณรายจ่ายงานก่อสร้าง
(ลงชื่อ).....ประธานกรรมการ
(ลงชื่อ).....กรรมการ
(ลงชื่อ).....กรรมการ

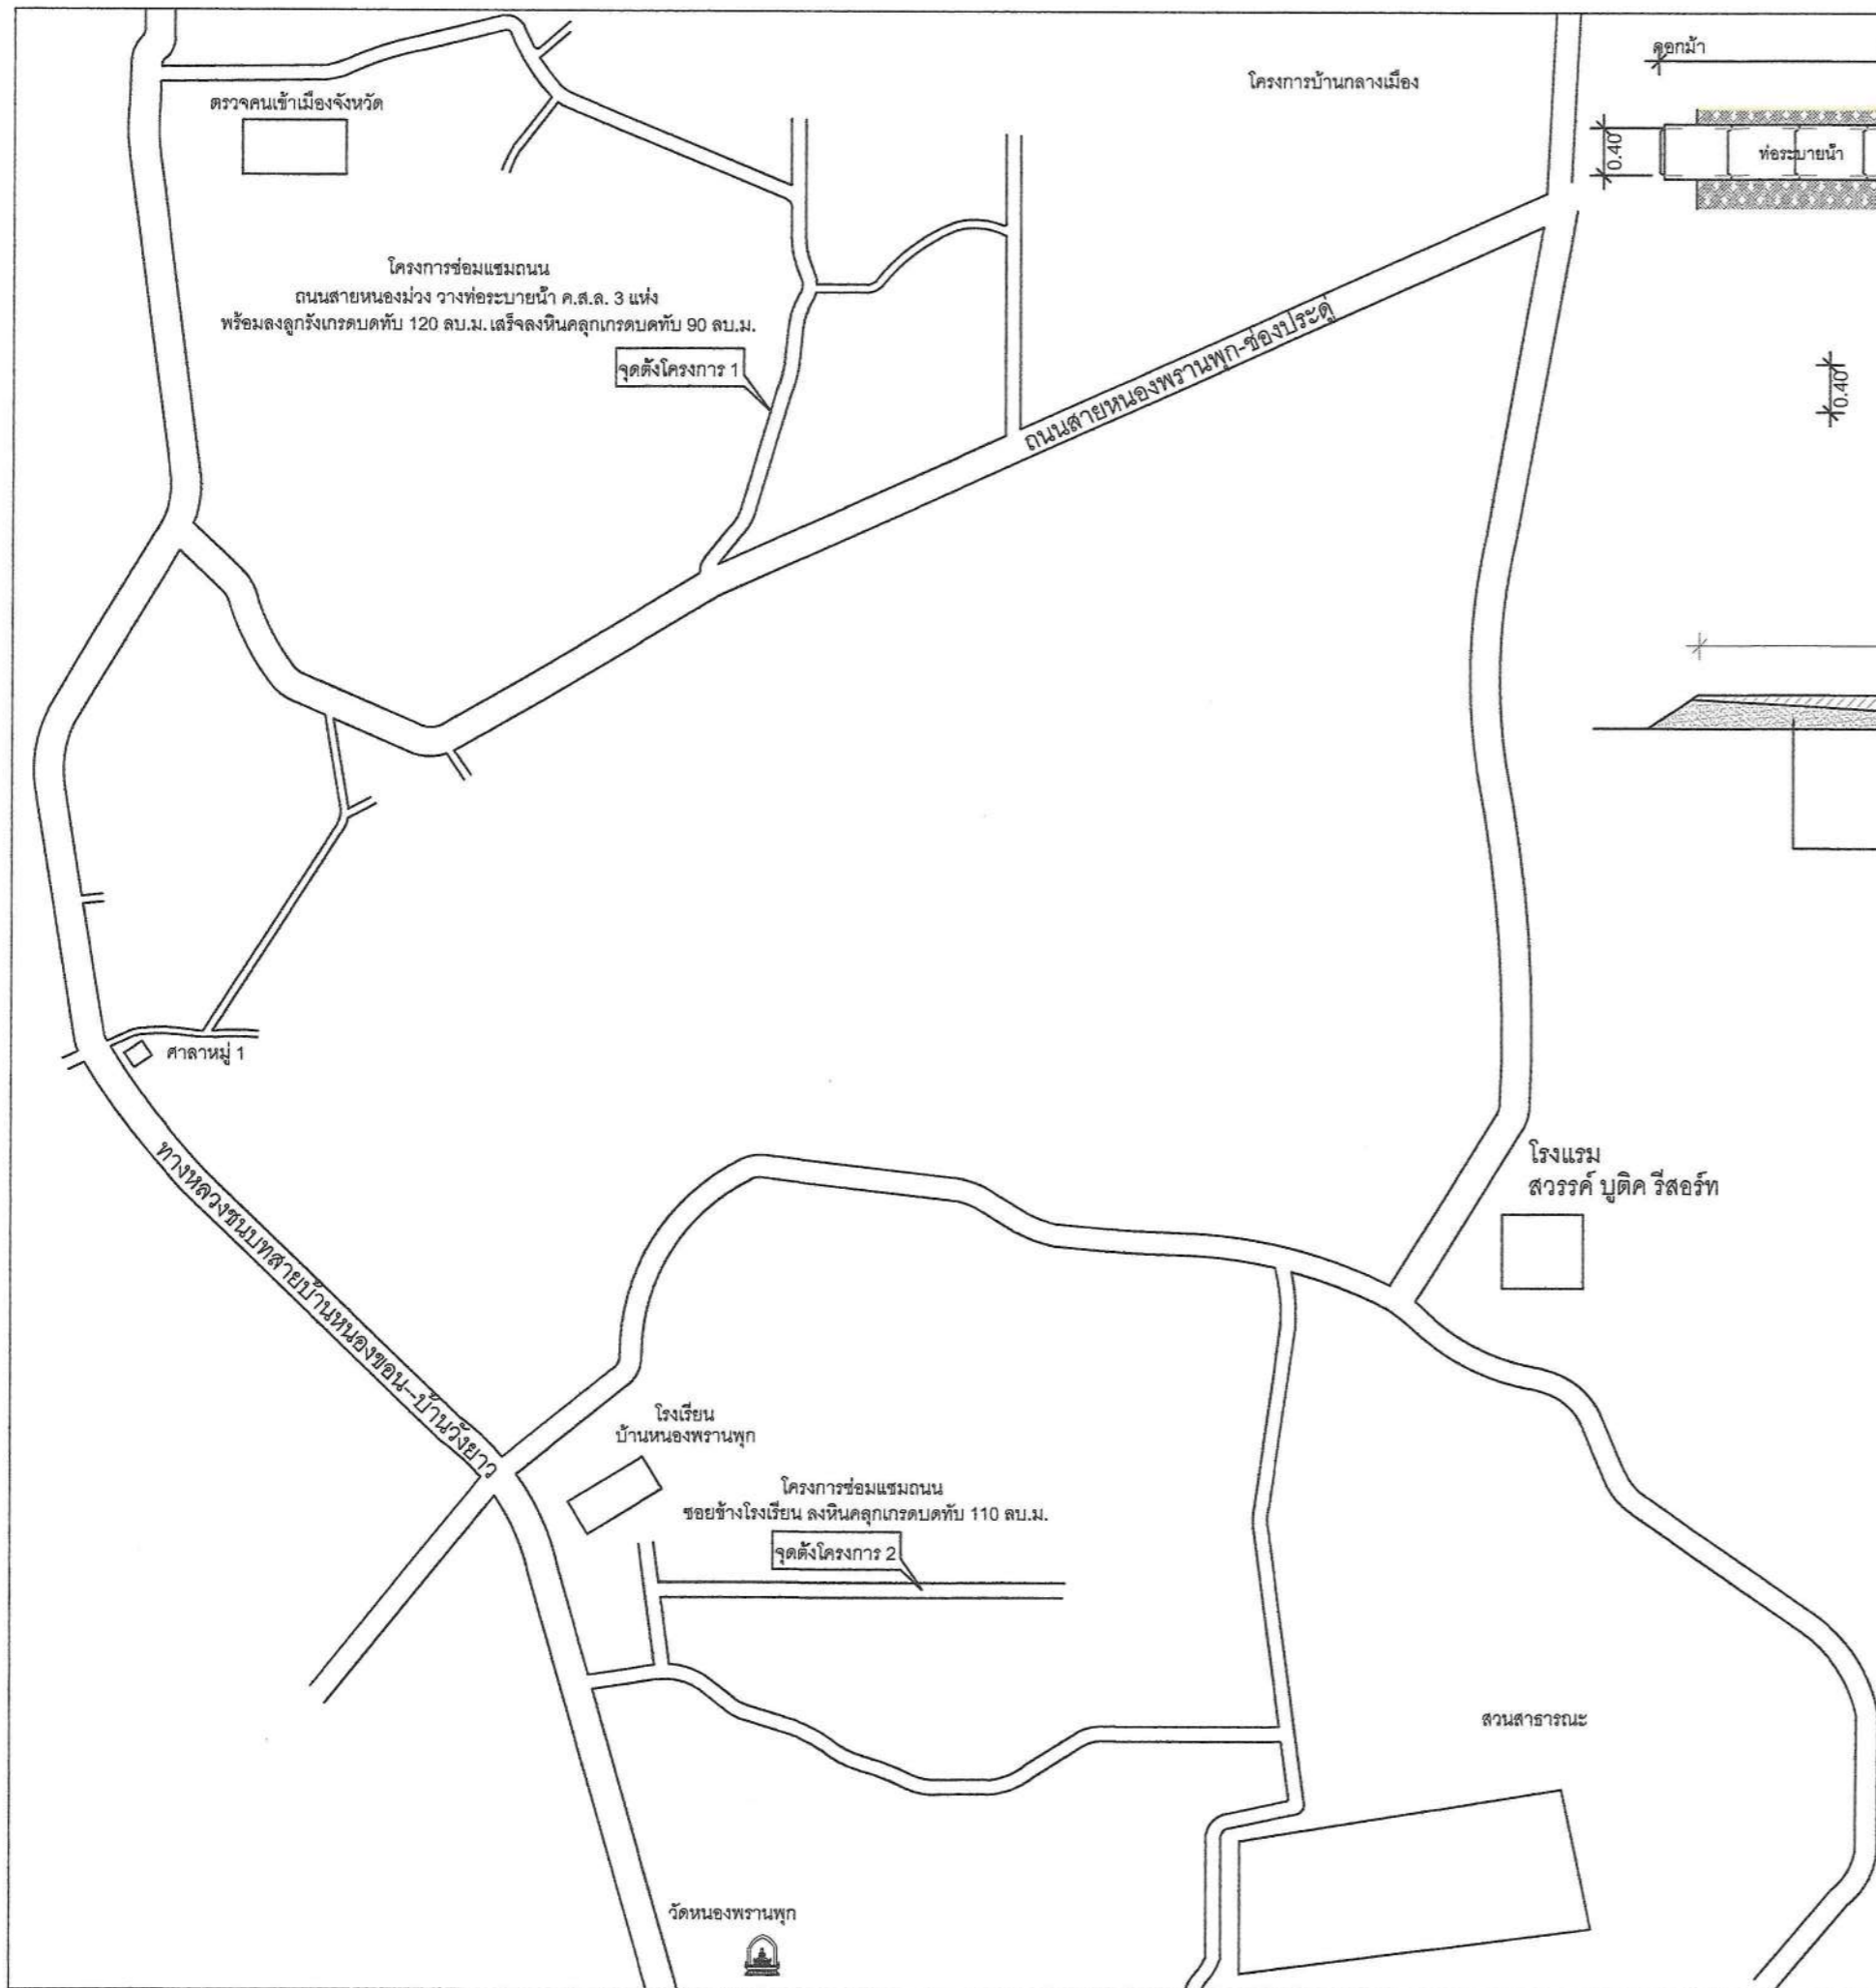

คณะกรรมการจัดทำรูปแบบขารายกรงานก่อสร้าง
 (ลงชื่อ).....ประธานกรรมการ
 (ลงชื่อ).....กรรมการ
 (ลงชื่อ).....กรรมการ

แปลนแสดงแผนที่โครงการ

 องค์การบริหารส่วนตำบลทับใต้	
ชื่อแบบ	โครงการซ่อมแซมถนน/วางท่อระบายน้ำ 3 แห่ง
แบบมาตรฐาน	หมู่ที่ 1 บ้านหนองพานทุก ตำบลทับใต้ อำเภอหัวหิน จังหวัดประจวบคีรีขันธ์
เจ้าของโครงการ :	องค์การบริหารส่วนตำบลทับใต้
สำรวจ/เขียนแบบ	ลงชื่อ..... (นาย สุเมธ เสียงใหญ่) นายช่างโยธาปฏิบัติงาน
ออกแบบ	ลงชื่อ.....
ตรวจแบบ	ลงชื่อ..... (นาย พงศ์ศักดิ์ ไม้สุวรรณ) หัวหน้าฝ่ายก่อสร้างและซ่อมบำรุง
ตรวจแบบ	ลงชื่อ..... (นาย สรวิศ เห็นแก้ว) ผู้อำนวยการกองช่าง
เห็นชอบ	ลงชื่อ..... (นาย ธัญเทพ ศิริพงษ์ไพฑูรย์) ปลัดองค์การบริหารส่วนตำบลทับใต้
อนุมัติ	ลงชื่อ..... (นาย เขารัตน์ เก็ดทอง) นายกองค์การบริหารส่วนตำบลทับใต้
NOSCALE	

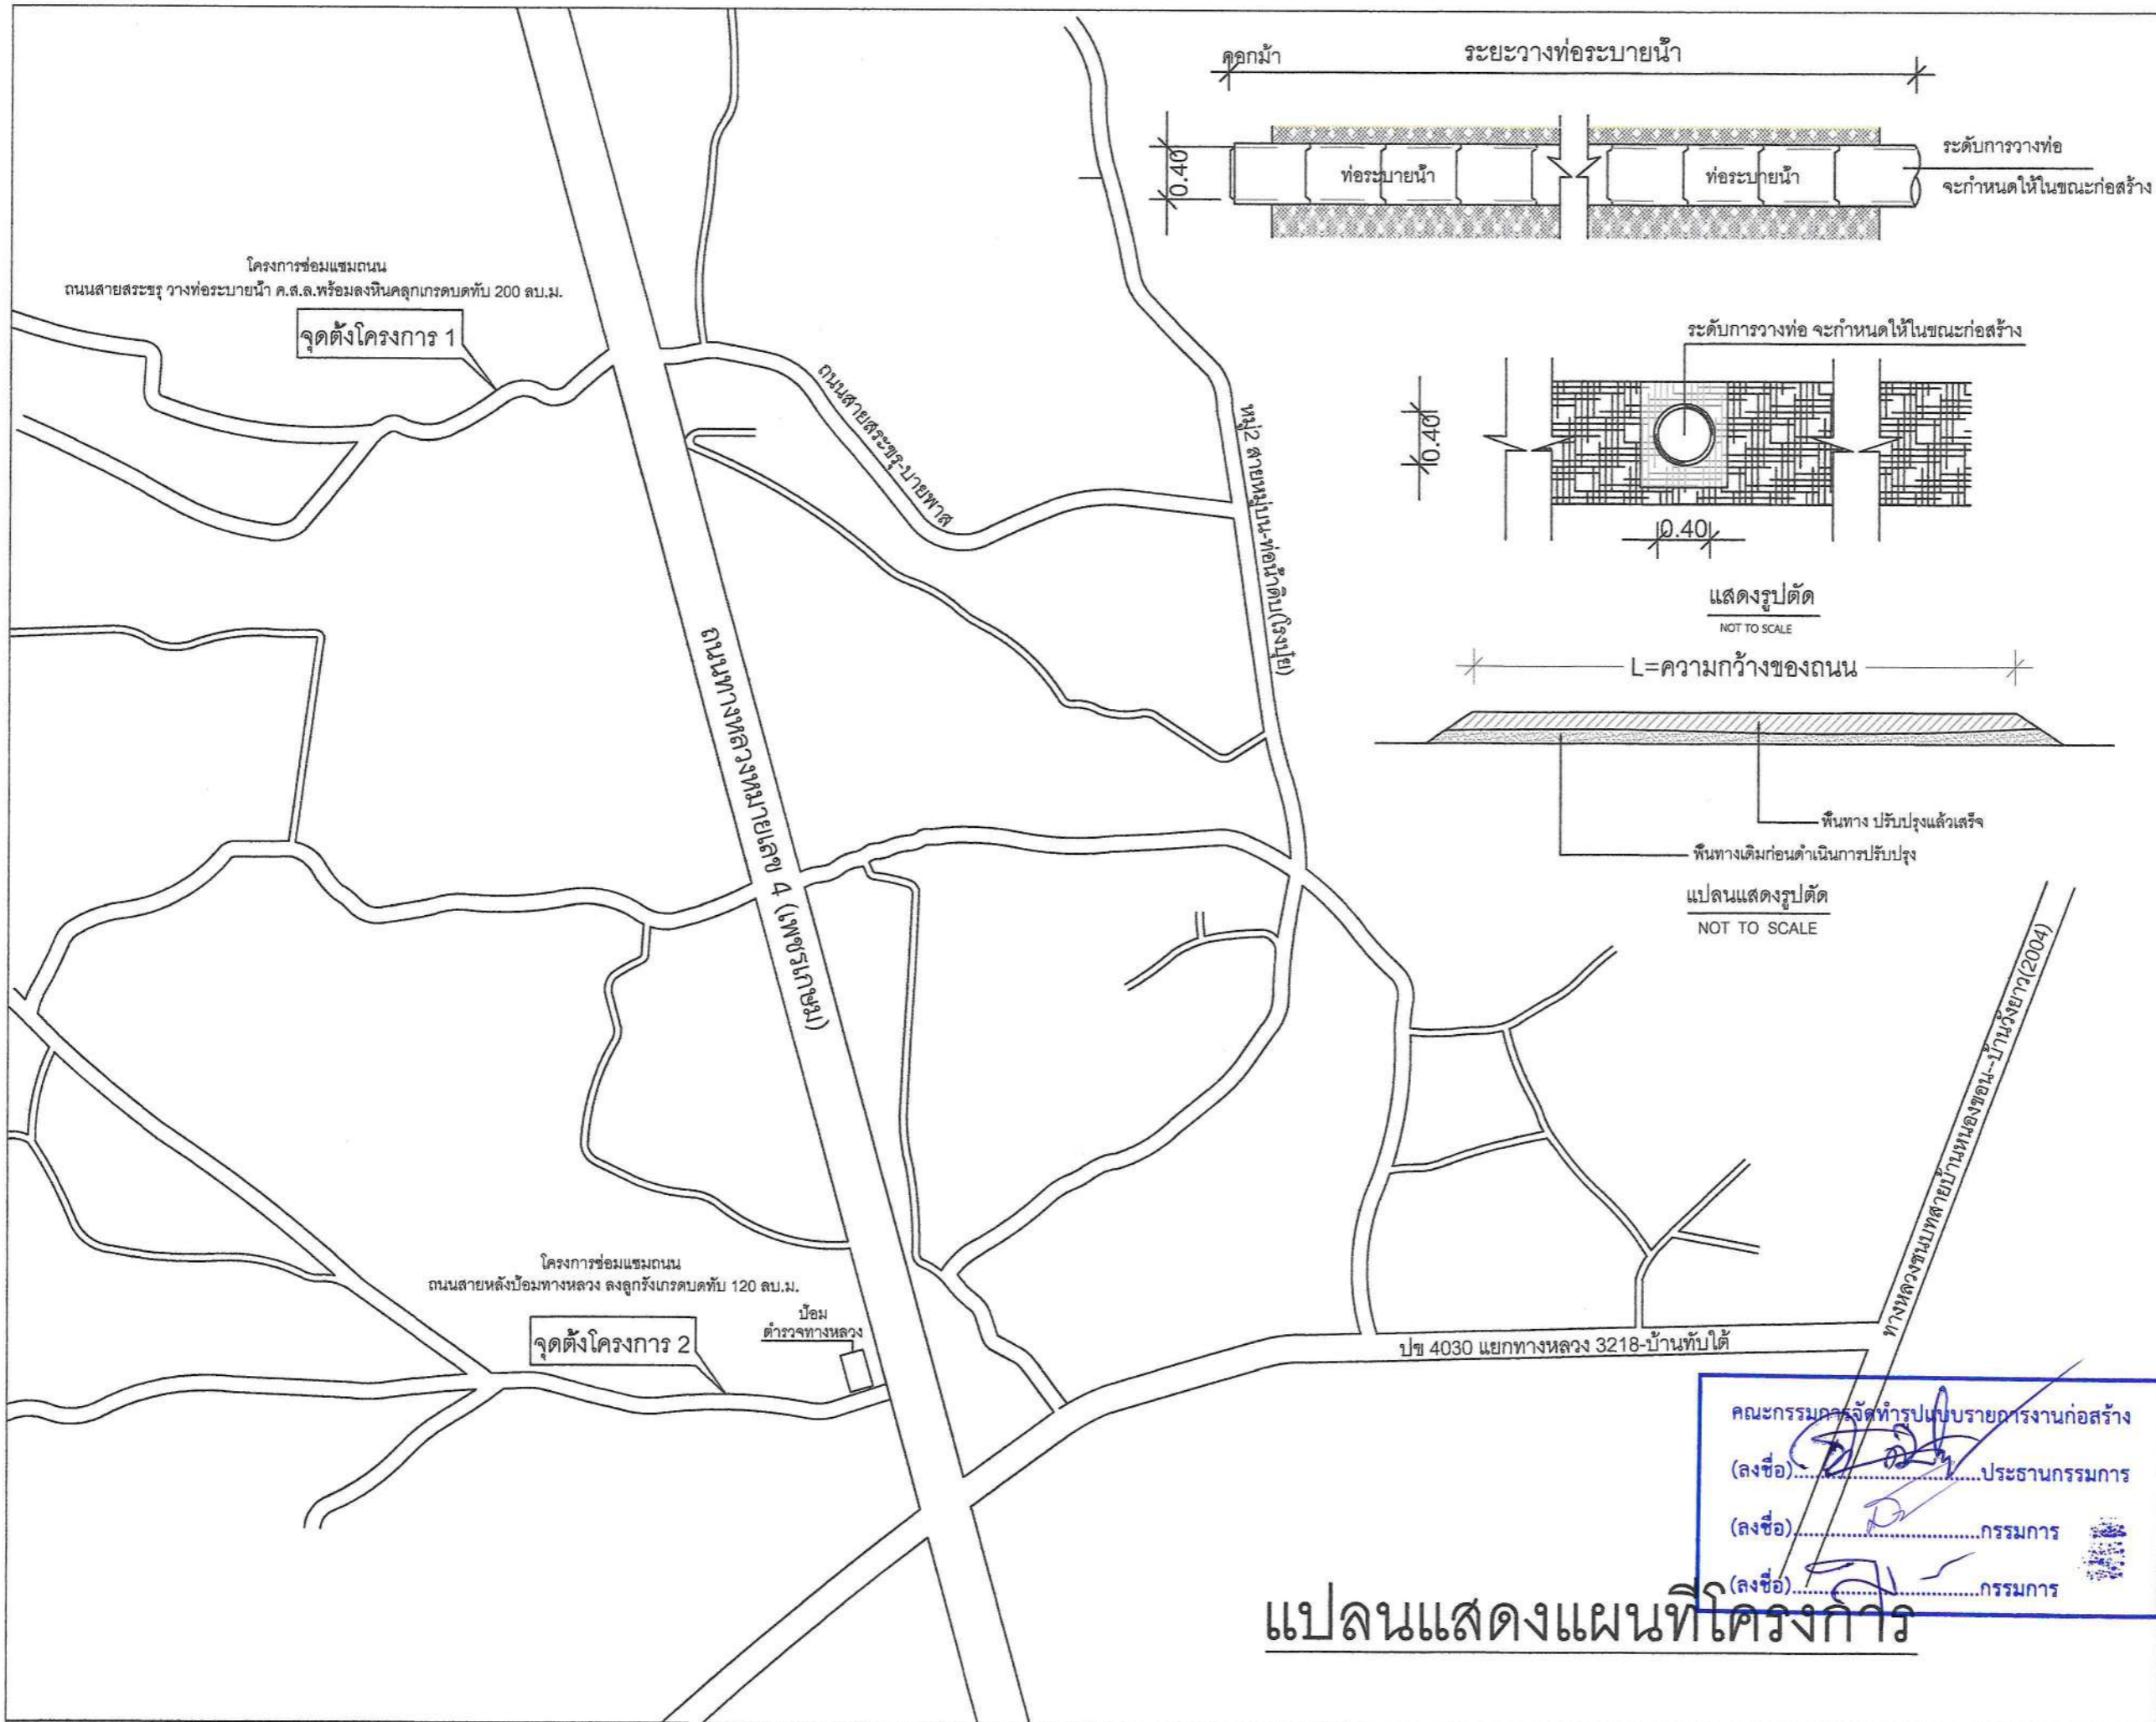

องค์การบริหารส่วนตำบลทับใต้

ชื่อแบบ
แบบมาตรฐาน

โครงการซ่อมแซมถนน/ทางท่อระบายน้ำ หมู่ที่ 2 บ้านทับใต้ ตำบลทับใต้ อำเภอหัวหิน จังหวัดประจวบคีรีขันธ์

เจ้าของโครงการ :
องค์การบริหารส่วนตำบลทับใต้

สำรวจ/เขียนแบบ
ลงชื่อ.....
(นาย สุเมธ เตียงใหญ่)
นายช่างโยธาปฏิบัติงาน

ออกแบบ
ลงชื่อ.....

ตรวจแบบ
ลงชื่อ.....
(นาย พงศ์ศักดิ์ ไบร์สุวรรณ)
หัวหน้าฝ่ายก่อสร้างและซ่อมบำรุง

ตรวจแบบ
ลงชื่อ.....
(นาย สรวิศ เห็นแก้ว)
ผู้อำนวยการกองช่าง


เห็นชอบ
ลงชื่อ.....
(นาย ธีรเทพ สิริพงษ์ไพฑูริย์)
ปลัดองค์การบริหารส่วนตำบลทับใต้

อนุมัติ
ลงชื่อ.....
(นาย เซาว์รัตน์ เกิดทอง)
นายกองค์การบริหารส่วนตำบลทับใต้

คณะกรรมการจัดทำแบบรายการงานก่อสร้าง
(ลงชื่อ).....ประธานกรรมการ
(ลงชื่อ).....กรรมการ
(ลงชื่อ).....กรรมการ

แปลนแสดงแผนที่โครงการ

NOSCALE

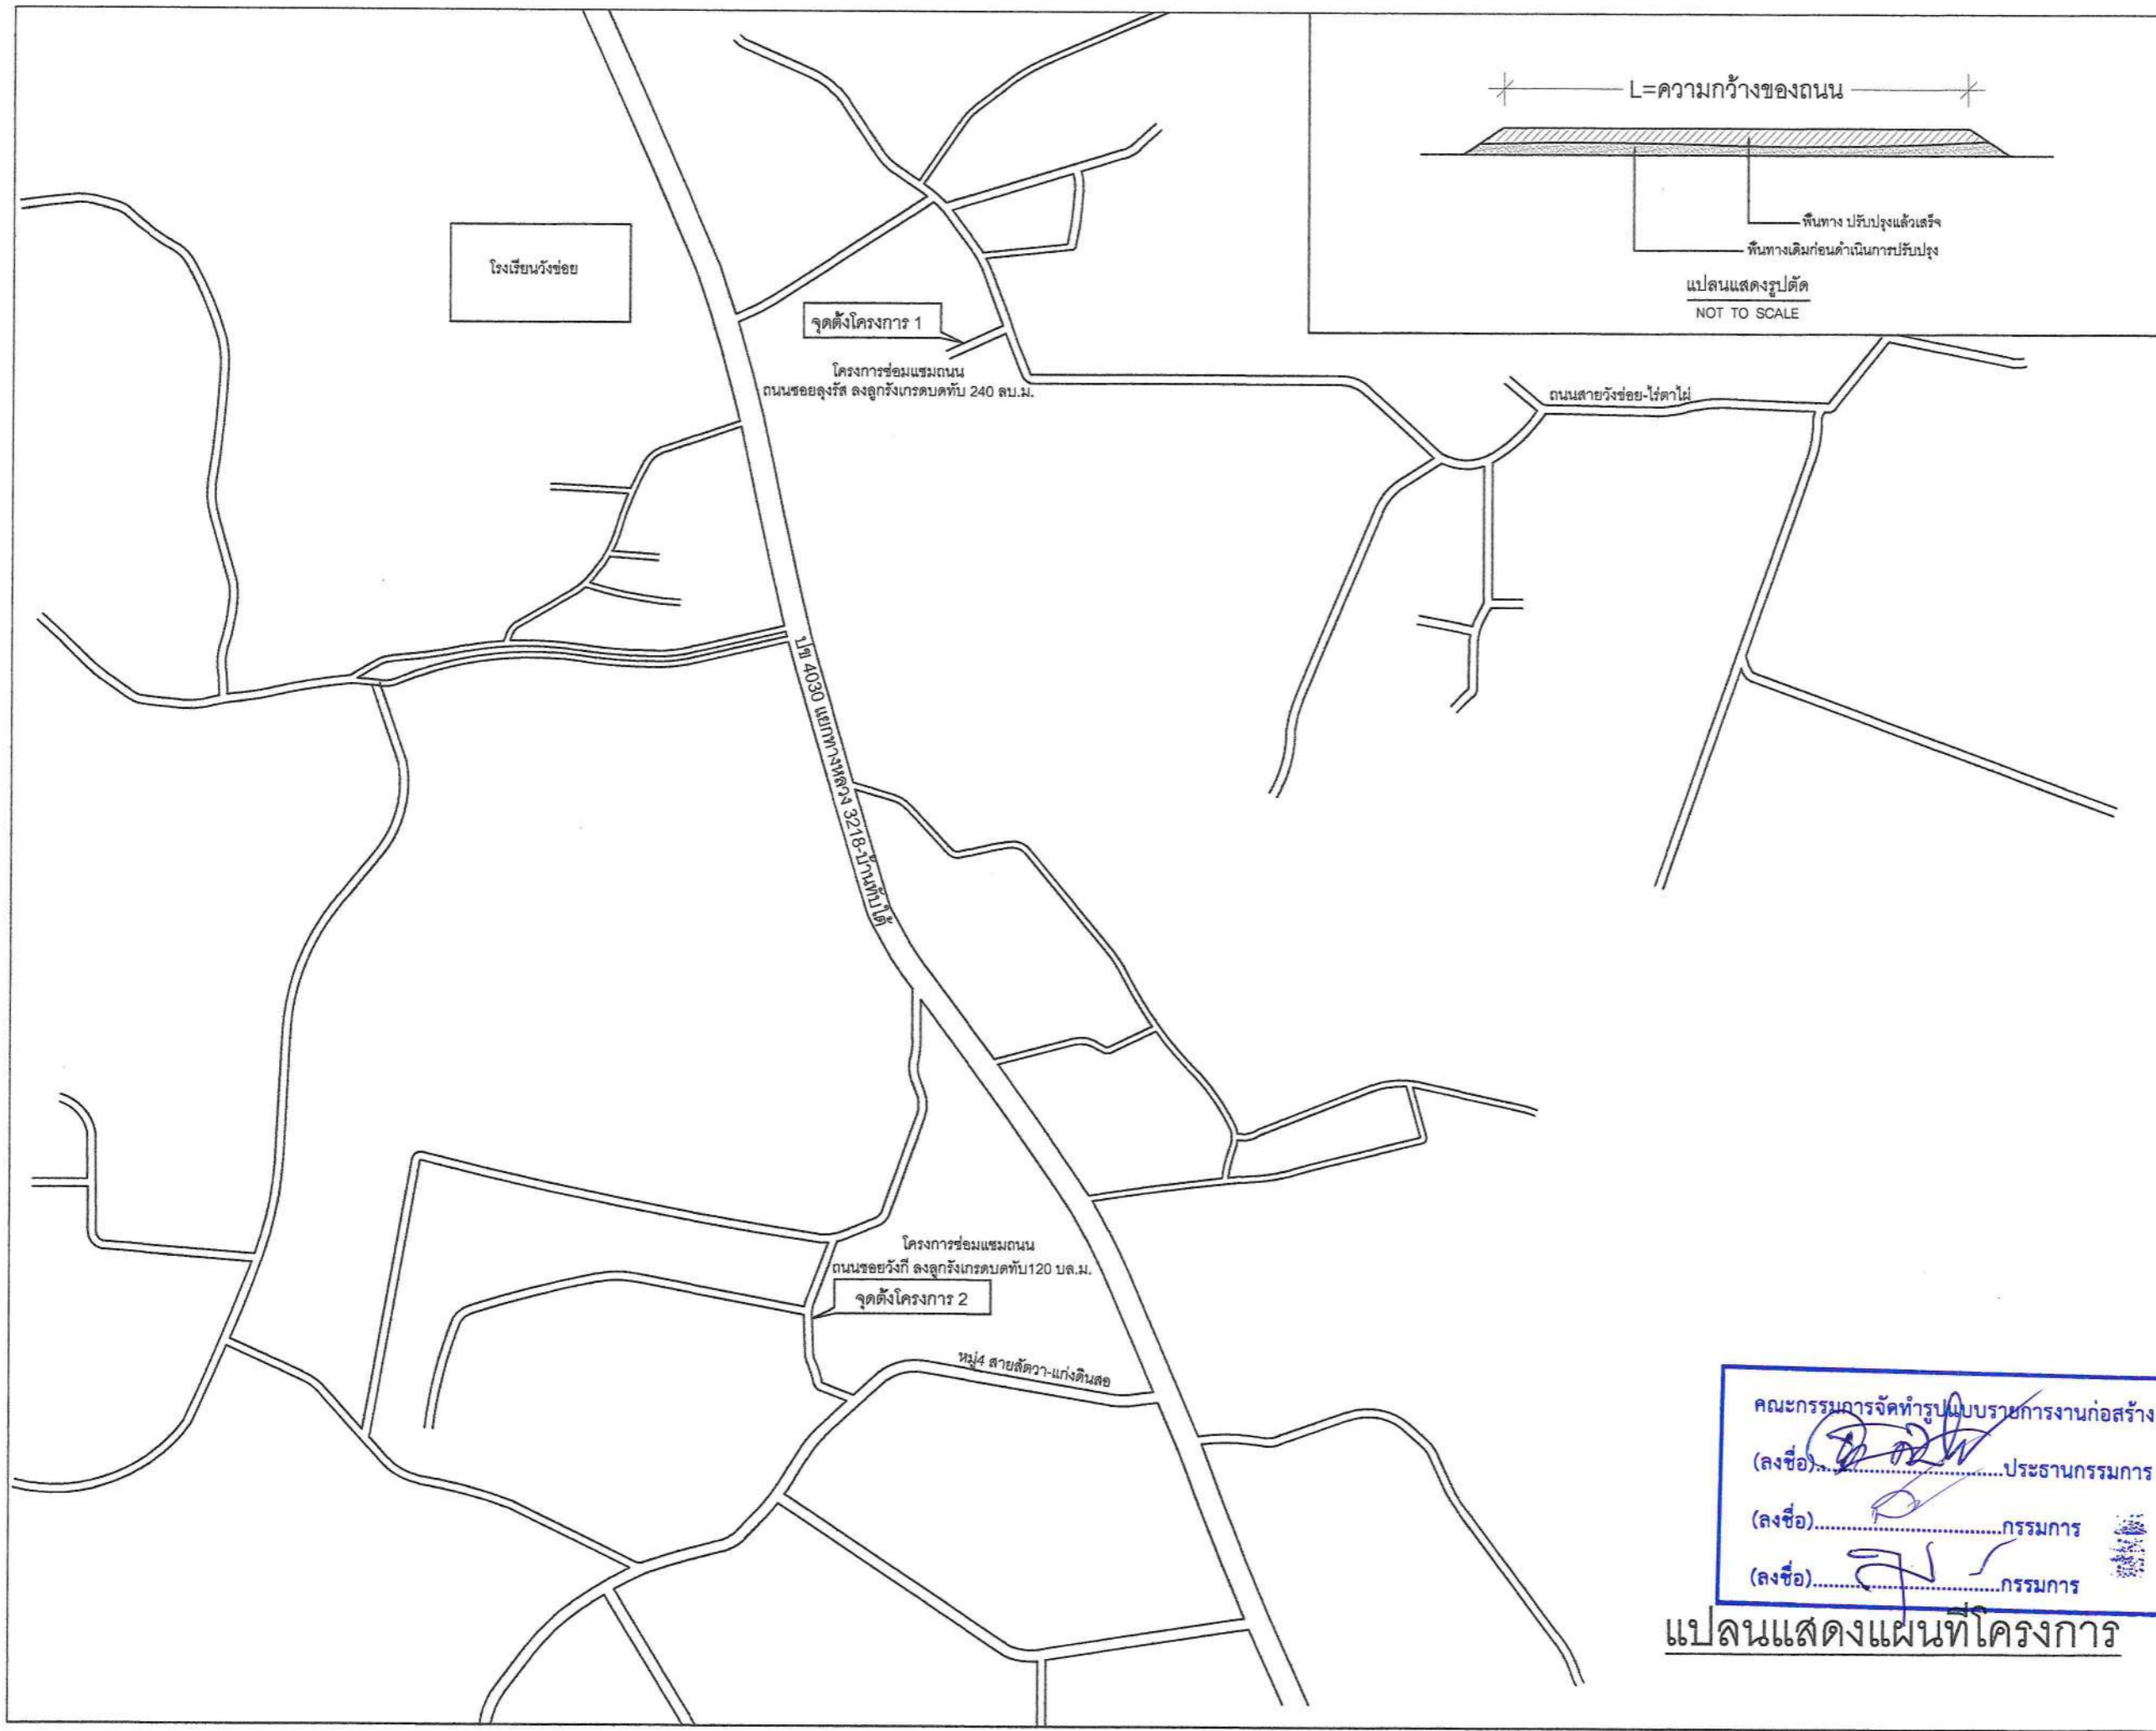

องค์การบริหารส่วนตำบลทับใต้

ชื่อแบบ
แบบมาตรฐาน
โครงการซ่อมแซมถนน หมู่ที่ 4 บ้านวังข่อย ตำบลทับใต้ อำเภอหัวหิน จังหวัดประจวบคีรีขันธ์

เจ้าของโครงการ :
องค์การบริหารส่วนตำบลทับใต้

สำรวจ/เขียนแบบ
ลงชื่อ.....
(นาย สุเมธ เสียงใหญ่)
นายช่างโยธาปฏิบัติงาน

ออกแบบ
ลงชื่อ.....

ตรวจแบบ
ลงชื่อ.....
(นาย พยงค์ศักดิ์ ไม้สุวรรณ)
หัวหน้าฝ่ายก่อสร้างและซ่อมบำรุง

ตรวจแบบ
ลงชื่อ.....
(นาย สรวิศ เห็นแก้ว)
ผู้อำนวยการกองช่าง

เห็นชอบ
ลงชื่อ.....
(นาย ธัญเทพ สิริพงษ์ไพฑูรย์)
ปลัดองค์การบริหารส่วนตำบลทับใต้

อนุมัติ
ลงชื่อ.....
(นาย เซวาร์ตัน เกิดทอง)
นายกองค์การบริหารส่วนตำบลทับใต้

คณะกรรมการจัดทำรูปแบบรายการงานก่อสร้าง
(ลงชื่อ).....ประธานกรรมการ
(ลงชื่อ).....กรรมการ
(ลงชื่อ).....กรรมการ

แปลนแสดงแผนที่โครงการ

NOSCALE



องค์การบริหารส่วนตำบลทับใต้

ชื่อแบบ
แบบมาตรฐาน

โครงการซ่อมแซมถนน/วางท่อระบายน้ำ
หมู่ที่ 5 บ้านหนองไผ่ ตำบลทับใต้
อำเภอหัวหิน จังหวัดประจวบคีรีขันธ์

เจ้าของโครงการ :
องค์การบริหารส่วนตำบลทับใต้

สำรวจ/เขียนแบบ
ลงชื่อ.....
(นาย สุเมธ เสียงใหญ่)
นายช่างโยธาปฏิบัติงาน

ออกแบบ
ลงชื่อ.....


ตรวจแบบ
ลงชื่อ.....
(นาย พงษ์ศักดิ์ โบริ์สุวรรณ)
หัวหน้าฝ่ายก่อสร้างและซ่อมบำรุง

ตรวจแบบ
ลงชื่อ.....
(นาย สรวิศ เห็นแก้ว)
ผู้อำนวยการกองช่าง

เห็นชอบ
ลงชื่อ.....
(นาย ธีรพงษ์ ธีรพงษ์)
ปลัดองค์การบริหารส่วนตำบลทับใต้


อนุมัติ
ลงชื่อ.....
(นาย เขวรัตน์ เกิดทอง)
นายกองค์การบริหารส่วนตำบลทับใต้

NOSCALE

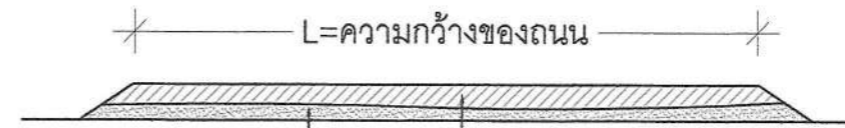

L=ความกว้างของถนน
พื้นทาง ปรับปรุงแล้วเสร็จ
พื้นทางเดิมก่อนดำเนินการปรับปรุง

แปลนแสดงรูปตัด
NOT TO SCALE

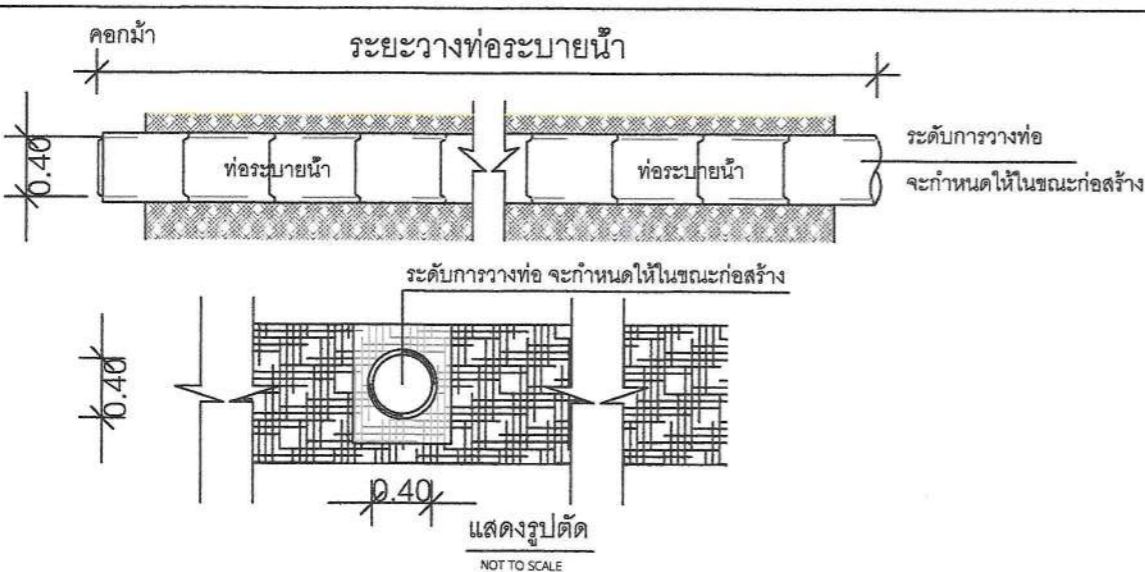

คณะกรรมการจัดทำรูปแบบรายการงานก่อสร้าง
(ลงชื่อ).....ประธานกรรมการ
(ลงชื่อ).....กรรมการ
(ลงชื่อ).....กรรมการ

แปลนแสดงแผนที่โครงการ



องค์การบริหารส่วนตำบลทับใต้

ชื่อแบบ

แบบมาตรฐาน

โครงการซ่อมแซมถนน หมู่ที่ 6 บ้านห้วยมงคล ตำบลทับใต้ อำเภอหัวหิน จังหวัดประจวบคีรีขันธ์

เจ้าของโครงการ :

องค์การบริหารส่วนตำบลทับใต้

สำรวจ/เขียนแบบ

ลงชื่อ.....

(นาย สุเมธ เสี่ยงใหญ่)

นายช่างโยธาปฏิบัติงาน

ออกแบบ

ลงชื่อ.....

ตรวจแบบ

ลงชื่อ.....

(นาย พงศ์ศักดิ์ โบริ์สุวรรณ)

หัวหน้าฝ่ายก่อสร้างและซ่อมบำรุง

ตรวจแบบ

ลงชื่อ.....

(นาย สวัสดิ์ เห็นแก้ว)

ผู้อำนวยการกองช่าง

เห็นชอบ

ลงชื่อ.....

(นาย ธัญเทพ สิริพงษ์ไพฑูรย์)

ปลัดองค์การบริหารส่วนตำบลทับใต้


อนุมัติ

ลงชื่อ.....

(นาย เขวาร์ตน์ เกิดทอง)

นายกองค์การบริหารส่วนตำบลทับใต้

NOSCALE

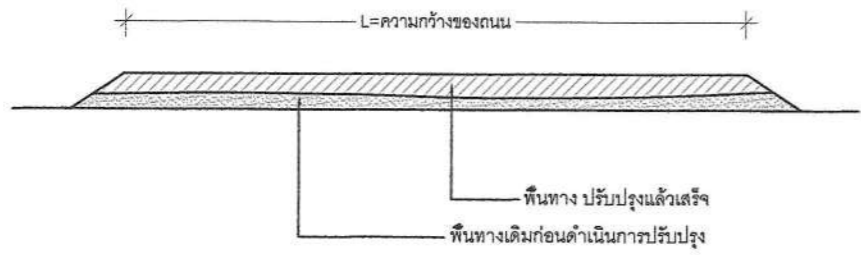



แปลนแสดงรูปตัด NOT TO SCALE



คณะกรรมการจัดหารูปแบบรายการงานก่อสร้าง
(ลงชื่อ).....ประธานกรรมการ
(ลงชื่อ).....กรรมการ
(ลงชื่อ).....กรรมการ


แปลนแสดงแผนที่โครงการ

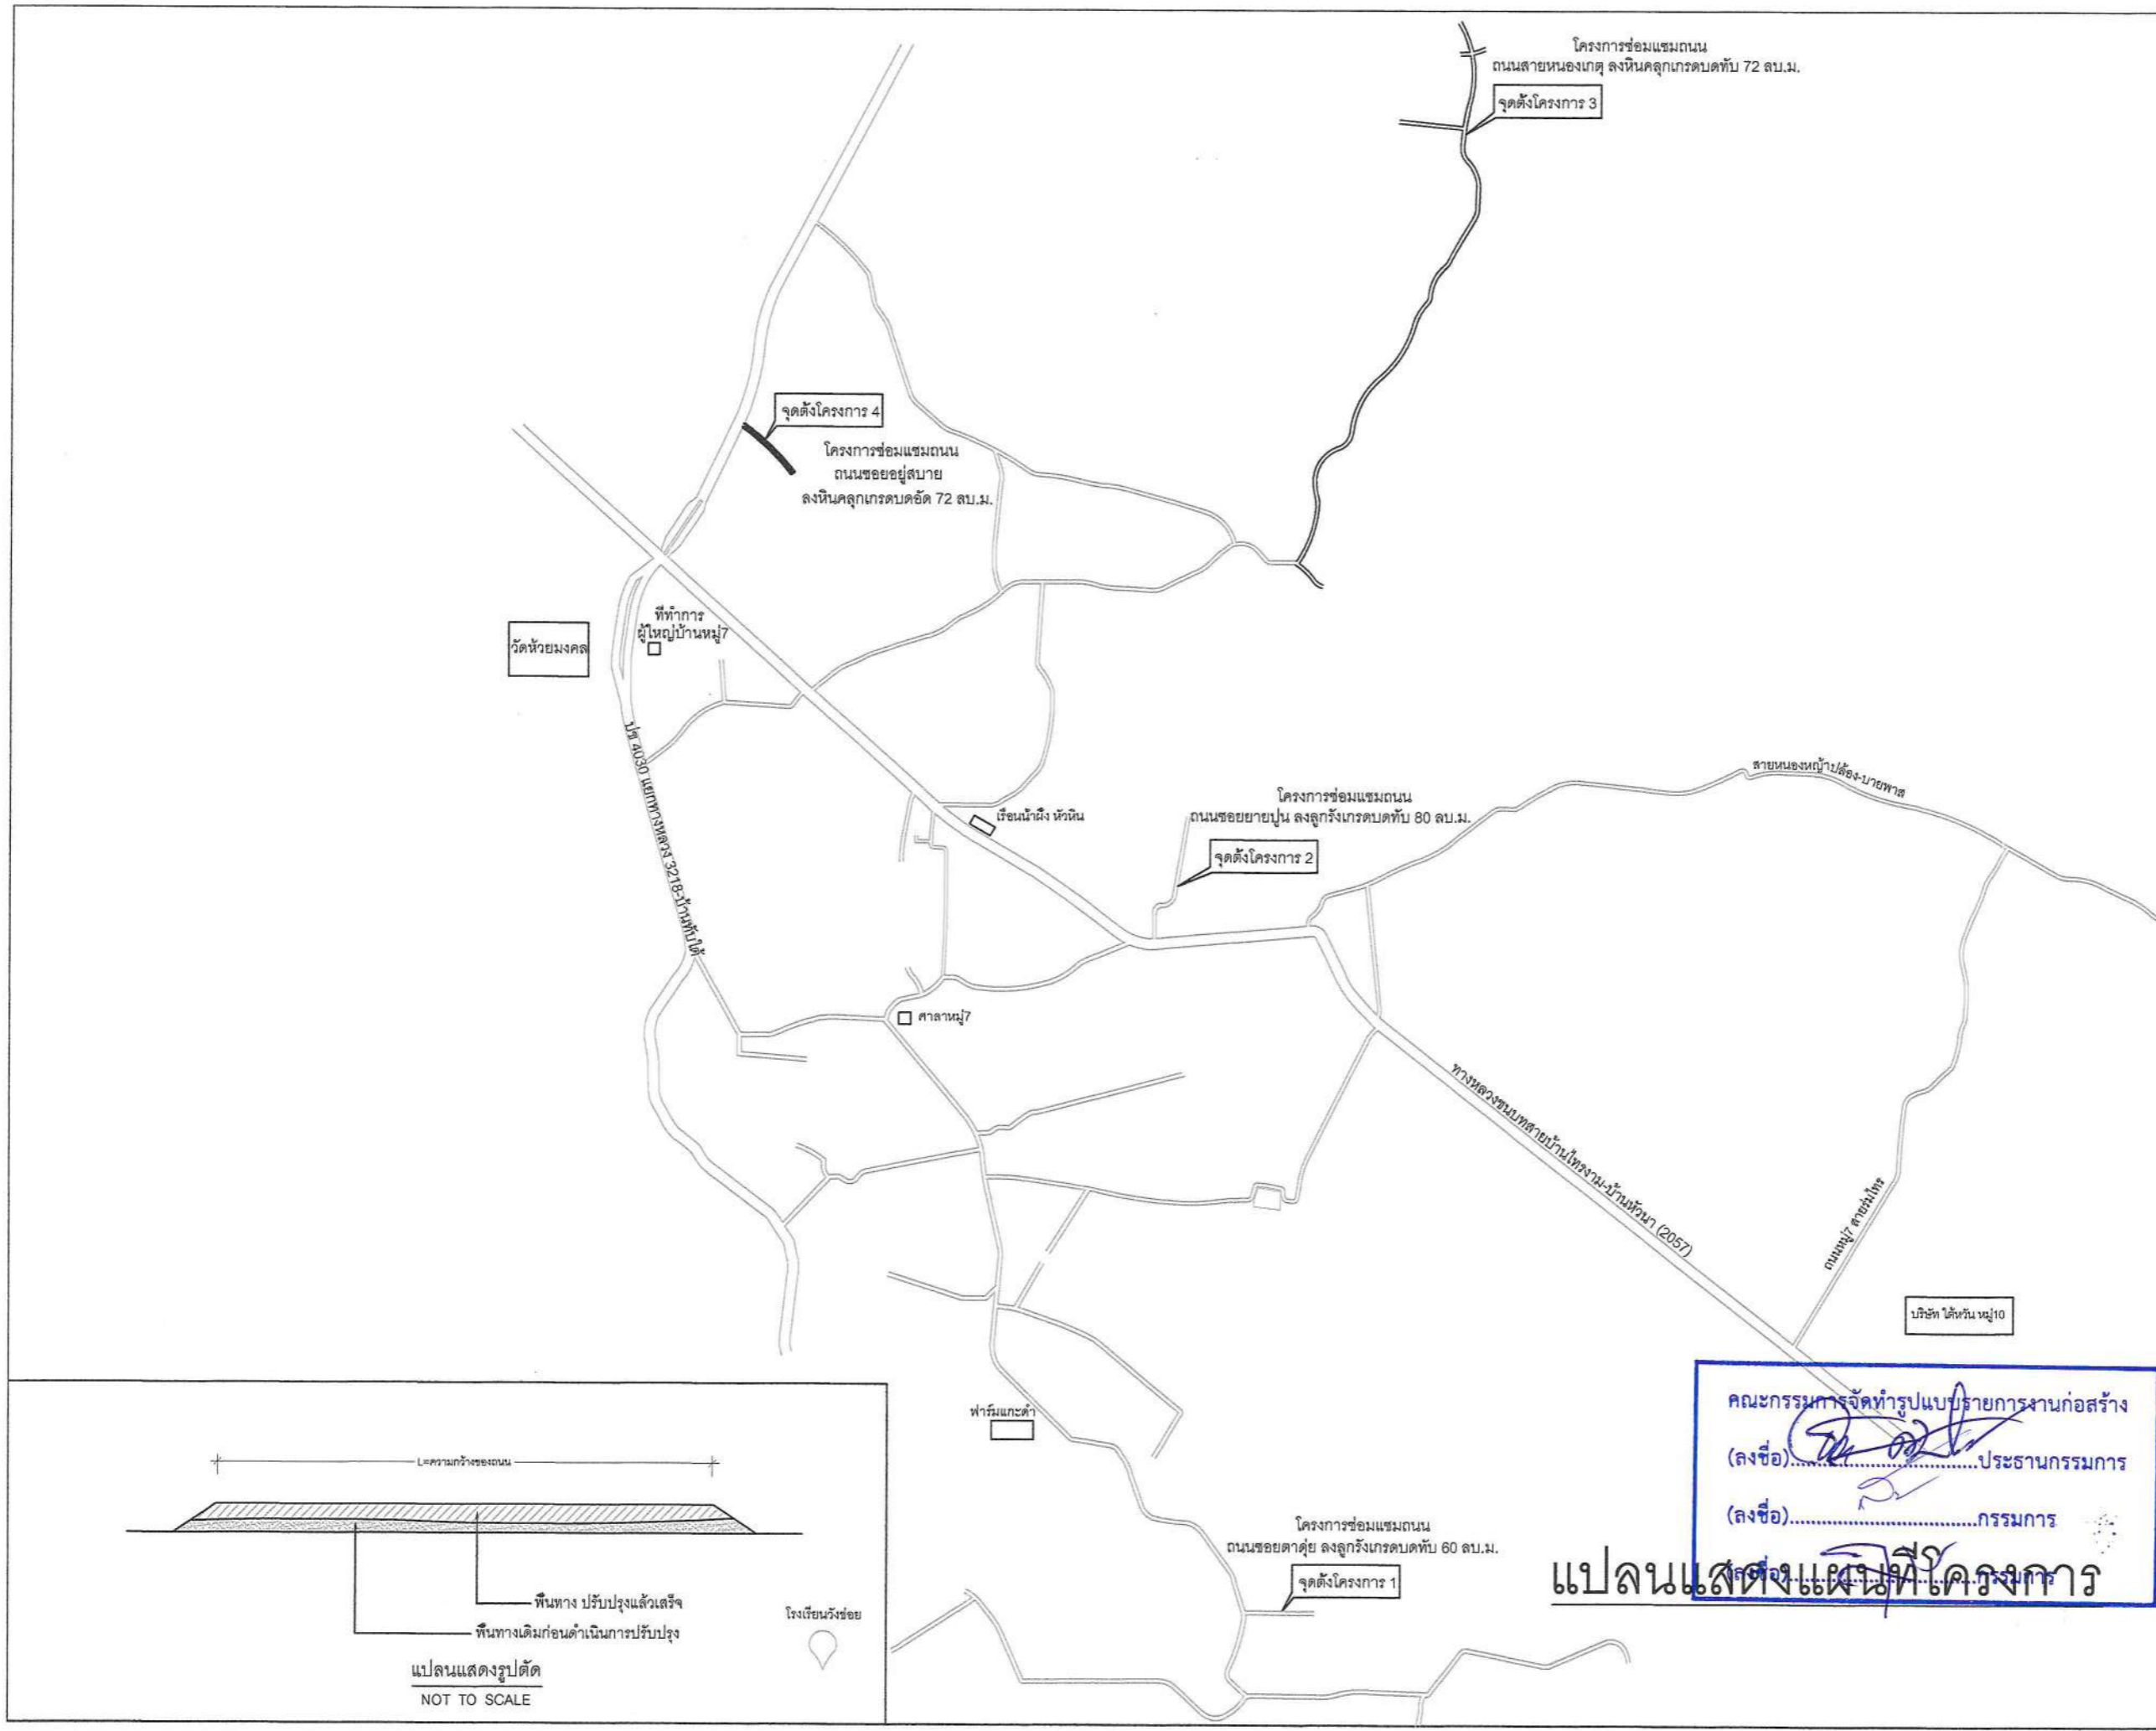


 องค์การบริหารส่วนตำบลทับใต้
ชื่อแบบ แบบมาตรฐาน โครงการซ่อมแซมถนน หมู่ที่ 7 บ้านหนองหญ้าปล้อง ตำบลทับใต้ อำเภอหัวหิน จังหวัดประจวบคีรีขันธ์
เจ้าของโครงการ : องค์การบริหารส่วนตำบลทับใต้
สักรวจ/เขียนแบบ ลงชื่อ..... (นาย สุเมธ เสียงใหญ่) นายช่างโยธาปฏิบัติงาน
ออกแบบ ลงชื่อ.....
ตรวจสอบ ลงชื่อ..... (นาย พงศ์ศักดิ์ บัวสุวรรณ) หัวหน้าฝ่ายก่อสร้างและซ่อมบำรุง
ตรวจสอบ ลงชื่อ..... (นาย สรวิศ เหมแก้ว) ผู้อำนวยการกองช่าง
เห็นชอบ ลงชื่อ..... (นาย ธัญเทพ สิริพงษ์ไพฑูรย์) ปลัดองค์การบริหารส่วนตำบลทับใต้
อนุมัติ ลงชื่อ..... (นาย เขวรัตน์ เกิดทอง) นายกองค์การบริหารส่วนตำบลทับใต้
NOSCALE


คณะกรรมการจัดทำรูปแบบรายการงานก่อสร้าง
 (ลงชื่อ).....ประธานกรรมการ
 (ลงชื่อ).....กรรมการ
 (ลงชื่อ).....กรรมการ

แปลนแสดงพื้นที่โครงการ

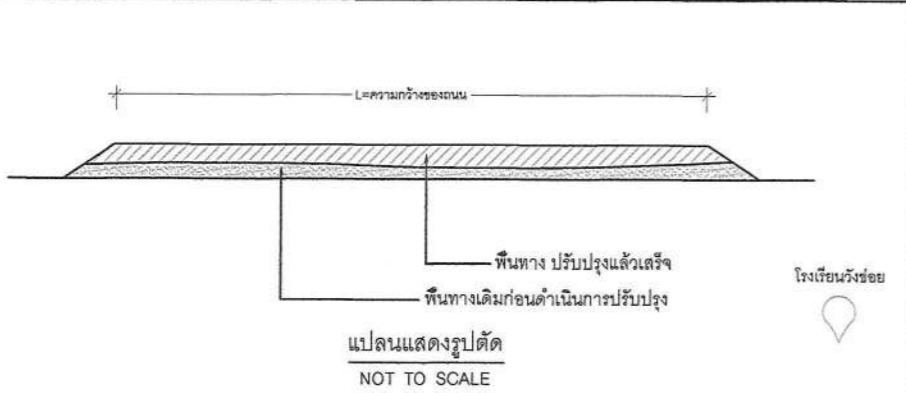

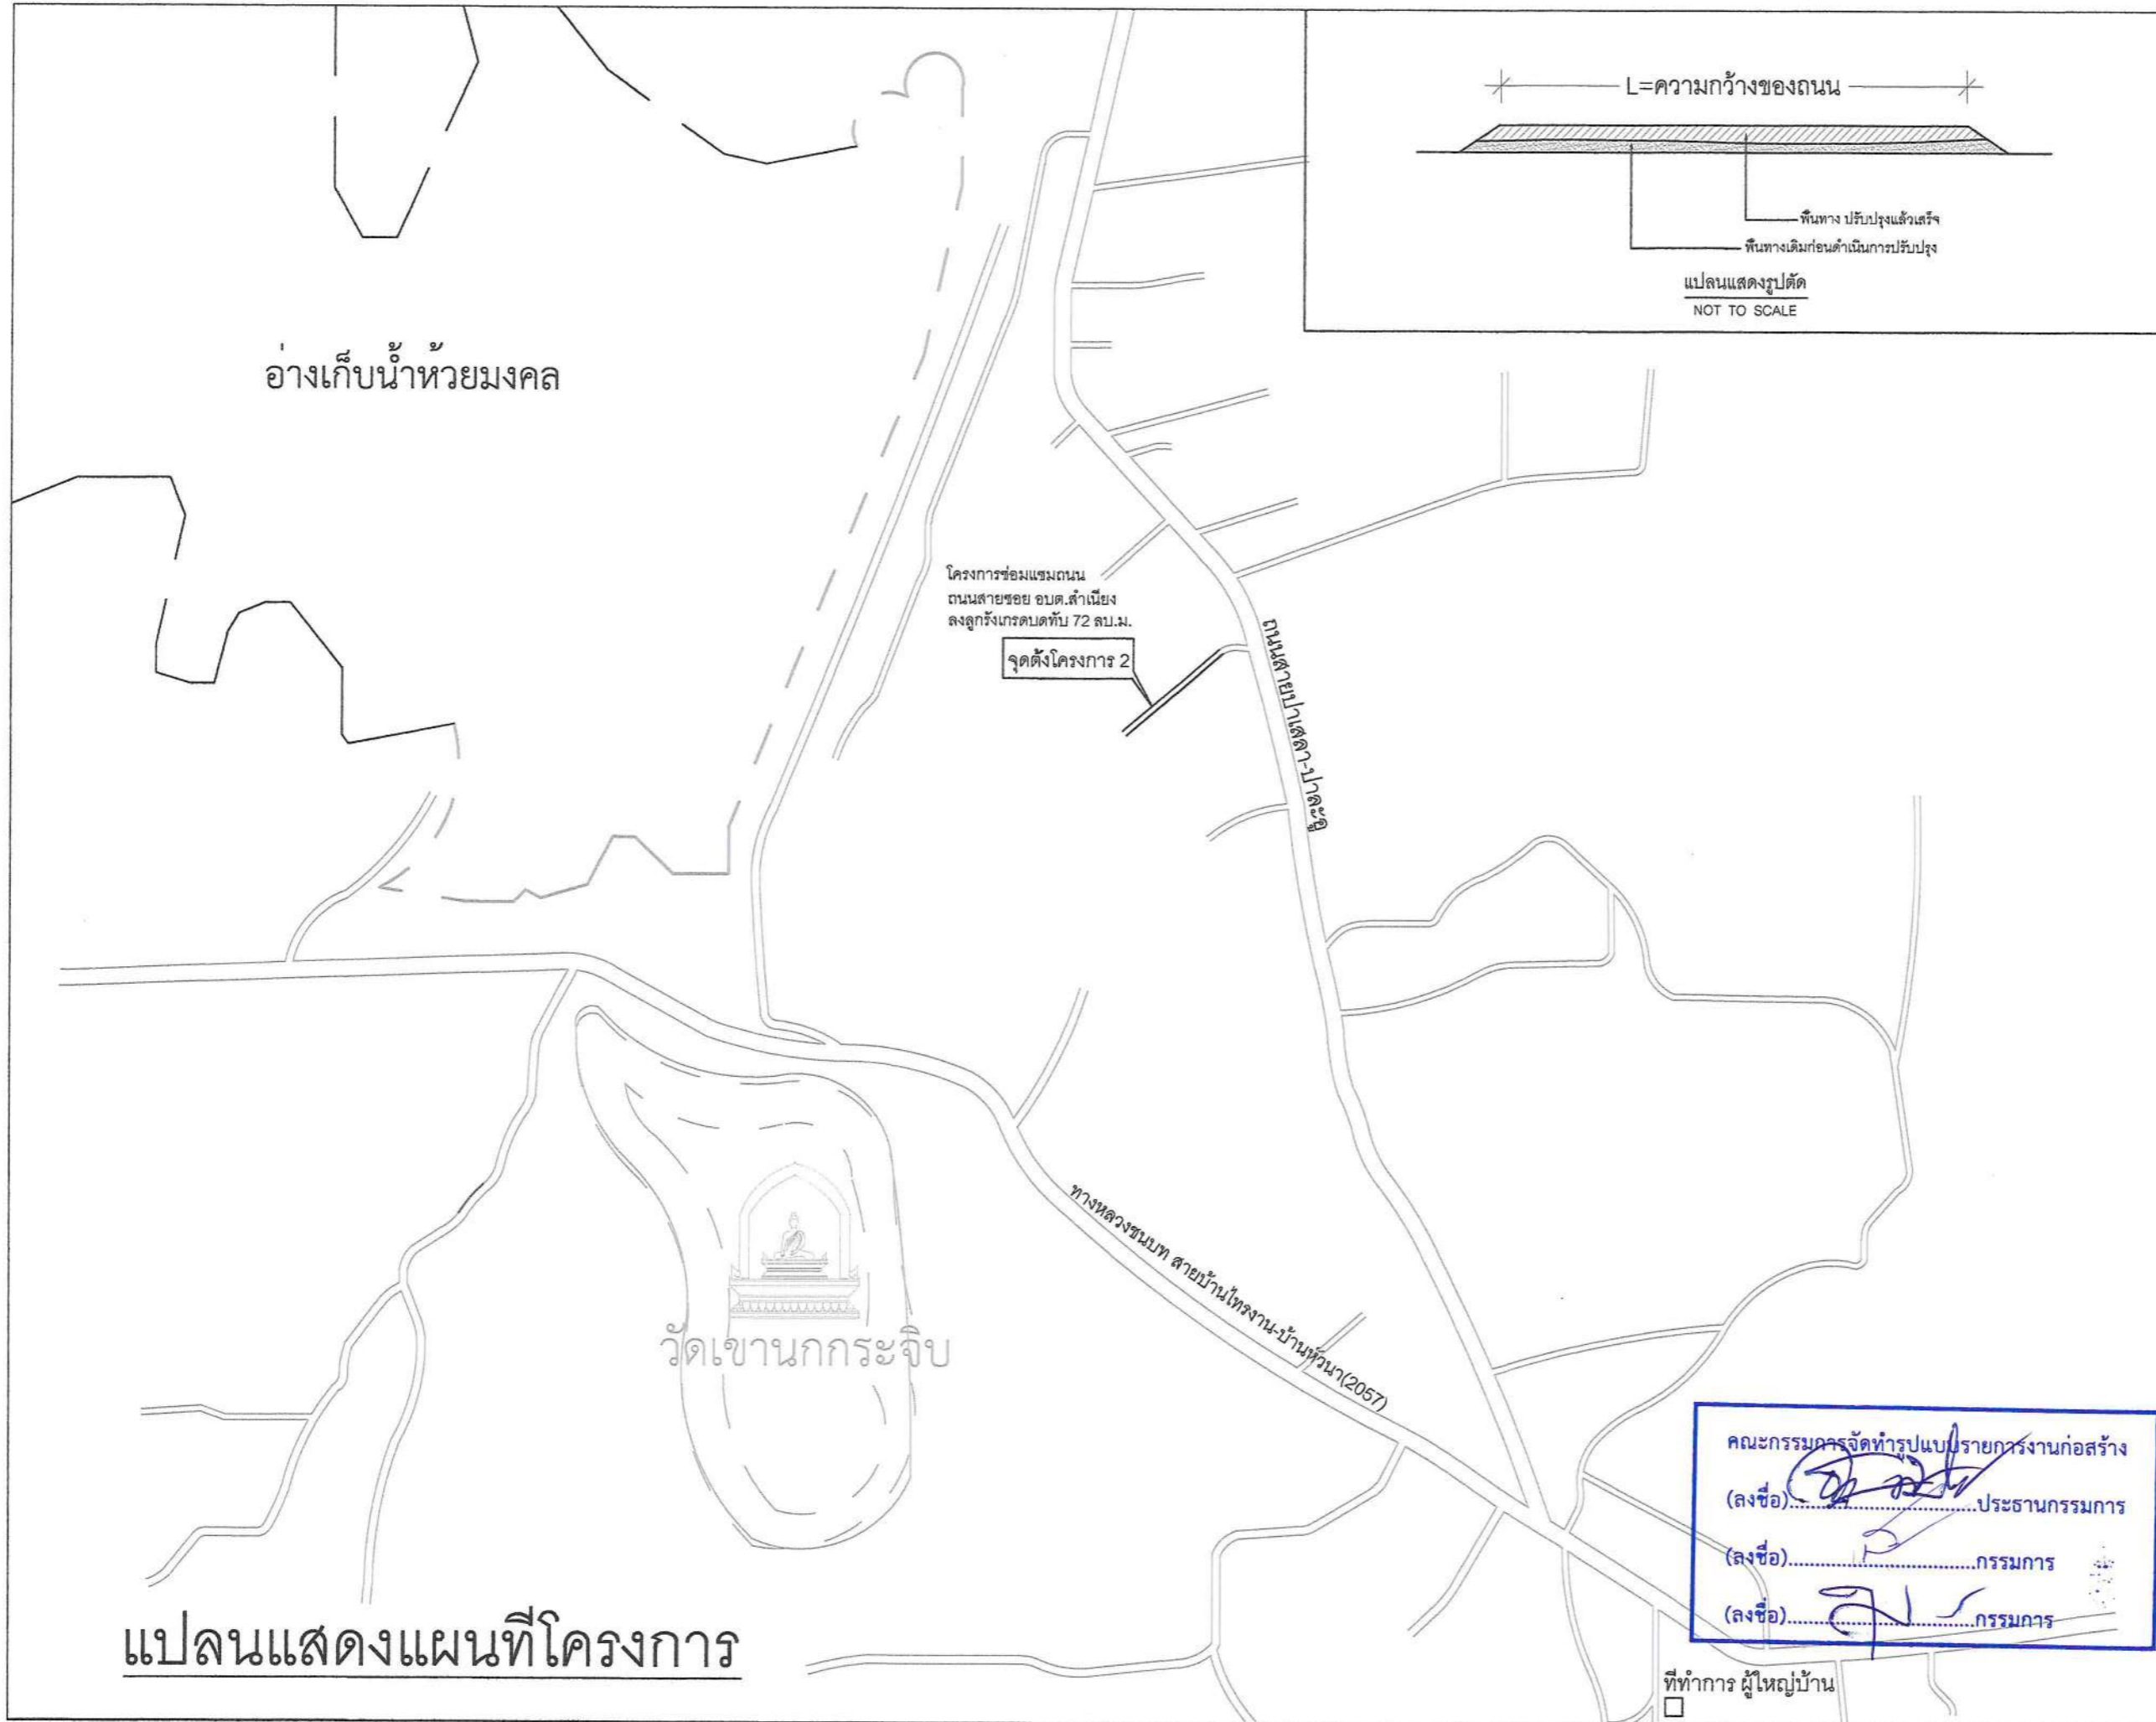

แปลนแสดงแผนที่โครงการ

 องค์การบริหารส่วนตำบลทับใต้
ชื่อแบบ แบบมาตรฐาน โครงการซ่อมแซมถนน หมู่ที่ 8 บ้านเขานกกระเจิบ ตำบลทับใต้ อำเภอหัวหิน จังหวัดประจวบคีรีขันธ์
เจ้าของโครงการ : องค์การบริหารส่วนตำบลทับใต้
สํารวจ/เขียนแบบ ลงชื่อ..... (นาย สุเมธ เสียงใหญ่) นายช่างโยธาปฏิบัติงาน
ออกแบบ ลงชื่อ.....
ตรวจสอบ ลงชื่อ..... (นาย พงศ์ศักดิ์ โบริ์สุวรรณ) หัวหน้าฝ่ายก่อสร้างและซ่อมบำรุง
ตรวจสอบ ลงชื่อ..... (นาย สรวิศ เห็นแก้ว) ผู้อำนวยการกองช่าง
เห็นชอบ ลงชื่อ..... (นาย ธัญเทพ ศิริพงษ์โพธิ์) ปลัดองค์การบริหารส่วนตำบลทับใต้
อนุมัติ ลงชื่อ..... (นาย เขวรัตน์ เกิดทอง) นายกองค์การบริหารส่วนตำบลทับใต้
NOSCALE

คณะกรรมการจัดทำรูปแบบรายการงานก่อสร้าง
 (ลงชื่อ).....ประธานกรรมการ
 (ลงชื่อ).....กรรมการ
 (ลงชื่อ).....กรรมการ

ที่ทำการ ผู้ใหญ่บ้าน



องค์การบริหารส่วนตำบลทับใต้

ชื่อแบบ

แบบมาตรฐาน

โครงการซ่อมแซมถนน
หมู่ที่ 9 บ้านเขาคอง ตำบลทับใต้
อำเภอหัวหิน จังหวัดประจวบคีรีขันธ์

เจ้าของโครงการ :

องค์การบริหารส่วนตำบลทับใต้

สำรวจ/เขียนแบบ

ลงชื่อ.....
(นาย สุเมธ เสียงใหญ่)
นายช่างโยธาปฏิบัติงาน

ออกแบบ

ลงชื่อ.....

ตรวจแบบ

ลงชื่อ.....
(นาย พงศ์ศักดิ์ โบริ์สุวรรณ)
หัวหน้าฝ่ายก่อสร้างและซ่อมบำรุง

ตรวจแบบ

ลงชื่อ.....
(นาย สวัสดิ์ เห็นแก้ว)
ผู้อำนวยการกองช่าง


เห็นชอบ

ลงชื่อ.....
(นาย ธัญเทพ ศรีเพ็งโพธิ์ชัย)
ปลัดองค์การบริหารส่วนตำบลทับใต้


อนุมัติ

ลงชื่อ.....
(นาย เขวรัตน์ เกิดทอง)
นายกองค์การบริหารส่วนตำบลทับใต้

NOSCALE

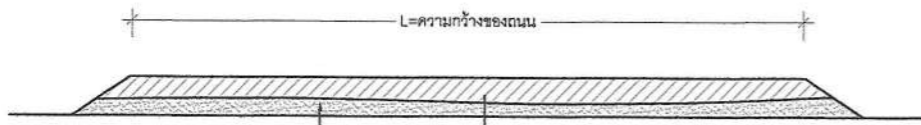


แปลนแสดงรูปตัด
NOT TO SCALE

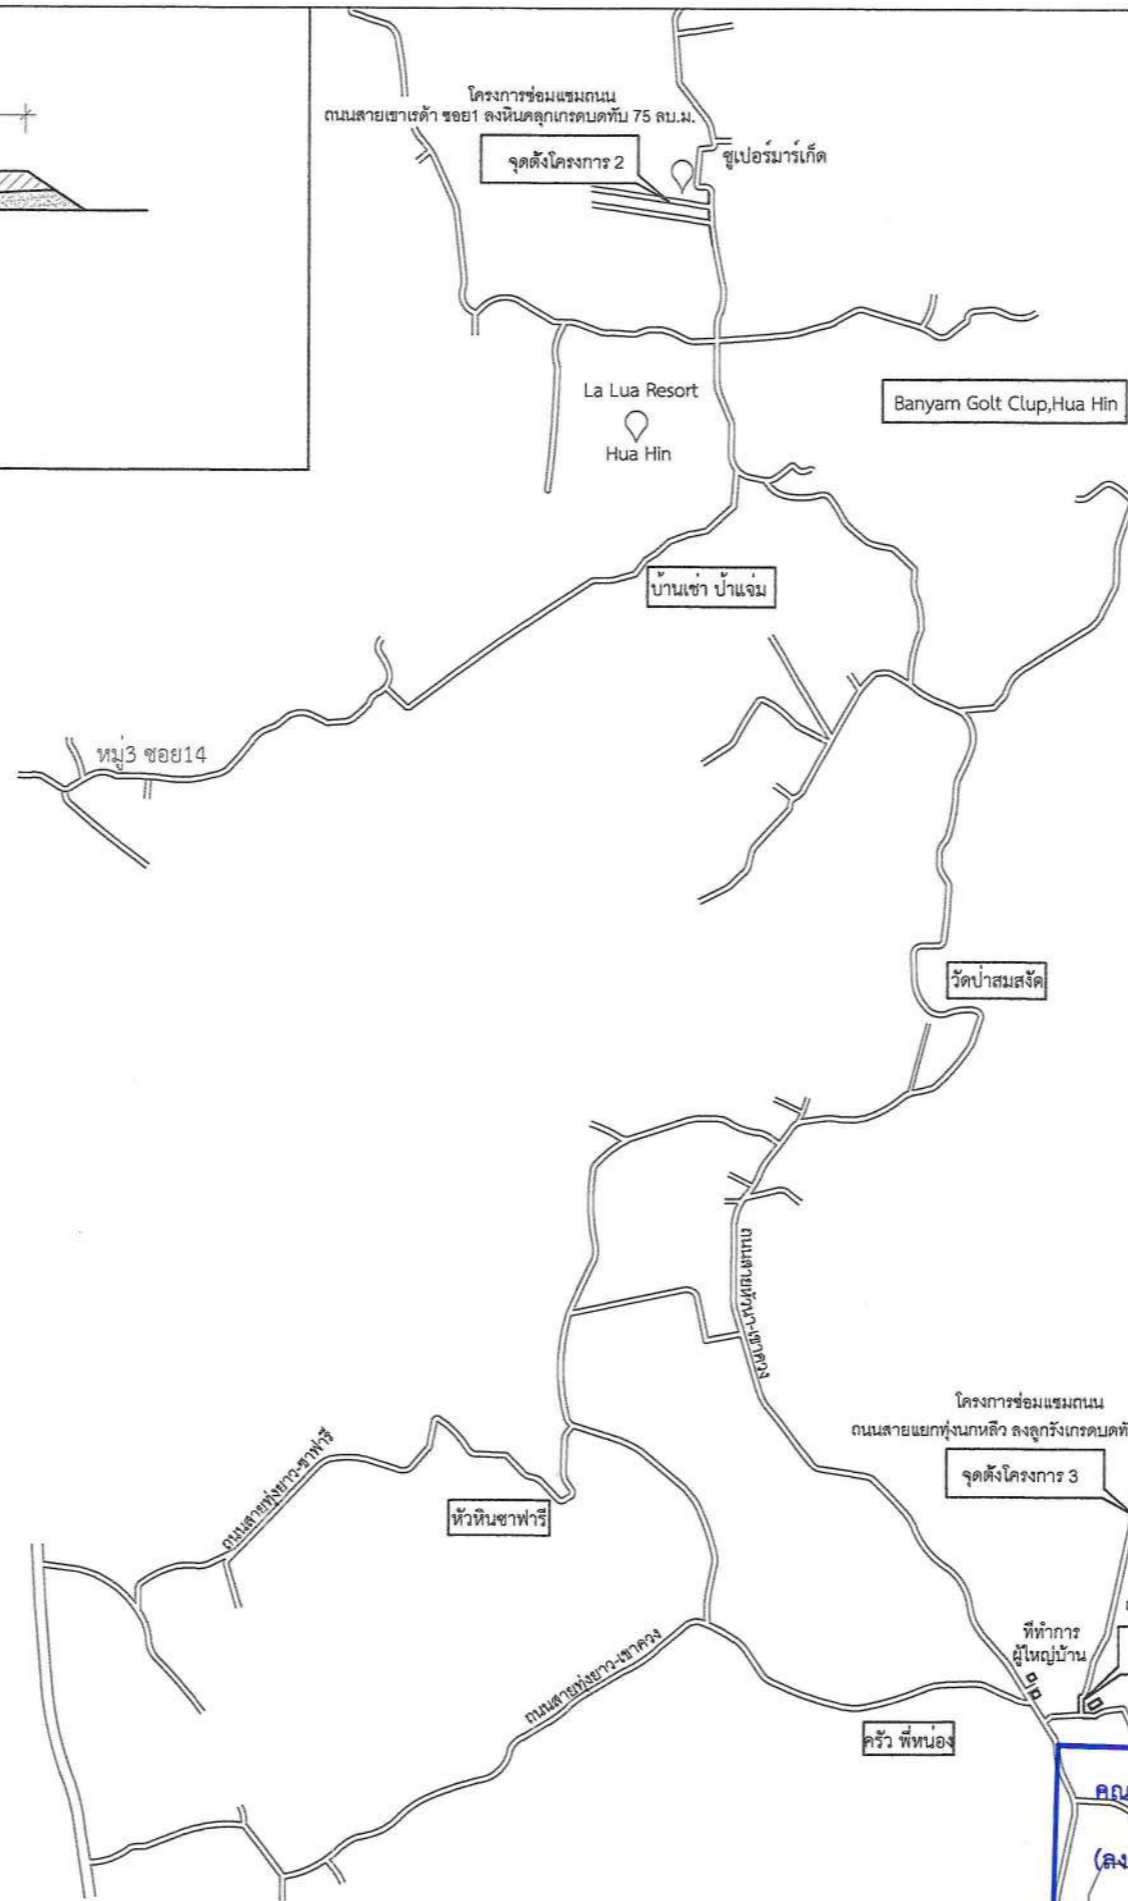


แปลนแสดงแผนที่โครงการ

คณะกรรมการจัดทำรูปแบบรายการงานก่อสร้าง
(ลงชื่อ).....ประธานกรรมการ
(ลงชื่อ).....กรรมการ
(ลงชื่อ).....กรรมการ

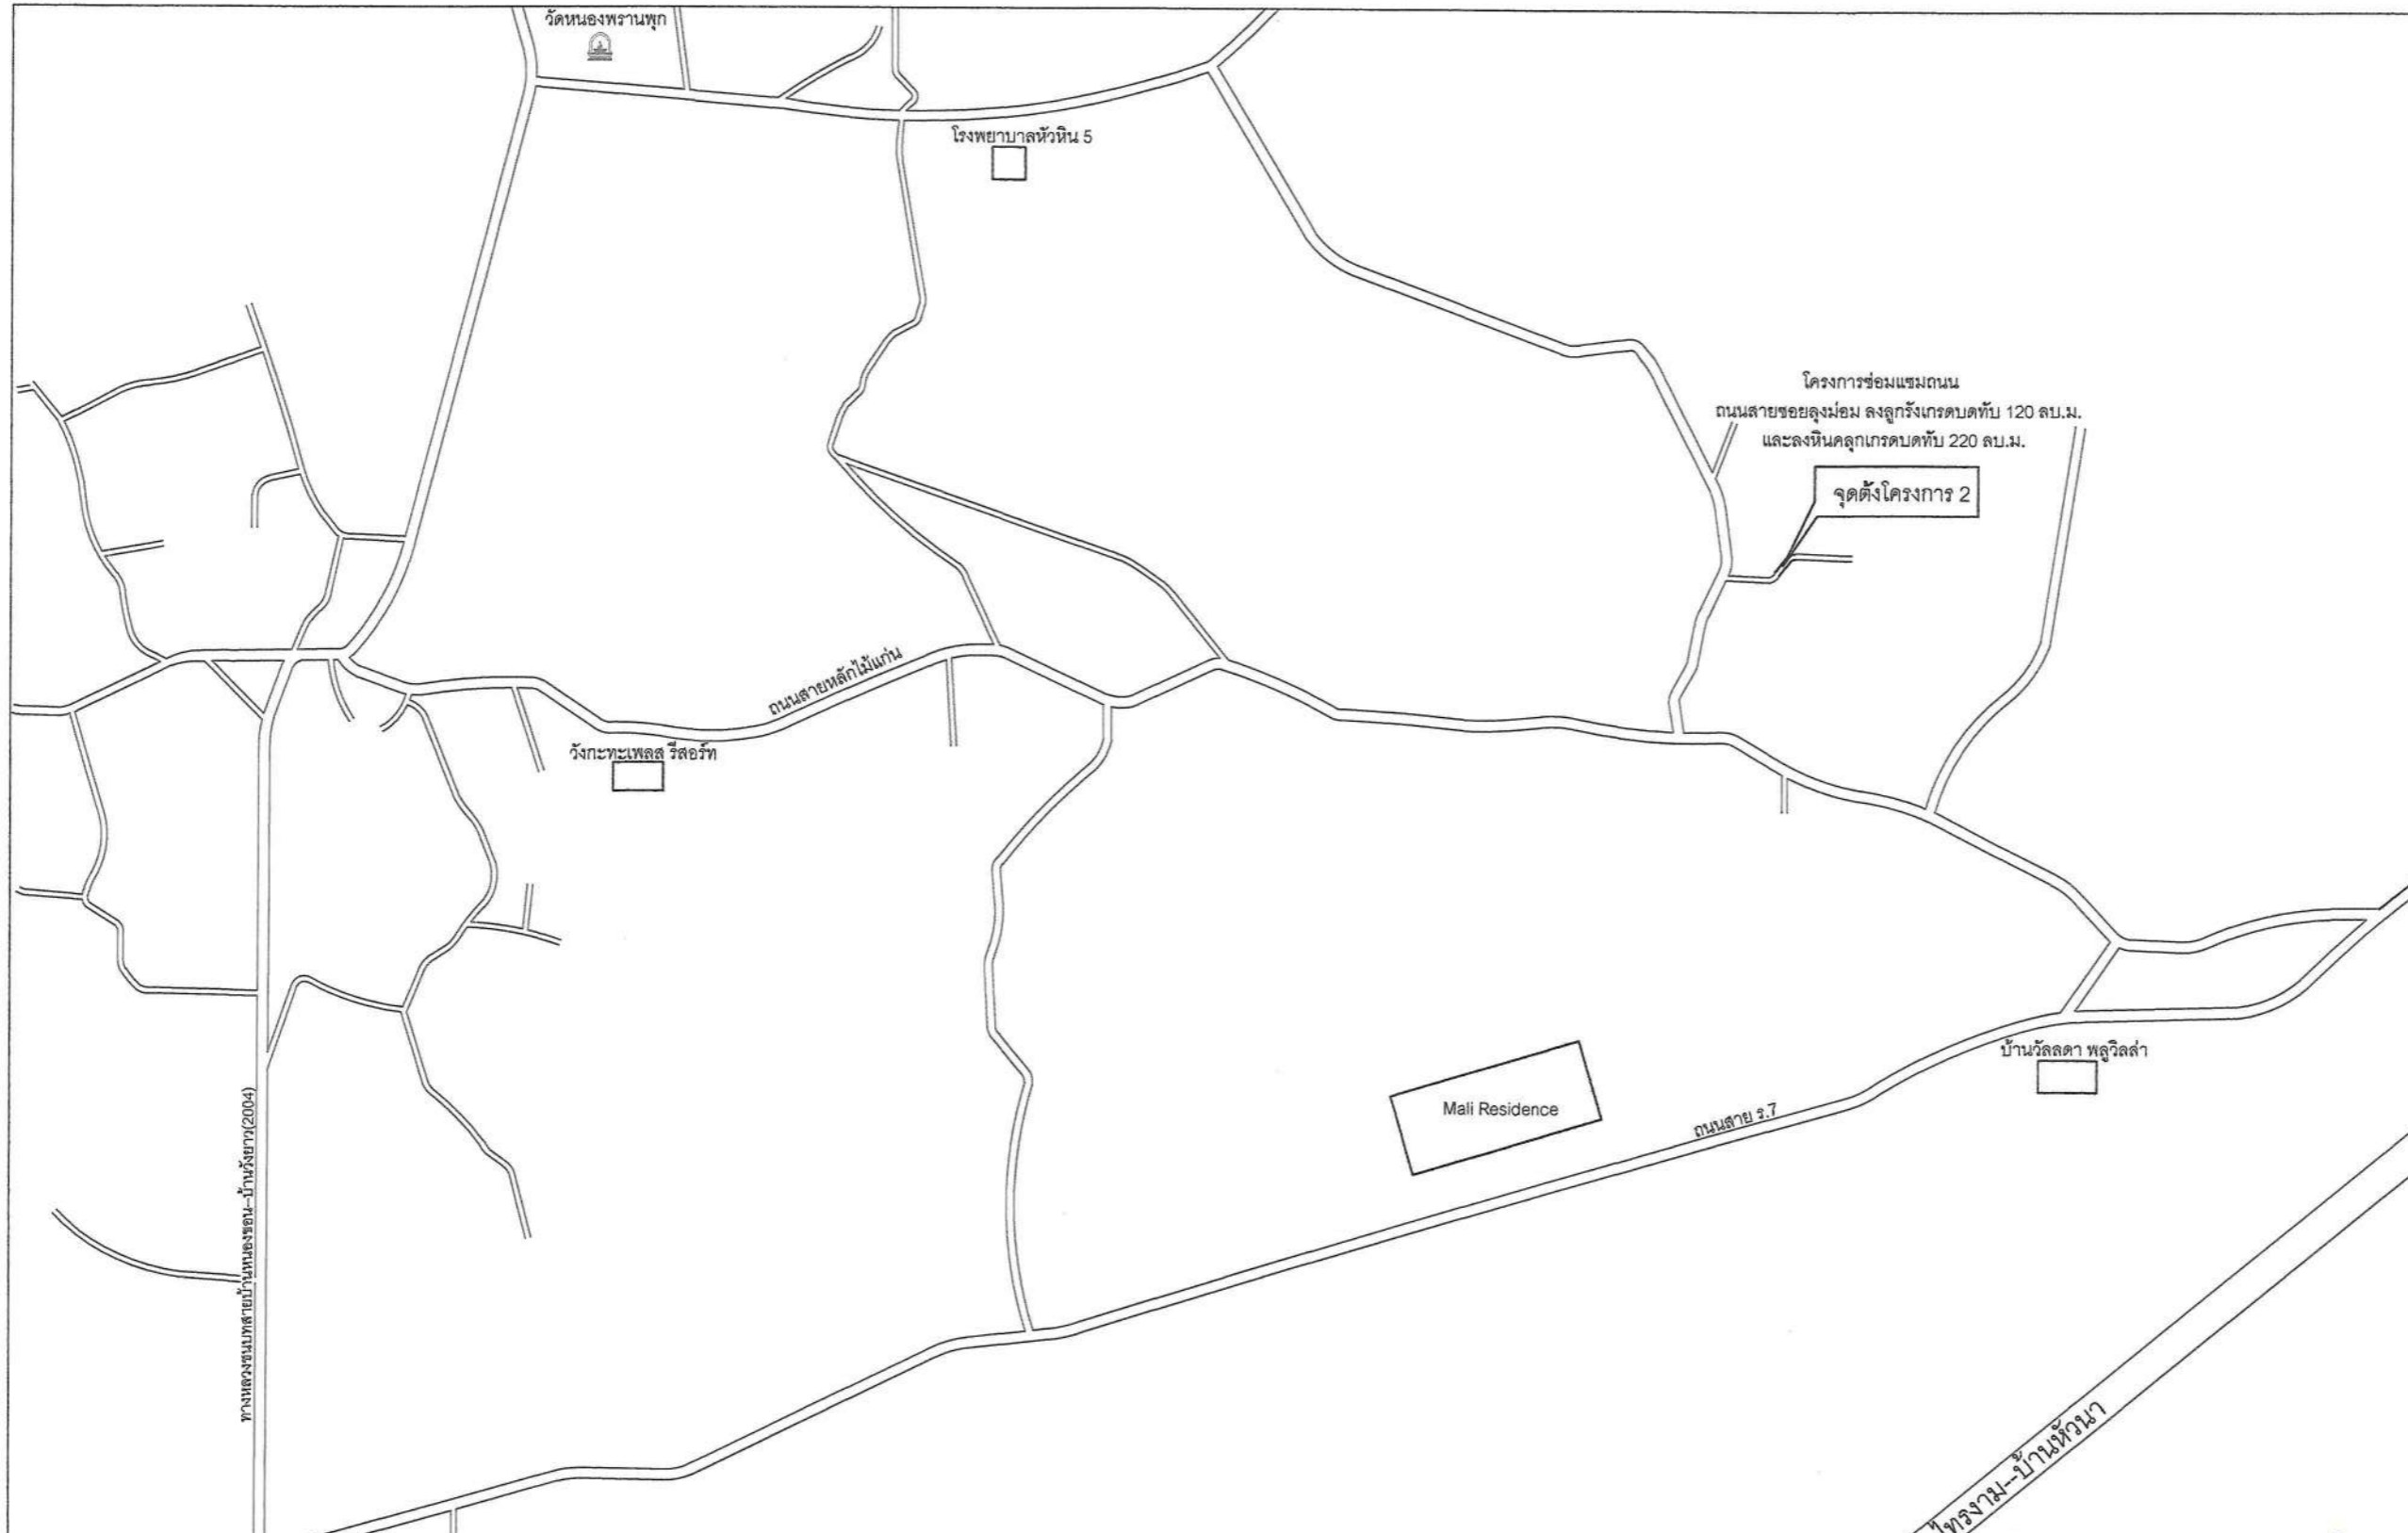

<p>องค์การบริหารส่วนตำบลทับใต้</p>
<p>ชื่อแบบ แบบมาตรฐาน</p> <p>โครงการซ่อมแซมถนน หมู่ที่ 10 บ้านวังกะทะ ตำบลทับใต้ อำเภอหัวหิน จังหวัดประจวบคีรีขันธ์</p>
<p>เจ้าของโครงการ : องค์การบริหารส่วนตำบลทับใต้</p>
<p>สำรวจ/เขียนแบบ</p> <p>ลงชื่อ..... (นาย สุเมธ เสียงใหญ่) นายช่างโยธาปฏิบัติงาน</p>
<p>ออกแบบ</p> <p>ลงชื่อ.....</p>
<p>ตรวจแบบ</p> <p>ลงชื่อ..... (นาย พงศ์ศักดิ์ โบริ์สุวรรณ) หัวหน้าฝ่ายก่อสร้างและซ่อมบำรุง</p>
<p>ตรวจแบบ</p> <p>ลงชื่อ..... (นาย สรวิศ เห็นแก้ว) ผู้อำนวยการกองช่าง</p>
<p>เห็นชอบ</p> <p>ลงชื่อ..... (นาย ัญญเทพ ศิริพงษ์ไพฑูรย์) ปลัดองค์การบริหารส่วนตำบลทับใต้</p>
<p>อนุมัติ</p> <p>ลงชื่อ..... (นาย เขาวรัตน์ เกิดทอง) นายกองค์การบริหารส่วนตำบลทับใต้</p>
<p>NOSCALE</p>

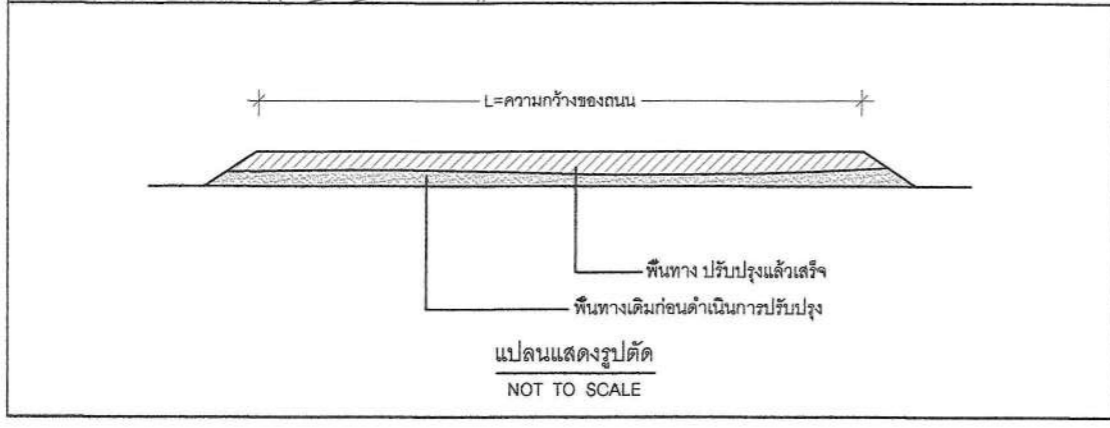

คณะกรรมการจัดทำรูปแบบรายการก่อสร้าง
(ลงชื่อ).....ประธานกรรมการ
(ลงชื่อ).....กรรมการ
(ลงชื่อ).....กรรมการ

แปลนแสดงแผนที่โครงการ



องค์การบริหารส่วนตำบลทับใต้

ชื่อแบบ

แบบมาตรฐาน

โครงการซ่อมแซมถนน
หมู่ที่ 11 บ้านทุ่งเสีนอน ตำบลทับใต้
อำเภอหัวหิน จังหวัดประจวบคีรีขันธ์

เจ้าของโครงการ :

องค์การบริหารส่วนตำบลทับใต้

สำรวจ/เขียนแบบ

ลงชื่อ.....
(นาย สุเมธ เสียงใหญ่)

นายช่างโยธาปฏิบัติงาน

ออกแบบ

ลงชื่อ.....

ตรวจแบบ

ลงชื่อ.....
(นาย พงศ์ศักดิ์ โบริ์สุวรรณ)

หัวหน้าฝ่ายก่อสร้างและซ่อมบำรุง

ตรวจแบบ

ลงชื่อ.....
(นาย สรวิศ เห็นแก้ว)

ผู้อำนวยการกองช่าง

เห็นชอบ

ลงชื่อ.....
(นาย ธีรเทพ ศิริพงษ์ไพฑูริย์)


ปลัดองค์การบริหารส่วนตำบลทับใต้

อนุมัติ


ลงชื่อ.....
(นาย เขาวรัตน์ เกิดทอง)

นายกองค์การบริหารส่วนตำบลทับใต้

NOSCALE

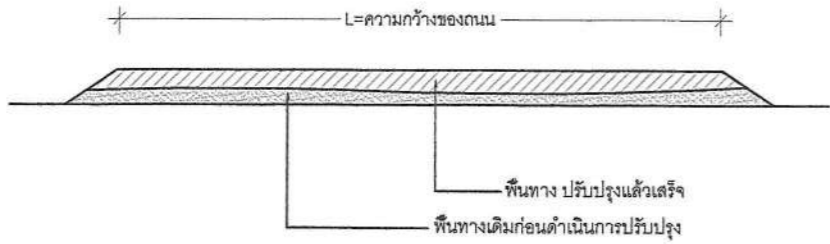

แปลนแสดงรูปตัด
NOT TO SCALE

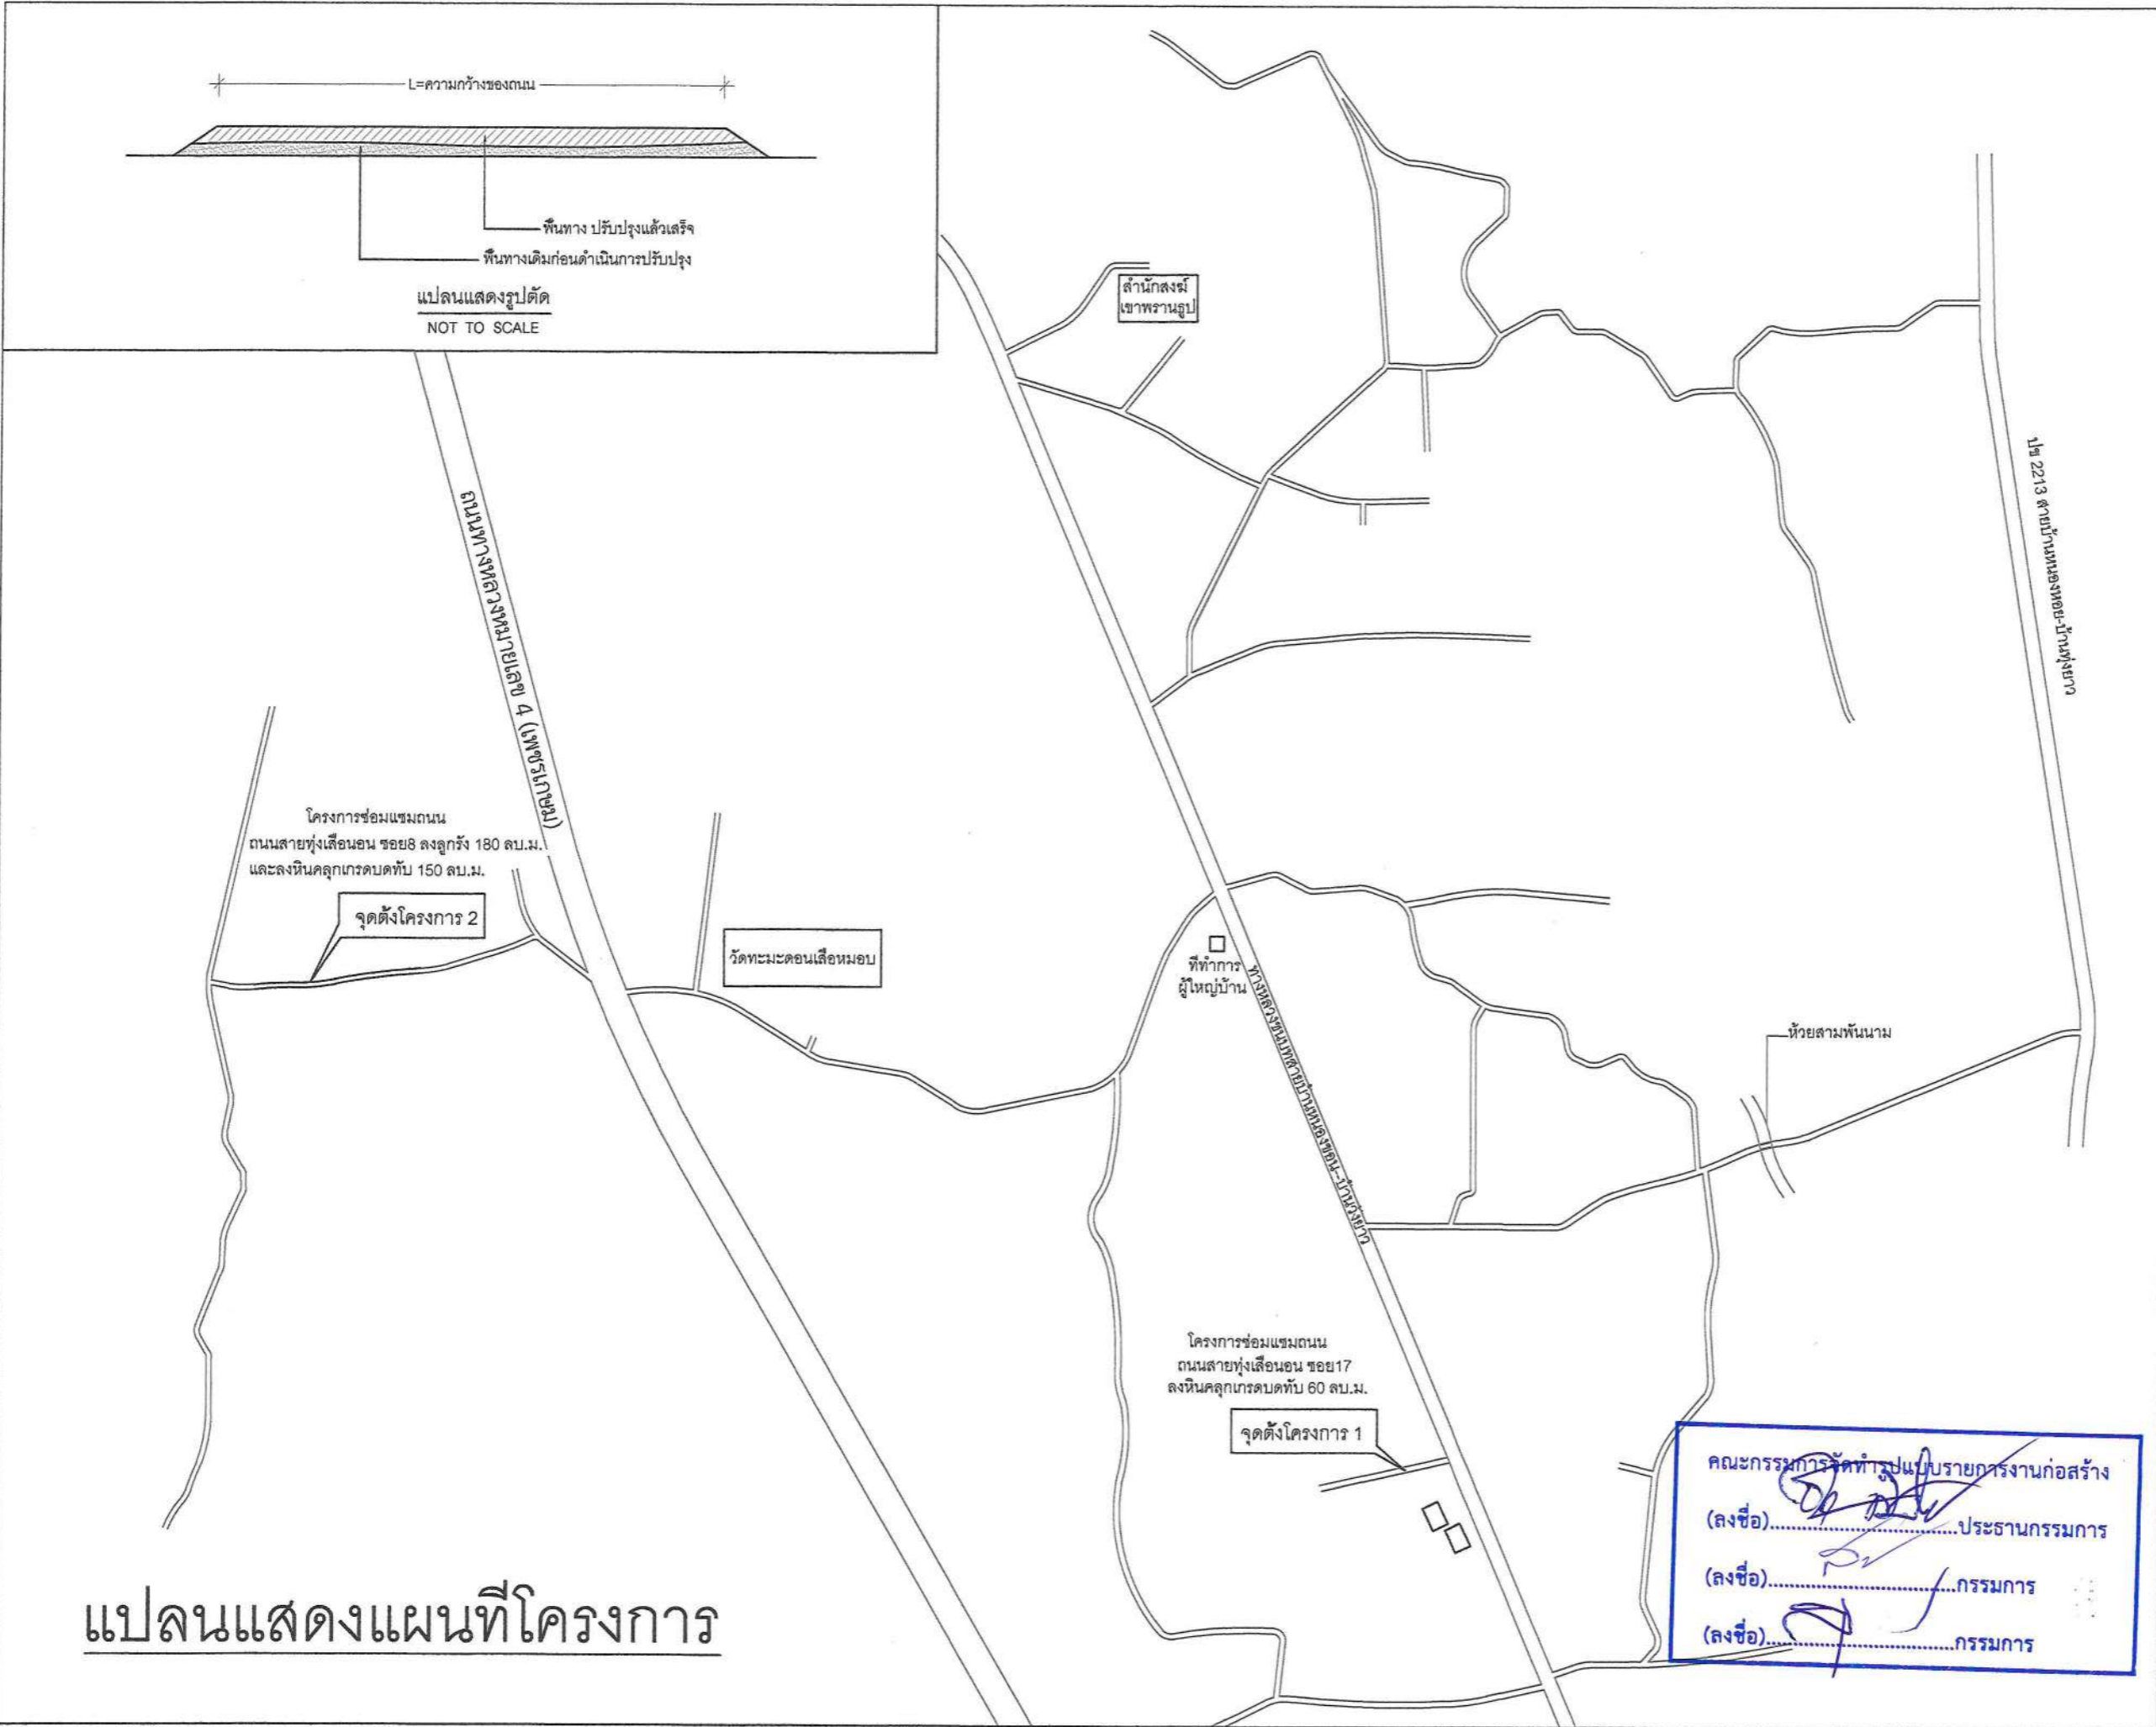

แปลนแสดงแผนที่โครงการ

คณะกรรมการจัดทำรูปแบบรายการงานก่อสร้าง
(ลงชื่อ).....ประธานกรรมการ
(ลงชื่อ).....กรรมการ
(ลงชื่อ).....กรรมการ



องค์การบริหารส่วนตำบลทับใต้

ชื่อแบบ

แบบมาตรฐาน

โครงการซ่อมแซมถนน หมู่ที่ 12 บ้านดอนเสือหมอบ ตำบลทับใต้ อำเภอหัวหิน จังหวัดประจวบคีรีขันธ์

เจ้าของโครงการ :

องค์การบริหารส่วนตำบลทับใต้

สำรวจ/เขียนแบบ

ลงชื่อ.....

(นาย สุเมธ เตียงใหญ่)

นายช่างโยธาปฏิบัติงาน

ออกแบบ

ลงชื่อ.....

ตรวจแบบ

ลงชื่อ.....

(นาย พงศ์ศักดิ์ โบริ์สุวรรณ)

หัวหน้าฝ่ายก่อสร้างและซ่อมบำรุง

ตรวจแบบ

ลงชื่อ.....

(นาย สรวีท เห็นแก้ว)

ผู้อำนวยการกองช่าง

เห็นชอบ

ลงชื่อ.....

(นาย ฤกษ์เทพ สิริพงษ์ไพฑูรย์)

ปลัดองค์การบริหารส่วนตำบลทับใต้


อนุมัติ

ลงชื่อ.....


(นาย เขวรัตน์ เก็ดทอง)

นายกองค์การบริหารส่วนตำบลทับใต้

NOSCALE

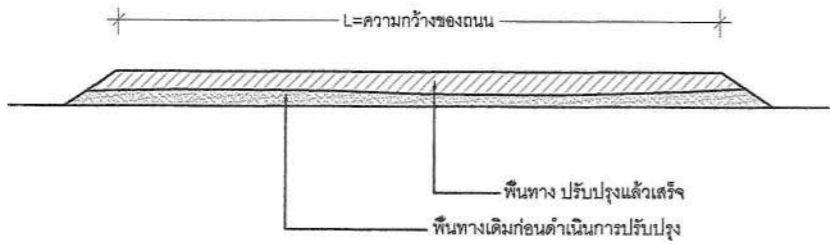

แปลนแสดงรูปตัด NOT TO SCALE

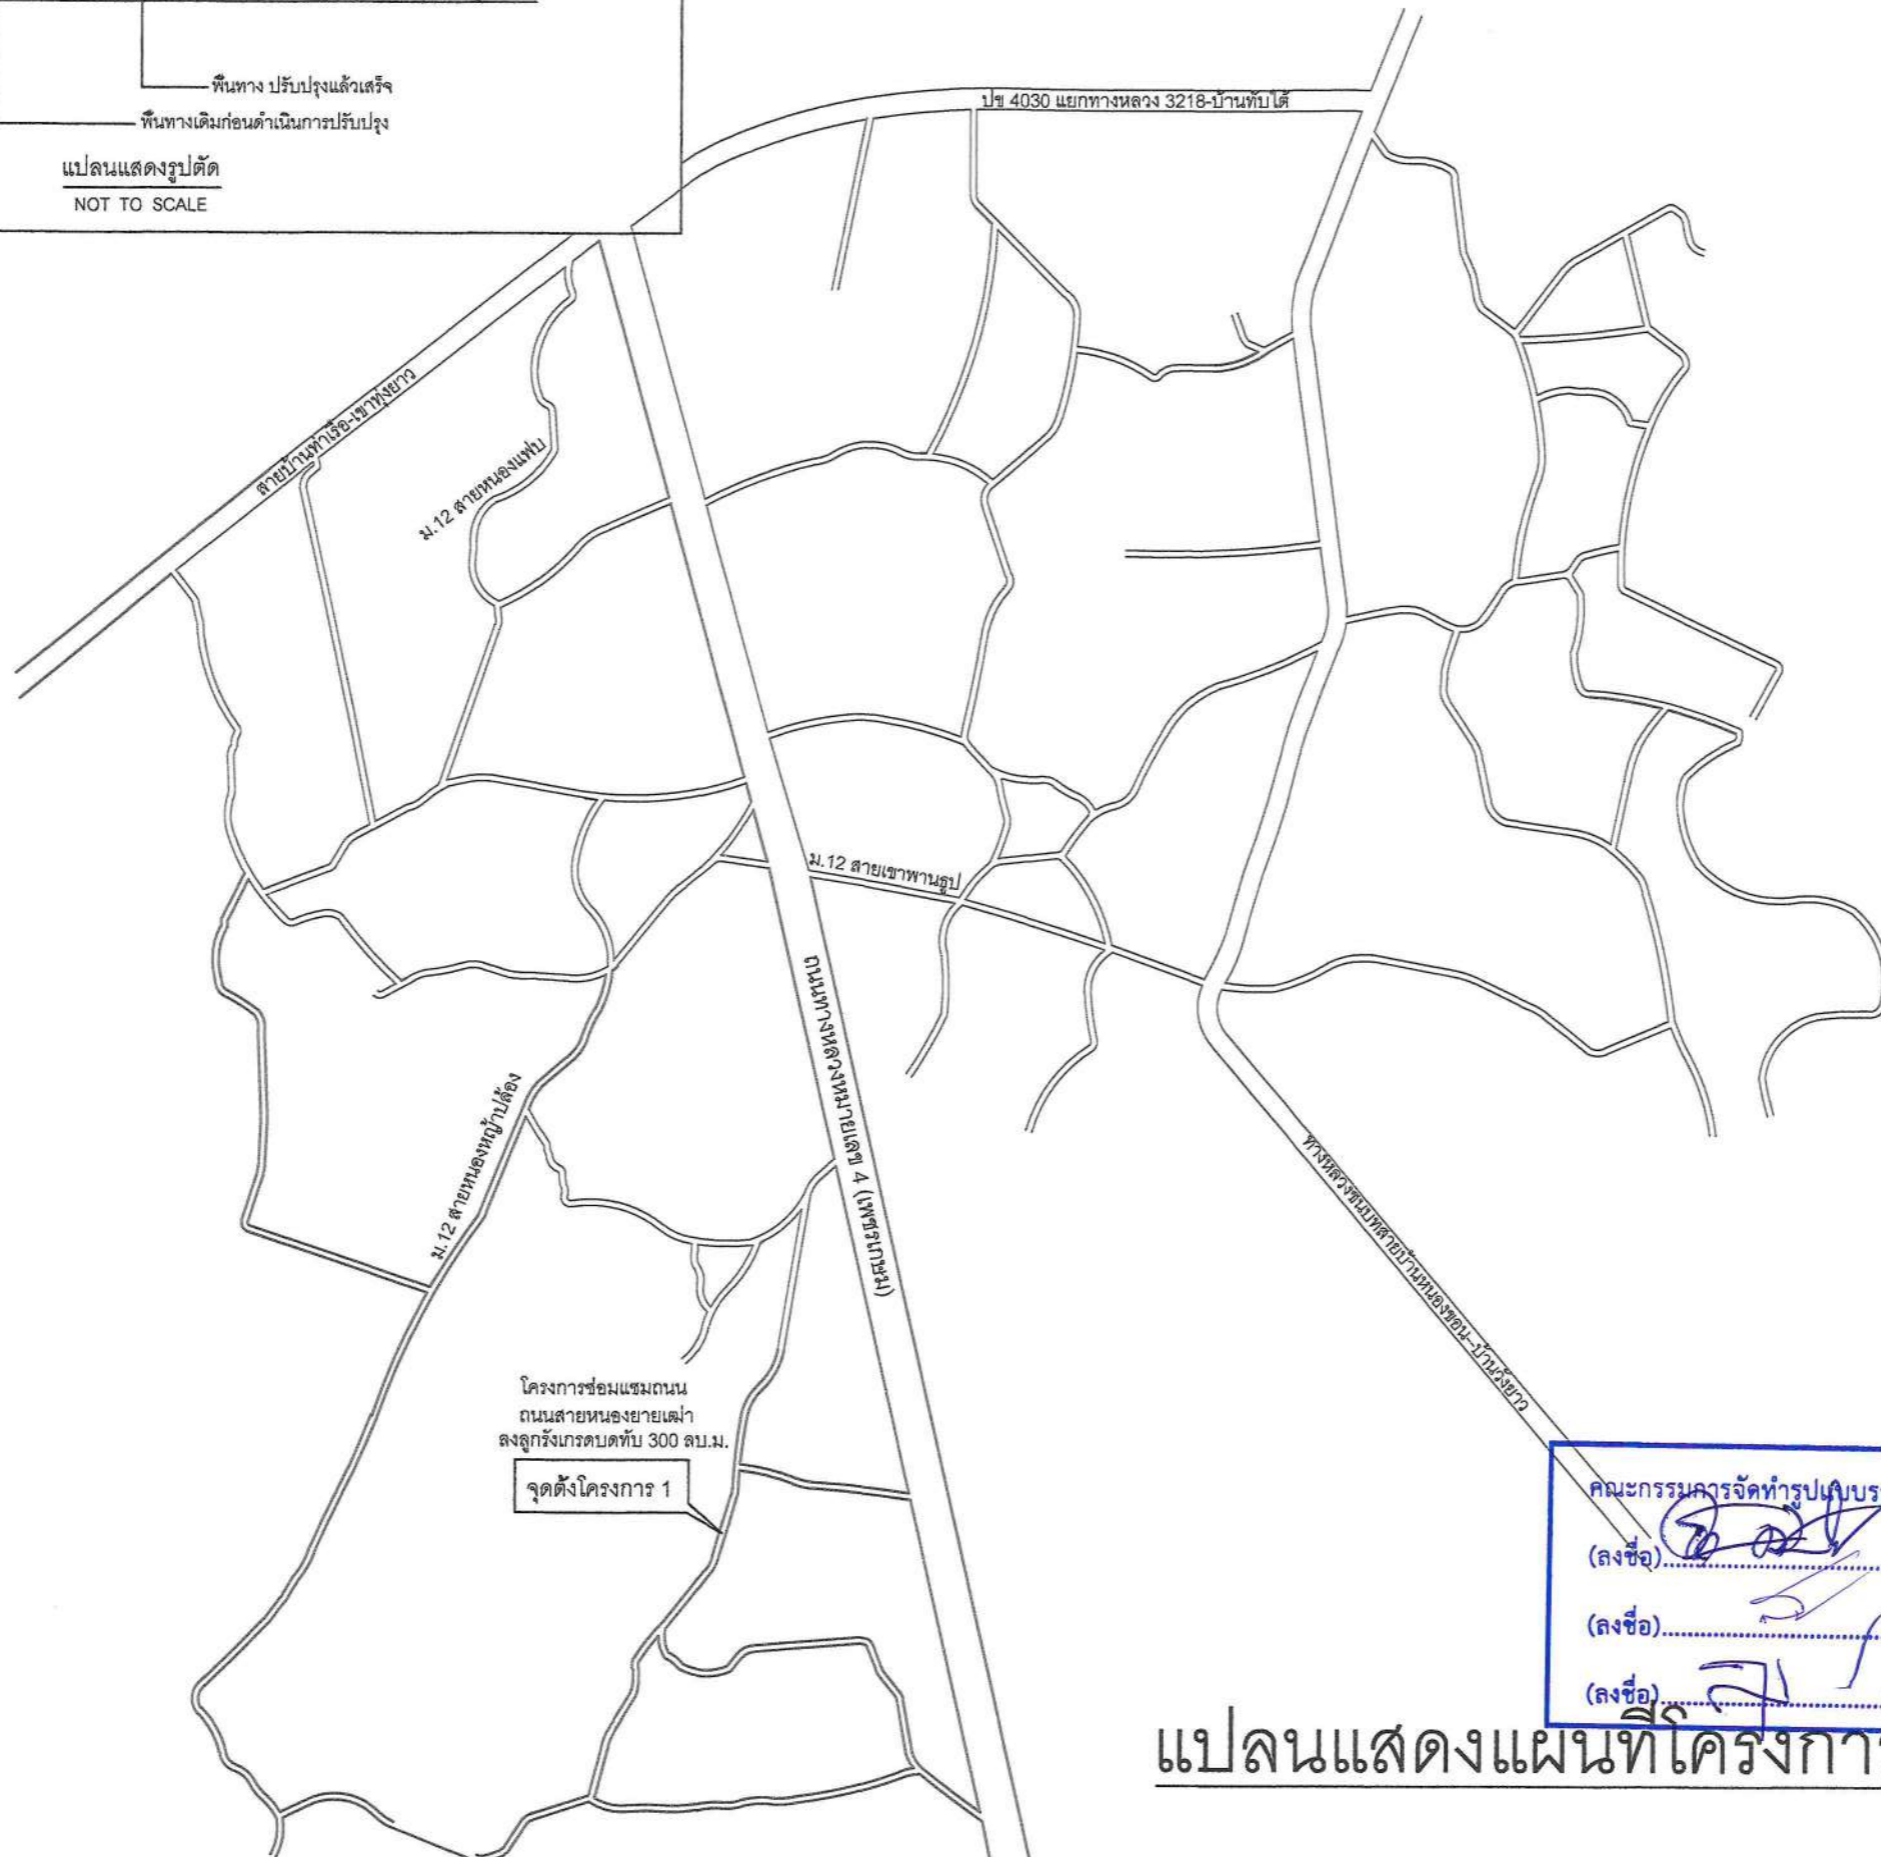

โครงการซ่อมแซมถนน ถนนสายหนองยายเล่า ลมลูกวังเมตรบดทับ 300 ลบ.ม. จุดตั้งโครงการ 1

คณะกรรมการจัดทำรูปแบบรายการงานก่อสร้าง (ลงชื่อ).....ประธานกรรมการ (ลงชื่อ).....กรรมการ (ลงชื่อ).....กรรมการ

แปลนแสดงแผนที่โครงการ



องค์การบริหารส่วนตำบลทับใต้

ชื่อแบบ

แบบมาตรฐาน

โครงการซ่อมแซมถนน หมู่ที่ 13 บ้านมาลัยทับใต้ ตำบลทับใต้ อำเภอหัวหิน จังหวัดประจวบคีรีขันธ์

เจ้าของโครงการ :

องค์การบริหารส่วนตำบลทับใต้

สำรวจ/เขียนแบบ

ลงชื่อ.....
(นาย สุเมธ เสียงใหญ่)
นายช่างโยธาปฏิบัติงาน

ชอกแบบ

ลงชื่อ.....

ตรวจแบบ

ลงชื่อ.....
(นาย พงศ์ศักดิ์ โปวีสุวรรณ)
หัวหน้าฝ่ายก่อสร้างและซ่อมบำรุง

ตรวจแบบ

ลงชื่อ.....
(นาย สรวิศ เห็นแก้ว)
ผู้อำนวยการกองช่าง



เห็นชอบ

ลงชื่อ.....
(นาย ธีรเทพ สิริพงษ์โพธิ์)
ปลัดองค์การบริหารส่วนตำบลทับใต้

อนุมัติ

ลงชื่อ.....
(นาย เขารัตน์ เก็ดทอง)
นายกองค์การบริหารส่วนตำบลทับใต้


NOSCALE

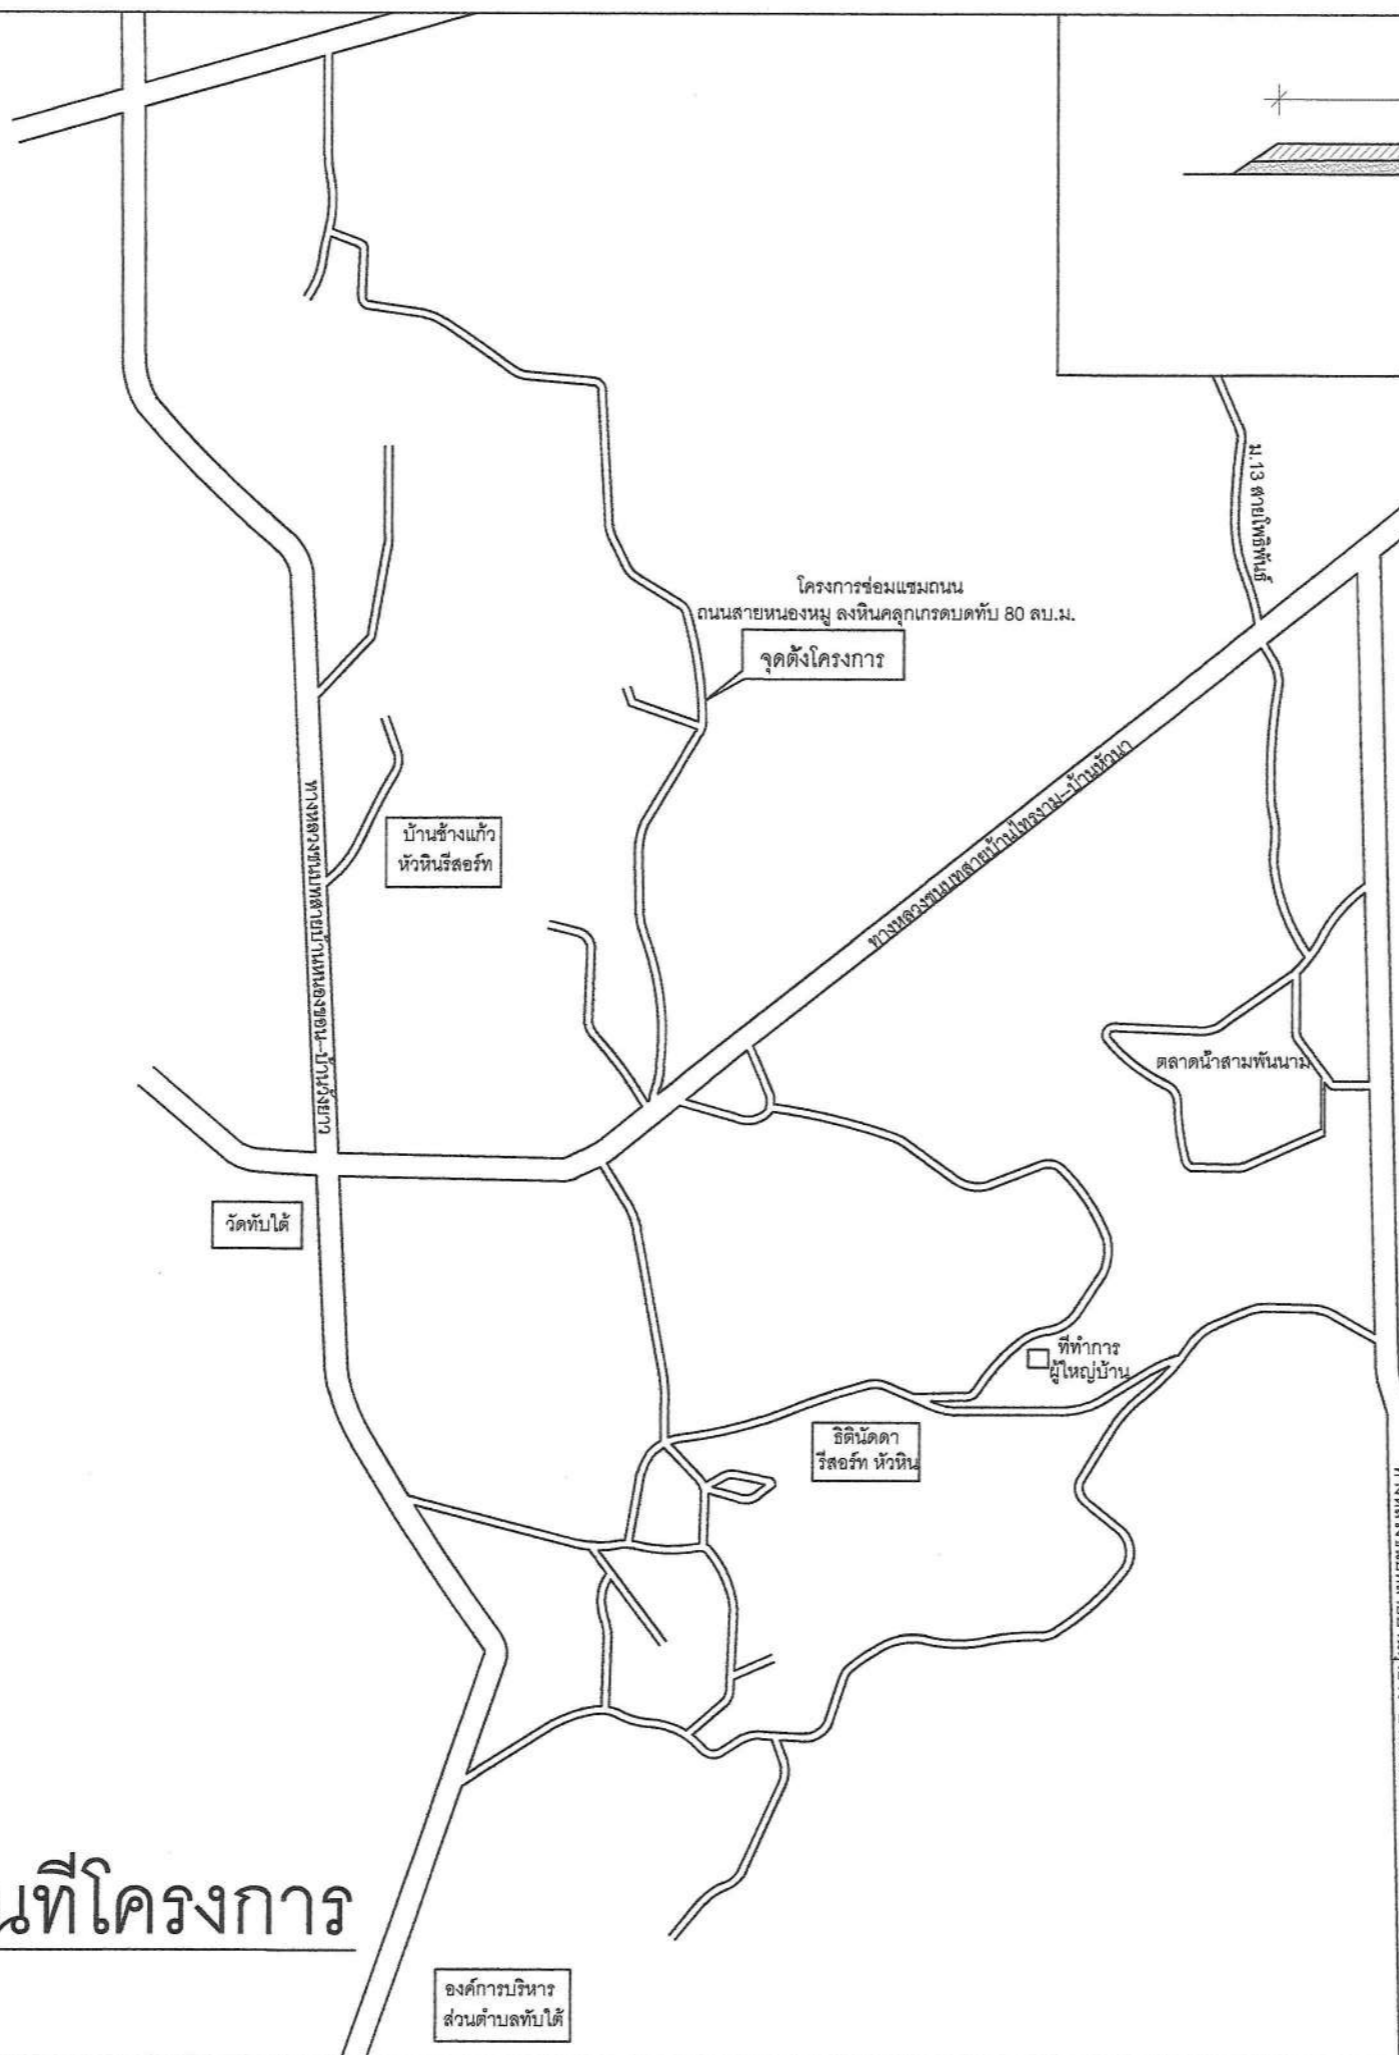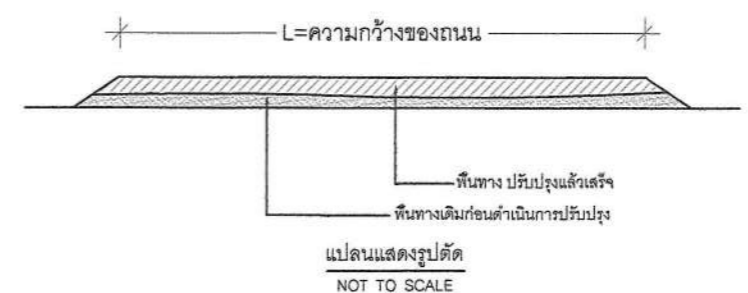

แปลนแสดงแผนที่โครงการ

องค์การบริหารส่วนตำบลทับใต้

คณะกรรมการจัดทำรูปแบบรายการงานก่อสร้าง
(ลงชื่อ).....ประธานกรรมการ
(ลงชื่อ).....กรรมการ
(ลงชื่อ).....กรรมการ

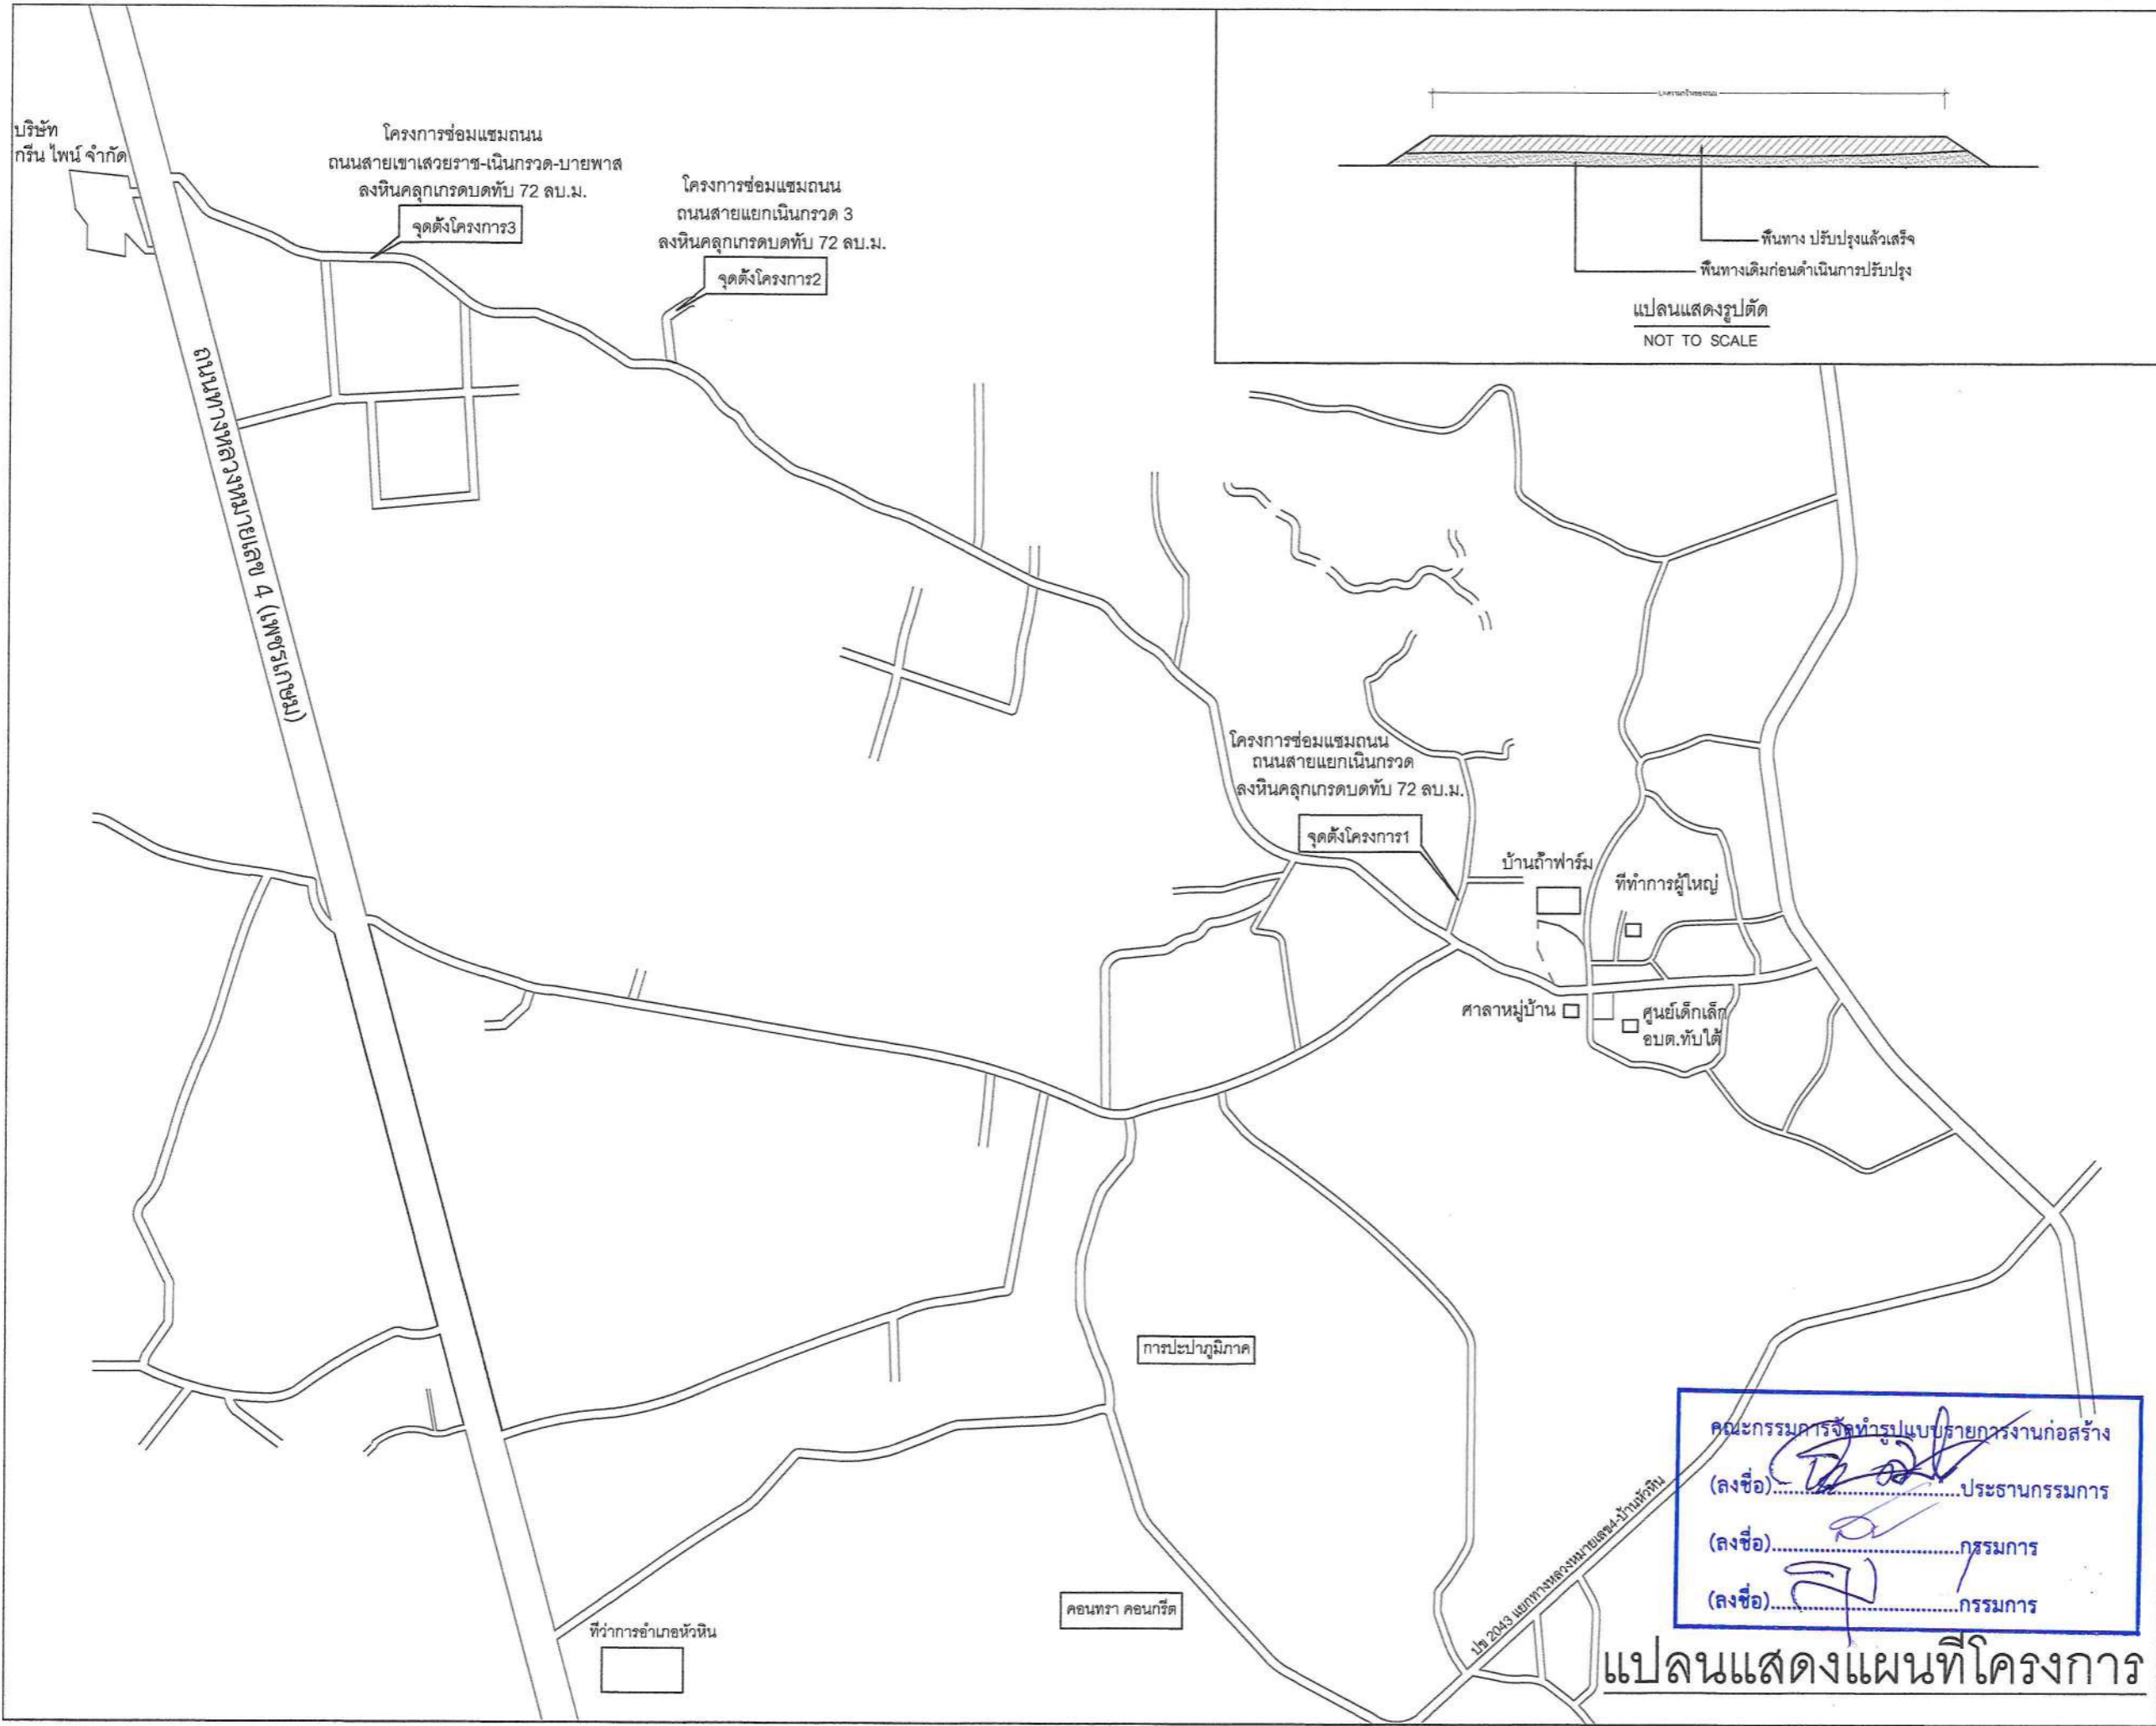

องค์การบริหารส่วนตำบลทับใต้

ชื่อแบบ
แบบมาตรฐาน
โครงการซ่อมแซมถนน
หมู่ที่ 14 บ้านเขาเสวยราช ตำบลทับใต้
อำเภอหัวหิน จังหวัดประจวบคีรีขันธ์

เจ้าของโครงการ :
องค์การบริหารส่วนตำบลทับใต้

สำรวจ/เขียนแบบ
ลงชื่อ.....
(นาย สุเมธ เสียงใหญ่)
นายช่างโยธาปฏิบัติงาน

ออกแบบ
ลงชื่อ.....

ตรวจแบบ
ลงชื่อ.....
(นาย พงศ์ศักดิ์ โบริสุวรรณ)
หัวหน้าฝ่ายก่อสร้างและซ่อมบำรุง

ตรวจแบบ
ลงชื่อ.....
(นาย สรวิต เห็นแก้ว)
ผู้อำนวยการกองช่าง

เห็นชอบ
ลงชื่อ.....
(นาย ธีรเทพ ศิริพงษ์ไชย)
ปลัดองค์การบริหารส่วนตำบลทับใต้

อนุมัติ
ลงชื่อ.....
(นาย เขวรัตน์ เกิดทอง)
นายกองค์การบริหารส่วนตำบลทับใต้

คณะกรรมการจัดทำรูปแบบสายการวางก่อสร้าง
(ลงชื่อ).....ประธานกรรมการ
(ลงชื่อ).....กรรมการ
(ลงชื่อ).....กรรมการ

แปลนแสดงแผนที่โครงการ

NOSCALE