






โครงการก่อสร้างถนนคอนกรีตเสริมเหล็ก
สายหลังห้วยสามพันนาม หมู่ 14 บ้านเขาเสวยราช
ตำบลทับใต้ อำเภอหัวหิน จังหวัดประจวบคีรีขันธ์

คณะกรรมการจัดทำรูปแบบรายงานก่อสร้าง
(ลงชื่อ).....ประธานกรรมการ
(ลงชื่อ).....กรรมการ
(ลงชื่อ).....กรรมการ

ผิวจราจรคอนกรีต กว้าง 4 เมตร ยาว 265 เมตร หนา 0.15 เมตร หรือพื้นที่เทคอนกรีตไม่น้อยกว่า 1,060 ตารางเมตร

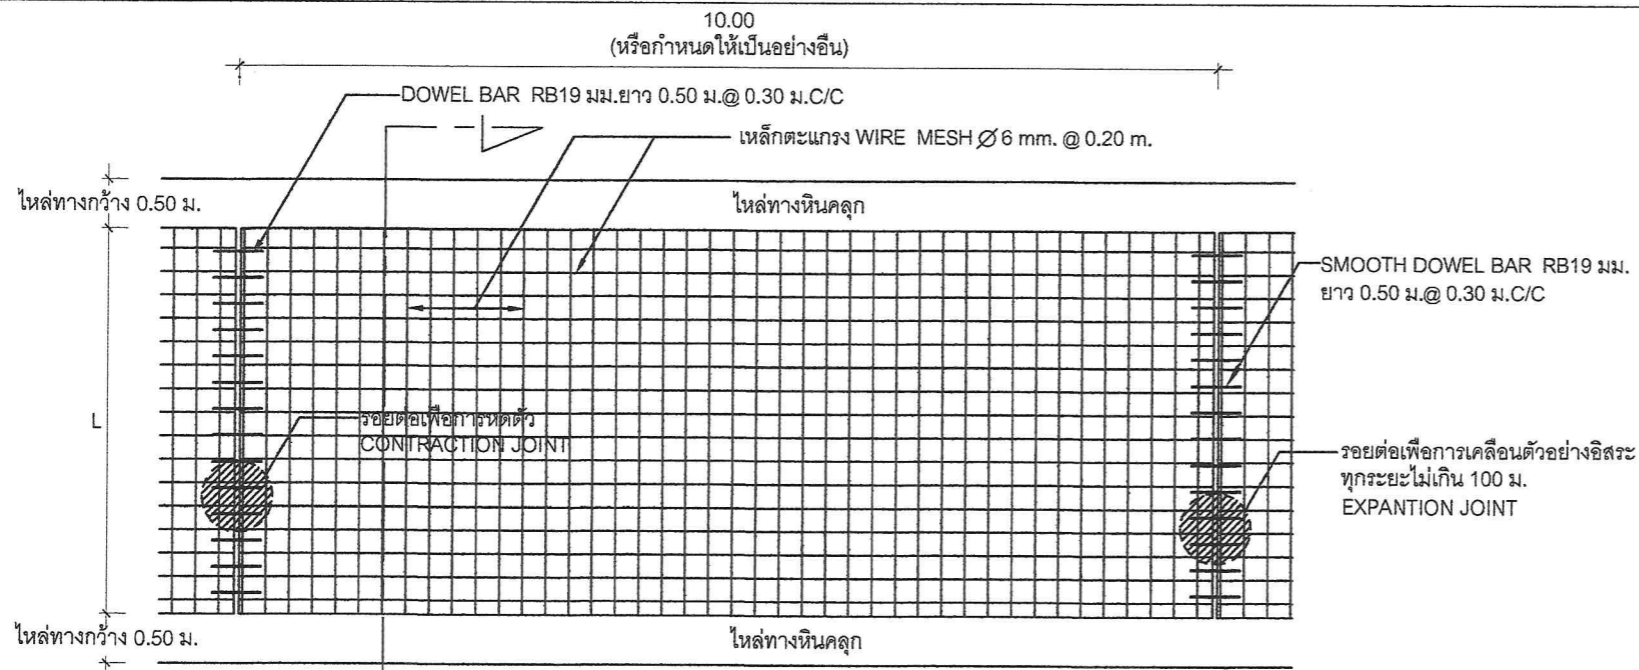


แปลนแสดงการเสริมเหล็กถนน คสล.
NOT TO SCALE

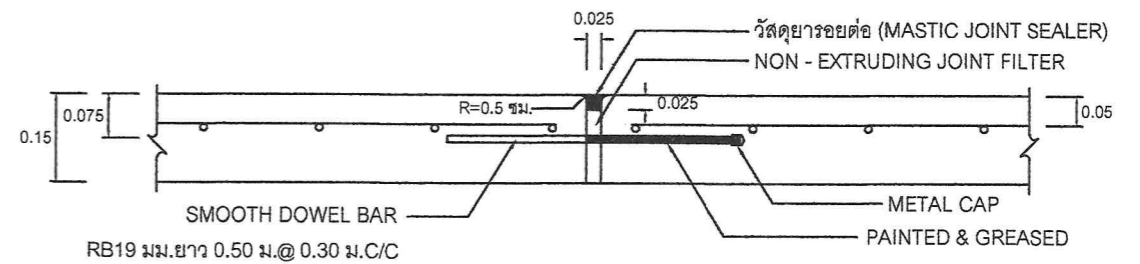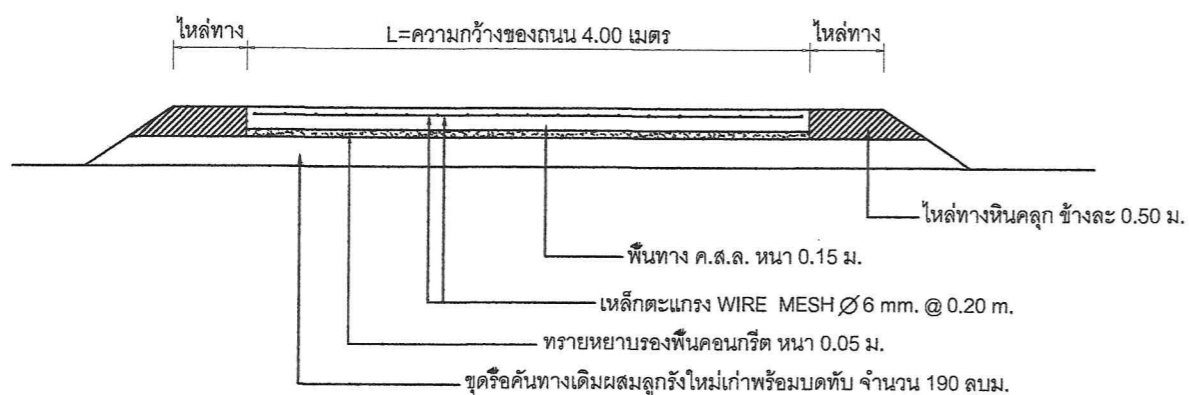


ขยายรอยต่อ EXPANSION JOINT

NOT TO SCALE

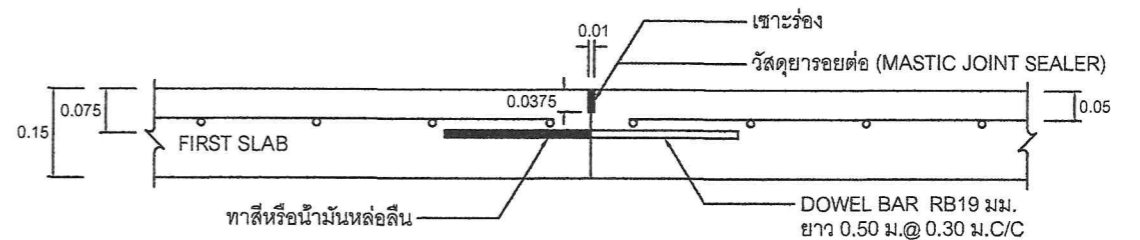

ขยายรอยต่อ CONSTRUCTION JOINT

NOT TO SCALE

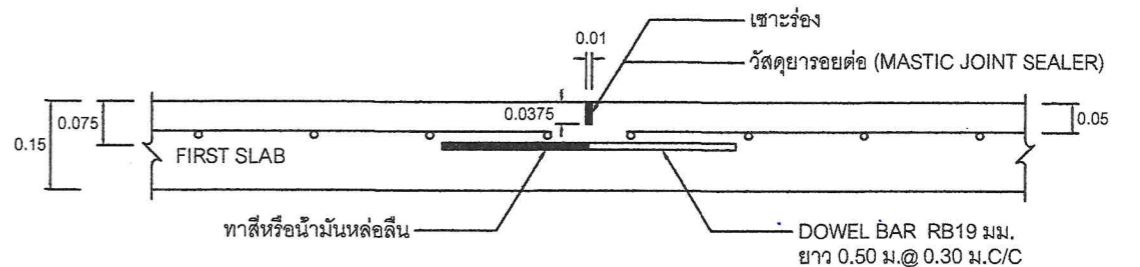

ขยายรอยต่อ CONSTRUCTION JOINT สำหรับรายการงานก่อสร้าง


NOT TO SCALE

รายการก่อสร้างถนน คสล. ในหมู่บ้าน

1. ผิวกอนกรีตให้ใช้คอนกรีตที่มีกำลังอัดประลัยของแท่งคอนกรีตตัวอย่างรูปลูกบาศก์ขนาด 15x15x15 ซม. ต้องไม่น้อยกว่า 280 กก./ตร.ซม. ที่อายุ 28 วัน หรือแท่งคอนกรีตที่อายุ 7 วัน ต้องมีกำลังอัดไม่น้อยกว่าร้อยละ 70 ของค่าที่กำหนดเมื่ออายุ 28 วัน
2. ค่าการยุบตัวของคอนกรีต (slump) ไม่มากกว่า 7.5 ซม. ± 2.5 ซม.
3. EXPANSION JOINT จะให้เฉพาะกรณีที่เกี่ยวข้องกับโครงสร้างที่มีฐานรากมั่นคงหรือบริเวณทางแยกที่เป็นถนนคอนกรีต
4. คุณสมบัติของวัสดุและวิธีการก่อสร้าง นอกเหนือจากที่ระบุไว้ในแบบ ให้เป็นไปตามมาตรฐานงานก่อสร้างขององค์การบริหารส่วนตำบล เฉพาะในส่วนที่เกี่ยวข้องเท่านั้น
5. มิติเป็น "เมตร" ยกเว้นที่ระบุเป็นอย่างอื่น
6. การทำผิวหน้าให้หยาบ ให้ทำโดยลากแปรงกวาดจากขอบด้านหนึ่งไปยังขอบอีกด้านหนึ่งอย่างสม่ำเสมอ และให้เหลือมกันโดยร่องที่เกิดจะต้องลึกไม่เกิน 2 มม.
7. ถนน ค.ส.ล.รับน้ำหนักบรรทุกทุกไม่เกิน 15 ตัน (รถ 2 เพลา 4 ล้อ ยาง 6 เส้น) เหมาะสำหรับการก่อสร้างถนนภายในหมู่บ้าน ที่ปริมาตรการจราจรต่ำ ไม่เกิน 200 คัน/วัน
8. ผู้รับจ้างจะต้องใช้วัสดุประเภทพัสตุหรือครุภัณฑ์ที่จะใช้ในงานก่อสร้างเป็นพัสตุที่ผลิตภายในประเทศ โดยต้องใช้ไม่น้อยกว่าร้อยละ 60 ของมูลค่าพัสตุที่จะใช้ในงานก่อสร้างทั้งหมดตามสัญญา และใช้เหล็กที่ผลิตภายในประเทศไม่น้อยกว่าร้อยละ 90 ของปริมาณเหล็กที่ต้องใช้ทั้งหมดตามสัญญา
9. ผู้รับจ้างที่จะต้องดำเนินการจัดทำแผนการใช้พัสตุที่ผลิตภายในประเทศ และแผนการใช้เหล็กที่ผลิตภายในประเทศ (ตั้งมีรายละเอียดตามความในตามความหมายหนึ่งข้อ ค.ส.ล. 100) 0405.2/ว 78 ลงวันที่ 31 มกราคม 2565) โดยจะจัดส่งให้ องค์การบริหารส่วนตำบลทับใต้ ภายใน 60 วัน นับถัดจากวันที่ได้ลงนามในสัญญาจ้างหรือสัญญาจ้างก่อสร้าง ยกเว้น กรณีที่งานจ้างก่อสร้างและงานจ้างที่มีในงานก่อสร้าง ที่มีสัญญาอายุไม่เกิน 60 วัน หรือกรณีที่มีเงินจัดจ้างไม่เกิน 500,000 บาท ผู้รับจ้างไม่ต้องจัดทำแผนการใช้พัสตุที่ผลิตภายในประเทศ และแผนการใช้เหล็กที่ผลิตภายในประเทศ

(ลงชื่อ).....ประธานกรรมการ
 (ลงชื่อ).....กรรมการ
 (ลงชื่อ).....กรรมการ

<p>องค์การบริหารส่วนตำบลทับใต้</p>	ชื่อแบบ แบบมาตรฐาน ถนนคอนกรีตเสริมเหล็ก ความกว้าง 4.00 เมตร (รับน้ำหนักบรรทุก ไม่เกิน 15 ตัน)	แสดงแบบ แปลนและรูปตัดถนน ค.ส.ล.แบบมีรอยต่อตามยาว (กรณีมีใบสั่งทางและชั้นรองพื้นทาง)	ลงชื่อ.....เขียนแบบ นายเอกภักดิ์ เนื่อนิล (ผู้ช่วยนายช่างโยธา)	ลงชื่อ.....ตรวจแบบ นายพูนศักดิ์ บัวสุวรรณ (หัวหน้าฝ่ายก่อสร้างและซ่อมบำรุง)	ลงชื่อ.....เห็นชอบ นายสรวิศ เห็นแก้ว ผู้อำนวยการกองช่าง ราชการส่วนแทน ปลัดองค์การบริหารส่วนตำบลทับใต้ ปฏิบัติหน้าที่ นายกองดีการบริหารส่วนตำบลทับใต้	ลงชื่อ.....เห็นชอบ นายสรวิศ เห็นแก้ว ผู้อำนวยการกองช่าง ราชการส่วนแทน ปลัดองค์การบริหารส่วนตำบลทับใต้ ปฏิบัติหน้าที่ นายกองดีการบริหารส่วนตำบลทับใต้
	สถานที่ก่อสร้าง: ตามแผนที่ผังโครงการ	ลงชื่อ.....สำรวจ นายเอกภักดิ์ เนื่อนิล (ผู้ช่วยนายช่างโยธา)	ลงชื่อ.....รับรองแบบ นางสาวดวงดี เรืองรอง ศย. 11786 หัวหน้าฝ่ายควบคุมอาคารเทศบาลเมืองหัวหิน	ลงชื่อ.....ตรวจแบบ นายสรวิศ เห็นแก้ว (ผู้อำนวยการกองช่าง)		

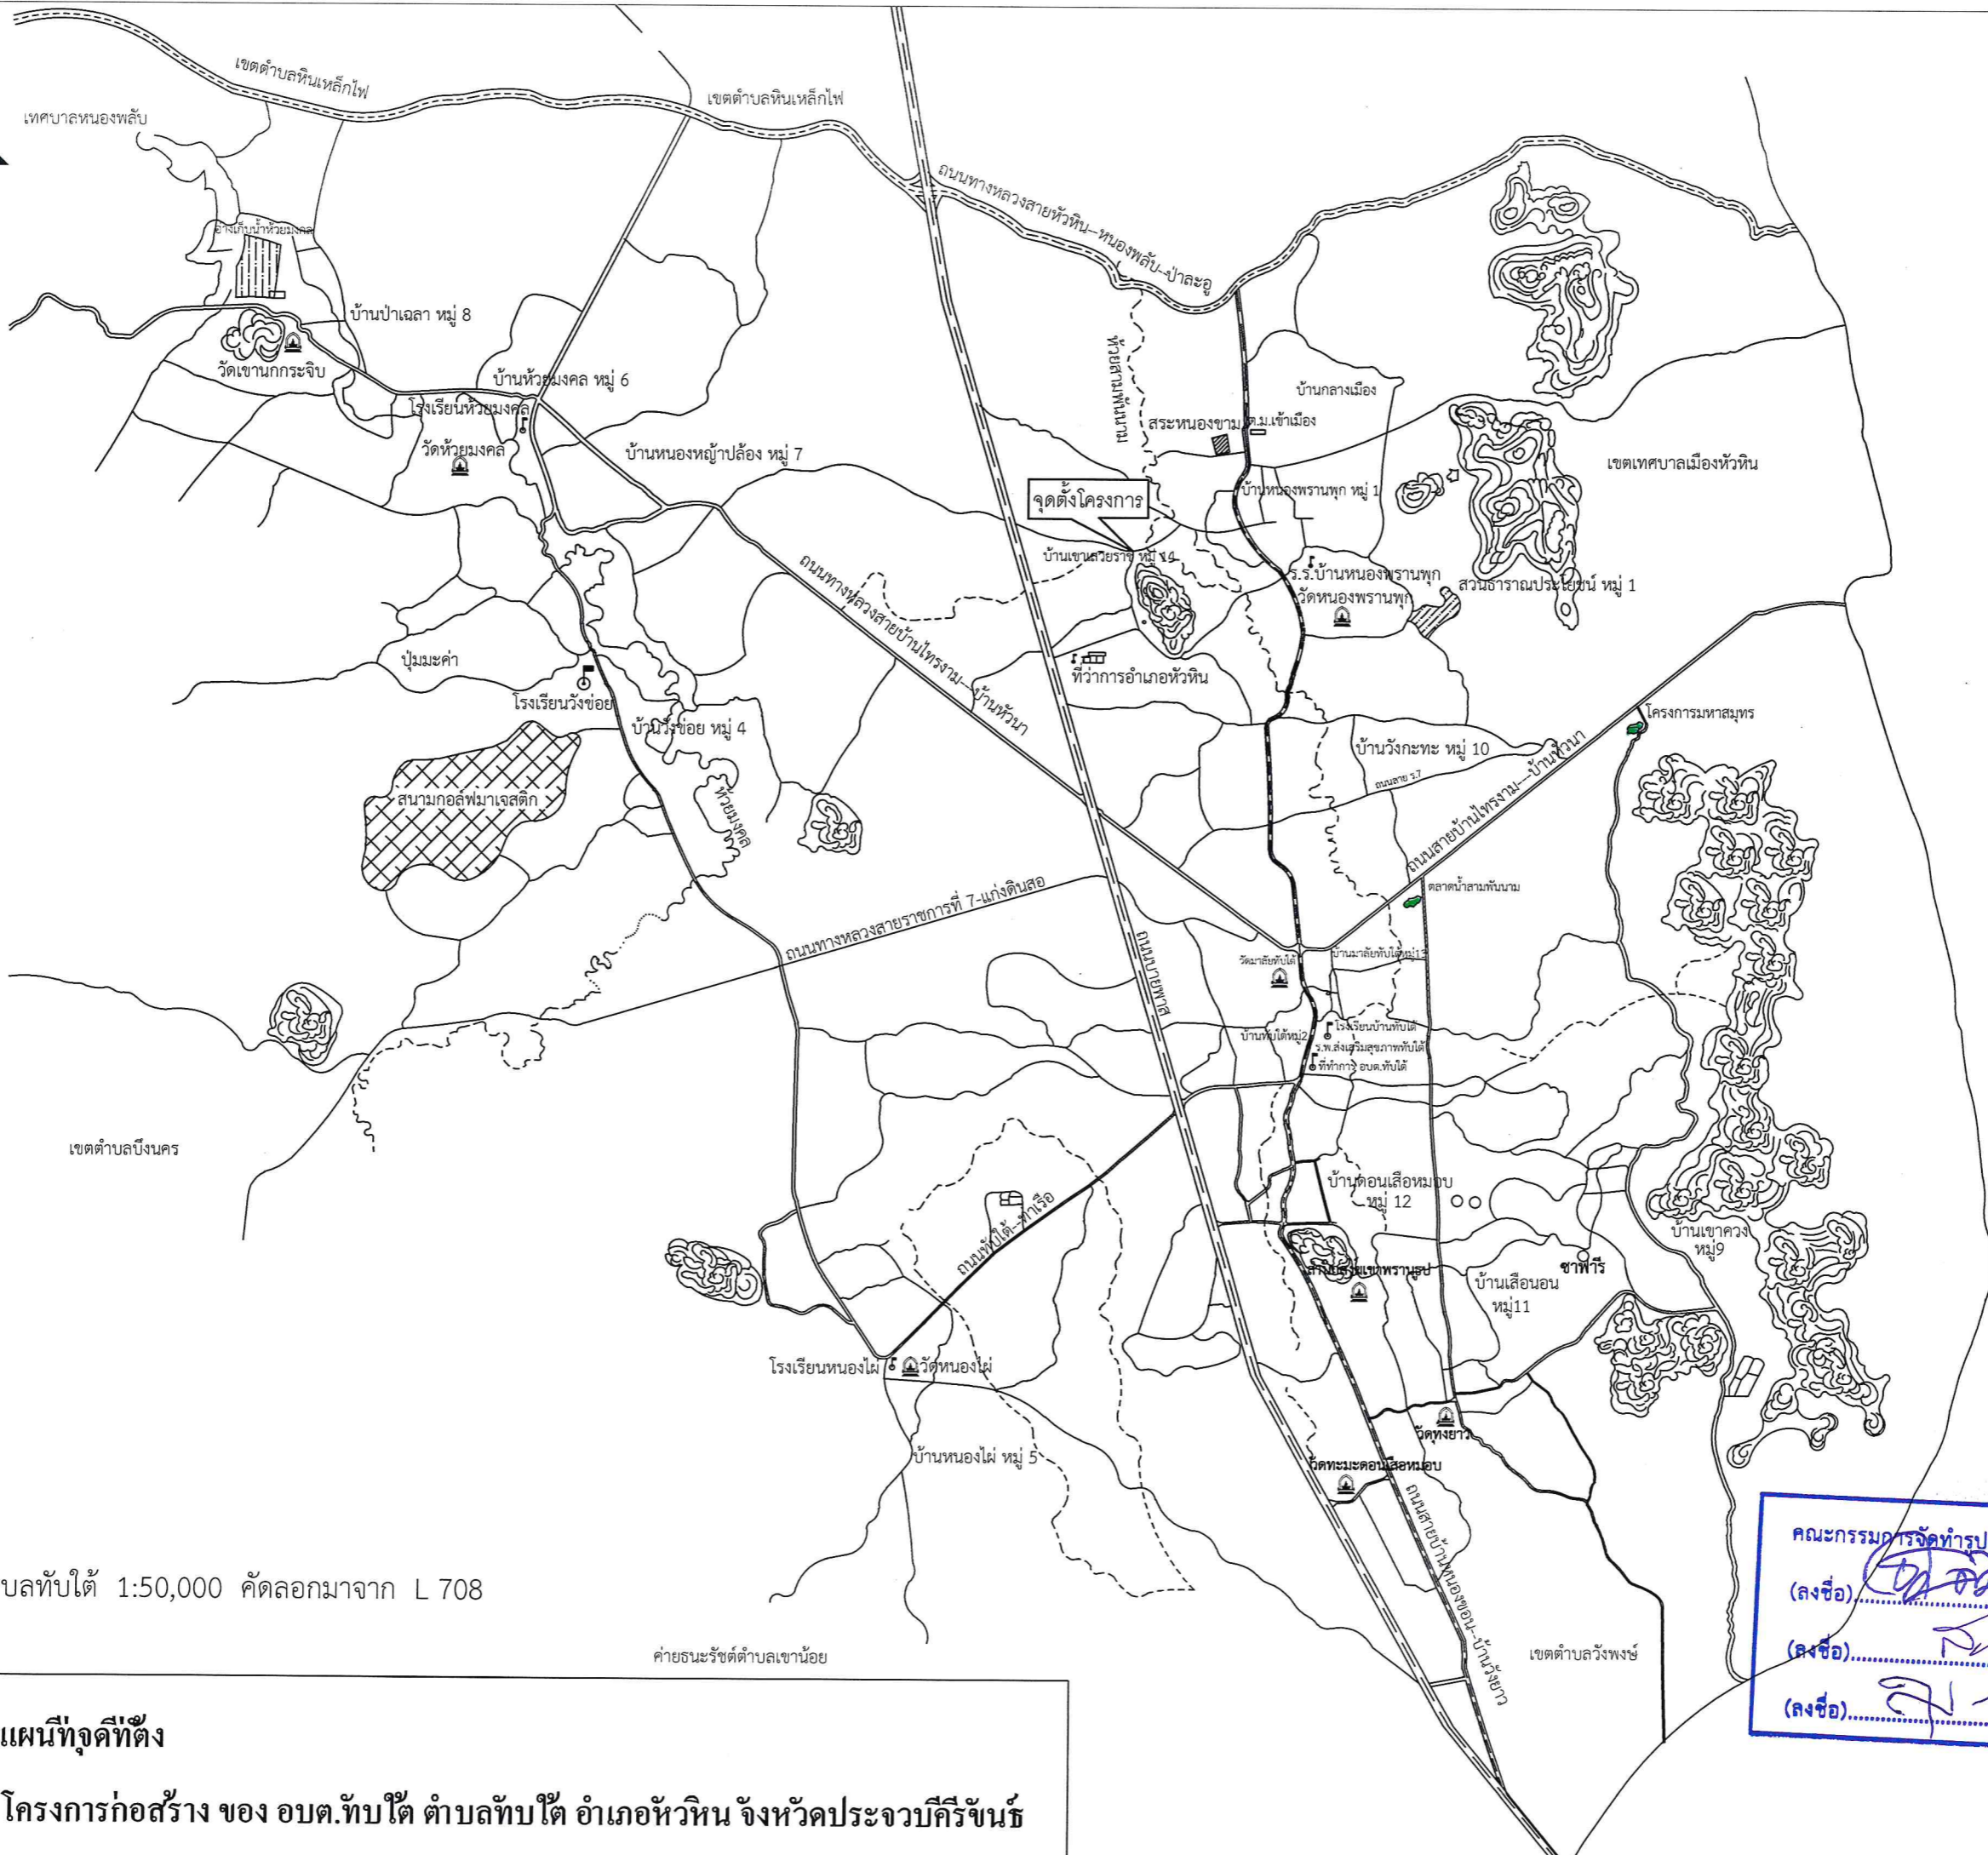

แผนที่ตำบลทับใต้ 1:50,000 คัดลอกมาจาก L 708

ค่ายธนระริชต์ตำบลเขาน้อย

คณะกรรมการจัดทำรูปแบบรายการงานก่อสร้าง
 (ลงชื่อ).....ประธานกรรมการ
 (ลงชื่อ).....กรรมการ
 (ลงชื่อ).....กรรมการ



แผนที่จุดที่ตั้ง
โครงการก่อสร้าง ของ อบต.ทับใต้ ตำบลทับใต้ อำเภอหัวหิน จังหวัดประจวบคีรีขันธ์