องค์การบริหารส่วนตำบลทับใต้

โครงการปรับปรุงถนนคอนกรีตเสริมเหล็กพร้อมวางท่อระบายน้ำ คสล.ซอยฉิมพลี

หมู่14 ตำบลทับใต้ อำเภอหัวหิน จังหวัดประจวบคีรีขันธ์

คณะกรรมการจัดทำรูปแบบรายการงานก่อสร้าง

(ลงชื่อ).....ประธานกรรมการ

(ลงชื่อ).....กรรมการ

(ลงชื่อ).....กรรมการ

กองช่าง

องค์การบริหารส่วนตำบลทับใต้

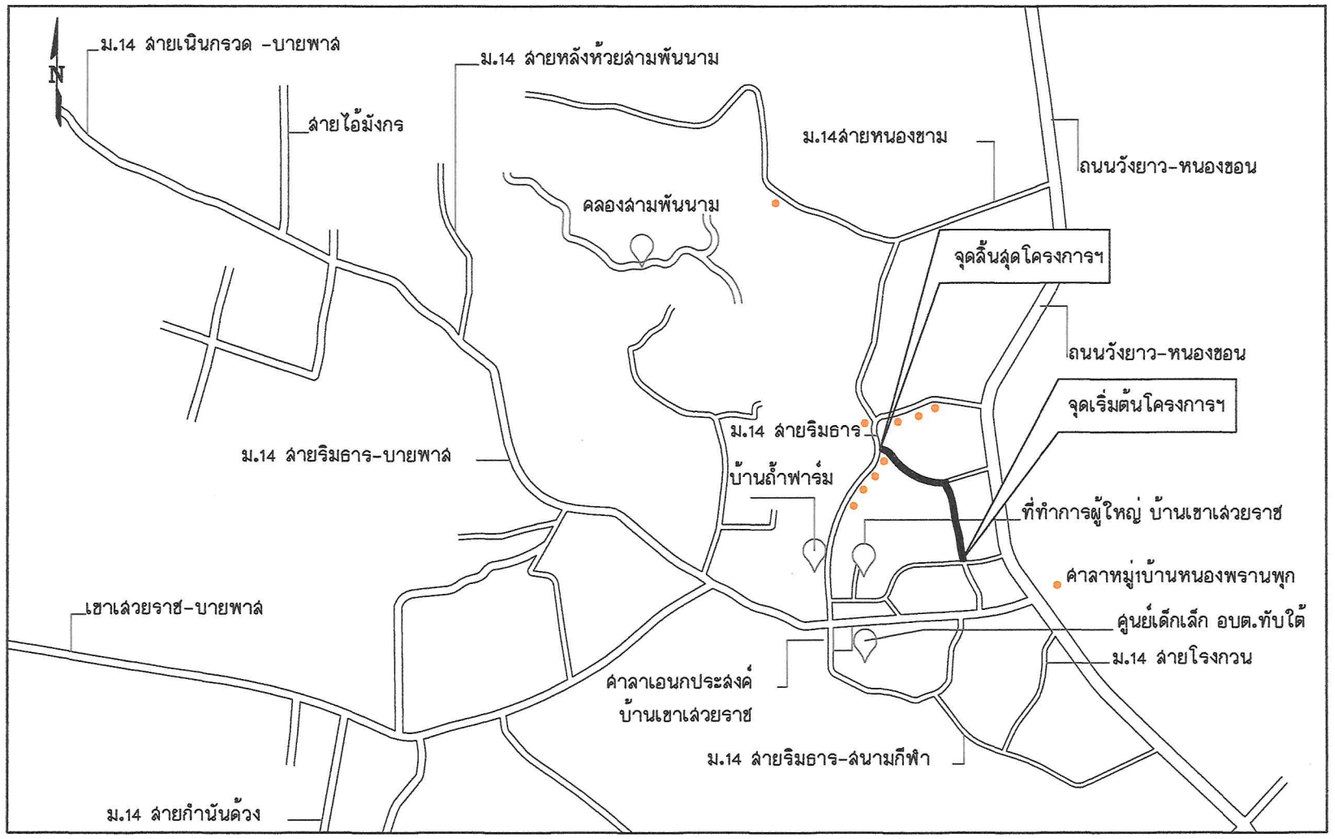

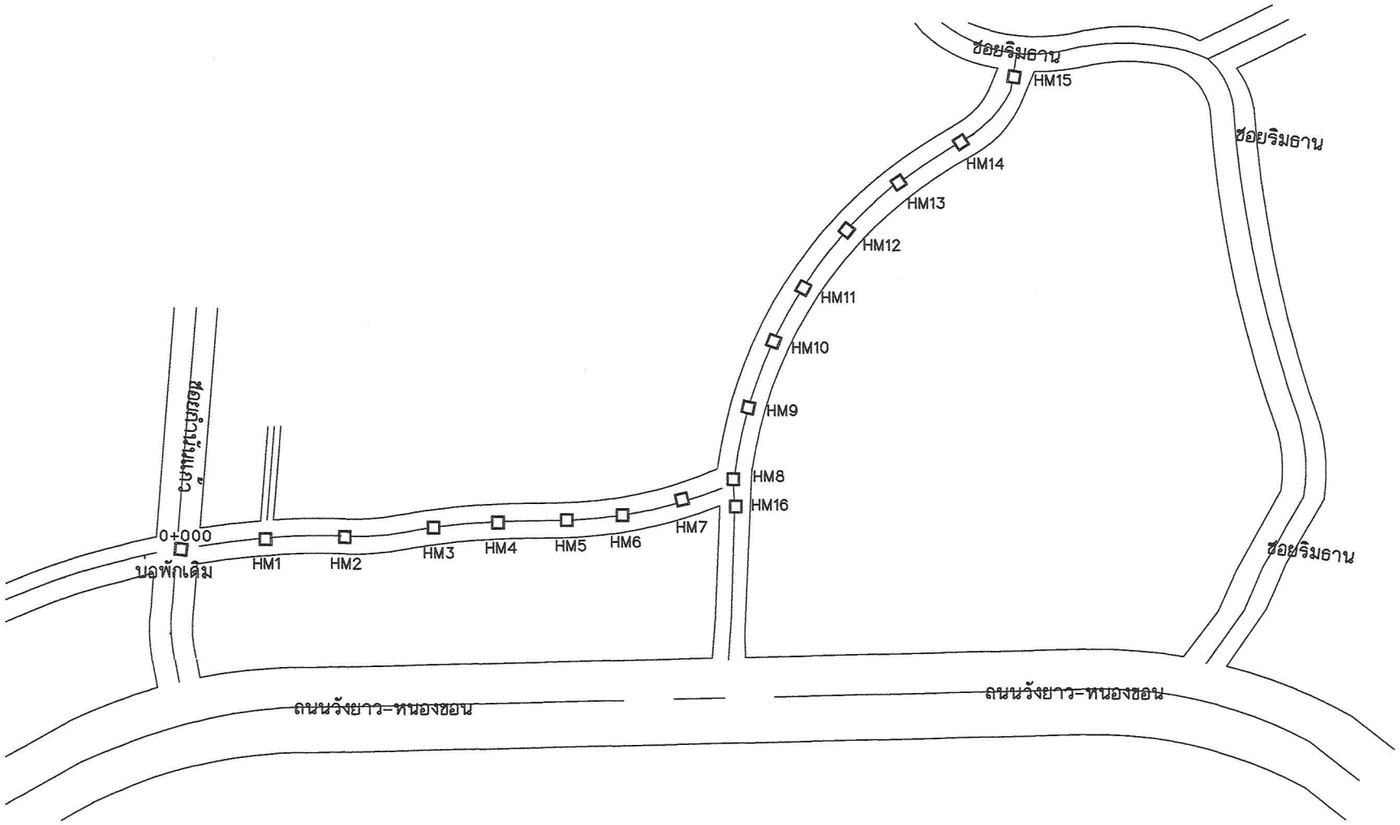

รายการประกอบแบบ

1. คอนกรีตผสมเสร็จ ทรงลูกบาศก์ 280 กก/ตร.ซม.
2. การทดสอบค่าของกำลังคอนกรีตเมื่ออายุ 7 วัน ค่ากำลังอัดคอนกรีต ของแต่ละก้อนต้องไม่น้อยกว่าร้อยละ 70 ของค่าที่กำหนดเมื่ออายุครบ 28 วัน
3. เหล็กเสริมให้ใช้มาตรฐาน มอก.20 และ มอก.24 หรือ เทียบเท่า
4. การทำผิวหน้าคอนกรีตให้หยาบ ให้ทำโดยลากไม้แปรงกวาดจากขอบด้านหนึ่งไปยังขอบอีกด้านหนึ่งโดยร่องที่เกิดจะต้องลึกไม่เกิน 2 มม.
5. ผู้รับจ้างต้องตรวจสอบแนวก่อสร้างก่อนดำเนินการ หากพบว่าขัดแย้งกับแบบแปลนกำหนด ให้แจ้งผู้ควบคุมงานเพื่อดำเนินการตรวจสอบ แก้ไข ก่อนทำการก่อสร้าง
6. ในกรณีเกิดปัญหาและ/หรือเกิดการเปลี่ยนแปลงใดๆ ให้อยู่ในดุลยพินิจของผู้ควบคุมงาน
7. ความกว้างความยาวและความหนา ให้ถือเอาตามแบบแปลนเป็นหลัก-มิติต่างๆ มีหน่วยเป็นเมตร นอกจากระบุเป็นอย่างอื่น
8. ฝาปิดบอพักเป็นฝาเหล็กตามแบบขยาย
9. ท่อล่วนที่อยู่ในถนนให้ใช้ท่อคอนกรีตเสริมเหล็กมีคุณภาพตามมาตราฐาน
10. หากแบบและจุดติดตั้งบ่อพักขัดแยงกับพื้นที่หน้างานให้อยู่ในดุพินิจของช่างควบคุมงาน
11. ให้ใช้ค่าตัวเลขระยะตามที่ระบุไว้ในแบบเท่านั้น ห้ามวัดจากแบบโดยเด็ดขาด

คณะกรรมการจัดทำรูปแบบรายการงานก่อสร้าง
(ลงชื่อ).....ประธานกรรมการ
(ลงชื่อ).....กรรมการ
(ลงชื่อ).....กรรมการ

	องค์การบริหารส่วนตำบลทับใต้			
โครงการ ปรับปรุงถนนคอนกรีตเสริมเหล็ก พร้อมวางท่อระบายน้ำ คสล. ซอยฉิมพลี	สำรวจ	นายเอกภักดิ์ เนื้อนิล		ผู้ช่วยนายช่างโยธา
	เขียนแบบ	นายสุเมธ เลียงใหญ่		นายช่างโยธาปฏิบัติงาน
	ตรวจแบบ	นายพยุงศักดิ์ โบว์สุวรรณ		หัวหน้าฝ่ายก่อสร้างและซ่อมบำรุง
	ตรวจแบบ	นายสรวิศ เห็นแก้ว		ผู้อำนวยการกองช่าง
สถานที่ก่อสร้าง หมู่ที่ 14 ตำบลทับใต้ อ.หัวหิน จ.ประจวบคีรีขันธ์	เห็นชอบ	นายธัญเทพ คิริเพ่งไพฑูรย์		ปลัดองค์การบริหารส่วนตำบลทับใต้
	อนุมัติ	นายเชาวรัตน์ เกิดทอง		นายกองค์การบริหารส่วนตำบลทับใต้
	เลขที่แบบ		แผ่นที่	1/6

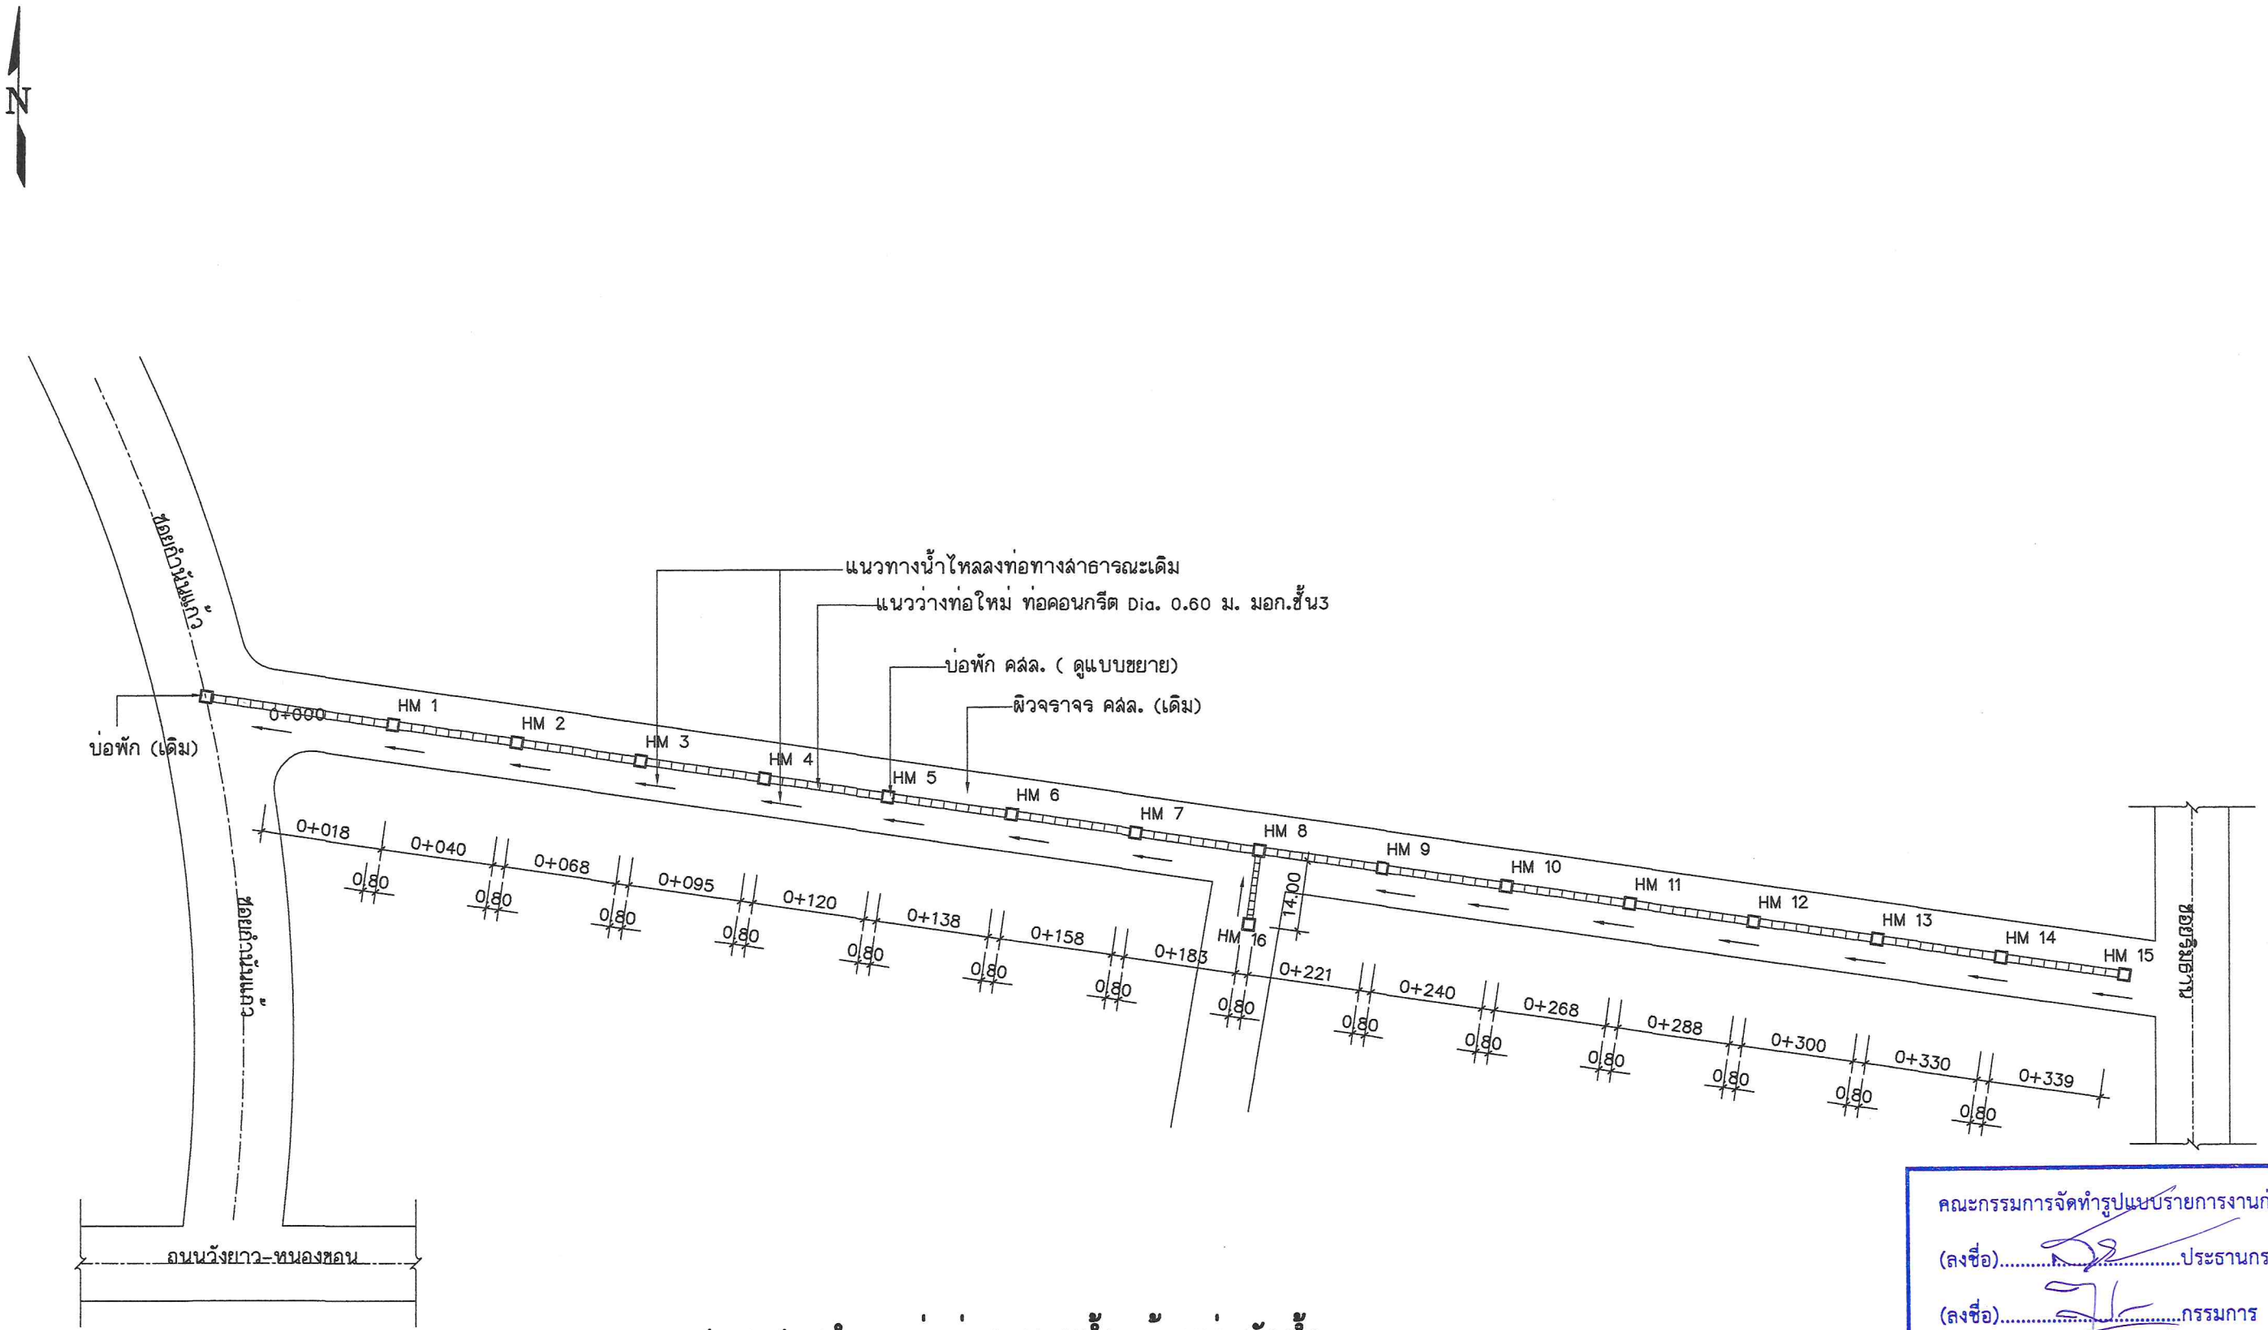

แปลนแสดงตำแหน่งท่อระบายน้ำพร้อมบ่อพักน้ำ

SCALE 1:500

คณะกรรมการจัดทำรูปแบบรายการงานก่อสร้าง

(ลงชื่อ).....ประธานกรรมการ

(ลงชื่อ).....กรรมการ

(ลงชื่อ).....กรรมการ

องค์การบริหารส่วนตำบลทับใต้

โครงการ ปรับปรุงถนนคอนกรีตเสริมเหล็ก พร้อมวางท่อระบายน้ำ คสล. ซอยฉิมพลี	สำรวจ	นายเอกภักดิ์ เนื้อนิล		ผู้ช่วยนายช่างโยธา
	เขียนแบบ	นายสุเมธ เลียงใหญ่		นายช่างโยธาปฏิบัติงาน
	ตรวจแบบ	นายพยุงศักดิ์ โบวส่วรรณ		หัวหน้าฝ่ายก่อสร้างและซ่อมบำรุง
	ตรวจแบบ	นายสรวิศ เห็นแก้ว		ผู้อำนวยการกองช่าง
สถานที่ก่อสร้าง หมู่ที่ 14 ตำบลทับใต้ อ.หัวหิน จ.ประจวบคีรีขันธ์	เห็นชอบ	นายธัญเทพ คิริเพ่งไพฑูรย์		ปลัดองค์การบริหารส่วนตำบลทับใต้
	อนุมัติ	นายเชาวรัตน์ เกิดทอง		นายกองค์การบริหารส่วนตำบลทับใต้
	เลขที่แบบ			แผ่นที่ 2/6

หมายเหตุ

1. หากแบบและจุดติดตั้งบ่อพักอัดแยงกับพื้นที่หน้างานให้อยู่ในดุลพินิจของช่างควบคุมงาน
2. ให้ใช้ค่าตัวเลขระยะตามที่ระบุไว้ในแบบเท่านั้น ห้ามวัดจากแบบโดยเด็ดขาด

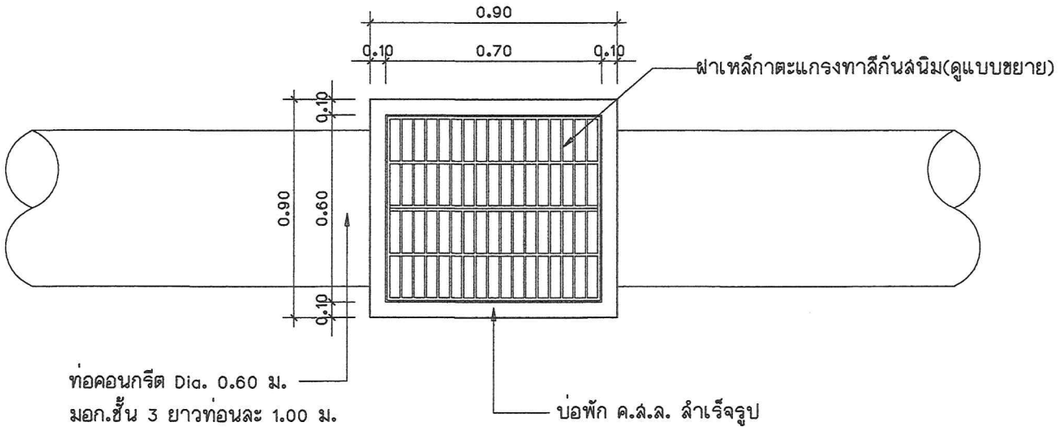

แปลนบ่อพัก คสล. และแนวท่อ

SCALE

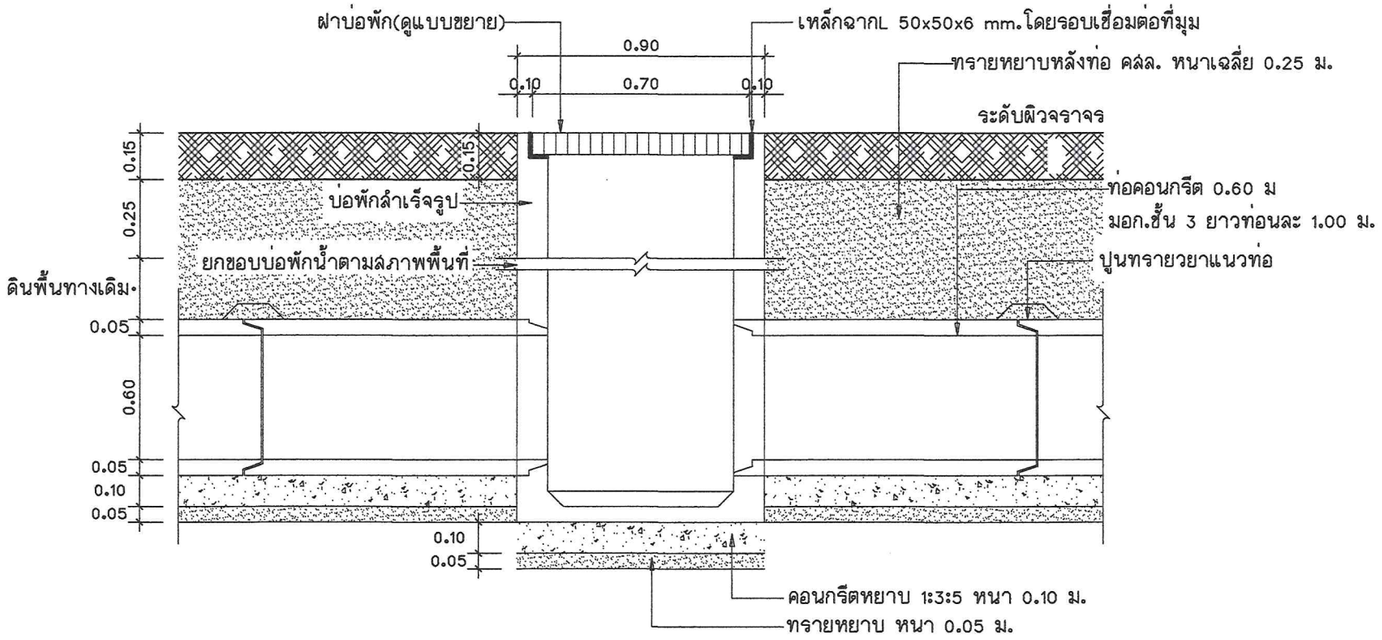

รูปตัดบ่อพัก คสล. ตามยาว

SCALE

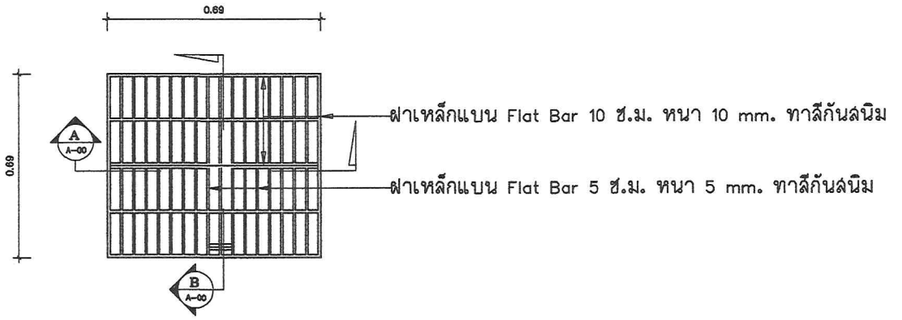

แบบขยายฝาบ่อพักเหล็ก

SCALE

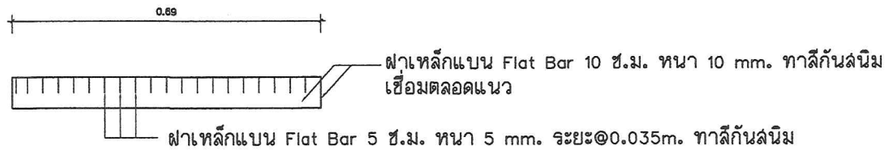

รูปตัดบ่อพักฝาเหล็กA

SCALE

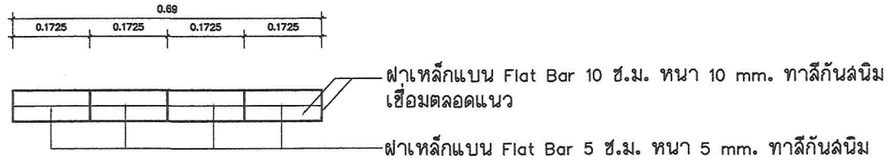

รูปตัดบ่อพักฝาเหล็กB

SCALE

คณะกรรมการจัดทำรูปแบบรายการงานก่อสร้าง

(ลงชื่อ).....ประธานกรรมการ

(ลงชื่อ).....กรรมการ

(ลงชื่อ).....กรรมการ

หมายเหตุ

1. หากแบบและจุดติดตั้งบ่อพักขัดแย้งกับพื้นที่หน้างานให้อยู่ในดุลพินิจของช่างควบคุมงาน
2. ให้ใช้ค่าตัวเลขระยะตามที่ระบุไว้ในแบบเท่านั้น ห้ามวัดจากแบบโดยเด็ดขาด

องค์การบริหารส่วนตำบลทับใต้					
โครงการ ปรับปรุงถนนคอนกรีตเสริมเหล็กพร้อมวางท่อระบายน้ำ คสล. ซอยฉิมพลี	สำรวจ	นายเอกภักดิ์ เนื้อนิล		ผู้ช่วยนายช่างโยธา	
	เขียนแบบ	นายสุเมธ เลียงใหญ่		นายช่างโยธาปฏิบัติงาน	
	ตรวจแบบ	นายพยุงศักดิ์ โบวสุวรรณ		หัวหน้าฝ่ายก่อสร้างและซ่อมบำรุง	
	ตรวจแบบ	นายสรวิศ เทียนแก้ว		ผู้อำนวยการกองช่าง	
สถานที่ก่อสร้าง หมู่ที่ 14 ตำบลทับใต้ อ.หัวหิน จ.ประจวบคีรีขันธ์	เห็นชอบ	นายธัญเทพ คิริเพ่งไพฑูรย์		ปลัดองค์การบริหารส่วนตำบลทับใต้	
	อนุมัติ	นายเชาวรัตน์ เกิดทอง		นายกองค์การบริหารส่วนตำบลทับใต้	
	เลขที่แบบ			แผ่นที่	3/6

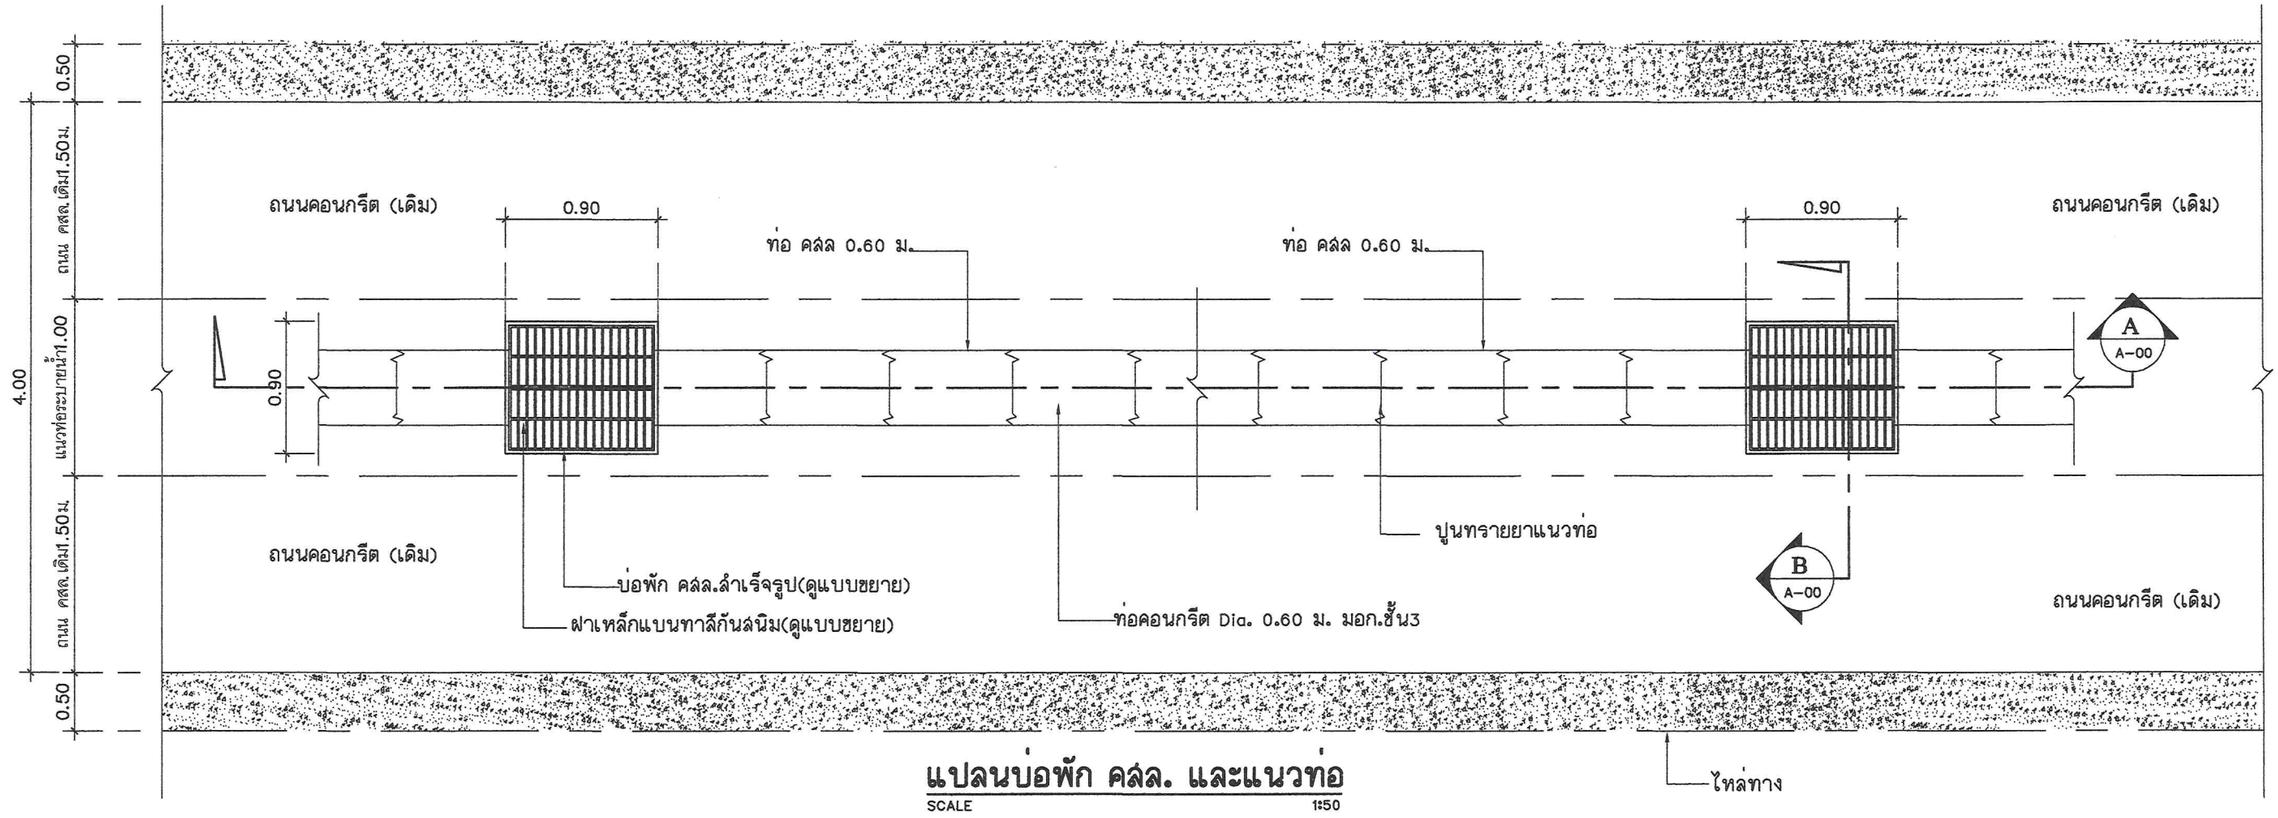

แปลนบ่อพัก คสล. และแนวท่อ

SCALE 1:50

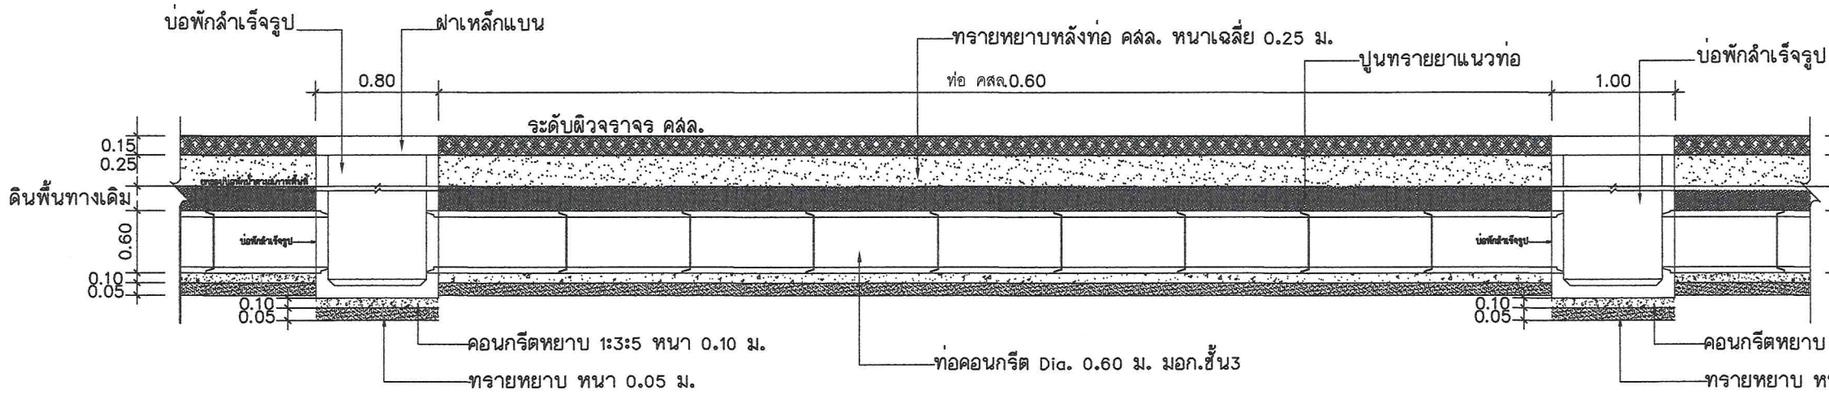

รูปตัดบ่อพัก คสล. ตามยาว

SCALE 1:50

คณะกรรมการจัดทำรูปแบบรายการงานก่อสร้าง

(ลงชื่อ).....ประธานกรรมการ

(ลงชื่อ).....กรรมการ

(ลงชื่อ).....กรรมการ

หมายเหตุ

1. หากแบบและจุดระยะติดตั้งบ่อพักขัดแย้งกับพื้นที่หน้างานให้อยู่ในดุลพินิจของช่างควบคุมงาน
2. ให้ใช้ค่าตัวเลขระยะตามที่ระบุไว้ในแบบเท่านั้น ห้ามวัดจากแบบโดยเด็ดขาด

องค์การบริหารส่วนตำบลทับใต้

โครงการ ปรับปรุงถนนคอนกรีตเสริมเหล็กพร้อมวางท่อระบายน้ำ คสล. ซอยฉิมพลี	สำรวจ	นายเอกภักดิ์ เนื้อนิล		ผู้ช่วยนายช่างโยธา
	เขียนแบบ	นายสุเมธ เลียงใหญ่		นายช่างโยธาปฏิบัติงาน
	ตรวจแบบ	นายพยุงศักดิ์ โบว์ลุ่วรรณ		หัวหน้าฝ่ายก่อสร้างและซ่อมบำรุง
	ตรวจแบบ	นายสรวิศ เห็นแก้ว		ผู้อำนวยการกองช่าง
สถานที่ก่อสร้าง หมู่ที่ 14 ตำบลทับใต้ อ.หัวหิน จ.ประจวบคีรีขันธ์	เห็นชอบ	นายธัญเทพ คิริเพ่งไพฑูรย์		ปลัดองค์การบริหารส่วนตำบลทับใต้
	อนุมัติ	นายเฮาวรัตน์ เกิดทอง		นายกองค์การบริหารส่วนตำบลทับใต้
	เลขที่แบบ			แผ่นที่ 4/6

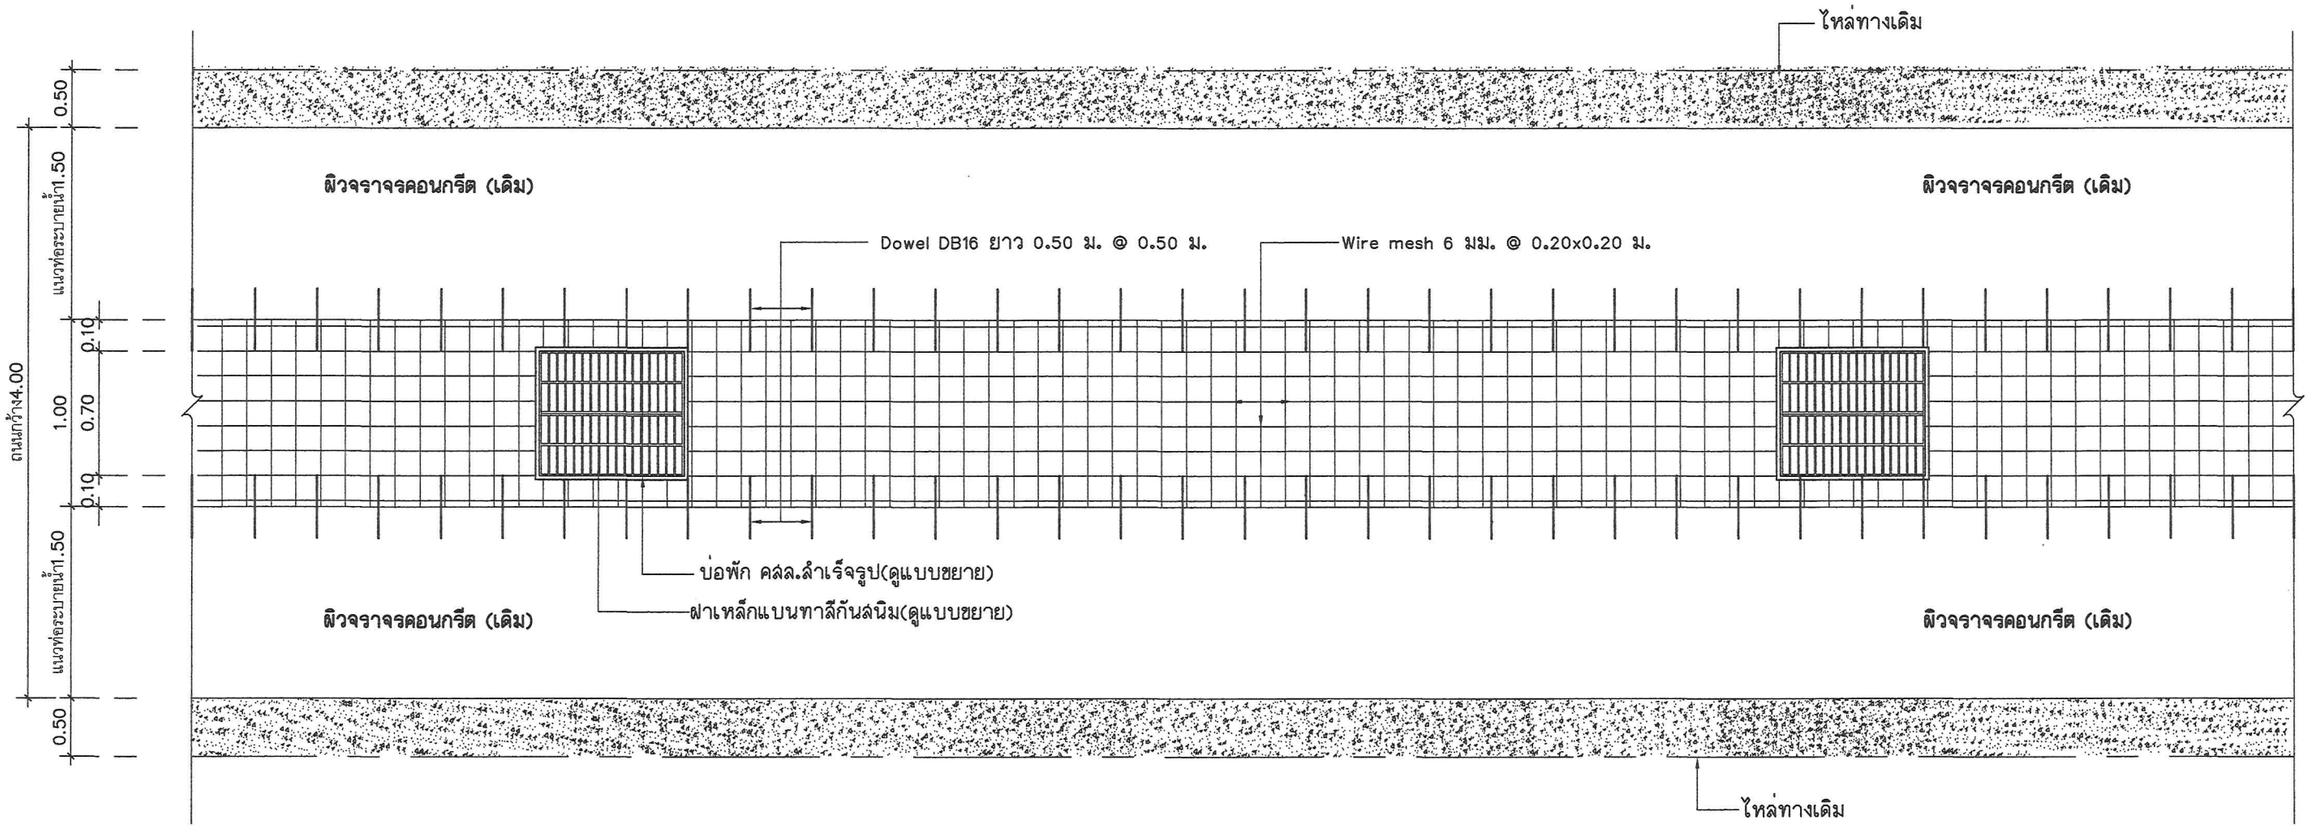

แปลนแสดงการเสริมเหล็กถนน (แบบขยาย)

SCALE

คณะกรรมการจัดทำรูปแบบรายการงานก่อสร้าง
(ลงชื่อ).....ประธานกรรมการ
(ลงชื่อ).....กรรมการ
(ลงชื่อ).....กรรมการ

องค์การบริหารส่วนตำบลทับใต้

โครงการ ปรับปรุงถนนคอนกรีตเสริมเหล็กพร้อมวางท่อระบายน้ำ คสล. ซอยฉิมพลี	สำรวจ	นายเอกภักดิ์ เนื้อนิล		ผู้ช่วยนายช่างโยธา
	เขียนแบบ	นายสุเมธ เลียงใหญ่		นายช่างโยธาปฏิบัติงาน
	ตรวจแบบ	นายพยุงศักดิ์ โบว์สุวรรณ		หัวหน้าฝ่ายก่อสร้างและซ่อมบำรุง
	ตรวจแบบ	นายสรวิศ เห็นแก้ว		ผู้อำนวยการกองช่าง
สถานที่ก่อสร้าง หมู่ที่ 14 ตำบลทับใต้ อ.หัวหิน จ.ประจวบคีรีขันธ์	เห็นชอบ	นายธัญเทพ คิริเพ่งไพฑูรย์		ปลัดองค์การบริหารส่วนตำบลทับใต้
	อนุมัติ	นายเชาวรัตน์ เกิดทอง		นายกองค์การบริหารส่วนตำบลทับใต้
	เลขที่แบบ			แผ่นที่ 5/6

หมายเหตุ

1. ทางแบบและจุดระยะติดตั้งบ่อพักยึดแยงกับพื้นที่หน้างานให้อยู่ในดุลพินิจของช่างควบคุมงาน
2. ให้ใช้ค่าตัวเลขระยะตามที่ระบุไว้ในแบบเท่านั้น ห้ามวัดจากแบบโดยเด็ดขาด

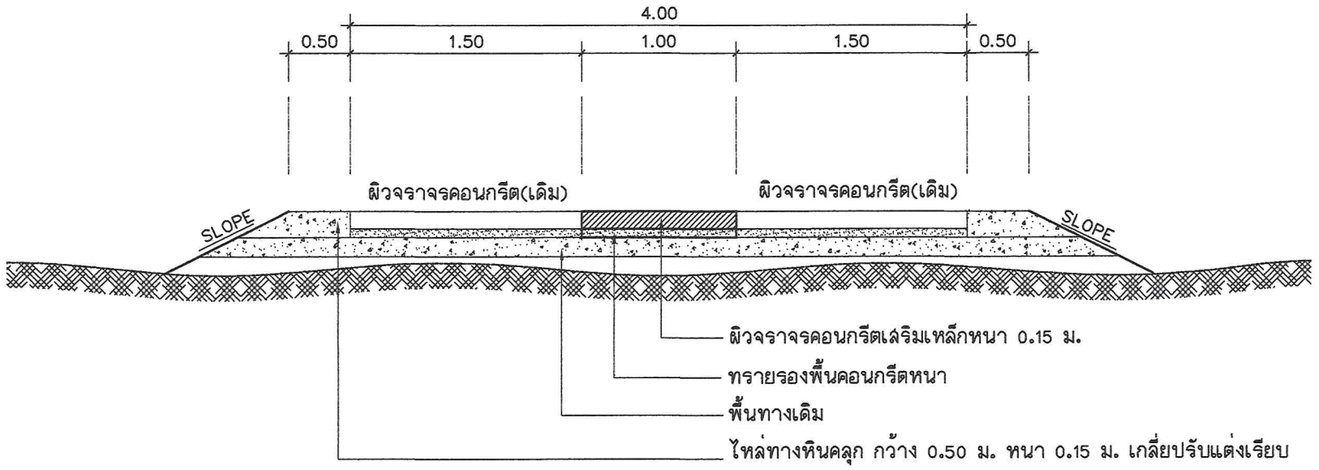

รูปตัดแสดงโครงสร้างถนนคอนกรีตเสริมเหล็กใหม่

SCALE

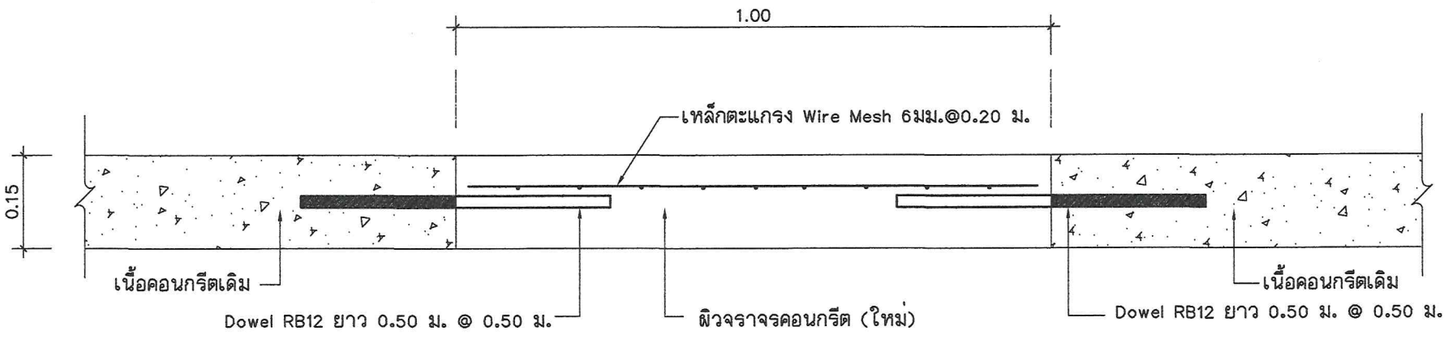

แบบขยายรอยต่อเพื่อการหดตัว

SCALE

คณะกรรมการจัดทำรูปแบบรายการงานก่อสร้าง

(ลงชื่อ).....ประธานกรรมการ

(ลงชื่อ).....กรรมการ

(ลงชื่อ).....กรรมการ

หมายเหตุ

1. หากแบบและจุดระยะติดตั้งบ่อพักอัดแยงกับพื้นที่หน้างานให้อยู่ในดุลพินิจของช่างควบคุมงาน
2. ให้ใช้ค่าตัวเลขระยะตามที่ระบุไว้ในแบบเท่านั้น ห้ามวัดจากแบบโดยเด็ดขาด

	องค์การบริหารส่วนตำบลทับใต้				
โครงการ ปรับปรุงถนนคอนกรีตเสริมเหล็กพร้อมวางท่อระบายน้ำ คสล. ซอยฉิมพลี	สำรวจ	นายเอกภักดิ์ เนื้อนิล		ผู้ช่วยนายช่างโยธา	
	เขียนแบบ	นายสุเมธ เลียงใหญ่		นายช่างโยธาปฏิบัติงาน	
	ตรวจแบบ	นายพยุงศักดิ์ โบวสุวรรณ		หัวหน้าฝ่ายก่อสร้างและซ่อมบำรุง	
	ตรวจแบบ	นายสรวิศ เห็นแก้ว		ผู้อำนวยการกองช่าง	
สถานที่ก่อสร้าง หมู่ที่ 14 ตำบลทับใต้ อ.หัวหิน จ.ประจวบคีรีขันธ์	เห็นชอบ	นายธัญเทพ คิริเพ่งไพฑูรย์		ปลัดองค์การบริหารส่วนตำบลทับใต้	
	อนุมัติ	นายเชาวรัตน์ เกิดทอง		นายกองค์การบริหารส่วนตำบลทับใต้	
	เลขที่แบบ			แผ่นที่	6/6