




โครงการก่อสร้างถนนคอนกรีตเสริมเหล็ก  
สายหนองเกตุ หมู่ 7 บ้านหนองหญ้าปล้อง  
ตำบลทับใต้ อำเภอหัวหิน จังหวัดประจวบคีรีขันธ์

คณะกรรมการจัดทำรูปแบบรายการงานก่อสร้าง  
(ลงชื่อ).....ประธานกรรมการ  
(ลงชื่อ).....กรรมการ  
(ลงชื่อ).....กรรมการ

ผิวจราจร กว้าง 4 เมตร ยาว 155 เมตร หนา 0.15 เมตร หรือพื้นที่เทคอนกรีตไม่น้อยกว่า 620 ตารางเมตร

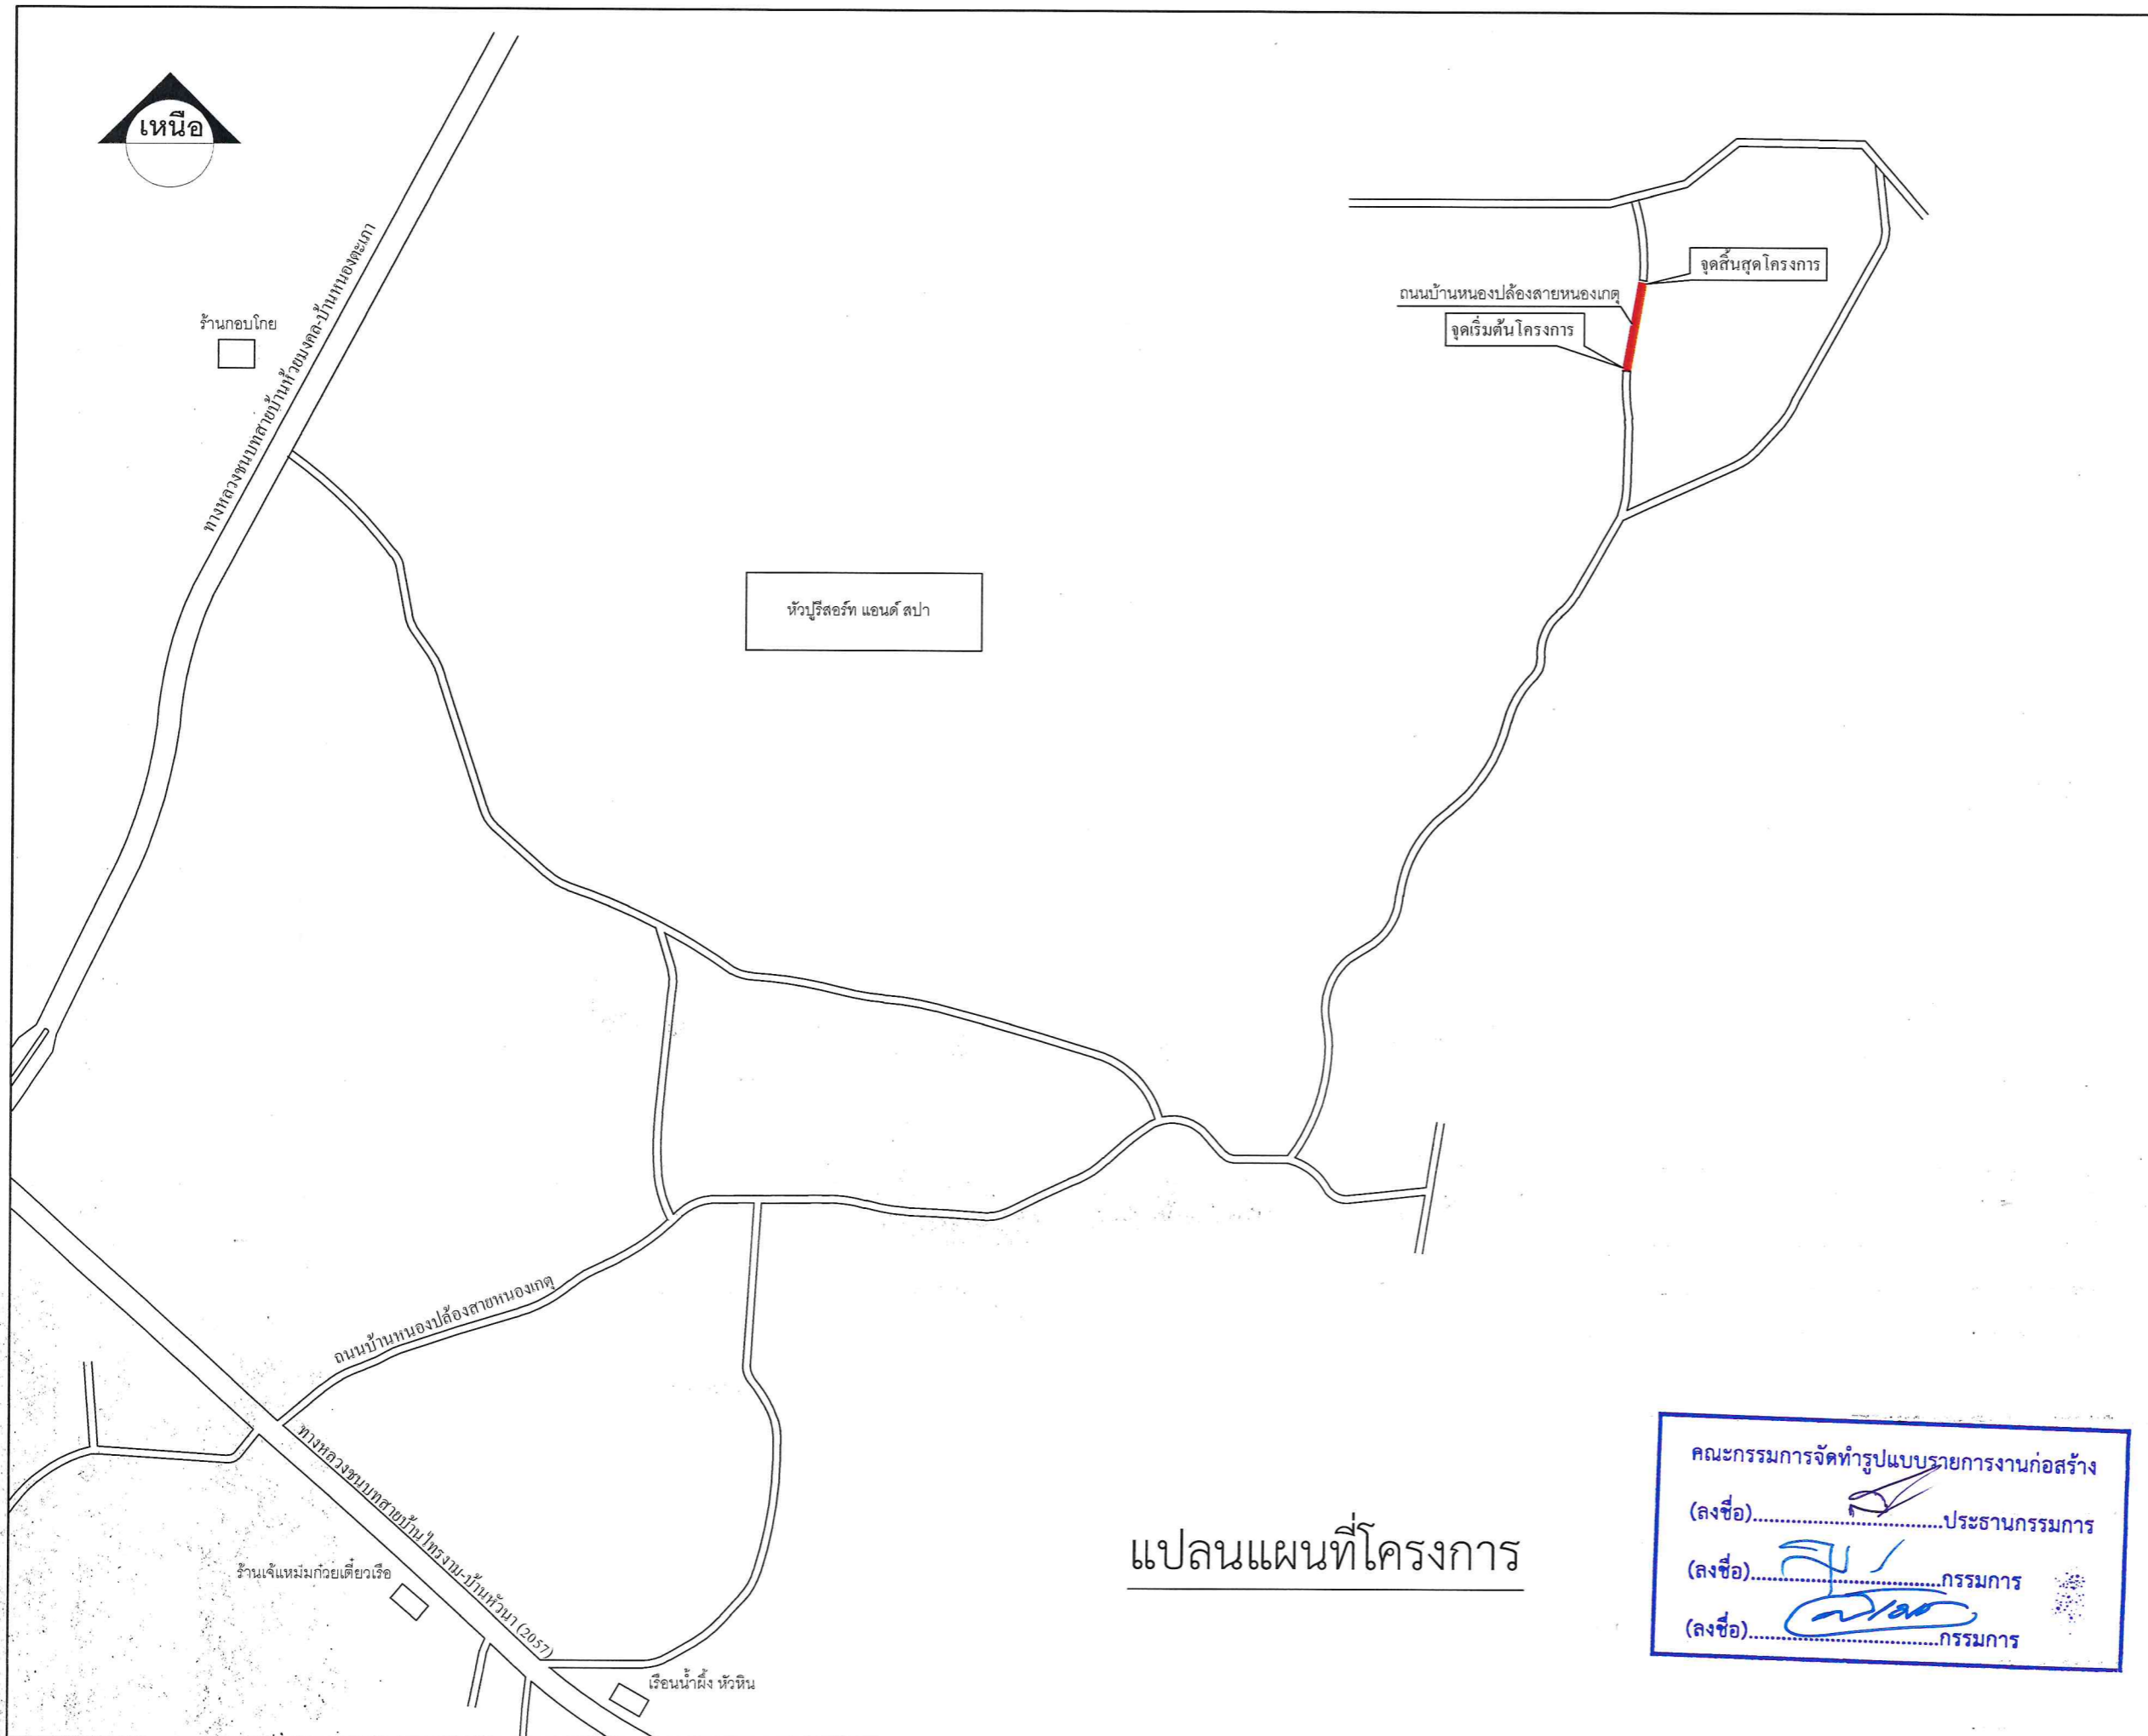

แปลนแผนที่โครงการ

คณะกรรมการจัดทำรูปแบบรายการงานก่อสร้าง  
 (ลงชื่อ).....ประธานกรรมการ  
 (ลงชื่อ).....กรรมการ  
 (ลงชื่อ).....กรรมการ



องค์การบริหารส่วนตำบลทับใต้

ชื่อแบบ  
แบบมาตรฐาน  
โครงการก่อสร้างถนนคอนกรีต  
สายหนองแกตุ หมู่ 7 บ้านหนองญี่ปุ่นปล้อง  
ตำบลทับใต้ อำเภอหัวหิน จังหวัดประจวบคีรีขันธ์

เจ้าของโครงการ :  
องค์การบริหารส่วนตำบลทับใต้

สำรวจ/เขียนแบบ  
ลงชื่อ.....  
(นาย สุเมธ เสี่ยงใหญ่)  
นายช่างโยธาปฏิบัติงาน

ออกแบบ  
ลงชื่อ.....


ตรวจแบบ  
ลงชื่อ.....  
(นาย พงศ์ศักดิ์ ไบวสุวรรณ)  
หัวหน้าฝ่ายก่อสร้างและซ่อมบำรุง

ตรวจแบบ  
ลงชื่อ.....  
(นาย สรวิศ เห็นแก้ว)  
ผู้อำนวยการกองช่าง


เห็นชอบ  
ลงชื่อ.....  
(นาย ธัญเทพ สิริเพ็งโชติสุข)  
ปลัดองค์การบริหารส่วนตำบลทับใต้

อนุมัติ  
ลงชื่อ.....  
(นาย เขวรัตน์ เกิดทอง)  
นายกองค์การบริหารส่วนตำบลทับใต้

NOSCALE

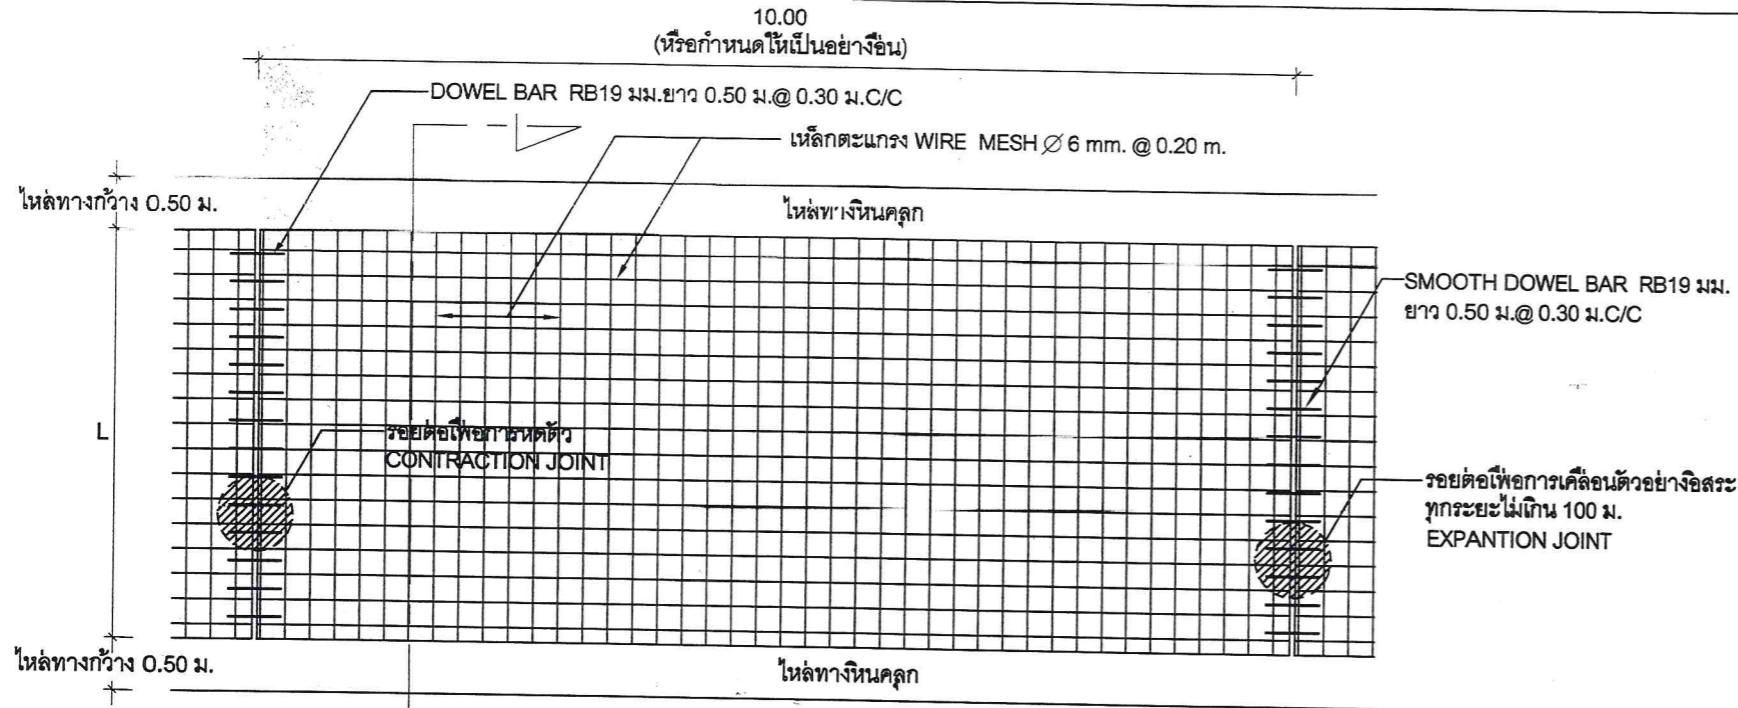


แปลนแสดงการเสริมเหล็กถนน คสล.  
NOT TO SCALE

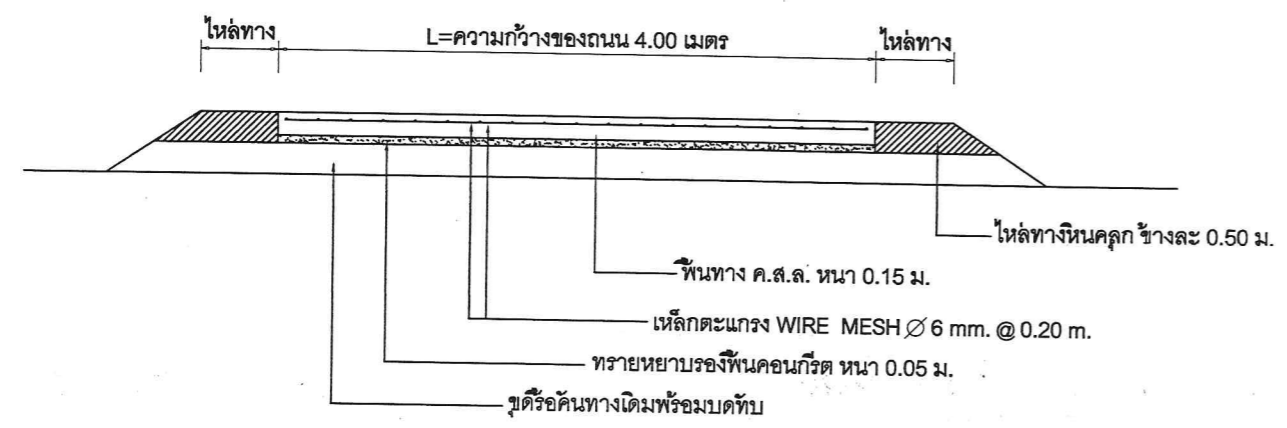


- รายการก่อสร้างถนน คสล. ในหมู่บ้าน
1. ผิวคอนกรีตให้ใช้คอนกรีตที่มีกำลังอัดประลัยของแท่งคอนกรีตตัวอย่างรูปลูกบาศก์ขนาด 15x15x15 ซม. ต้องไม่น้อยกว่า 280 กก./ตร.ซม. ที่อายุ 28 วัน หรือแท่งคอนกรีตที่อายุ 7 วัน ต้องมีกำลังอัดไม่น้อยกว่าร้อยละ 70 ของค่าที่กำหนดเมื่ออายุ 28 วัน
  2. ค่าการยุบตัวของคอนกรีต (slump) ไม่มากกว่า 7.5 ซม. ± 2.5 ซม.
  3. EXPANSION JOINT จะใช้เฉพาะกรณีที่มีเชื่อมต่อกับโครงสร้างที่มีฐานรากมั่นคงหรือบริเวณทางแยกที่เป็นถนนคอนกรีต
  4. คุณสมบัติของวัสดุและวิธีการก่อสร้าง นอกเหนือจากที่ระบุไว้ในแบบ ให้เป็นไปตามมาตรฐานงานก่อสร้างขององค์การบริหารส่วนตำบล เฉพาะในส่วนที่เกี่ยวข้องเท่านั้น
  5. มิติเป็น " เมตร " ยกเว้นที่ระบุเป็นอย่างอื่น


6. การทำผิวหน้าให้เรียบ ให้ทำโดยลากแปรงกวาดจากขอบด้านหนึ่งไปยังขอบอีกด้านหนึ่งอย่างสม่ำเสมอ และให้เหลือมกันโดยร่องที่เกิดจะต้องลึกไม่เกิน 2 มม.
7. ถนน ค.ส.ล.รับน้ำหนักบรรทุกไม่เกิน 15 ตัน (รถ 2 เหล็ก ยาง 4 เส้น) เหมาะสำหรับการก่อสร้างถนนภายในหมู่บ้านที่มีขนาดการจราจรต่ำ ไม่เกิน 200 คัน/วัน
8. ผู้รับจ้างจะต้องใช้วัสดุประเภทที่สวดหรือครุภัณฑ์ที่จะใช้ในงานก่อสร้างเป็นวัสดุที่ผลิตภายในประเทศ โดยต้องใช้ไม่น้อยกว่าร้อยละ 60 ของมูลค่าวัสดุที่จะใช้ในงานก่อสร้างทั้งหมดตามสัญญา และใช้เหล็กที่ผลิตภายในประเทศไม่น้อยกว่าร้อยละ 90 ของปริมาณเหล็กที่ต้องใช้ทั้งหมดตามสัญญา
9. ผู้รับจ้างที่จะต้องดำเนินการจัดทำแผนการใช้วัสดุที่ผลิตภายในประเทศ และแผนการใช้เหล็กที่ผลิตภายในประเทศ (ดังมีรายละเอียดตามความในตามความนิยมหนึ่งสี่ฯ คณะกรรมการวินิจฉัย คังเป็นคดีที่ กค (กวจ) 0405.2/ว 78 ลงวันที่ 31 มกราคม 2565) โดยจะจัดส่งให้ องค์การบริหารส่วนตำบลทับใต้ ภายใน 60 วัน นับถัดจากวันที่ได้ลงนามในสัญญาจ้างหรือสัญญาจ้างก่อสร้าง ยกเว้น กรณีที่งานจ้างก่อสร้างและงานจ้างที่มีใช้งานก่อสร้าง ที่มีสัญญาอายุไม่เกิน 60 วัน หรือกรณีที่มีวงเงินจัดจ้างไม่เกิน 500,000 บาท ผู้รับจ้างไม่ต้องจัดทำแผนการใช้วัสดุที่ผลิตภายในประเทศ และแผนการใช้เหล็กที่ผลิตภายในประเทศ

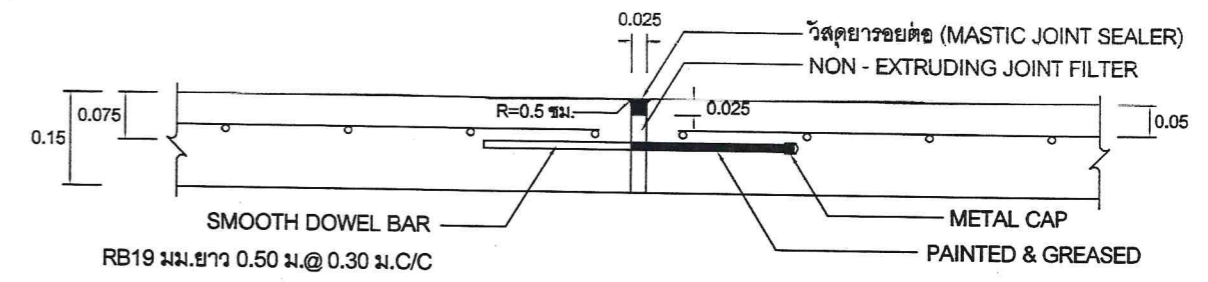

ขยายรอยต่อ EXPANSION JOINT  
NOT TO SCALE

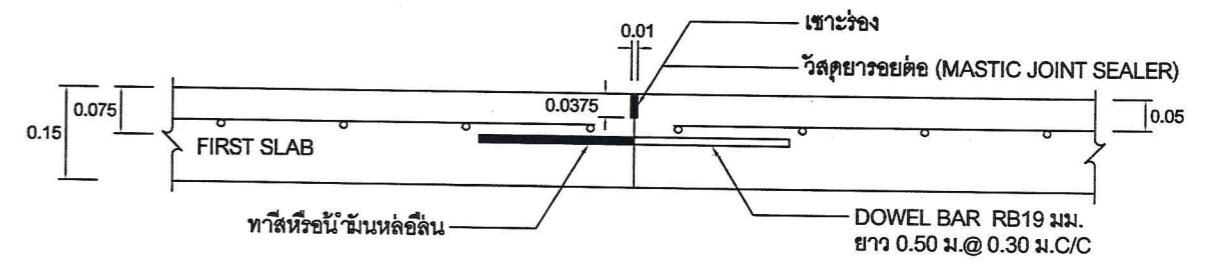

ขยายรอยต่อ CONSTRUCTION JOINT  
NOT TO SCALE

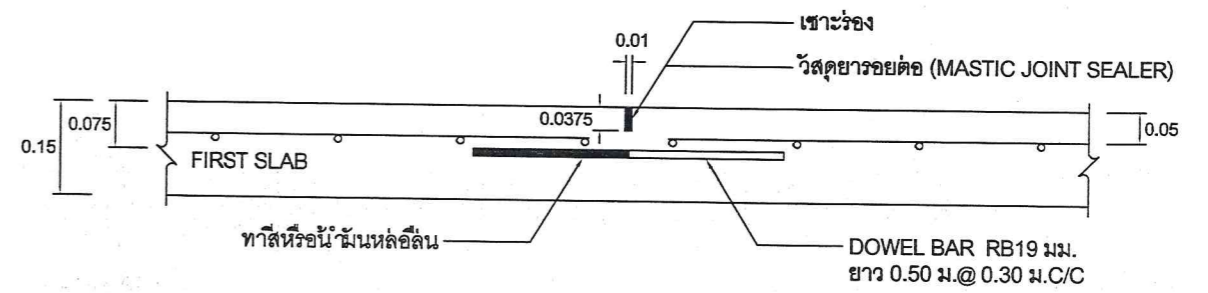

ขยายรอยต่อ CONSTRUCTION JOINT

คณะกรรมการจัดทำรูปแบบรายการงานก่อสร้าง

NOT TO SCALE

(ลงชื่อ).....ประธานกรรมการ

(ลงชื่อ).....กรรมการ

(ลงชื่อ).....กรรมการ



องค์การบริหารส่วนตำบลทับใต้

ชื่อแบบ แบบมาตรฐาน ถนนคอนกรีตเสริมเหล็ก ความกว้าง 4.00 เมตร (รับน้ำหนักบรรทุก ไม่เกิน 15 ตัน)	แสดงแบบ แปลนและรูปตัดถนน ค.ส.ล.แบบมีรอยต่อตามยาว (กรณีมีไหล่ทางและชั้นรองพื้นทาง)	ลงชื่อ.....เขียนแบบ นายเอกภักดิ์ นิธิสิน (ผู้ช่วยนายช่างโยธา)	ลงชื่อ.....ตรวจแบบ นายพงษ์ศักดิ์ บุญสุวรรณ (หัวหน้าฝ่ายก่อสร้างและซ่อมบำรุง)	ลงชื่อ.....เขียนแบบ นางสาวสวลี เรืองรอง สย. 11786 หัวหน้าฝ่ายควบคุมอาคารเทศบาลเมืองทับใต้	ลงชื่อ.....ตรวจแบบ นายสวิต คุ้มแก้ว (ผู้อำนวยการกองช่าง)	อนุมัติ ลงชื่อ.....เขียนแบบ นายสวิต คุ้มแก้ว ผู้อำนวยการกองช่าง รักษาการภาพแทน ปลัดองค์การบริหารส่วนตำบลทับใต้ ปฏิบัติหน้าที่ นายกองค์การบริหารส่วนตำบลทับใต้
--	---	---	--	---	--	--