





โครงการก่อสร้างถนนคอนกรีตเสริมเหล็ก
ซอยนกชาลอน หมู่ 10 บ้านวังกะทะ
ตำบลทับไต้ อำเภอหัวหิน จังหวัดประจวบคีรีขันธ์

คณะกรรมการจัดทำสรุปรายงานงานก่อสร้าง
(ลงชื่อ).....ประธานกรรมการ
(ลงชื่อ).....กรรมการ
(ลงชื่อ).....กรรมการ

ผิวจราจร กว้าง 4 เมตร ยาว 155 เมตร หนา 0.15 เมตร หรือพื้นที่เทคอนกรีตไม่น้อยกว่า 620 ตารางเมตร

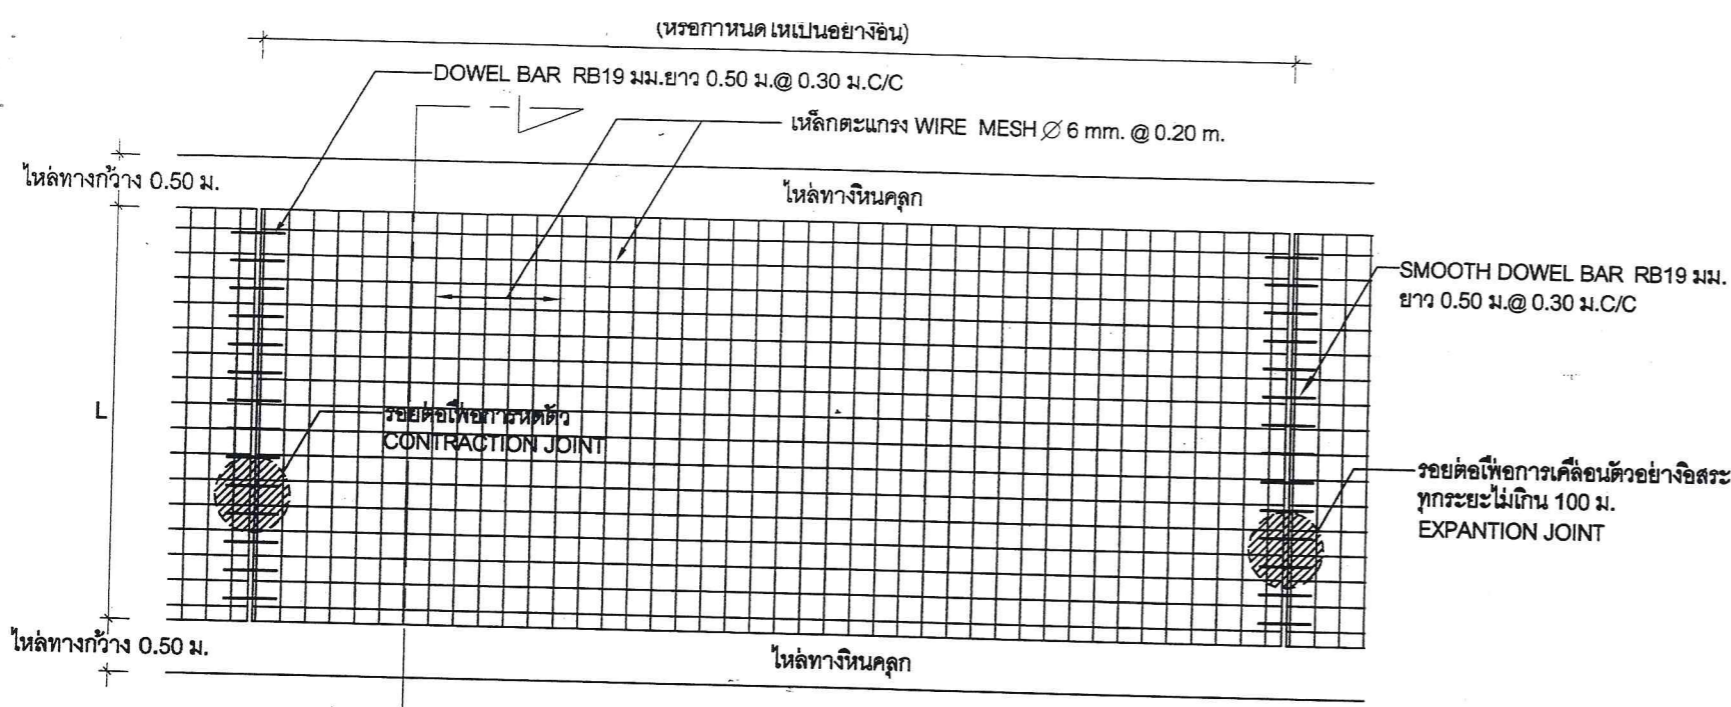


แปลนแสดงการเสริมเหล็กถนน คสล.
NOT TO SCALE

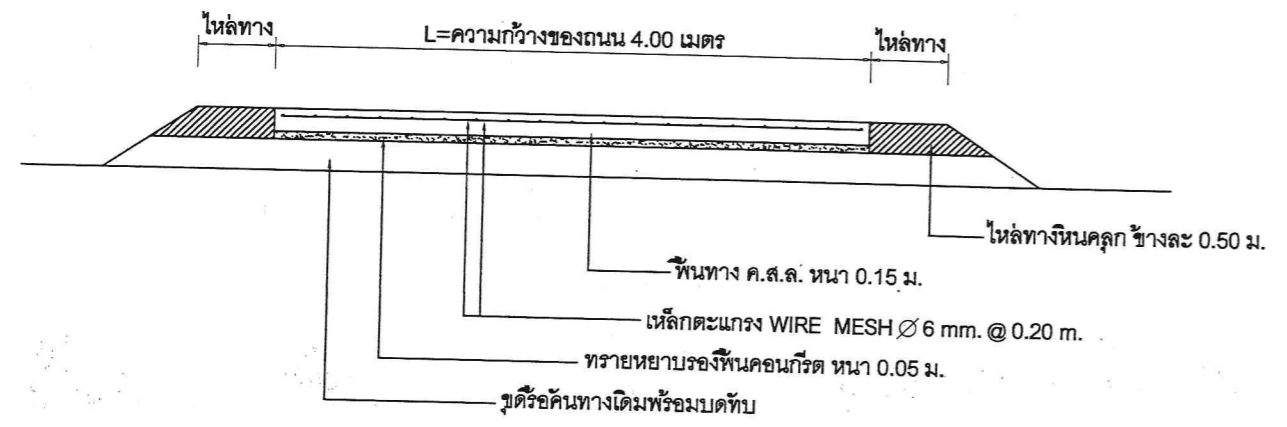


- รายการก่อสร้างถนน คสล. ในหมู่บ้าน
1. ผิวกอนกรีตให้ ใช้คอนกรีตที่มีกำลังอัดประลัยของแท่งคอนกรีตตัวอย่างรูปลูกบาศก์ขนาด 15x15x15 ซม. ต้องไม่น้อยกว่า 280 กก./ตร.ซม. ที่อายุ 28 วัน หรือแท่งคอนกรีตที่อายุ 7 วัน ต้องมีกำลังอัดไม่น้อยกว่าร้อยละ 70 ของค่าที่กำหนดเมื่ออายุ 28 วัน
 2. ค่าการยุบตัวของคอนกรีต (slump) ไม่มากกว่า 7.5 ซม. ± 2.5 ซม.
 3. EXPANSION JOINT จะใช้เฉพาะกรณีที่เชื่อมต่อกับโครงสร้างที่มีฐานรากมั่นคงหรือบริเวณทางแยกที่เป็นถนนคอนกรีต
 4. คุณสมบัติของวัสดุและวิธีการก่อสร้าง นอกเหนือจากที่ระบุไว้ในแบบ ให้เป็นไปตามมาตรฐานงานก่อสร้างขององค์การบริหารส่วนตำบล เฉพาะในส่วนที่เกี่ยวข้องเท่านั้น
 5. มิติเป็น " เมตร " ยกเว้นที่ระบุเป็นอย่างอื่น


6. การทำผิวกอนกรีตให้หยาบ ให้ทำโดยลากแปรงกวาดจากขอบด้านหนึ่งไปยังขอบอีกด้านหนึ่งอย่างสม่ำเสมอ และให้เหลือลมกันโดยร่องที่เกิดจะต้องลึกไม่เกิน 2 มม.
7. ถนน ค.ส.ล.รับน้ำหนักบรรทุกไม่เกิน 15 ตัน (รถ 2 เพลา 4 ล้อ ยาง 6 เส้น) เหมาะสำหรับการก่อสร้างถนนภายในหมู่บ้าน ที่ปริมาตรการจราจรต่ำ ไม่เกิน 200 คัน/วัน
8. ผู้รับจ้างจะต้องใช้วัสดุประเภทที่ผลิตหรือครุภัณฑ์ที่จะใช้ในงานก่อสร้างเป็นวัสดุที่ผลิตภายในประเทศ โดยต้องไม่น้อยกว่าร้อยละ 60 ของมูลค่าวัสดุที่จะใช้ในงานก่อสร้างทั้งหมดตามสัญญา และใช้เหล็กที่ผลิตภายในประเทศ โดยต้องไม่น้อยกว่าร้อยละ 90 ของปริมาณเหล็กที่ต่อให้ทั้งหมดตามสัญญา
9. ผู้รับจ้างที่จะต้องดำเนินการจัดทำแผนการใช้วัสดุที่ผลิตภายในประเทศ และแผนการใช้เหล็กที่ผลิตภายในประเทศ (ดังมีรายละเอียดตามความในตามความหมายของสัญญาฉบับที่ 0405.2/ว 78 ลงวันที่ 31 มกราคม 2565) โดยจะจัดส่งให้องค์การบริหารส่วนตำบลที่ปฏิบัติงานใน 60 วัน นับถัดจากวันที่ได้ลงนามในสัญญาจ้างหรือสัญญาจ้างก่อสร้าง ยกเว้น กรณีที่งานจ้างก่อสร้างและงานจ้างที่มีในงานก่อสร้าง ที่มีสัญญาอายุไม่เกิน 60 วัน หรือกรณีที่มีวงเงินจัดจ้างไม่เกิน 500,000 บาท ผู้รับจ้างไม่ต้องจัดทำแผนการใช้วัสดุที่ผลิตภายในประเทศ และแผนการใช้เหล็กที่ผลิตภายในประเทศ

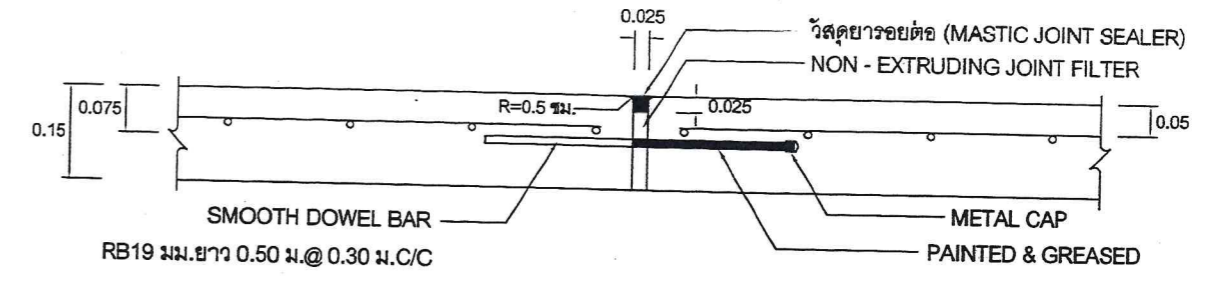

ขยายรอยต่อ EXPANSION JOINT
NOT TO SCALE

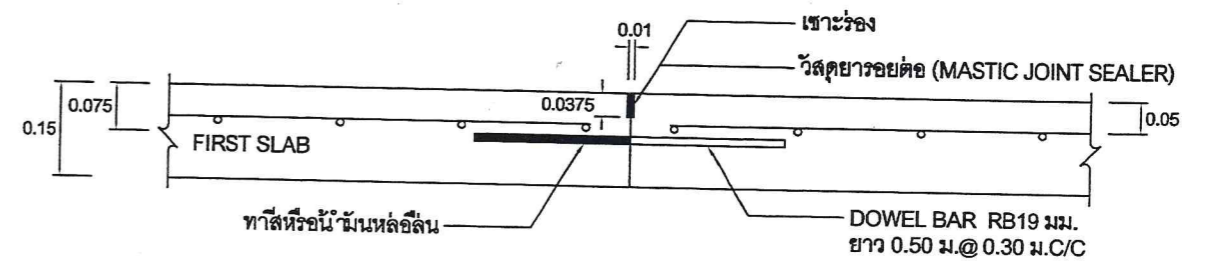

ขยายรอยต่อ CONSTRUCTION JOINT
NOT TO SCALE

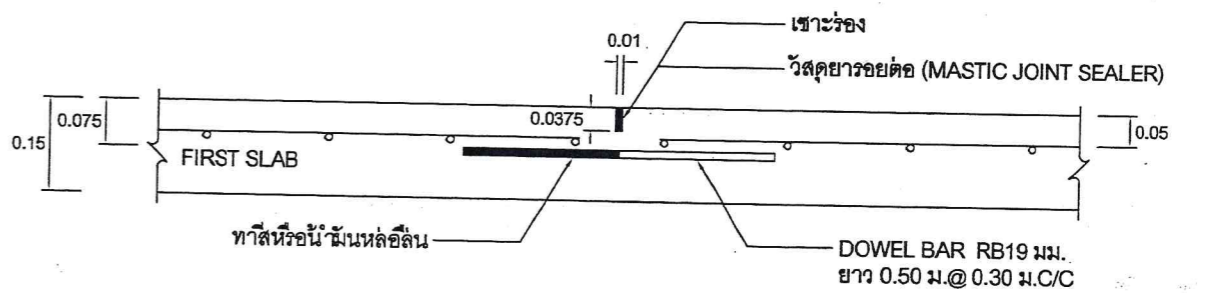

ขยายรอยต่อ CONSTRUCTION JOINT
NOT TO SCALE

คณะกรรมการจัดทำแบบรายการงานก่อสร้าง

(ลงชื่อ).....ประธานกรรมการ

(ลงชื่อ).....กรรมการ

(ลงชื่อ).....กรรมการ


นายสมชาย ใจดี (หัวหน้าฝ่ายก่อสร้างและซ่อมบำรุง)

นายสมชาย ใจดี (หัวหน้าฝ่ายก่อสร้าง)

นายสมชาย ใจดี (หัวหน้าฝ่ายก่อสร้าง)

นายสมชาย ใจดี (หัวหน้าฝ่ายก่อสร้าง)

<p>องค์การบริหารส่วนตำบลทับใต้</p>	<p>ชื่อแบบ</p> <p>แบบมาตรฐาน ถนนคอนกรีตเสริมเหล็ก</p> <p>ความกว้าง 4.00 เมตร</p> <p>(รับน้ำหนักบรรทุก ไม่เกิน 15 ตัน)</p>	<p>แสดงแบบ</p> <p>แปลนและรูปตัดถนน ค.ส.ล. แบบมีรอยต่อตามยาว</p> <p>(กรณีมีไหล่ทางและรับรถหินคลุก)</p>	<p>ลงชื่อ.....เขียนแบบ</p> <p>นายสมชาย ใจดี</p> <p>(หัวหน้าฝ่ายก่อสร้าง)</p>	<p>ลงชื่อ.....ตรวจแบบ</p> <p>นายสมชาย ใจดี</p> <p>(หัวหน้าฝ่ายก่อสร้างและซ่อมบำรุง)</p>	<p>ลงชื่อ.....เก็บรอบ</p> <p>นายสมชาย ใจดี</p> <p>ผู้อำนวยการกองช่าง วิศวกรรมสถาน</p> <p>ปลัดองค์การบริหารส่วนตำบลทับใต้ ปฏิบัติหน้าที่</p> <p>นายกองค์การบริหารส่วนตำบลทับใต้</p>	<p>อนุมัติ</p> <p>ลงชื่อ.....เก็บรอบ</p> <p>นายสมชาย ใจดี</p> <p>ผู้อำนวยการกองช่าง วิศวกรรมสถาน</p> <p>ปลัดองค์การบริหารส่วนตำบลทับใต้ ปฏิบัติหน้าที่</p> <p>นายกองค์การบริหารส่วนตำบลทับใต้</p>
	<p>สถานที่ก่อสร้าง:</p> <p>ตามแผนที่โครงการ</p>	<p>ลงชื่อ.....สำรวจ</p> <p>นายสมชาย ใจดี</p> <p>(หัวหน้าฝ่ายก่อสร้าง)</p>	<p>ลงชื่อ.....รับรองแบบ</p> <p>นางสาวสมศรี เมืองรอง สย. 11786</p> <p>หัวหน้าฝ่ายควบคุมอาคารเทศบาลเมืองทับใต้</p>	<p>ลงชื่อ.....ตรวจแบบ</p> <p>นายสมชาย ใจดี</p> <p>(หัวหน้าฝ่ายก่อสร้าง)</p>		

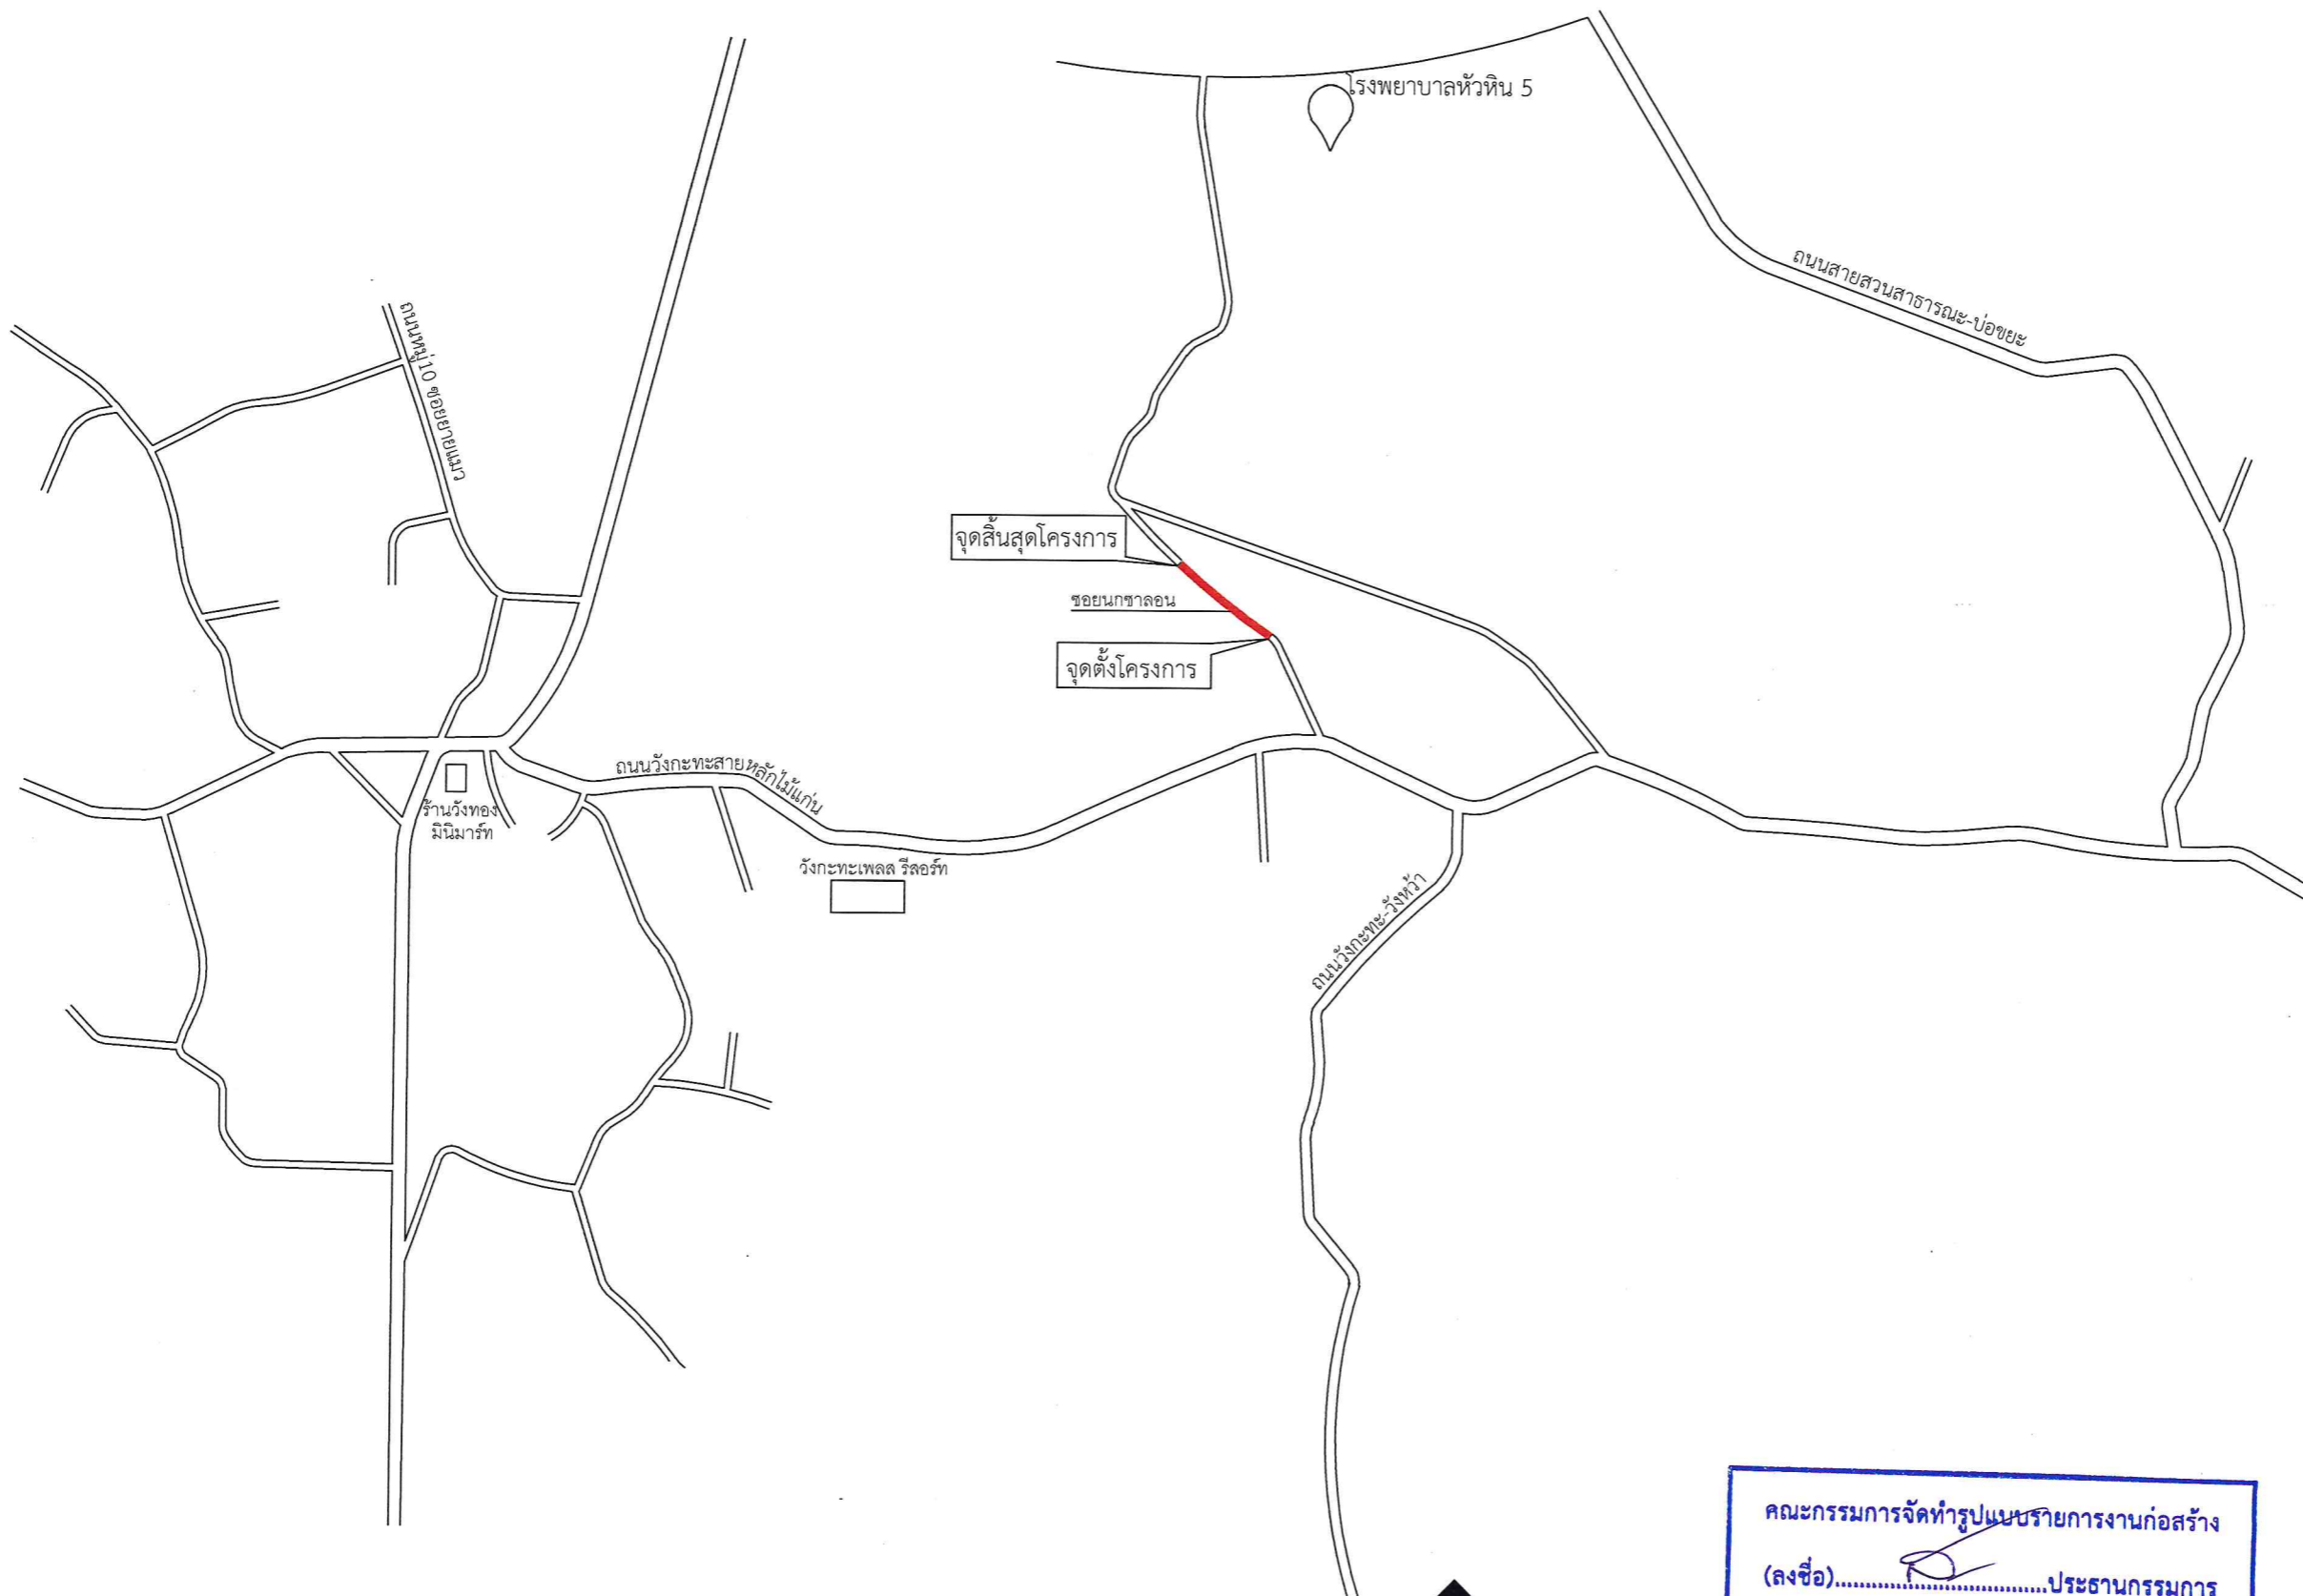

แปลนผังโครงการก่อสร้าง
NOSCALE



คณะกรรมการจัดทำรูปแบบรายการงานก่อสร้าง
(ลงชื่อ).....ประธานกรรมการ
(ลงชื่อ).....กรรมการ
(ลงชื่อ).....กรรมการ



องค์การบริหารส่วนตำบลทับใต้

ชื่อแบบ
แบบมาตรฐาน
โครงการก่อสร้างถนนคอนกรีตเสริมเหล็ก
ขอยนทชาลอน หมู่ที่ 10 บ้านวังกะทะ
ตำบลทับใต้ อำเภอหัวหิน จังหวัดประจวบคีรีขันธ์

เจ้าของโครงการ :
องค์การบริหารส่วนตำบลทับใต้

สำรวจ/เขียนแบบ
ลงชื่อ.....
(นายเอกภักดิ์ นีอินล)
ผู้ช่วยนายช่างโยธา

ออกแบบ
ลงชื่อ.....


ตรวจแบบ
ลงชื่อ.....
(นายพวงศักดิ์ ใบวิสุวรรณ)
หัวหน้าฝ่ายก่อสร้างและซ่อมบำรุง

ตรวจแบบ
ลงชื่อ.....
(นายสรวิศ เห็นแก้ว)
ผู้อำนวยการกองช่าง

เห็นชอบ
ลงชื่อ.....
(นายชัยภูเทพ ศิริเพ็งไพฑูรย์)
ปลัดองค์การบริหารส่วนตำบลทับใต้

อนุมัติ
ลงชื่อ.....
(นาย เขาวรัตน์ เกิดทอง)
นายกองค์การบริหารส่วนตำบลทับใต้

NOSCALE

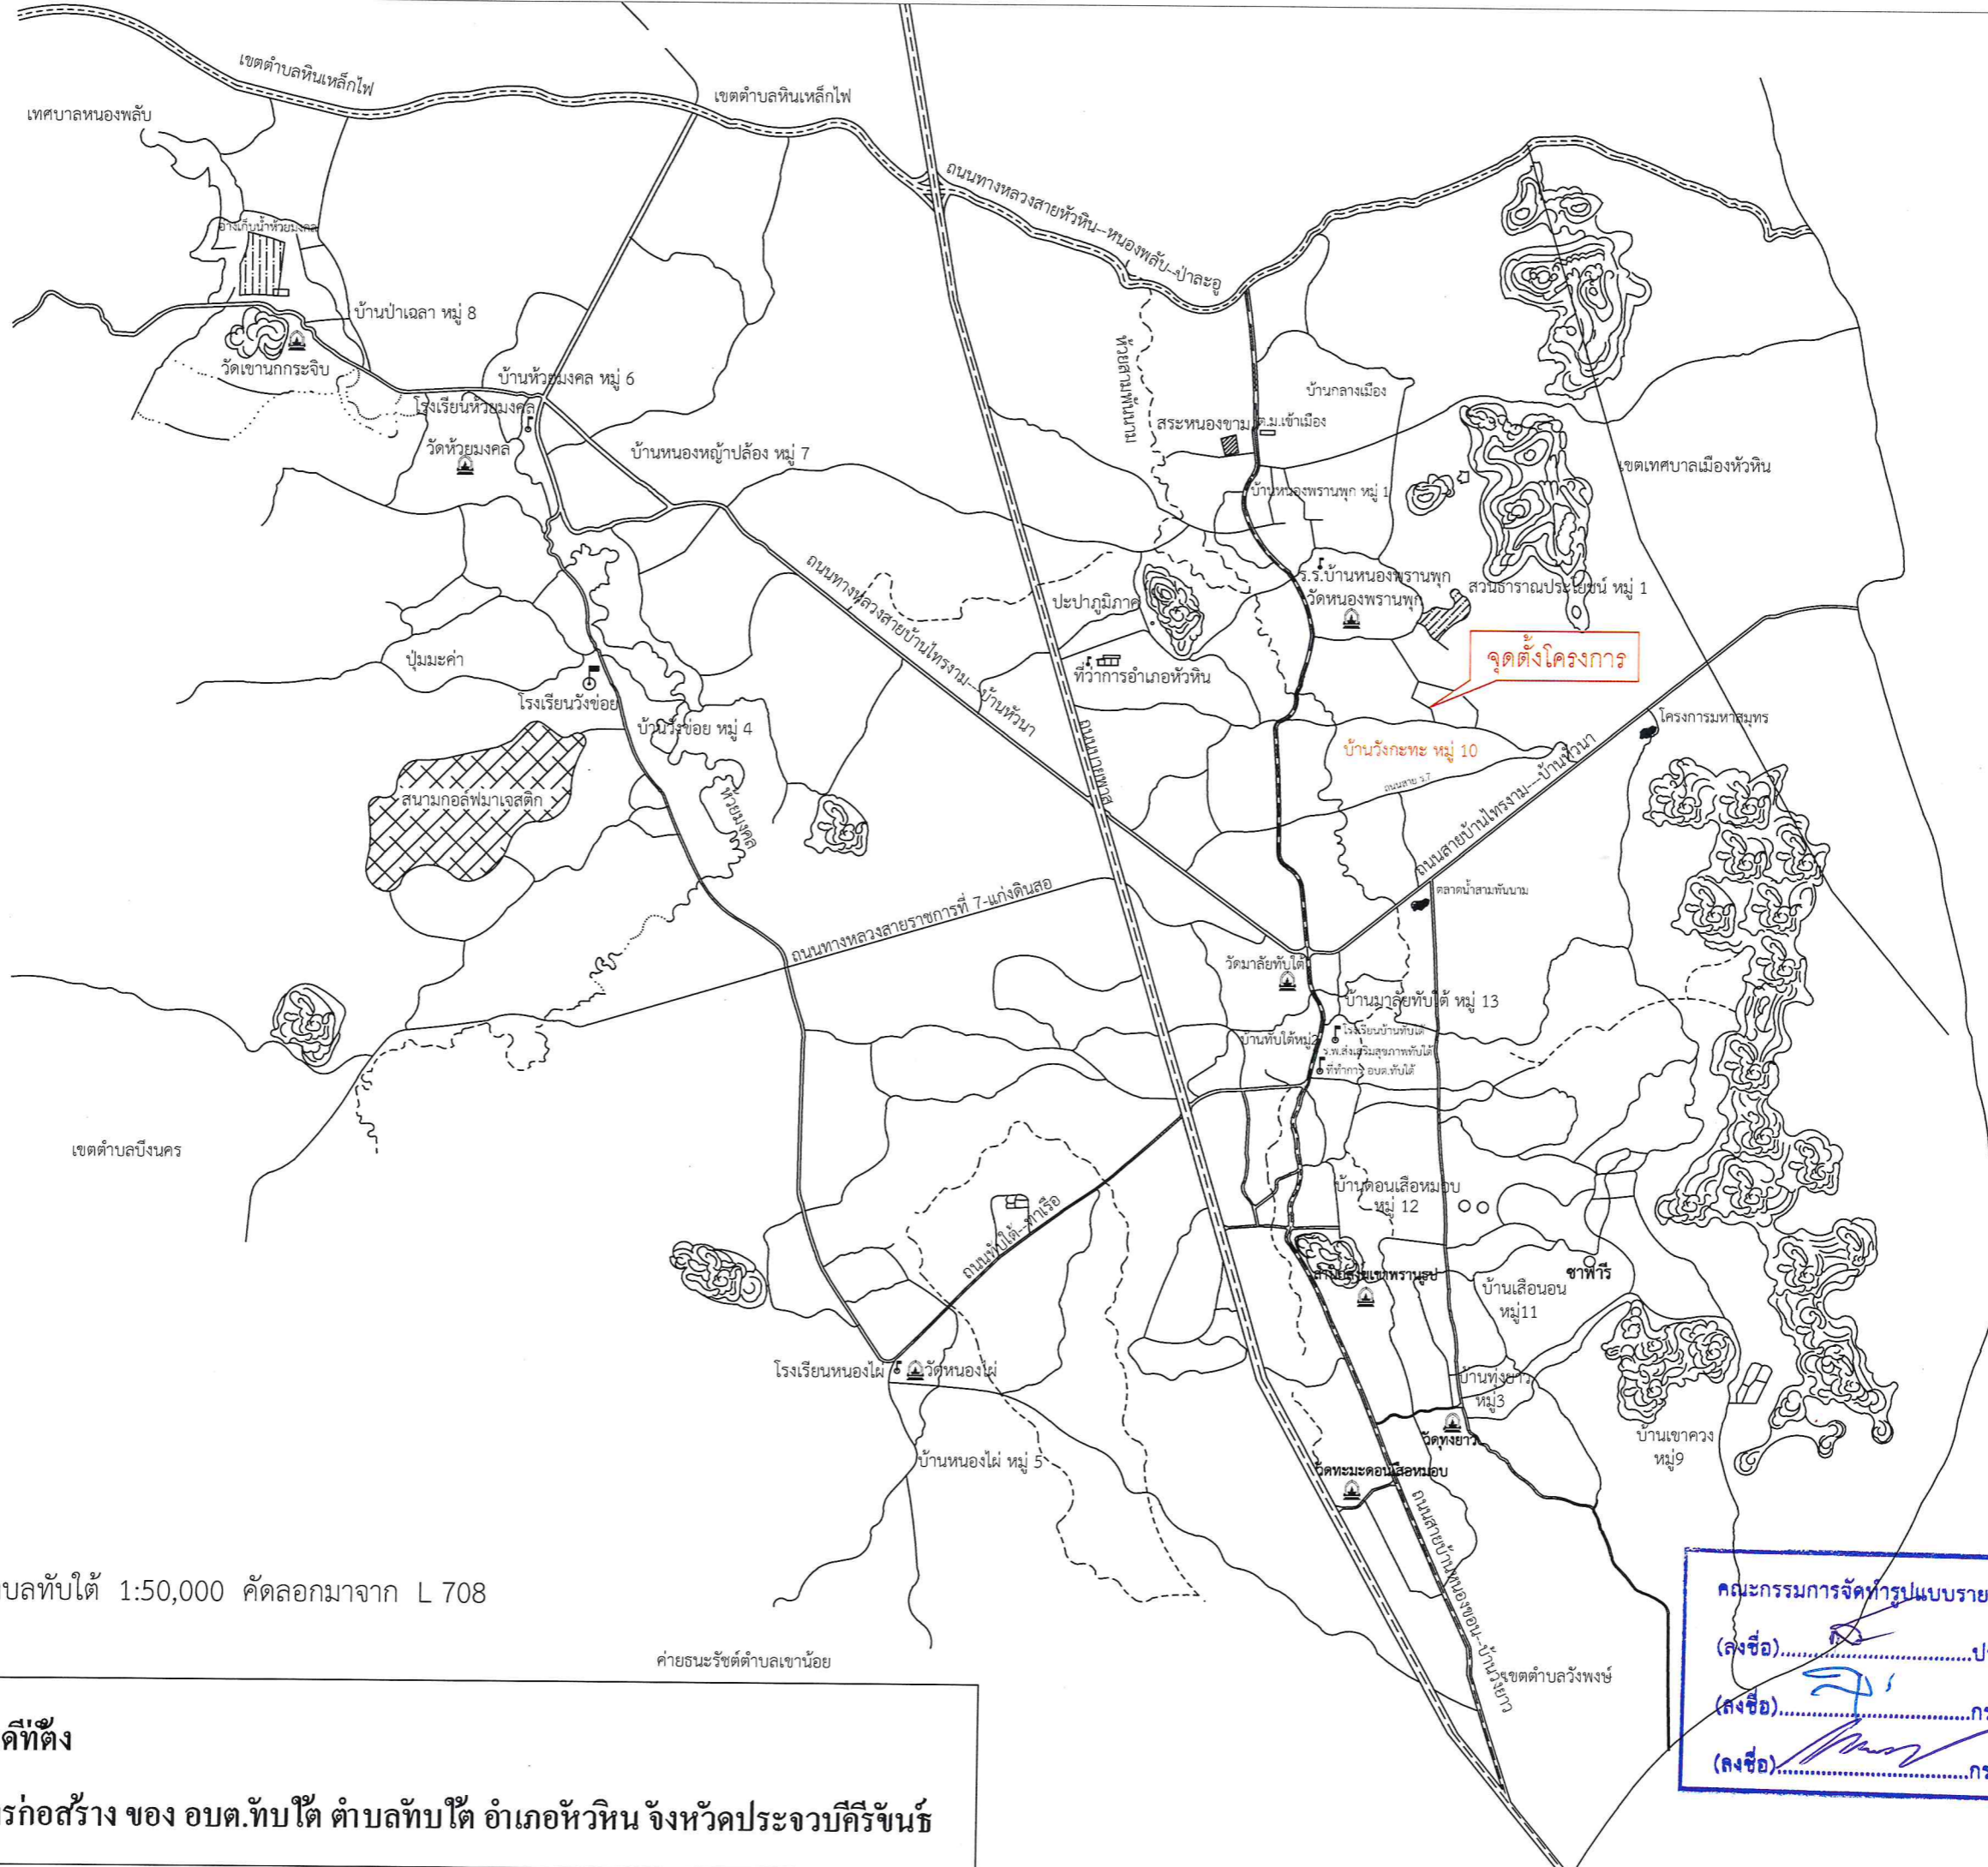

แผนที่ตำบลทับใต้ 1:50,000 คัดลอกมาจาก L 708

ค่ายณะรัชต์ตำบลเขาน้อย

แผนที่จุดที่ตั้ง
โครงการก่อสร้าง ของ อบต.ทับใต้ ตำบลทับใต้ อำเภอหัวหิน จังหวัดประจวบคีรีขันธ์

คณะกรรมการจัดทำรูปแบบรายงานก่อสร้าง
 (ลงชื่อ).....ประธานกรรมการ
 (ลงชื่อ).....กรรมการ
 (ลงชื่อ).....กรรมการ

