




โครงการก่อสร้างถนนคอนกรีตเสริมเหล็ก
ซอยสำเนียง หมู่ 8 บ้านป่าเสลา
ตำบลทับใต้ อำเภอหัวหิน จังหวัดประจวบคีรีขันธ์

คณะกรรมการจัดทำรูปแบบรายการงานก่อสร้าง
(ลงชื่อ).....ประธานกรรมการ
(ลงชื่อ).....กรรมการ
(ลงชื่อ).....กรรมการ

ผิวจราจร กว้าง 3 เมตร ยาว 200 เมตร หนา 0.15 เมตร หรือพื้นที่เทคอนกรีตไม่น้อยกว่า 600 ตารางเมตร

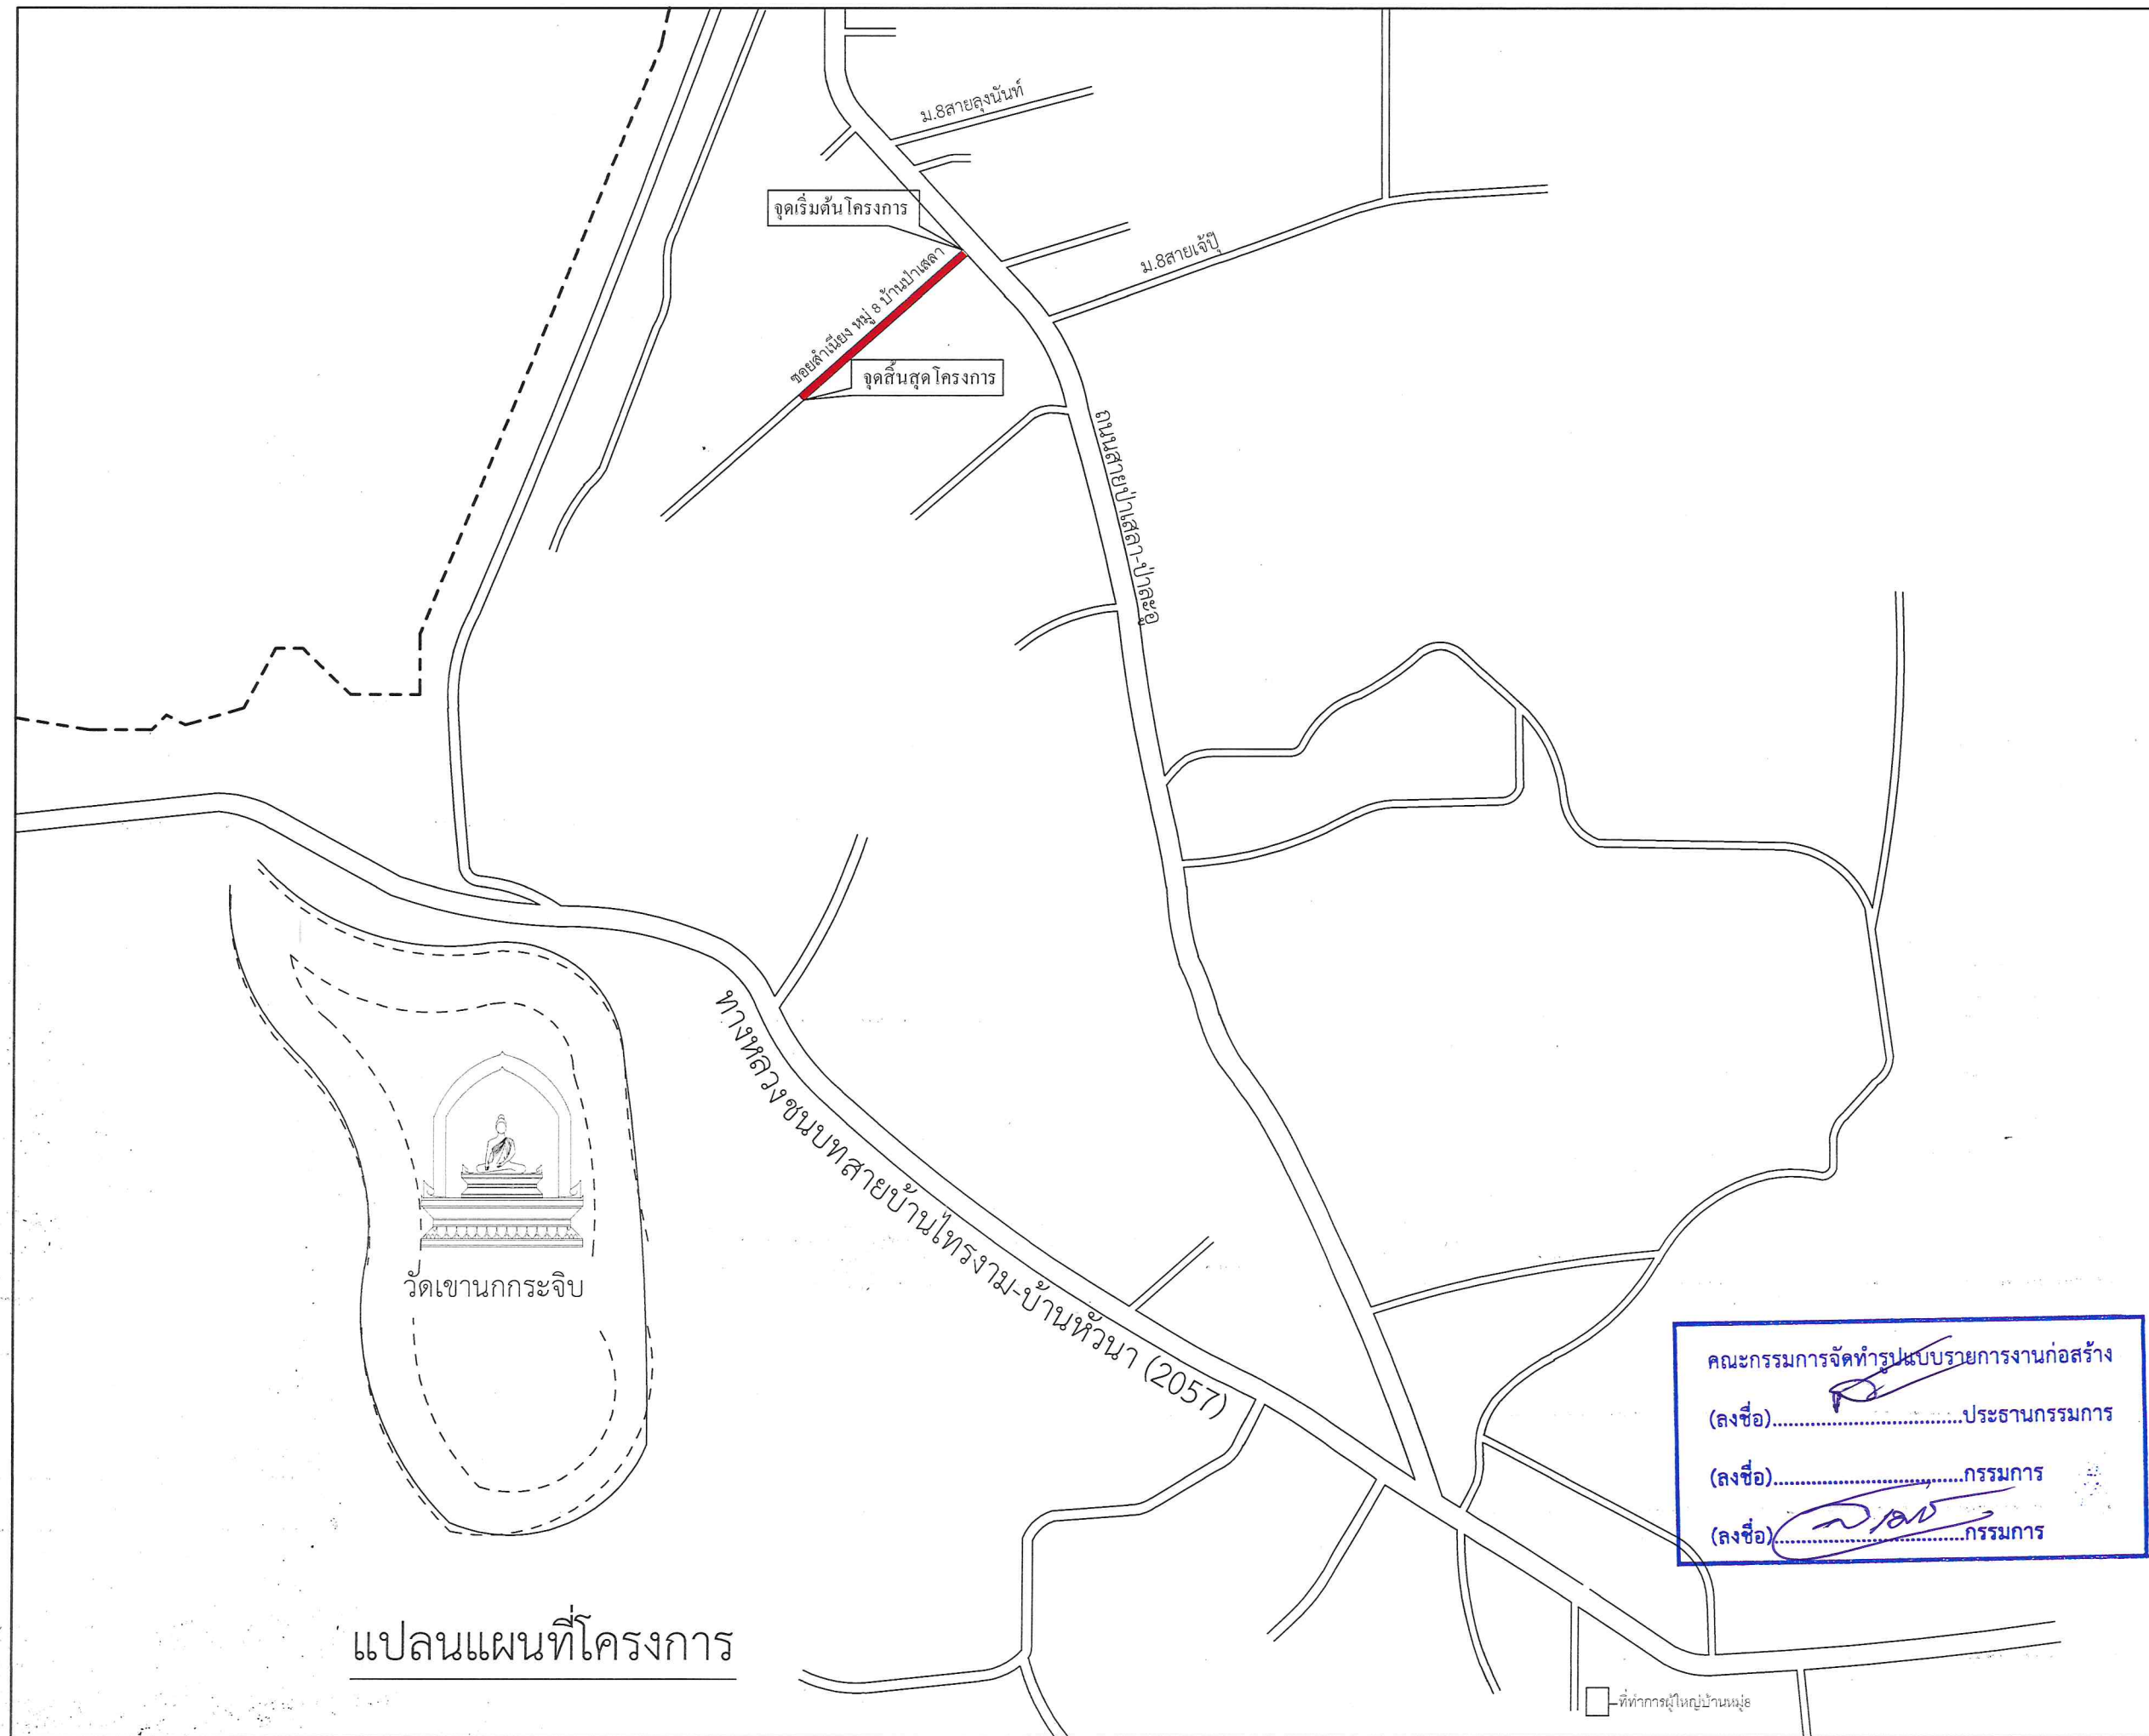

แปลนแผนที่โครงการ



องค์การบริหารส่วนตำบลทับใต้

ชื่อแบบ
แบบมาตรฐาน

โครงการก่อสร้างถนนคอนกรีต
ขอยลำเียง หมู่ 8 บ้านป่าเลา
ตำบลทับใต้ อำเภอหัวหิน จังหวัดประจวบคีรีขันธ์

เจ้าของโครงการ :

องค์การบริหารส่วนตำบลทับใต้

สำรวจ/เขียนแบบ

ลงชื่อ.....
(นาย สุนทร เสี่ยงใหญ่)
นายช่างโยธาปฏิบัติงาน

ออกแบบ

ลงชื่อ.....

ตรวจแบบ

ลงชื่อ.....
(นาย พงศ์ศักดิ์ โปสุวรรณ)
หัวหน้าฝ่ายก่อสร้างและซ่อมบำรุง

ตรวจแบบ

ลงชื่อ.....
(นาย สรวิศ เห็นแก้ว)
ผู้อำนวยการกองช่าง

เห็นชอบ

ลงชื่อ.....
(นาย ธัญเทพ ศิริเพ็งไพฑูรย์)
ปลัดองค์การบริหารส่วนตำบลทับใต้


อนุมัติ

ลงชื่อ.....
(นาย เขวาร์ตน์ เกิดทอง)
นายกองค์การบริหารส่วนตำบลทับใต้



NOSCALE

คณะกรรมการจัดทำรูปแบบรายการงานก่อสร้าง
(ลงชื่อ).....ประธานกรรมการ
(ลงชื่อ).....กรรมการ
(ลงชื่อ).....กรรมการ


□ ที่ทำการผู้ใหญ่บ้านหมู่ 8

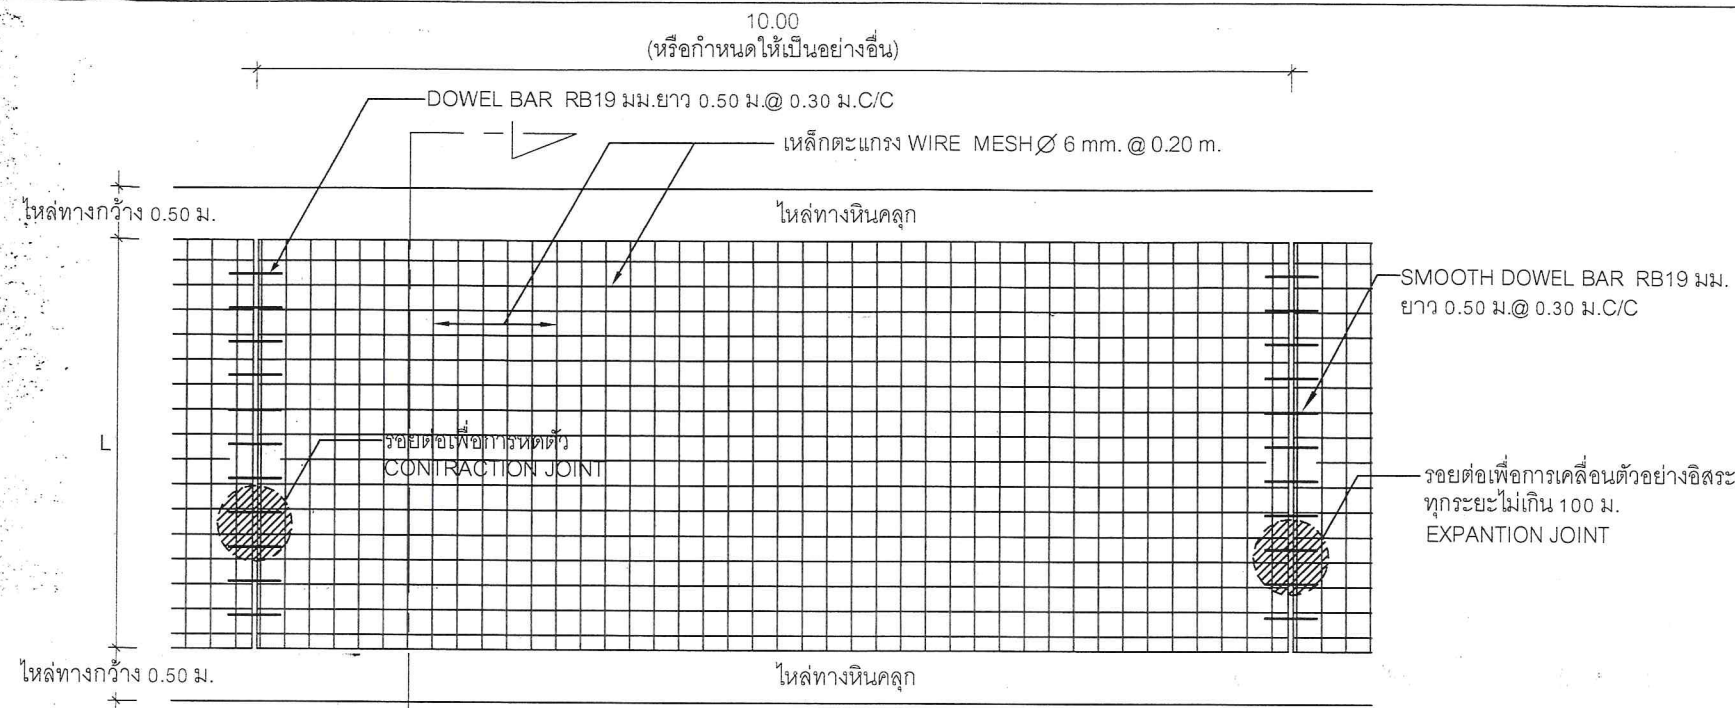


แปลนแสดงการเสริมเหล็กถนน คสล.
NOT TO SCALE

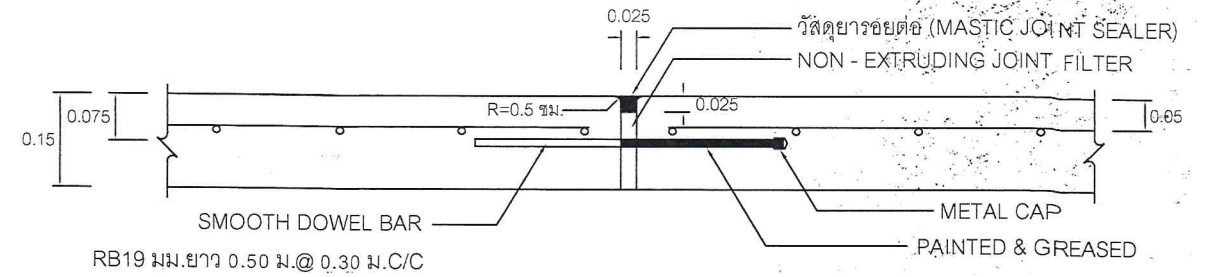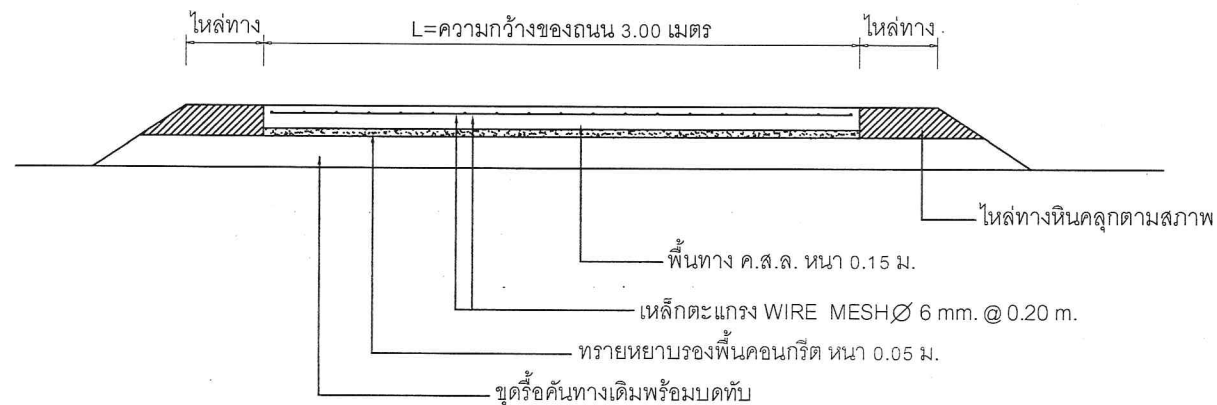

ขยายรอยต่อ EXPANSION JOINT
NOT TO SCALE

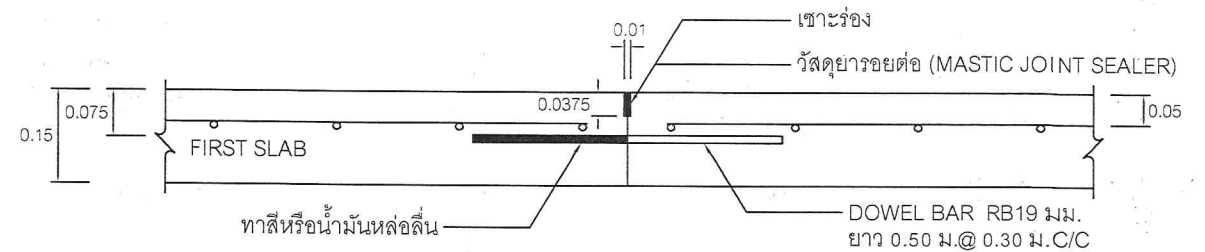

ขยายรอยต่อ CONSTRUCTION JOINT
NOT TO SCALE

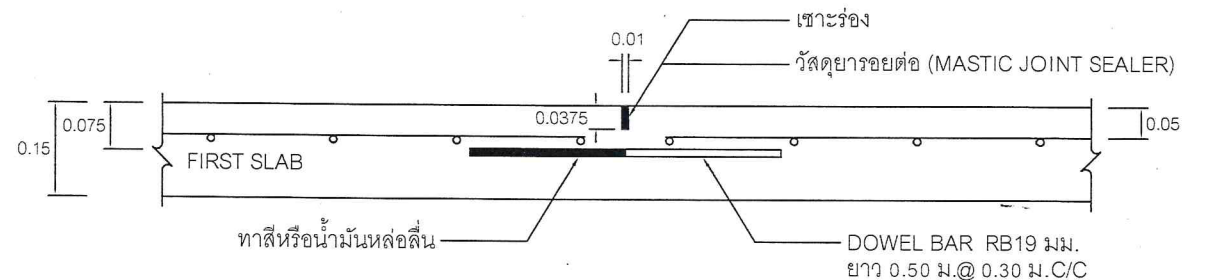

ขยายรอยต่อ CONSTRUCTION JOINT แบบรายการงานก่อสร้าง


รายการก่อสร้างถนน คสล. ในหมู่บ้าน

1. ผิวคอนกรีตให้ใช้คอนกรีตที่มีกำลังอัดประลัยของแท่งคอนกรีตตัวอย่างรูปลูกบาศก์ขนาด 15x15x15 ซม. ต้องไม่น้อยกว่า 280 กก./ตร.ซม. ที่อายุ 28 วัน หรือแท่งคอนกรีตที่อายุ 7 วัน ต้องมีกำลังอัดไม่น้อยกว่าร้อยละ 70 ของค่าที่กำหนดเมื่ออายุ 28 วัน
2. ค่าการยุบตัวของคอนกรีต (slump) ไม่มากกว่า 7.5 ซม. ± 2.5 ซม.
3. EXPANSION JOINT จะใช้เฉพาะกรณีที่ต้องเชื่อมต่อกับโครงสร้างที่มีฐานรากมั่นคงหรือบริเวณทางแยกที่เป็นถนนคอนกรีต
4. คุณสมบัติของวัสดุและวิธีการก่อสร้าง นอกเหนือจากที่ระบุไว้ในแบบ ให้เป็นไปตามมาตรฐานงานก่อสร้างขององค์การบริหารส่วนตำบล เฉพาะในส่วนที่เกี่ยวข้องเท่านั้น
5. มิติเป็น " เมตร " ยกเว้นที่ระบุเป็นอย่างอื่น

6. การทำผิวหน้าให้เรียบ ให้ทำโดยลากแปรงกวาดจากขอบด้านหนึ่งไปยังขอบอีกด้านหนึ่งอย่างสม่ำเสมอ และให้เหลือมกันโดยร่องที่เกิดจะต้องลึกไม่เกิน 2 มม.
7. ถนน ค.ส.ล. รับน้ำหนักบรรทุกไม่เกิน 15 ตัน (รถ 2 เพลา 4 ล้อ ยาง 6 เส้น) เหมาะสำหรับการก่อสร้างถนนภายในหมู่บ้าน ที่ปริมาตรการจราจรต่ำ ไม่เกิน 200 คัน/วัน
8. ผู้รับจ้างจะต้องใช้วัสดุประเภทฟัสตหรือครุภัณฑ์ที่จะใช้ในงานก่อสร้างเป็นฟัสตที่ผลิตภายในประเทศ โดยต้องใช้ไม่น้อยกว่าร้อยละ 60 ของมูลค่าฟัสตที่จะใช้ในงานก่อสร้างทั้งหมดตามสัญญา และใช้เหล็กที่ผลิตภายในประเทศไม่น้อยกว่าร้อยละ 90 ของปริมาณเหล็กที่ต้องใช้ทั้งหมดตามสัญญา
9. ผู้รับจ้างที่จะต้องดำเนินการจัดทำแผนการใช้ฟัสตที่ผลิตภายในประเทศ และแผนการใช้เหล็กที่ผลิตภายในประเทศ (ดังมีรายละเอียดตามความในตามความนัยหนังสือ คณะกรรมการวินิจฉัย คำนวณที่ กค (ทวจ) 0405.2/ว 78 ลงวันที่ 31 มกราคม 2565) โดยจะจัดส่งให้ องค์การบริหารส่วนตำบลทราบได้ ภายใน 60 วัน นับถัดจากวันที่ได้ลงนามในสัญญาจ้างหรือสัญญาจ้างก่อสร้าง ยกเว้น กรณีที่งานจ้างก่อสร้างและงานจ้างที่มีในงานก่อสร้าง ที่มีสัญญาอายุไม่เกิน 60 วัน หรือกรณีที่มีวงเงินจัดจ้างไม่เกิน 500,000 บาท ผู้รับจ้างไม่ต้องจัดทำแผนการใช้ฟัสตที่ผลิตภายในประเทศ และแผนการใช้เหล็กที่ผลิตภายในประเทศ

คณะกรรมการจัดการรูปแบบรายการงานก่อสร้าง
(ลงชื่อ)..... NOT TO SCALEประธานกรรมการ
(ลงชื่อ)..... กรรมการ
(ลงชื่อ)..... กรรมการ

 องค์การบริหารส่วนตำบลทับใต้	ชื่อแบบ แบบมาตรฐาน ถนนคอนกรีตเสริมเหล็ก ความกว้าง 4.00 เมตร (รับน้ำหนักบรรทุก ไม่เกิน 15 ตัน) สถานที่ก่อสร้าง: ตามแผนที่ตั้งโครงการ	แสดงแบบ แปลนและรูปตัดถนน ค.ส.ล. แบบมีรอยต่อตามยาว (กรณีมีไหล่ทางและชั้นรองพื้นทาง) ลงชื่อ..... นายเอกภักดิ์ เนื่อนิล (ผู้ช่วยนายช่างโยธา)	ลงชื่อ.....เขียนแบบ นายเอกภักดิ์ เนื่อนิล (ผู้ช่วยนายช่างโยธา) ลงชื่อ.....รับรองแบบ นางสาวลวลี เรืองรอง ขย 11736 หัวหน้าฝ่ายควบคุมอาคารเทศบาลตำบลทับใต้	ลงชื่อ.....ตรวจแบบ นายพยุหศักดิ์ โบวิสุวรรณ (หัวหน้าฝ่ายก่อสร้างและซ่อมบำรุง) ลงชื่อ.....ตรวจแบบ นายสุวัศ เน้นแก้ว (ผู้อำนวยการกองช่าง)	ลงชื่อ.....เห็นชอบ นายสุวัศ เน้นแก้ว ผู้อำนวยการกองช่าง รักษาการนายกเทศมนตรีตำบลทับใต้ ปฏิบัติหน้าที่ นายกองค์การบริหารส่วนตำบลทับใต้	อนุมัติ ลงชื่อ.....เห็นชอบ นายสุวัศ เน้นแก้ว ผู้อำนวยการกองช่าง รักษาการนายกเทศมนตรีตำบลทับใต้ ปฏิบัติหน้าที่ นายกองค์การบริหารส่วนตำบลทับใต้
---	---	---	---	---	--	--

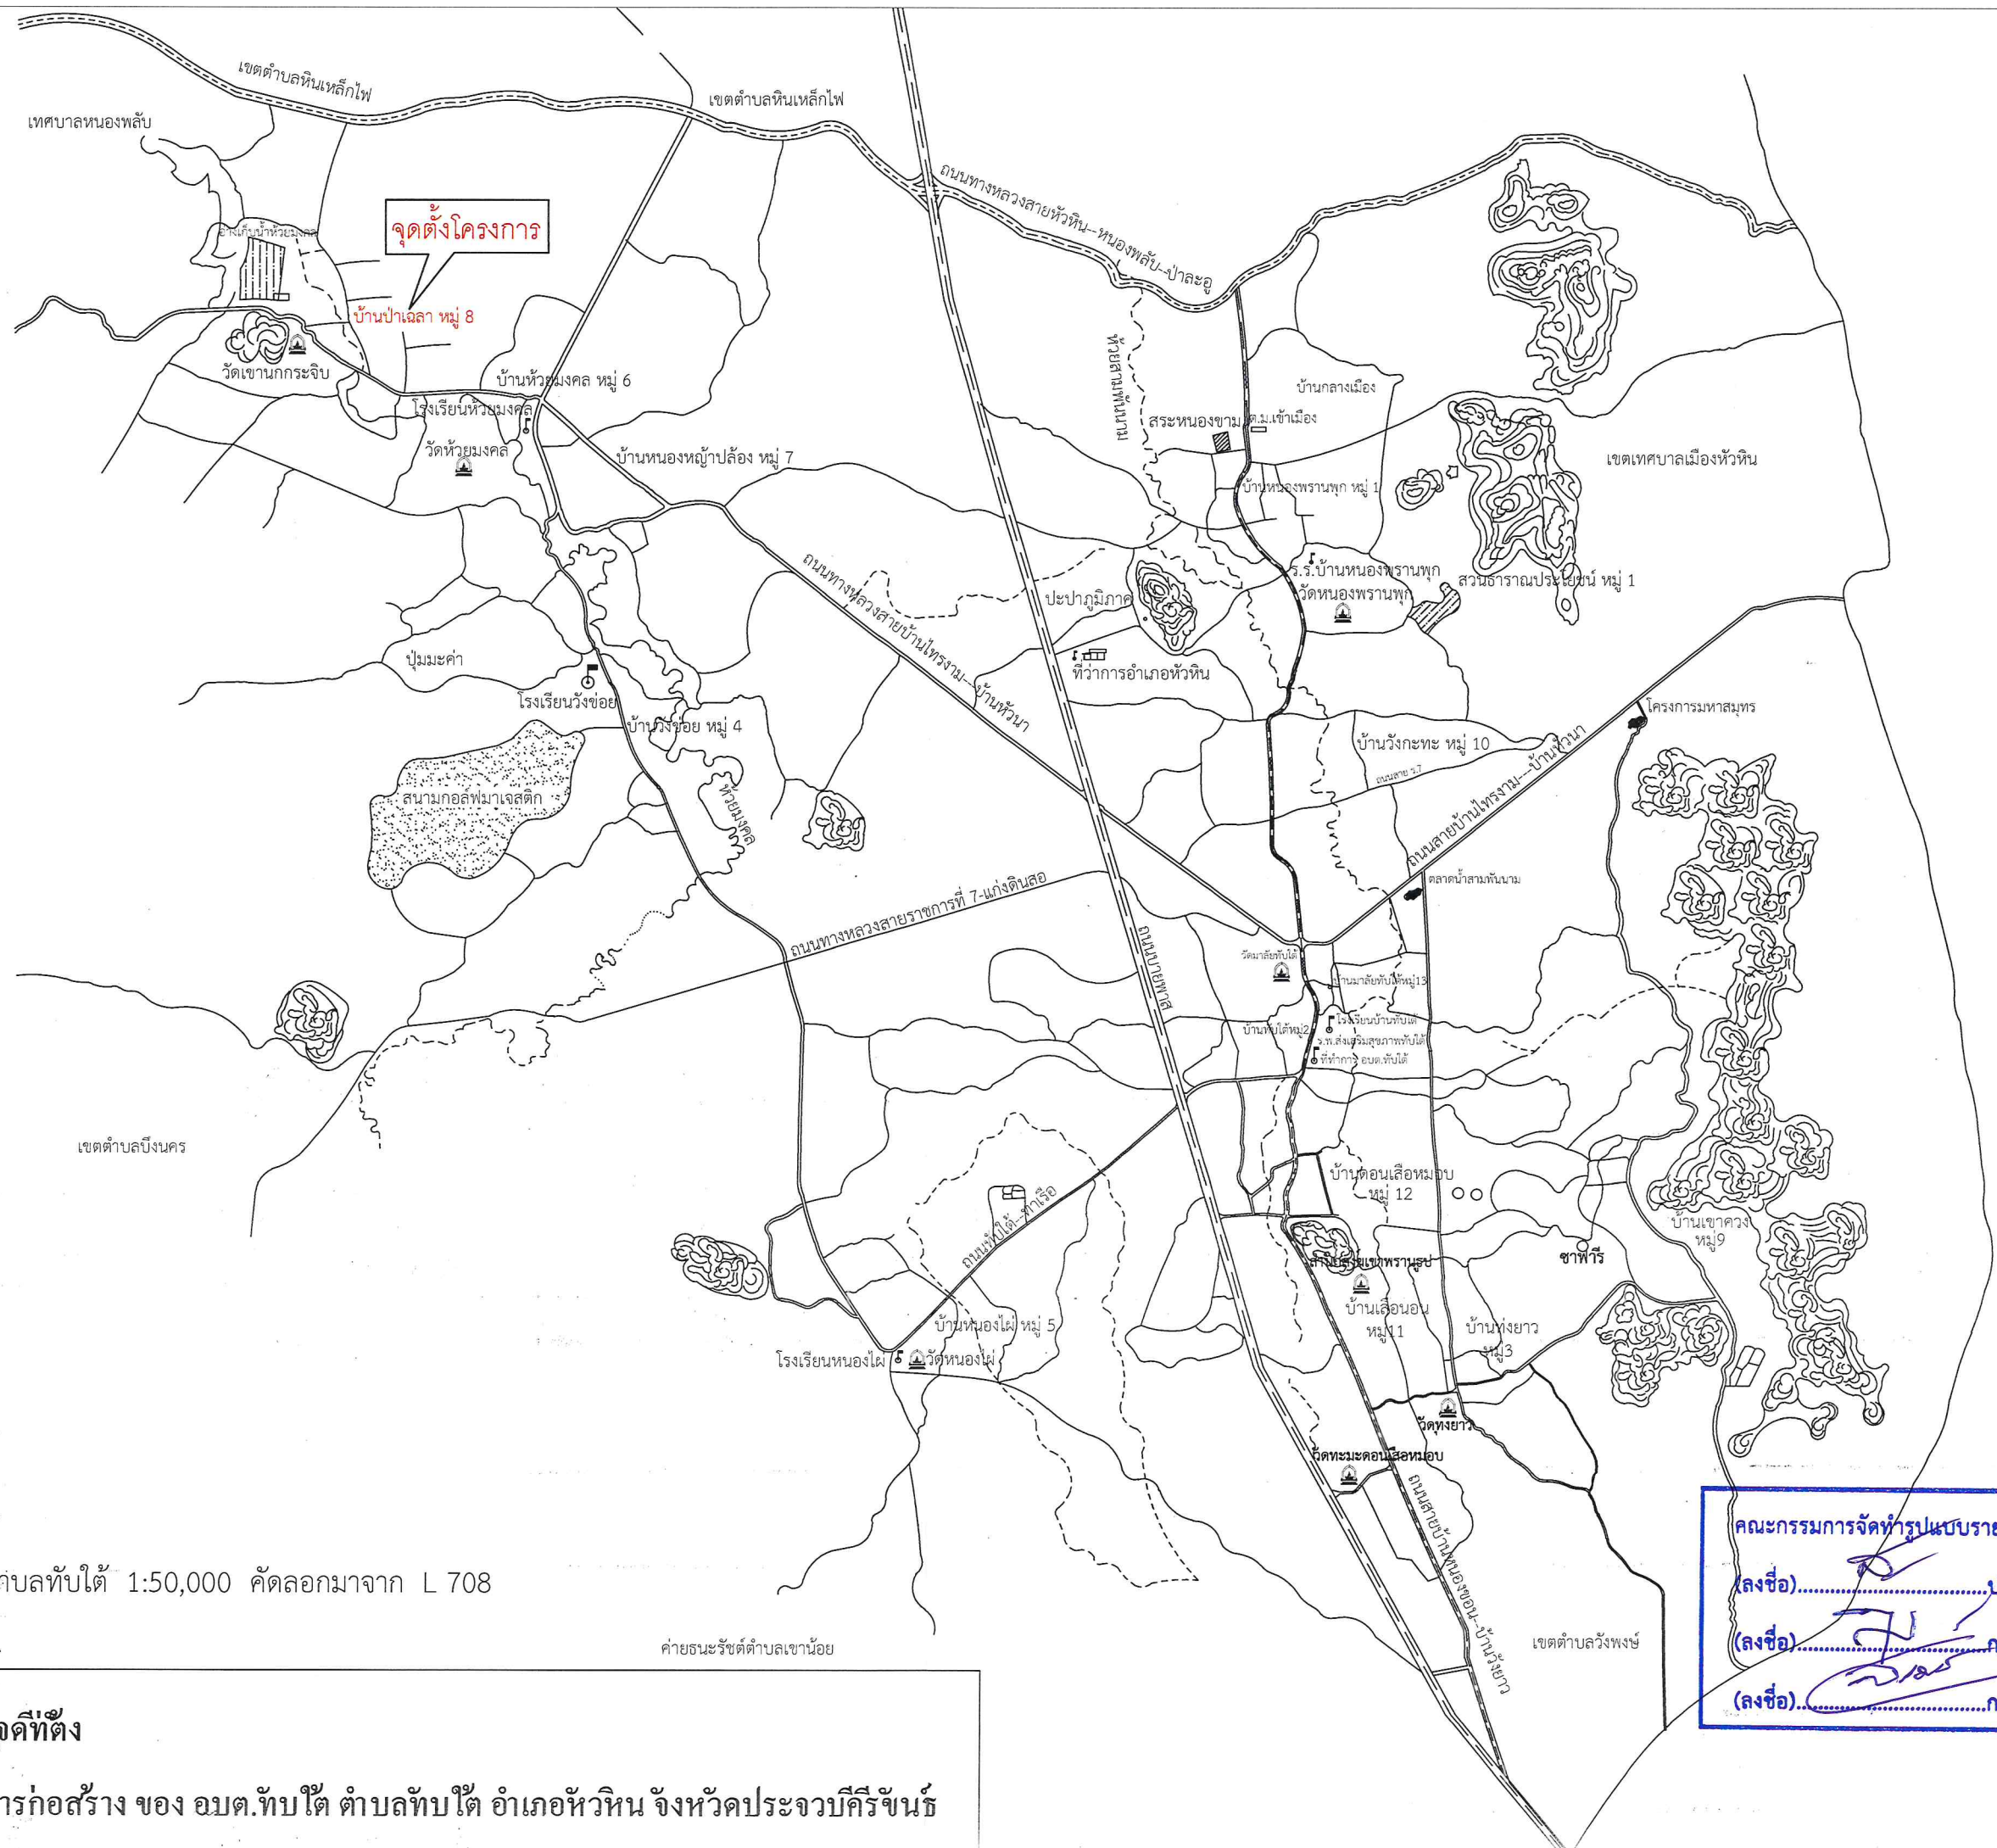

แผนที่ตำบลทับใต้ 1:50,000 คัดลอกมาจาก L 708

ถ่ายชนะรัชต์ตำบลเขาน้อย

คณะกรรมการจัดทำรูปแบบรายการงานก่อสร้าง
(ลงชื่อ).....ประธานกรรมการ
(ลงชื่อ).....กรรมการ
(ลงชื่อ).....กรรมการ



องค์การบริหารส่วนตำบลทับใต้

แผนที่จุดที่ตั้ง

โครงการก่อสร้าง ของ อบต.ทับใต้ ตำบลทับใต้ อำเภอหัวหิน จังหวัดประจวบคีรีขันธ์