




โครงการก่อสร้างถนนลูกรัง
สายนาตาเดียว หมู่ 12 บ้านดอนเสือหมอบ
ตำบลทับใต้ อำเภอหัวหิน จังหวัดประจวบคีรีขันธ์

คณะกรรมการจัดทำรูปแบบรายการงานก่อสร้าง	
(ลงชื่อ).....	ประธานกรรมการ
(ลงชื่อ).....	กรรมการ
(ลงชื่อ).....	กรรมการ

ทำการลงลูกรัง กว้าง 4 เมตร ยาว 500 เมตร ลงลูกรังเกรดบดทับ จำนวน 300 ลบ.ม.

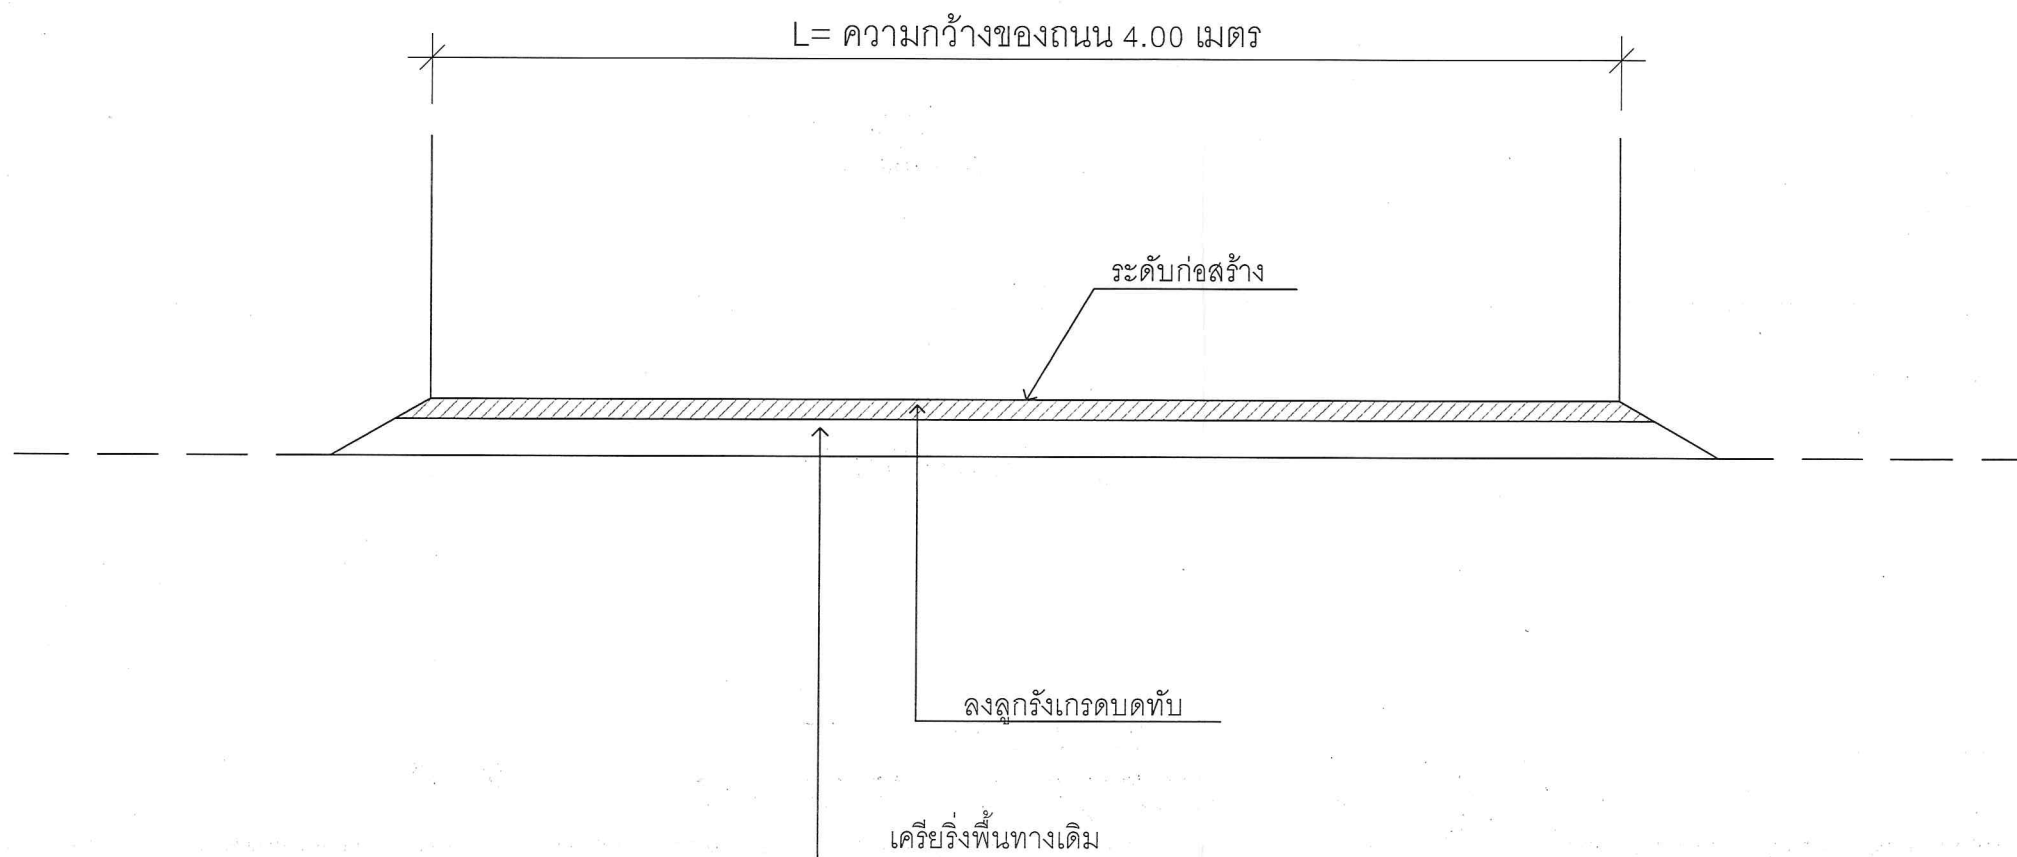

รูปตัดแสดงโครงสร้างถนน
SCALE NOT TO A SCALE

คณะกรรมการจัดทำรูปแบบรายการงานก่อสร้าง
(ลงชื่อ).....ประธานกรรมการ
(ลงชื่อ).....กรรมการ
(ลงชื่อ).....กรรมการ



องค์การบริหารส่วนตำบลทับใต้

ชื่อแบบ
แบบมาตรฐาน
โครงการก่อสร้างถนนลูกรัง
สายนาตาเดียว หมู่ 12 บ้านดอนเลื้อหมอบ
ตำบลทับใต้ อำเภอหัวหิน จังหวัดประจวบคีรีขันธ์

เจ้าของโครงการ :
องค์การบริหารส่วนตำบลทับใต้

สำรวจ/เขียนแบบ
ลงชื่อ.....
(นาย สุเมธ เลียงใหญ่)
นายช่างโยธาปฏิบัติงาน

ออกแบบ
ลงชื่อ.....


ตรวจแบบ
ลงชื่อ.....
(นาย พยงค์ศักดิ์ โปธิสุวรรณ)
หัวหน้าฝ่ายก่อสร้างและซ่อมบำรุง

ตรวจแบบ
ลงชื่อ.....
(นาย สรวิศ เห็นแก้ว)
ผู้อำนวยการกองช่าง


เห็นชอบ
ลงชื่อ.....
(นาย ธีรเทพ ศิริเพ็งไพฑูรย์)
ปลัดองค์การบริหารส่วนตำบลทับใต้

อนุมัติ
ลงชื่อ.....
(นาย เขวาร์ธน์ เกิดทอง)
นายกองค์การบริหารส่วนตำบลทับใต้


NOSCALE

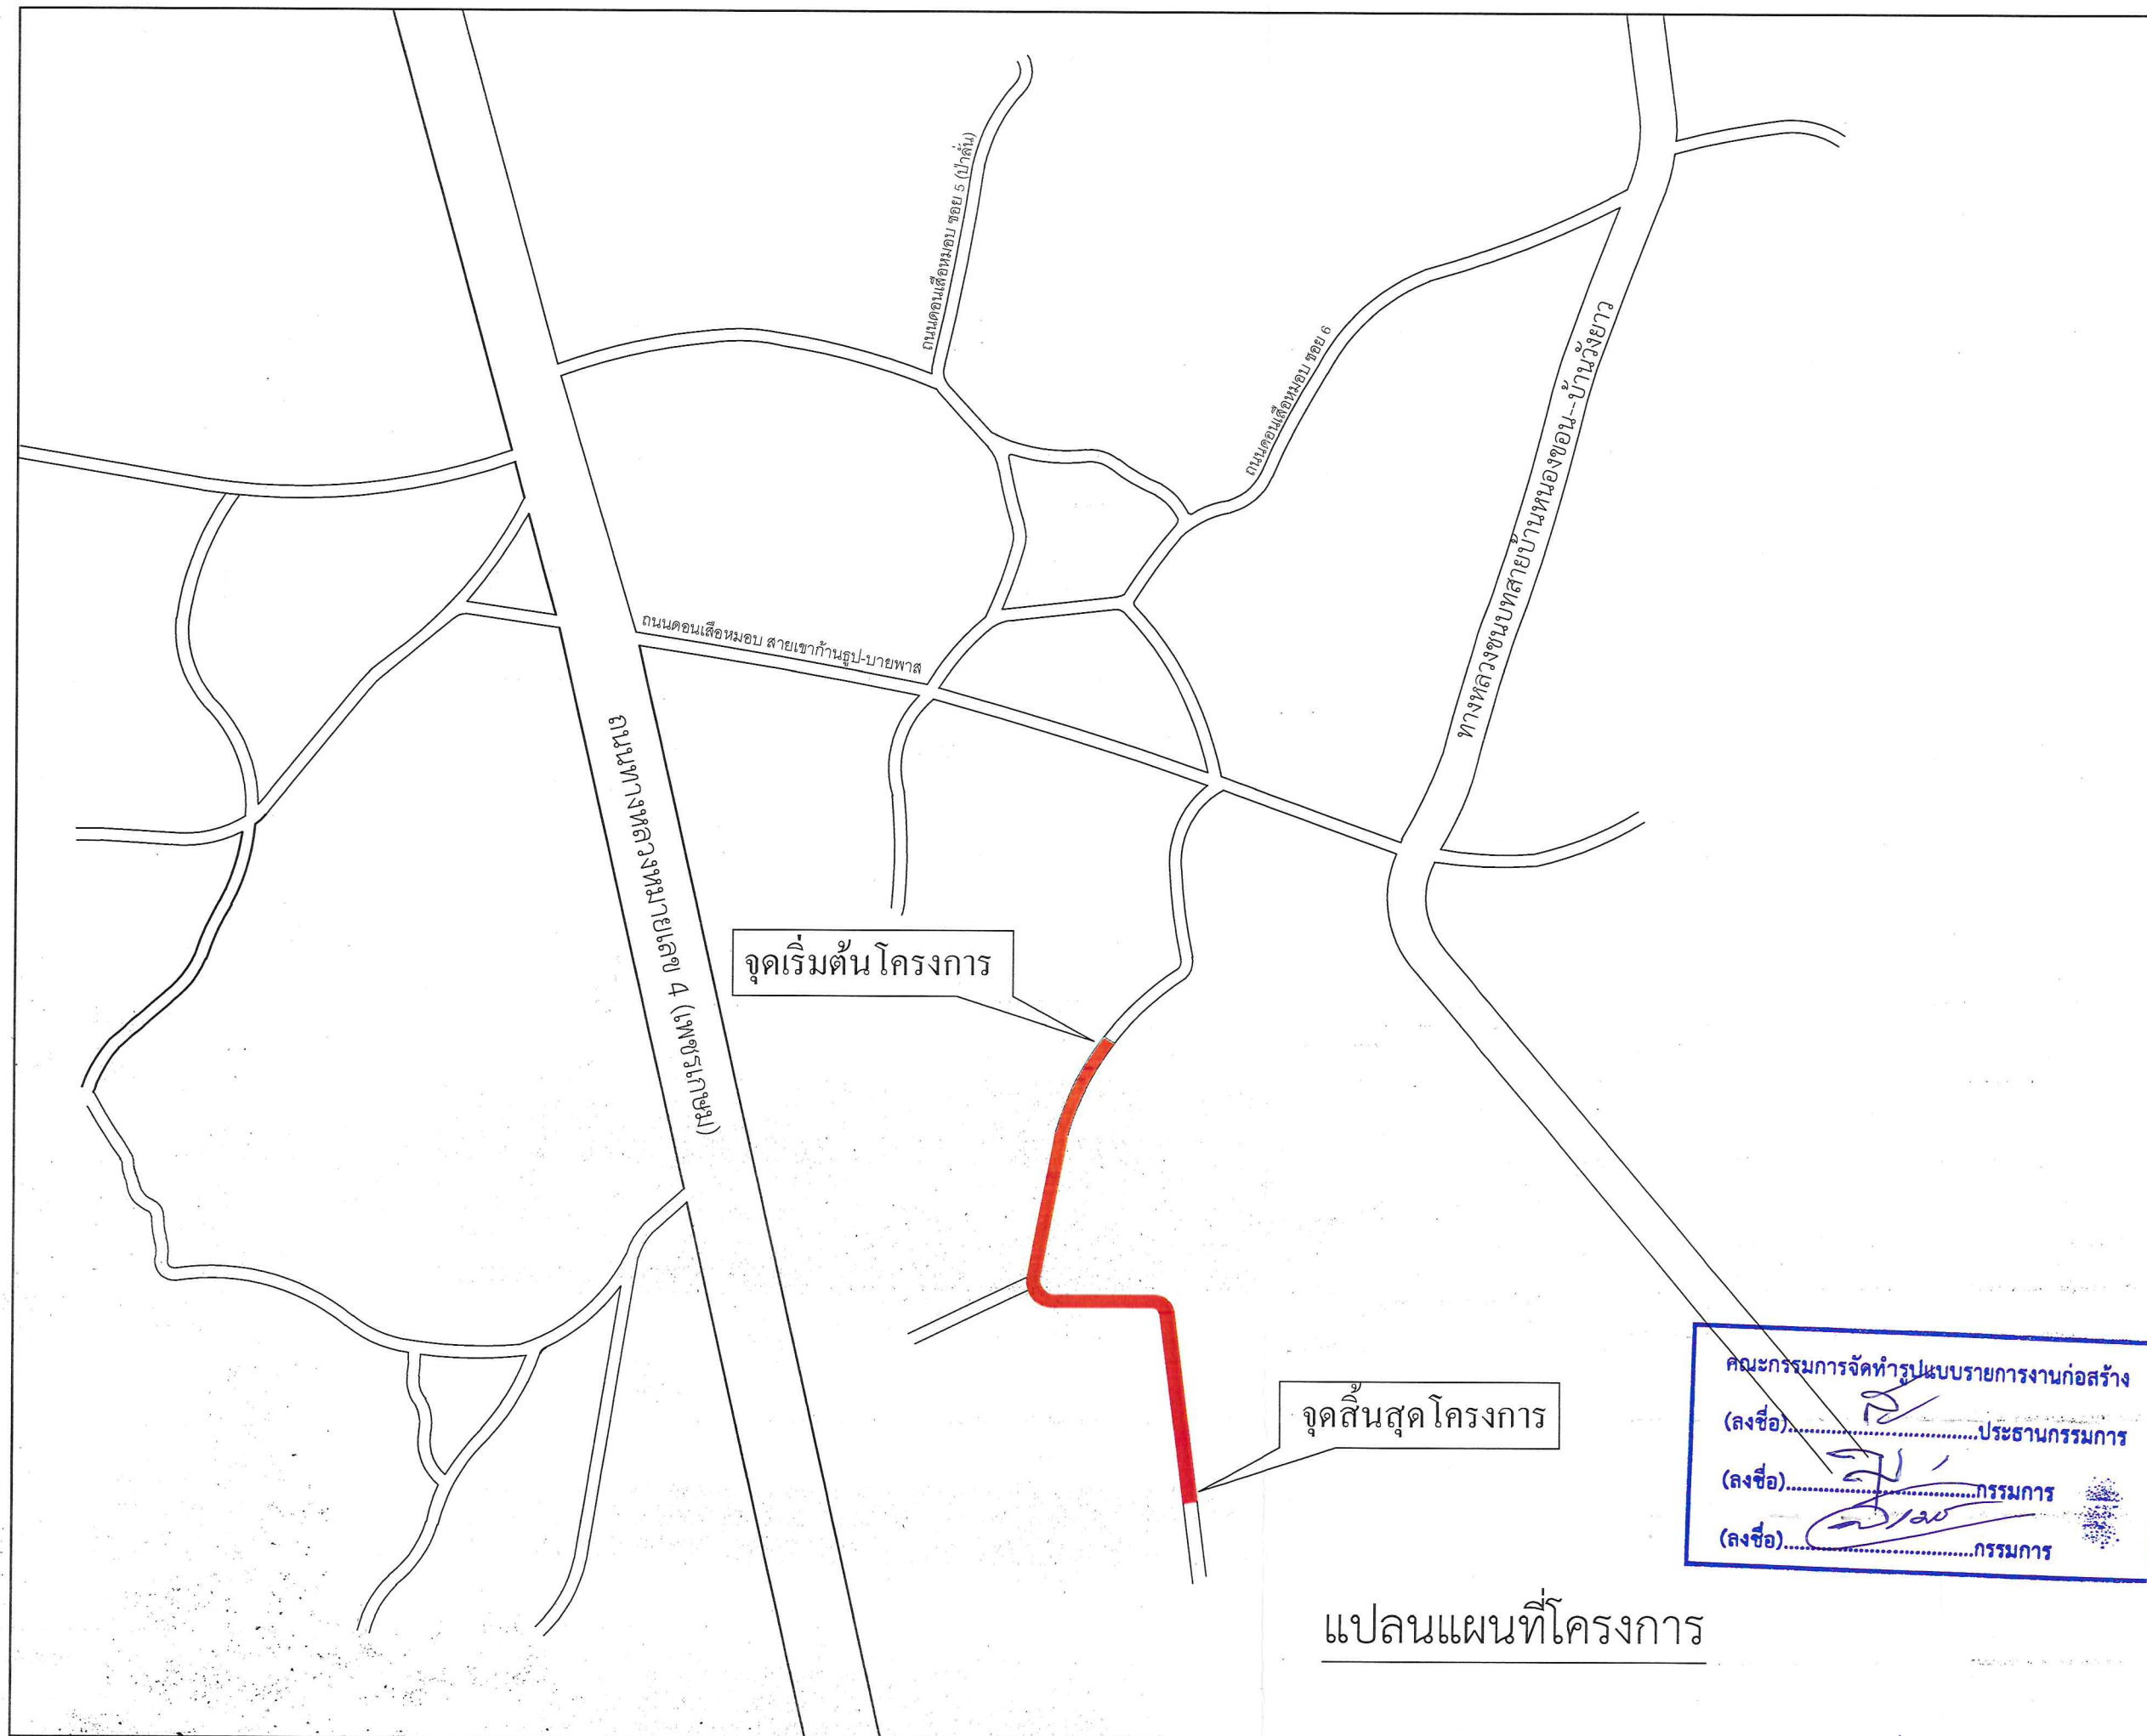

 องค์การบริหารส่วนตำบลทับใต้
ชื่อแบบ แบบมาตรฐาน โครงการก่อสร้างถนนลูกรัง สายนาตาเดียว หมู่ 12 บ้านดอนเสือหมอบ ตำบลทับใต้ อำเภอหัวหิน จังหวัดประจวบคีรีขันธ์
เจ้าของโครงการ : องค์การบริหารส่วนตำบลทับใต้
สำรวจ/เขียนแบบ ลงชื่อ..... (นาย สุเมธ เสี่ยงใหญ่) นายช่างโยธาปฏิบัติงาน
ออกแบบ ลงชื่อ.....
ตรวจแบบ ลงชื่อ..... (นาย พงศ์ศักดิ์ ไบรสุวรรณ) หัวหน้าฝ่ายก่อสร้างและซ่อมบำรุง
ตรวจแบบ ลงชื่อ..... (นาย สรวิศ เห็นแก้ว) ผู้อำนวยการกองช่าง
เห็นชอบ ลงชื่อ..... (นาย ธวัชเทพ ศิริเพ็งโพธิ์) ปลัดองค์การบริหารส่วนตำบลทับใต้
อนุมัติ ลงชื่อ..... (นาย เขวาร์ตัน เกิดทอง) นายกองค์การบริหารส่วนตำบลทับใต้
NCSCALE

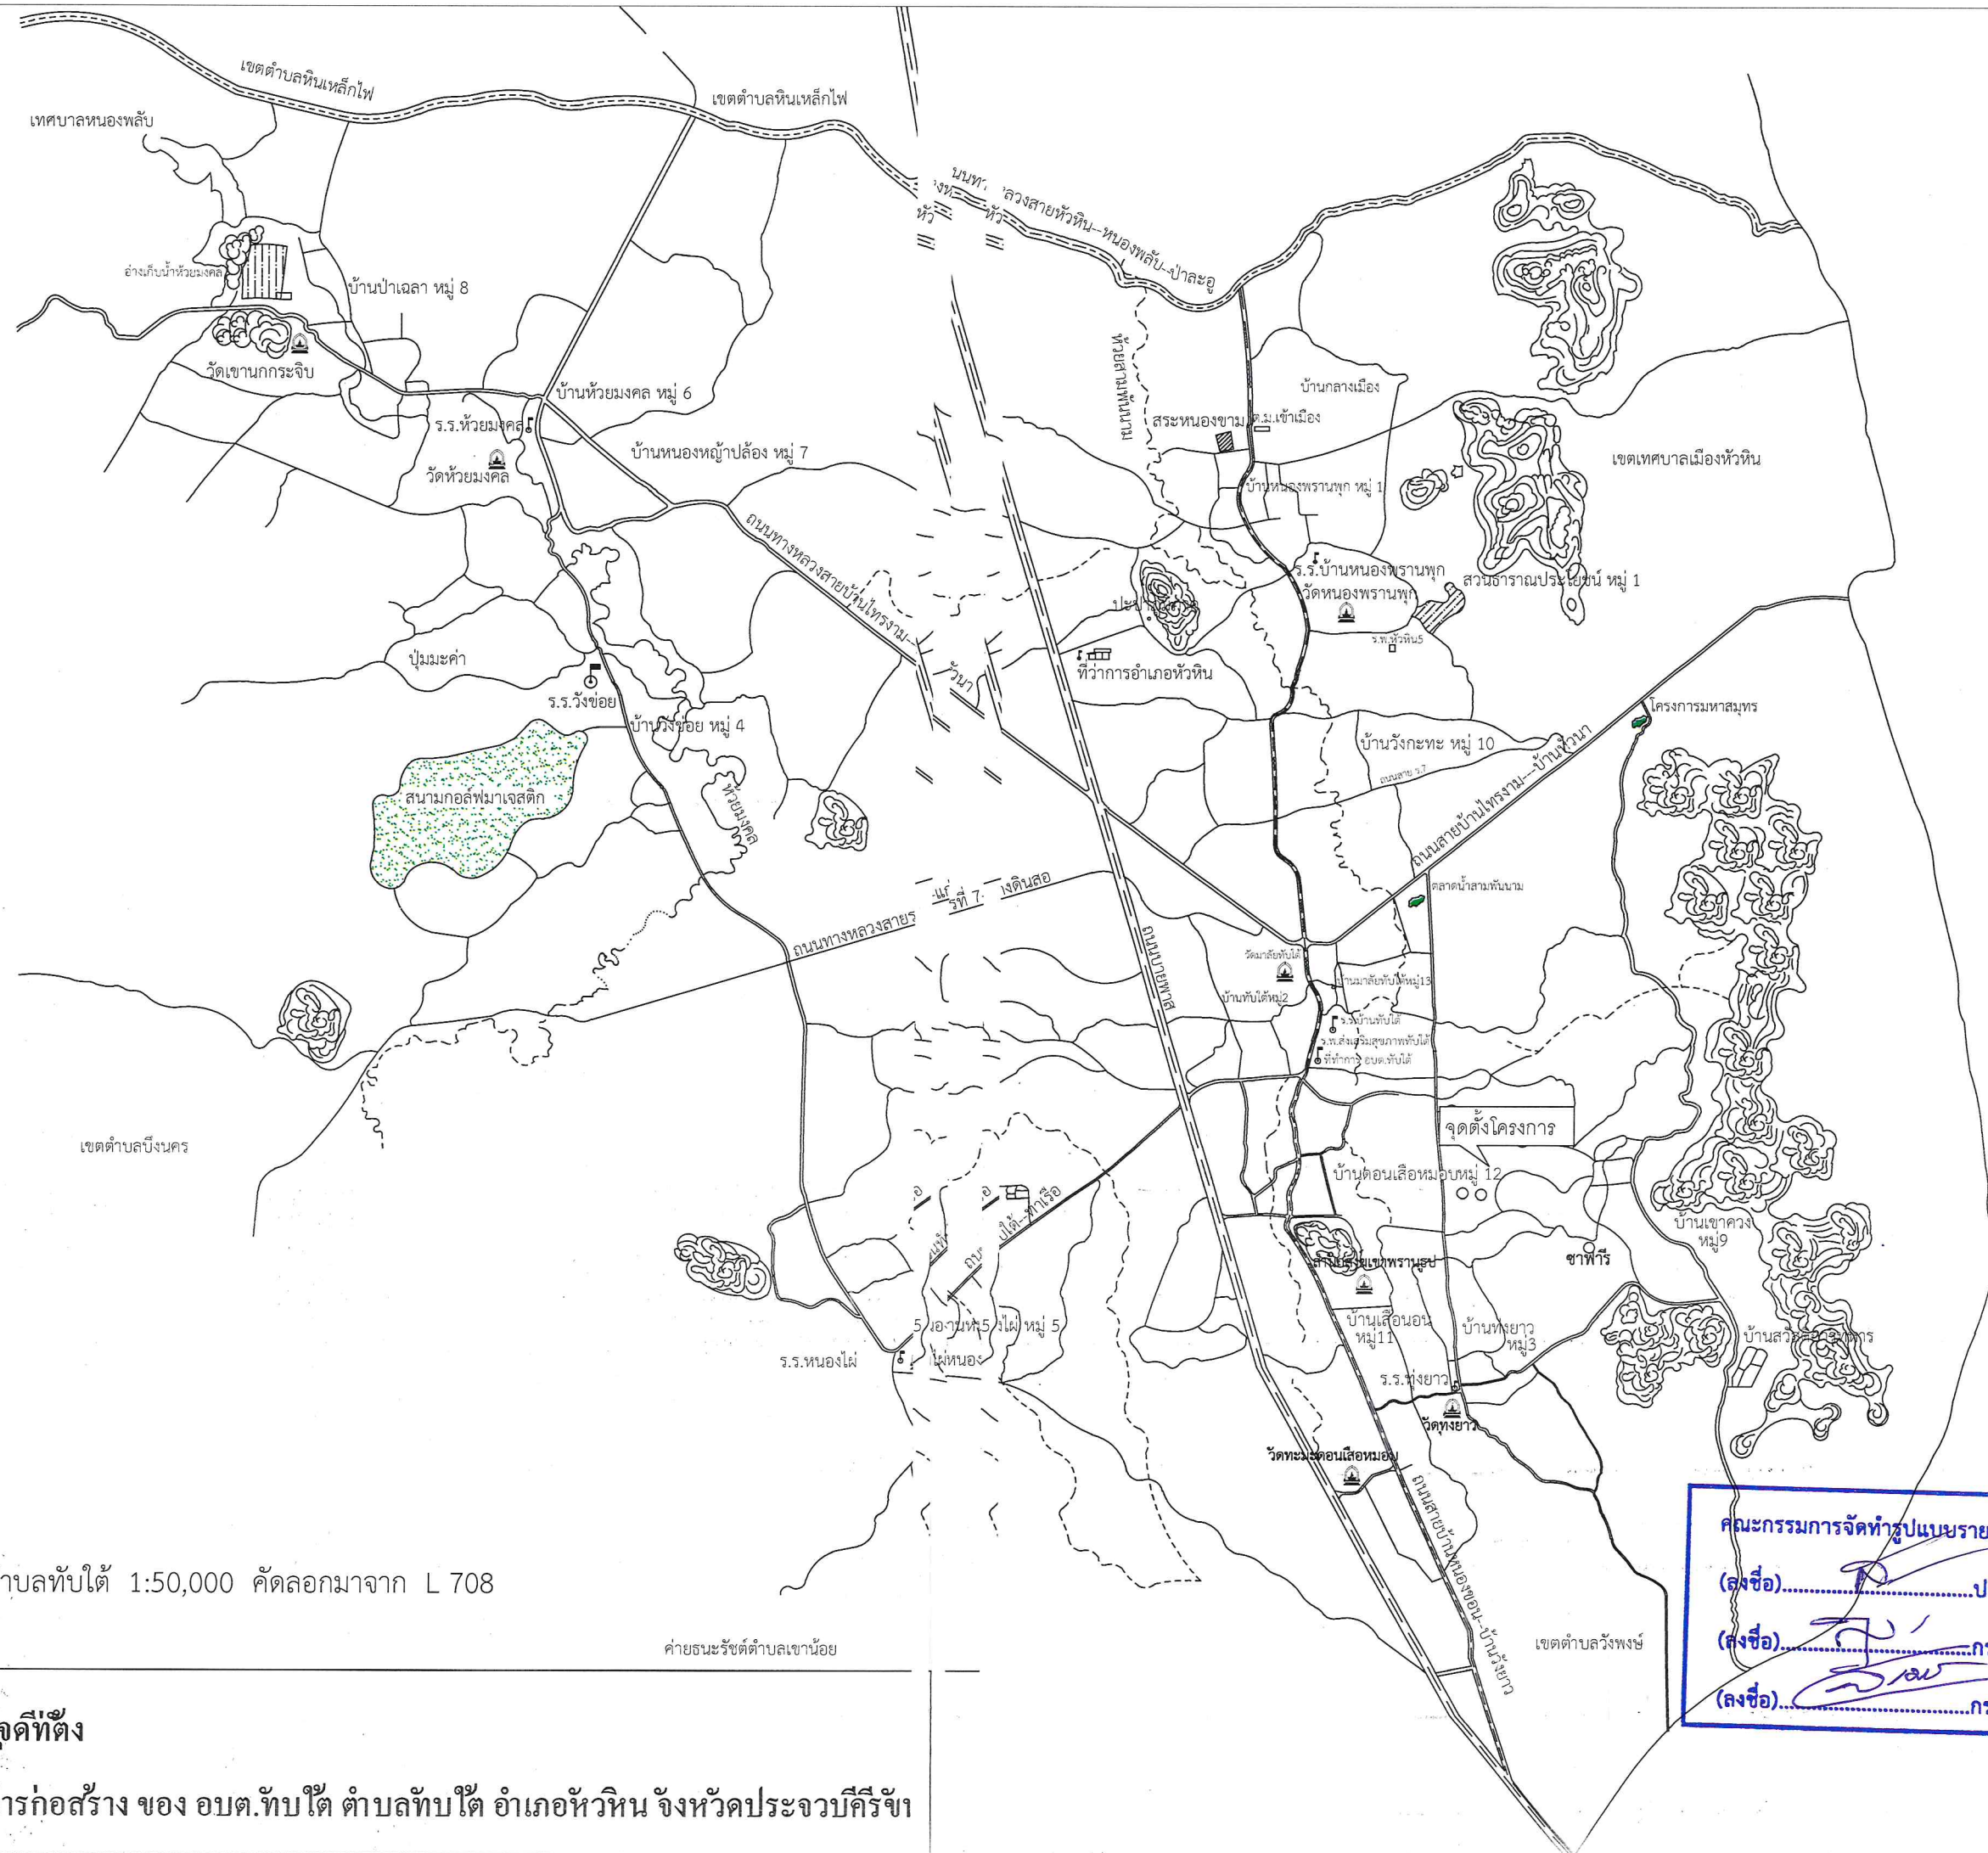

ค่ายธนະรัชต์ตำบลเขาน้อย

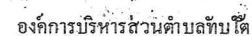

โครงการก่อสร้าง ของ อบต.ทับใต้ ตำบลทับใต้ อำเภอหัวหิน จังหวัดประจวบคีรีขันธ์

(ลงชื่อ).....กรรมการ