




โครงการก่อสร้างถนนคอนกรีตเสริมเหล็ก  
ซอยสำเนียง หมู่ 8 บ้านป่าเสลา  
ตำบลทับไต้ อำเภอหัวหิน จังหวัดประจวบคีรีขันธ์

คณะกรรมการจัดทำรูปแบบรายการงานก่อสร้าง  
(ลงชื่อ).....ประธานกรรมการ  
(ลงชื่อ).....กรรมการ  
(ลงชื่อ).....กรรมการ


ผิวจราจร กว้าง 3 เมตร ยาว 200 เมตร หนา 0.15 เมตร หรือพื้นที่เทคอนกรีตไม่น้อยกว่า 600 ตารางเมตร

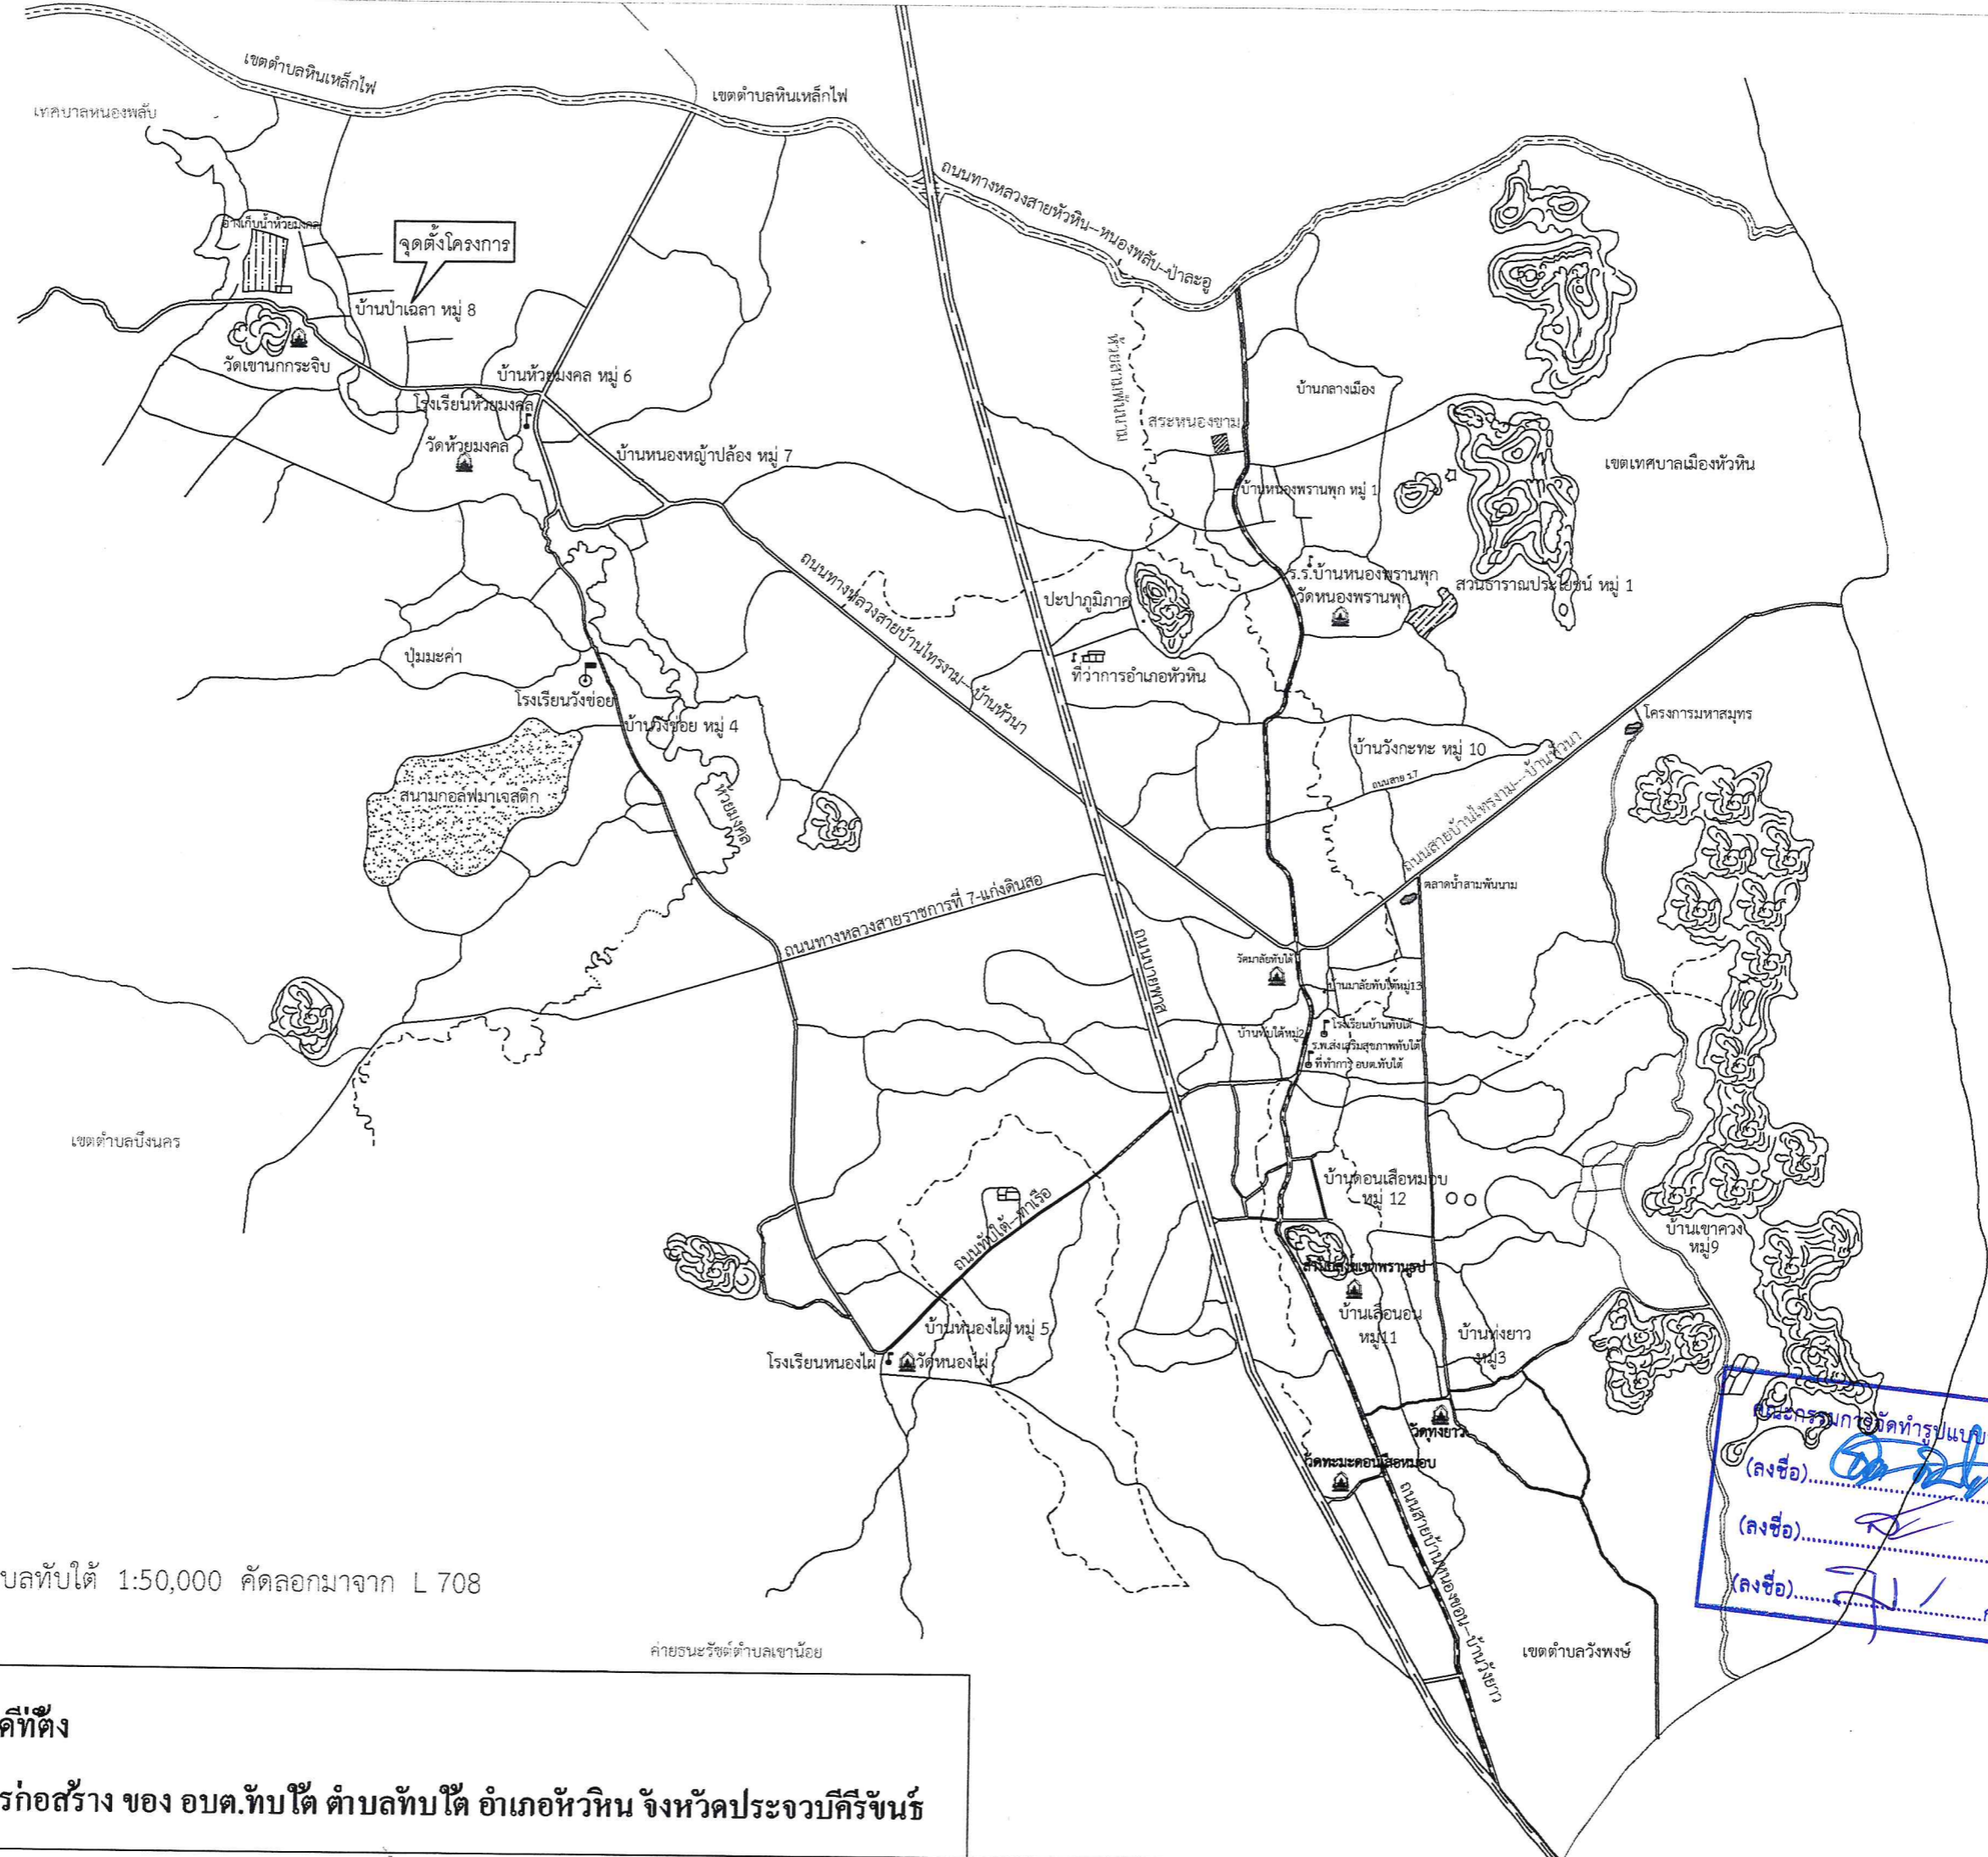


แผนที่ตำบลทับใต้ 1:50,000 คัดลอกมาจาก L 708

คำยธนะรัชต์ตำบลเขาน้อย

(ลงชื่อ).....  
 (ลงชื่อ).....  
 (ลงชื่อ).....  
 (ลงชื่อ).....

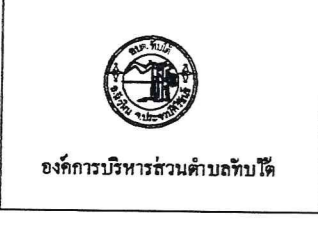


**แผนที่จุดที่ตั้ง**  
**โครงการก่อสร้าง ของ อบต.ทับใต้ ตำบลทับใต้ อำเภอหัวหิน จังหวัดประจวบคีรีขันธ์**

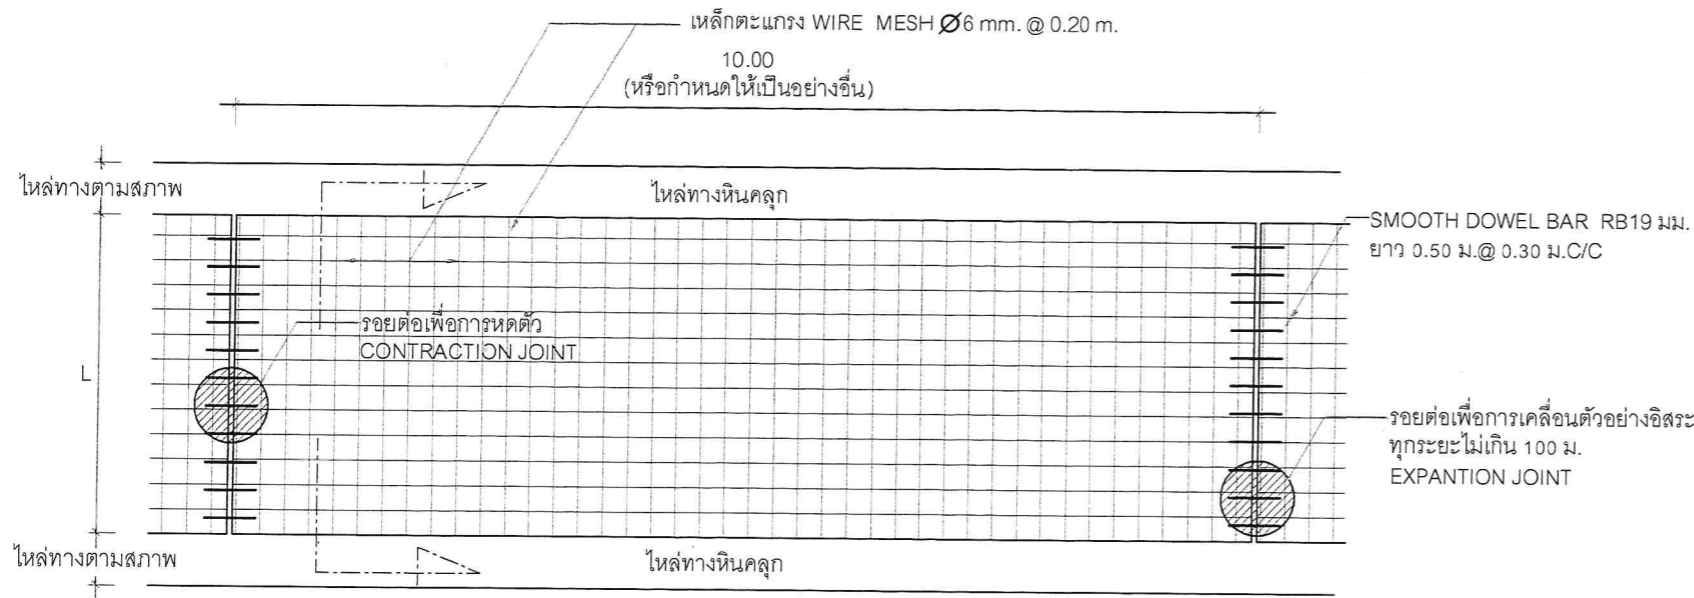



แปลนแสดงการเสริมเหล็กถนน คสล.

NOT TO SCALE

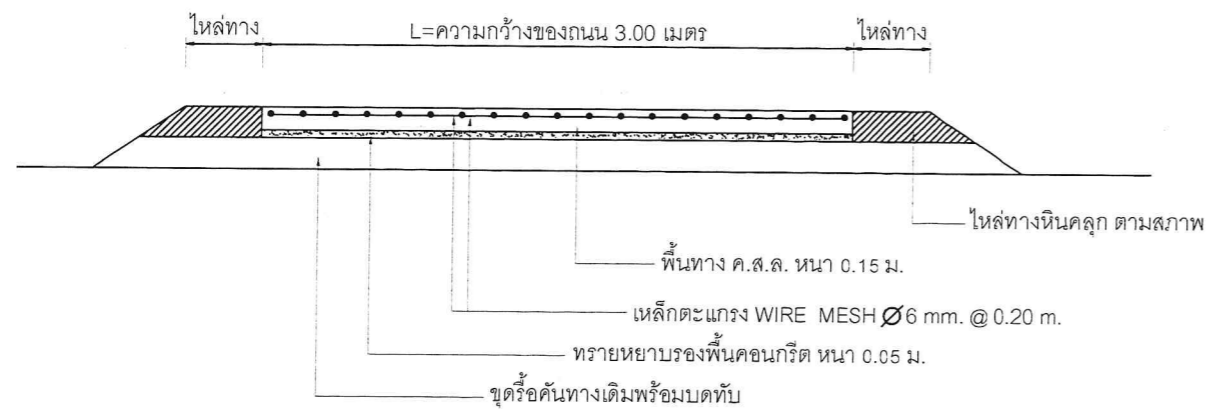


ขยายรอยต่อ EXPANSION JOINT

NOT TO SCALE

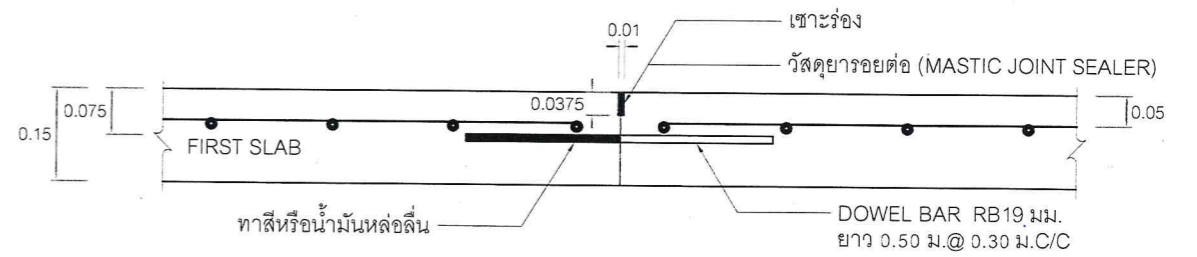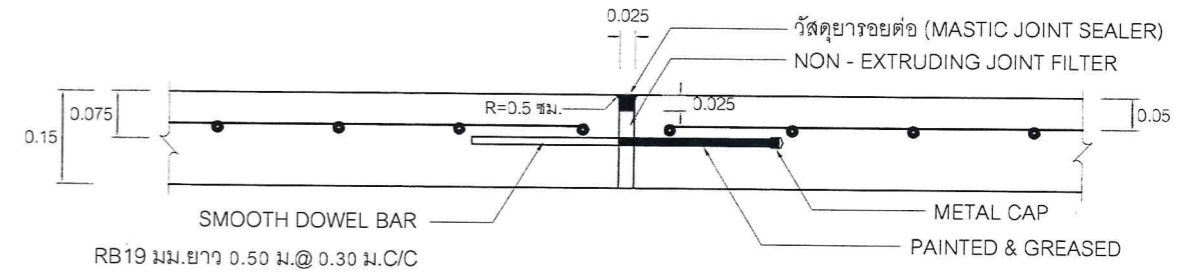

ขยายรอยต่อ CONSTRUCTION JOINT

NOT TO SCALE

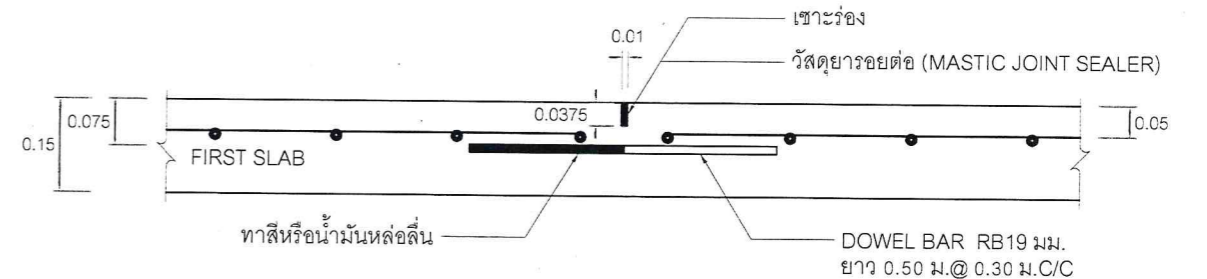

ขยายรอยต่อ CONSTRUCTION JOINT

NOT TO SCALE


คณะกรรมการจัดทำแบบรายการงานก่อสร้าง  
(ลงชื่อ).....ประธานกรรมการ  
(ลงชื่อ).....กรรมการ

รายการก่อสร้างถนน คสล. ในหมู่บ้าน

1. ผิวกอนกรีตให้ใช้คอนกรีตที่มีกำลังอัดประลัยของแท่งคอนกรีตตัวอย่างรูปลูกบาศก์ขนาด 15x15x15 ซม. ต้องไม่น้อยกว่า 280 ksc ที่อายุ 28 วัน
2. ค่าการยุบตัวของคอนกรีต (slump) ไม่มากกว่า 7.5 ซม. ± 2.5 ซม.
3. EXPANSION JOINT จะใช้เฉพาะกรณีที่เชื่อมต่อกับโครงสร้างที่มีฐานรากมั่นคงหรือบริเวณทางแยกที่เป็นถนนคอนกรีต
4. คุณสมบัติของวัสดุและวิธีการก่อสร้าง นอกเหนือจากที่ระบุไว้ในแบบ ให้เป็นไปตามมาตรฐานงานก่อสร้างขององค์การบริหารส่วนตำบล เฉพาะในส่วนที่เกี่ยวข้องเท่านั้น
5. มิติเป็น " เมตร" ยกเว้นที่ระบุเป็นอย่างอื่น

6. การทำผิวหน้าให้หยาบ ให้ทำโดยลากแปรงกวาดจากขอบด้านหนึ่งไปยังขอบอีกด้านหนึ่งอย่างสม่ำเสมอ และให้เหลือมกันโดยร่องที่เกิดจะต้องลึกไม่เกิน 2 มม.
7. ถนน ค.ส.ล. รับน้ำหนักบรรทุกทุกไม่เกิน 15 ตัน (รถ 2 เพลา 4 ล้อ ยาง 6 เส้น) เหมาะสำหรับการก่อสร้างถนนภายในหมู่บ้านที่มีปริมาณการจราจรต่ำ ไม่เกิน 200 คัน/วัน
8. ผู้รับจ้างจะต้องใช้วัสดุประเภทพัสดุนหรือครุภัณฑ์ที่จะใช้ในงานก่อสร้างเป็นพัสดุที่ผลิตภายในประเทศ โดยต้องใช้ไม่น้อยกว่าร้อยละ 60 ของมูลค่าพัสดุที่จะใช้ในงานก่อสร้างทั้งหมดตามสัญญา และใช้เหล็กที่ผลิตภายในประเทศไม่น้อยกว่าร้อยละ 90 ของปริมาณเหล็กที่ต้องใช้ทั้งหมดตามสัญญา
9. ผู้รับจ้างที่จะต้องดำเนินการจัดทำแผนการใช้พัสดุที่ผลิตภายในประเทศ และแผนการใช้เหล็กที่ผลิตภายในประเทศ (ตั้งมีรายละเอียดตามความในตามความหมายหนังสือ คณะกรรมการวินิจฉัย ด่วนที่สุด ที่ กค. (การวิ) 0405.2/ว 78 ลงวันที่ 31 มกราคม 2565) โดยจะจัดส่งให้องค์การบริหารส่วนตำบลทับใต้ ภายใน 60 วัน นับถัดจากวันที่ได้ลงนามในสัญญาจ้างหรือสัญญาจ้าง (ลงชื่อ).....กรรมการ

<p>องค์การบริหารส่วนตำบลทับใต้</p>	<p>ชื่อแบบ แบบมาตรฐาน ถนนคอนกรีตเสริมเหล็ก ความกว้าง 3.00 เมตร (รับน้ำหนักบรรทุก ไม่เกิน 15 ตัน)</p>	<p>แสดงแบบ แปลนและรูปตัดถนน ค.ส.ล. แบบมีรอยต่อตามยาว (กรณีมีโหลทางและชั้นรองพื้นทาง)</p>	<p>ลงชื่อ.....เขียนแบบ นายเอกภักดิ์ เนื่อนิล (ผู้ช่วยนายช่างโยธา)</p>	<p>ลงชื่อ.....ตรวจแบบ นายพงษ์ศักดิ์ ไบร์สุวรรณ (หัวหน้าฝ่ายก่อสร้างและซ่อมบำรุง)</p>	<p>ลงชื่อ.....เห็นชอบ นายสรวิศ เห็นแก้ว ผู้อำนวยการกองช่าง ศึกษาราชการแทน ปลัดองค์การบริหารส่วนตำบลทับใต้ ปฏิบัติหน้าที่ นายกองค์การบริหารส่วนตำบลทับใต้</p>	<p>อนุมัติ ลงชื่อ.....เห็นชอบ นายสรวิศ เห็นแก้ว ผู้อำนวยการกองช่าง ศึกษาราชการแทน ปลัดองค์การบริหารส่วนตำบลทับใต้ ปฏิบัติหน้าที่ นายกองค์การบริหารส่วนตำบลทับใต้</p>
	<p>สถานที่ก่อสร้าง: ตามแผนที่ตั้งโครงการ</p>	<p>ลงชื่อ.....สำรวจ นายเอกภักดิ์ เนื่อนิล (ผู้ช่วยนายช่างโยธา)</p>	<p>ลงชื่อ.....รับรองแบบ นางสาวสวลี เรืองรอง สย. 11786 หัวหน้าฝ่ายควบคุมอาคารเทศบาลเมืองหัวหิน</p>	<p>ลงชื่อ.....ตรวจแบบ นายสรวิศ เห็นแก้ว (ผู้อำนวยการกองช่าง)</p>		

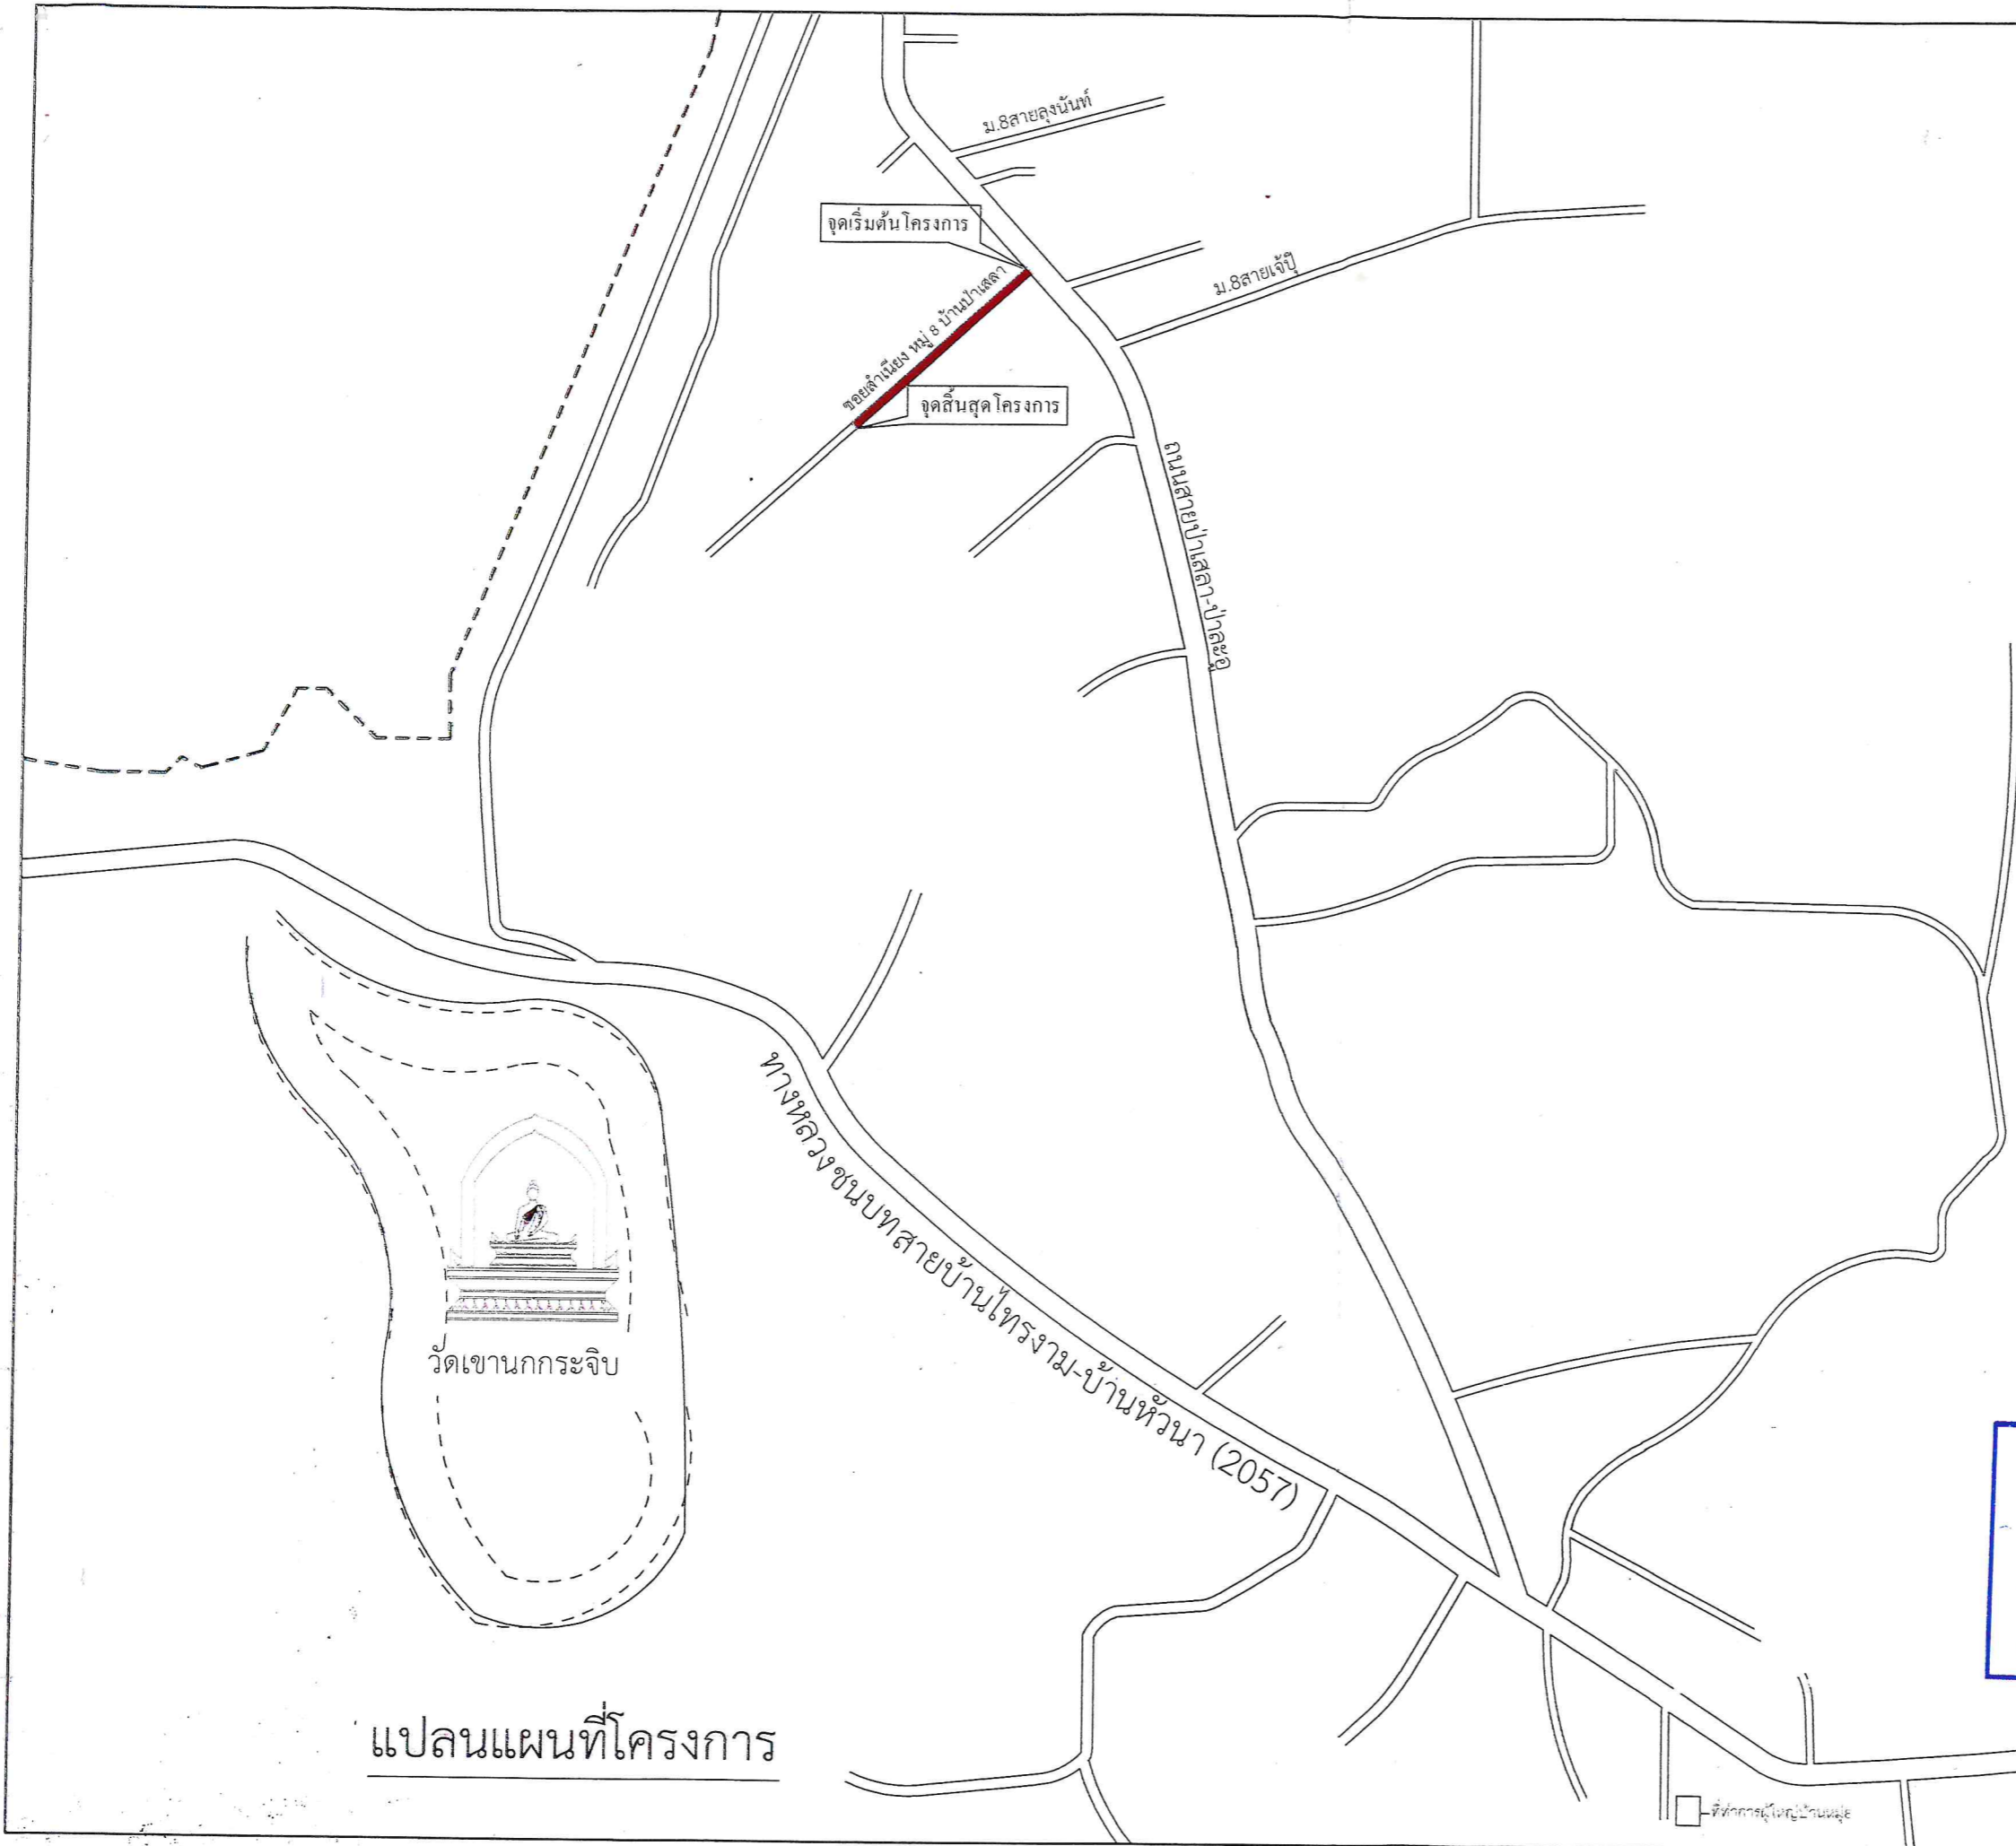

แปลนแผนที่โครงการ



องค์การบริหารส่วนตำบลทับใต้

ชื่อแบบ  
แบบมาตรฐาน  
โครงการก่อสร้างถนนคอนกรีต  
ขอยลำเนินง หมู่ 8 บ้านป่าละอู  
ตำบลทับใต้ อำเภอหัวหิน จังหวัดประจวบคีรีขันธ์

เจ้าของโครงการ :  
องค์การบริหารส่วนตำบลทับใต้

สำรวจ/เขียนแบบ  
ลงชื่อ.....  
(นาย สุเมธ เสียงใหญ่)  
นายช่างโยธาปฏิบัติงาน

ออกแบบ  
ลงชื่อ.....

ตรวจแบบ  
ลงชื่อ.....  
(นาย พงศศักดิ์ ไบวสุวรรณ)  
หัวหน้าฝ่ายก่อสร้างและซ่อมบำรุง

ตรวจแบบ  
ลงชื่อ.....  
(นาย ศรีวิศ เหมแก้ว)  
ผู้อำนวยการกองช่าง

เห็นชอบ  
คณะกรรมการจัดทำรูปแบบรายการงานก่อสร้าง  
(ลงชื่อ).....ประธานกรรมการ  
ปลัดองค์การบริหารส่วนตำบลทับใต้

(ลงชื่อ).....กรรมการ  
(ลงชื่อ).....กรรมการ

ลงชื่อ.....  
(นาย เขวรัตน์ เกิดทอง)  
นายกองค์การบริหารส่วนตำบลทับใต้