




โครงการก่อสร้างถนนคอนกรีตเสริมเหล็ก
สายหนองพรม - หนองราง (บ้านตาแจ่ม) หมู่ 5 บ้านหนองไผ่
ตำบลทับใต้ อำเภอหัวหิน จังหวัดประจวบคีรีขันธ์


คณะกรรมการจัดทำรูปแบบรายการงานก่อสร้าง
(ลงชื่อ).....ประธานกรรมการ
(ลงชื่อ).....กรรมการ
(ลงชื่อ).....กรรมการ

ผิวจราจร กว้าง 5 เมตร ยาว 125 เมตร หนา 0.15 เมตร หรือพื้นที่เทคอนกรีตไม่น้อยกว่า 625 ตารางเมตร

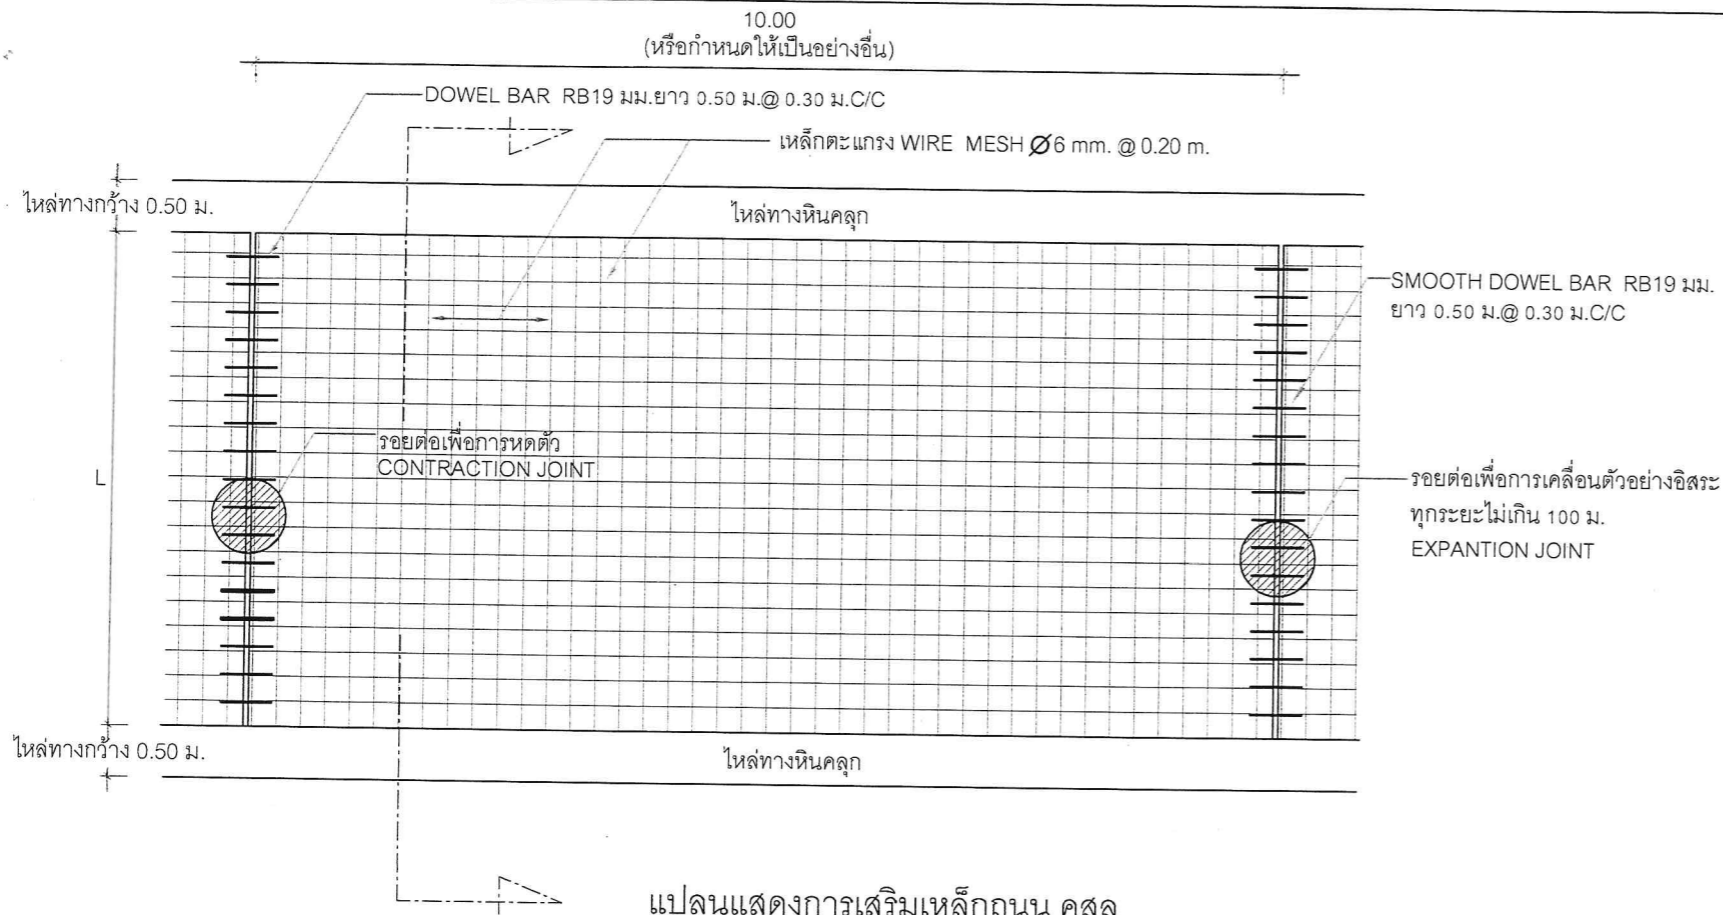


แปลนแสดงการเสริมเหล็กถนน คสล.

NOT TO SCALE

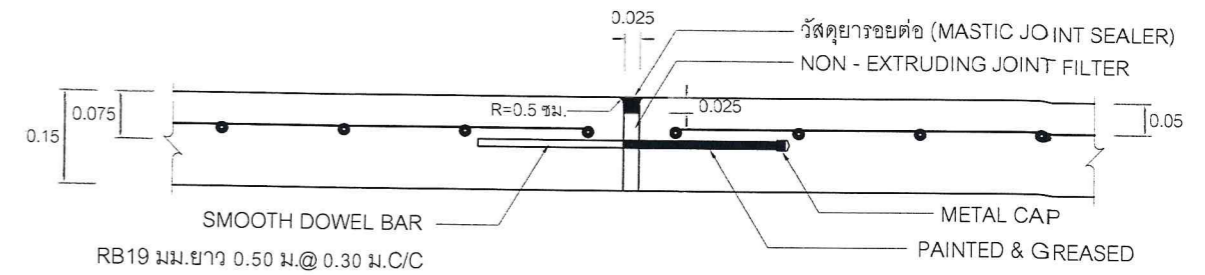


ขยายรอยต่อ EXPANSION JOINT

NOT TO SCALE

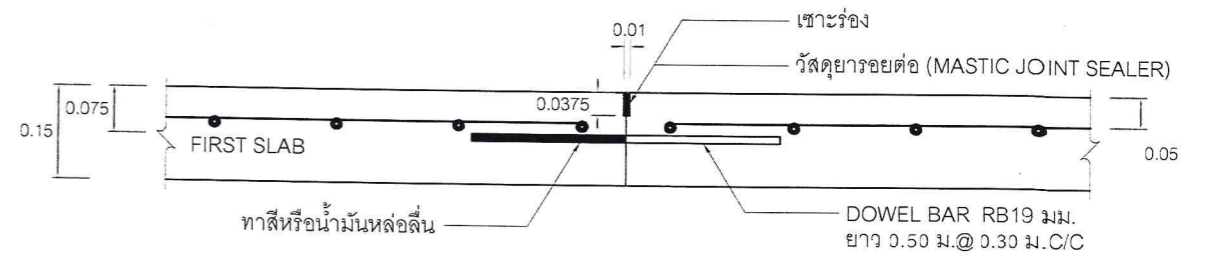


ขยายรอยต่อ CONSTRUCTION JOINT

NOT TO SCALE

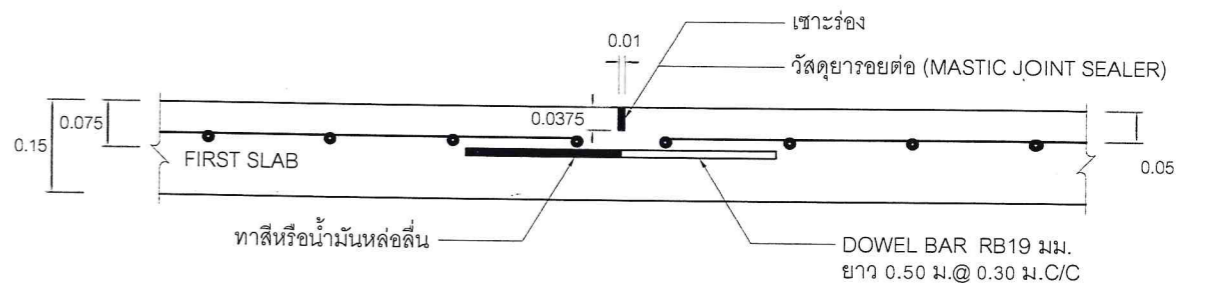

ขยายรอยต่อ CONSTRUCTION JOINT

NOT TO SCALE

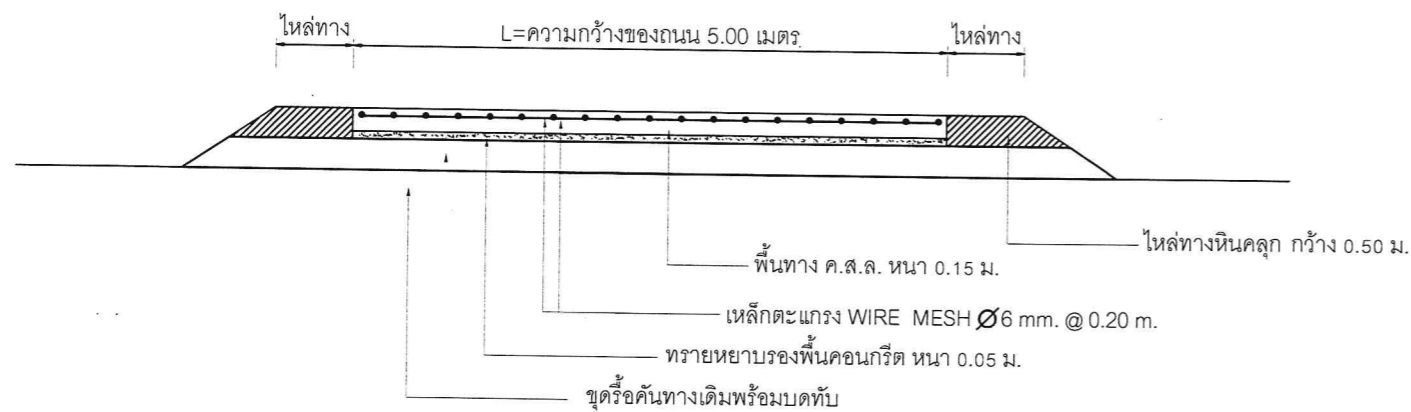

รายการก่อสร้างถนน คสล. ในหมู่บ้าน

1. ผิวคอนกรีต ให้ใช้คอนกรีตที่มีกำลังอัดประลัยของแท่งคอนกรีตตัวอย่างรูปลูกบาศก์ขนาด 15x15x15 ซม. ต้องไม่น้อยกว่า 280 ksc ที่อายุ 28 วัน
2. ค่าการยุบตัวของคอนกรีต (slump) ไม่มากกว่า 7.5 ซม. ± 2.5 ซม.
3. EXPANSION JOINT จะใช้เฉพาะกรณีที่เชื่อมต่อกับโครงสร้างที่มีฐานรากมั่นคงหรือบริเวณทางแยกที่เป็นถนนคอนกรีต
4. คุณสมบัติของวัสดุและวิธีการก่อสร้าง นอกเหนือจากที่ระบุไว้ในแบบ ให้เป็นไปตามมาตรฐานงานก่อสร้างของเทศบาล เฉพาะในส่วนที่เกี่ยวข้องเท่านั้น
5. มิติเป็น " เมตร " ยกเว้นที่ระบุเป็นอย่างอื่น

6. การทำผิวหน้าให้หยาบ ให้ทำโดยลากแปรงกวาดจากขอบด้านหนึ่งไปยังขอบอีกด้านหนึ่งอย่างสม่ำเสมอ และให้เหลือมกันโดยร่องที่เกิดจะต้องลึกไม่เกิน 2 มม.
7. ถนน ค.ส.ล. รับน้ำหนักบรรทุกไม่เกิน 15 ตัน (รถ 2 เพลา 4 ล้อ ยาง 6 เส้น) เหมาะสำหรับการก่อสร้างถนนภายในหมู่บ้าน ที่ปริมาณการจราจรต่ำ ไม่เกิน 200 คัน/วัน
8. พัสตุประเภทวัสดุหรือครุภัณฑ์ที่ใช้ในงานก่อสร้างเป็นพัสตุที่ผลิตในประเทศไทย โดยต้องใช้ไม่น้อยกว่าร้อยละ 60 ของมูลค่าพัสตุที่จะใช้ในงานก่อสร้างทั้งหมดตามสัญญา
9. ผู้รับจ้างที่ชนะการเสนอราคา และได้จัดทำสัญญาจัดซื้อจัดจ้างกับหน่วยงานภาครัฐ จะต้องจัดทำแผนการใช้พัสตุ และแผนการใช้เหล็กที่ผลิตภายในประเทศ (ตามหนังสือ คณะกรรมการวินิจฉัย ฯ ตอนที่ ๓๓๓/๒๕๖๔ กค (กวจ) ๐๔๐๕.๒/ ๘๙ ลว. 18 ก.พ. 2564) ภายใน 30 วัน นับถัดจากวันที่ได้ลงนามสัญญา

คณะกรรมการจัดทำรูปแบบรายการงานก่อสร้าง
(ลงชื่อ).....ประธานกรรมการ
(ลงชื่อ).....กรรมการ
(ลงชื่อ).....กรรมการ

<p>องค์การบริหารส่วนตำบลทับใต้</p>	<p>ชื่อแบบ</p> <p>แบบมาตรฐาน ถนนคอนกรีตเสริมเหล็ก ความกว้าง 5.00 เมตร (รับน้ำหนักบรรทุก ไม่เกิน 15 ตัน)</p>	<p>แสดงแบบ</p> <p>แปลนและรูปตัดถนน ค.ส.ล. แบบมีรอยต่อตามยาว (กรณีมีไหล่ทางและชั้นรองพื้นทาง)</p>	<p>ลงชื่อ.....เขียนแบบ</p> <p>นายเอกภักดิ์ เนื่อนิล (ผู้ช่วยนายช่างโยธา)</p>	<p>ลงชื่อ.....ตรวจแบบ</p> <p>นายพยนต์ ไร่สุวรรณ (หัวหน้าฝ่ายก่อสร้างและซ่อมบำรุง)</p>	<p>ลงชื่อ.....เห็นชอบ</p> <p>นายสรวิช เนินแก้ว</p>	<p>ลงชื่อ.....เห็นชอบ</p> <p>นายสรวิช เนินแก้ว</p>
	<p>สถานที่ก่อสร้าง:</p> <p>ตามแผนที่ตั้งโครงการ</p>	<p>ลงชื่อ.....สำรวจ</p> <p>นายเอกภักดิ์ เนื่อนิล (ผู้ช่วยนายช่างโยธา)</p>	<p>ลงชื่อ.....รับรองแบบ</p> <p>นางสาวลวลี เรืองรอง สย. 11786 หัวหน้าฝ่ายควบคุมอาคารเทศบาลเมืองทับใต้</p>	<p>ลงชื่อ.....ตรวจแบบ</p> <p>นายสรวิช เนินแก้ว (ผู้อำนวยการกองช่าง)</p>	<p>ลงชื่อ.....เห็นชอบ</p> <p>ผู้อำนวยการกองช่าง รักษาการฯ แทน ปลัดองค์การบริหารส่วนตำบลทับใต้ ปฏิบัติหน้าที่ นายกองค์การบริหารส่วนตำบลทับใต้</p>	<p>ลงชื่อ.....เห็นชอบ</p> <p>ผู้อำนวยการกองช่าง รักษาการฯ แทน ปลัดองค์การบริหารส่วนตำบลทับใต้ ปฏิบัติหน้าที่ นายกองค์การบริหารส่วนตำบลทับใต้</p>



องค์การบริหารส่วนตำบลทับใต้

ชื่อแบบ
แบบมาตรฐาน
โครงการก่อสร้างถนนคอนกรีตเสริมเหล็ก
สายหนองพรม-หนองราง (บ้านตาแจ่ม)
หมู่ที่ 5 บ้านหนองไผ่
ตำบลทับใต้ อำเภอหัวหิน จังหวัดประจวบคีรีขันธ์

เจ้าของโครงการ:
องค์การบริหารส่วนตำบลทับใต้

สำรวจ/เขียนแบบ

ลงชื่อ.....
(นายเอกภักดิ์ นิธิอินด)

ผู้ช่วยนายช่างโยธา

ออกแบบ

ลงชื่อ.....

ตรวจแบบ

ลงชื่อ.....
(นายพยุศักดิ์ ไบร์สุวรรณ)

หัวหน้าฝ่ายก่อสร้างและซ่อมบำรุง

ตรวจแบบ

ลงชื่อ.....
(นายสรวิศ เห็นแก้ว)


ผู้อำนวยการกองช่าง

เห็นชอบ

คณะกรรมการจัดตั้งรูปแบบรายการงานก่อสร้าง ลงชื่อ.....
(ลงชื่อ).....ประธานกรรมการ (นายธัญเทพ ศิริเพงใหญ่)
(ลงชื่อ).....กรรมการ ปลัดองค์การบริหารส่วนตำบลทับใต้
(ลงชื่อ).....กรรมการ อนุมัติ
(ลงชื่อ).....กรรมการ

ลงชื่อ.....
(นาย เขาวรัตน์ เกิดทอง)
นายกองค์การบริหารส่วนตำบลทับใต้

NOSCALE

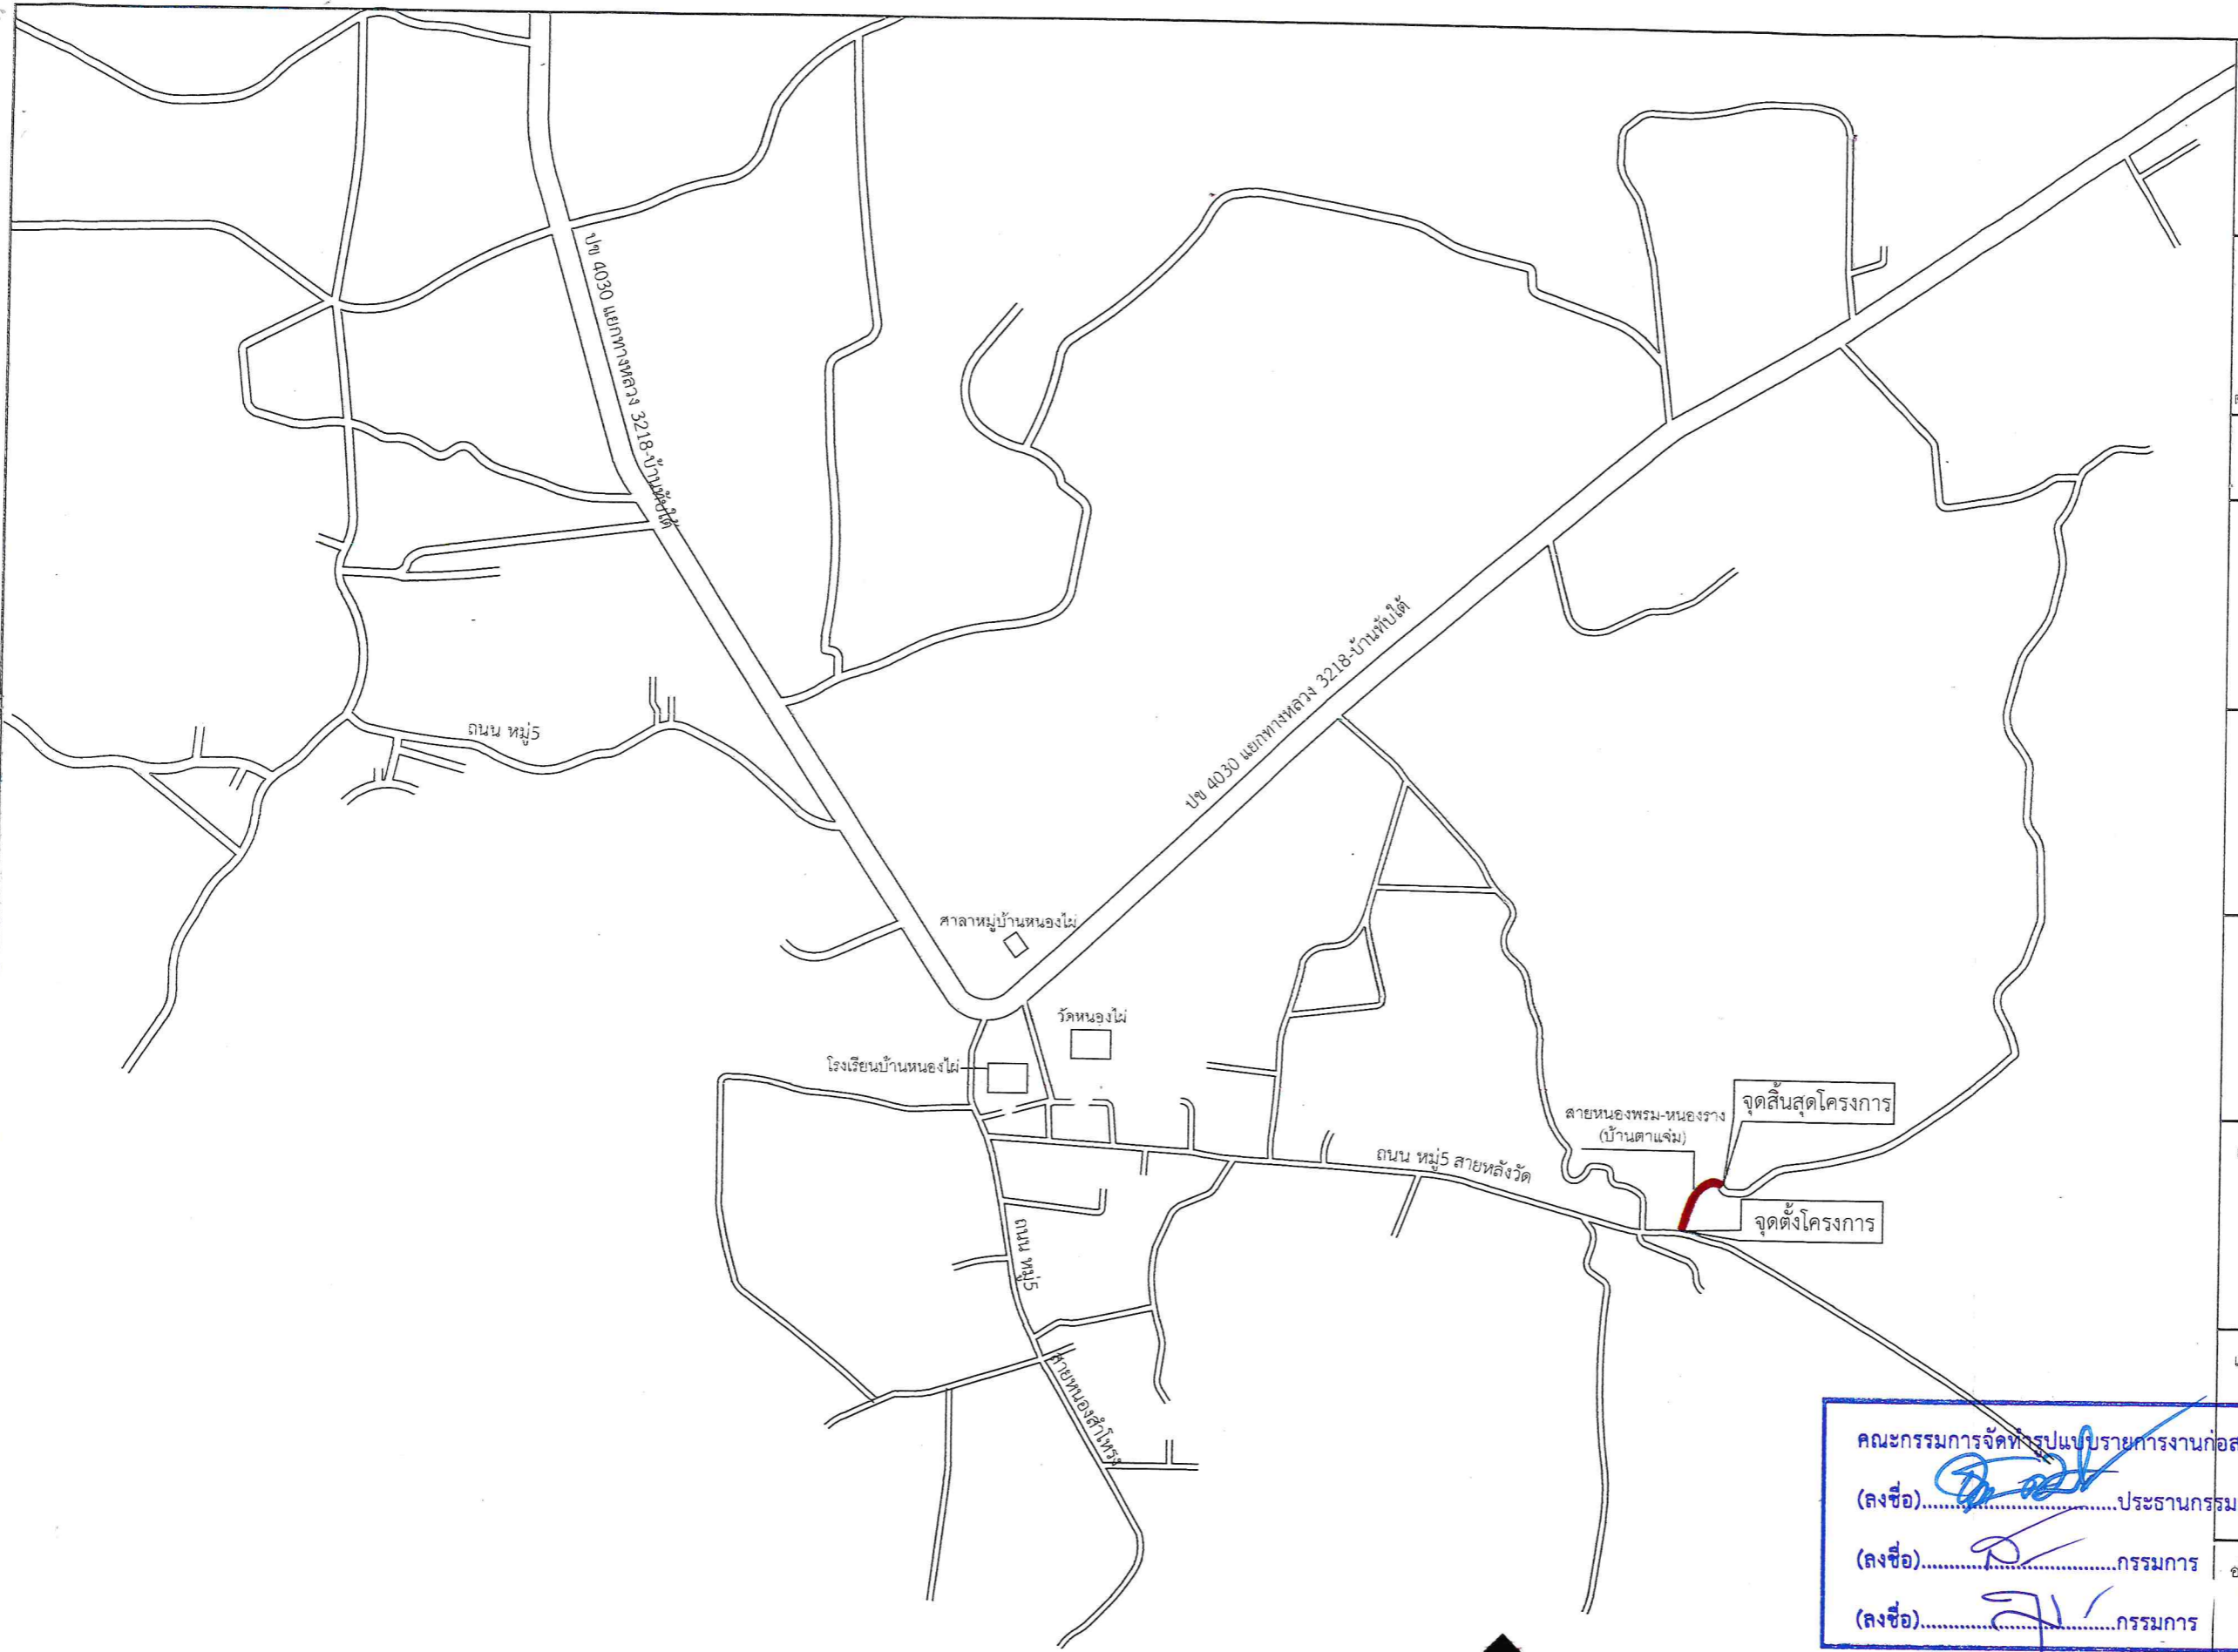

แปลนผังโครงการก่อสร้าง

NOSCALE

