





โครงการก่อสร้างถนนลูกรัง
สายนาตาเดียว หมู่ 12 บ้านดอนเลื้อหมอบ
ตำบลทับใต้ อำเภอหัวหิน จังหวัดประจวบคีรีขันธ์

คณะกรรมการจัดทำรูปแบบรายการงานก่อสร้าง
(ลงชื่อ).....ประธานกรรมการ
(ลงชื่อ).....กรรมการ
(ลงชื่อ).....กรรมการ

ทำการลงลูกรัง กว้าง 4 เมตร ยาว 500 เมตร ลงลูกรังเกรดบดทับ จำนวน 300 ลบ.ม.

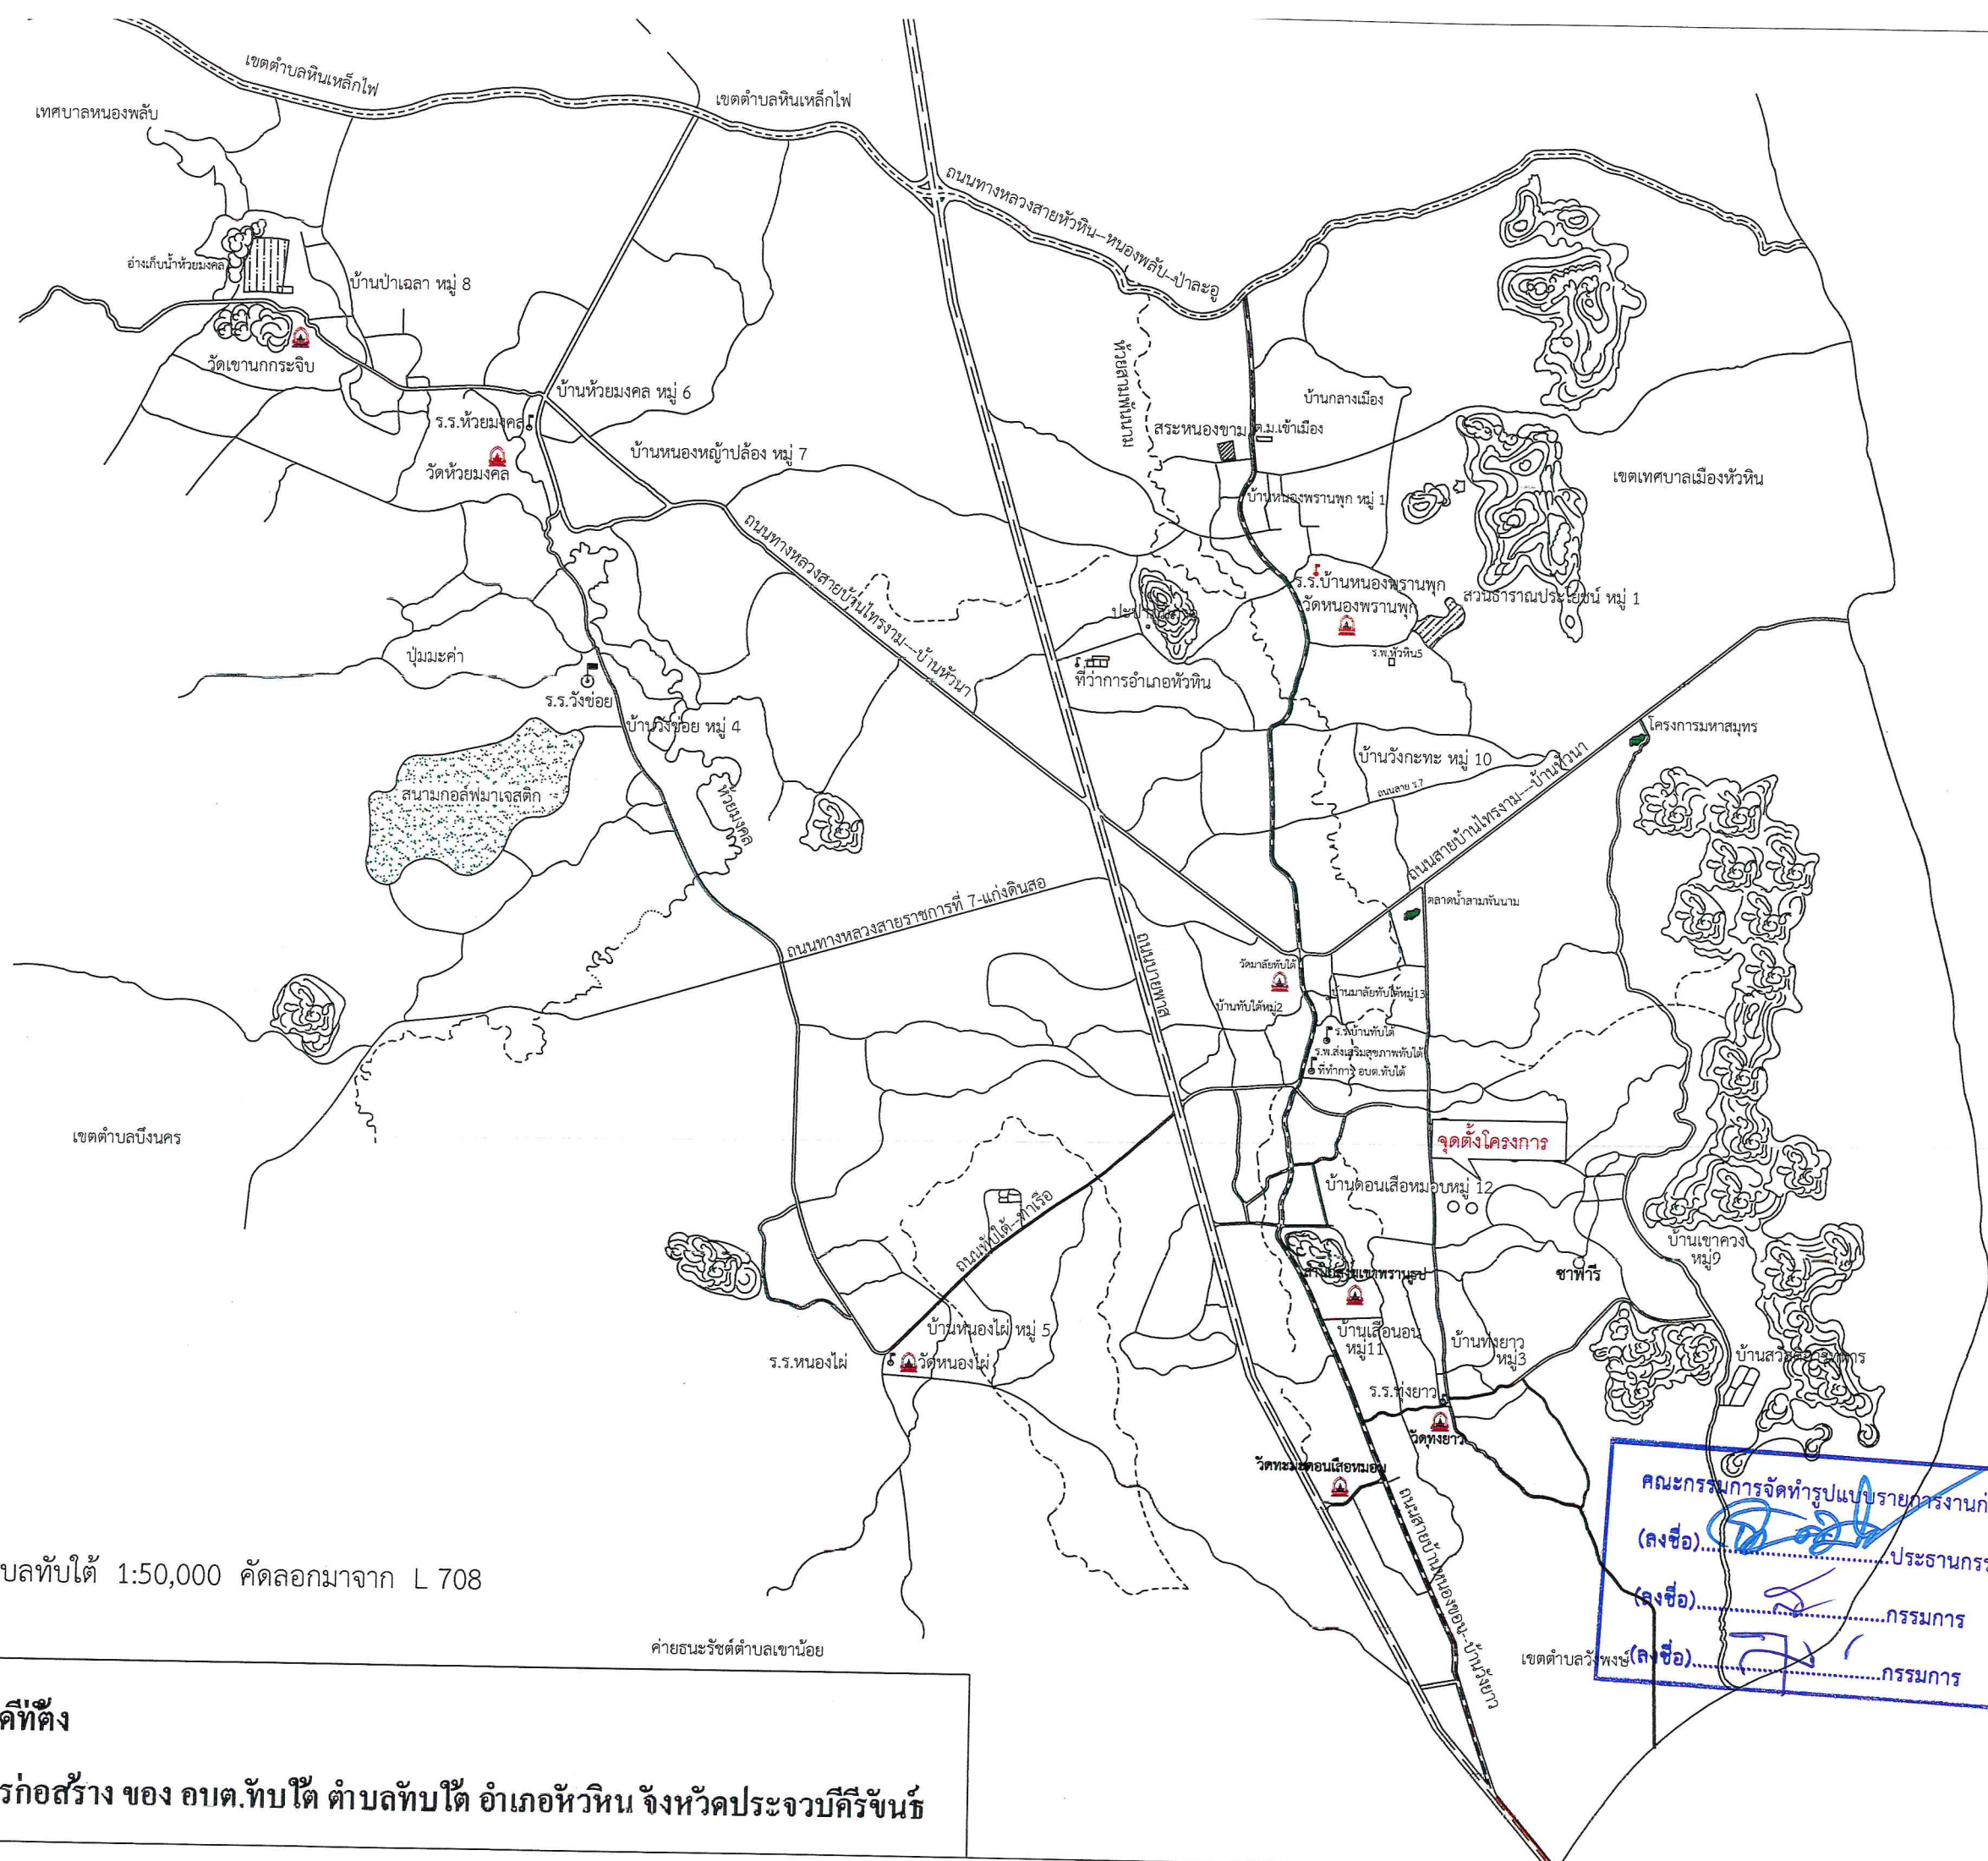

คณะกรรมการจัดทำรูปแบบรายการงานก่อสร้าง
(ลงชื่อ).....ประธานกรรมการ
(ลงชื่อ).....กรรมการ
(ลงชื่อ).....กรรมการ

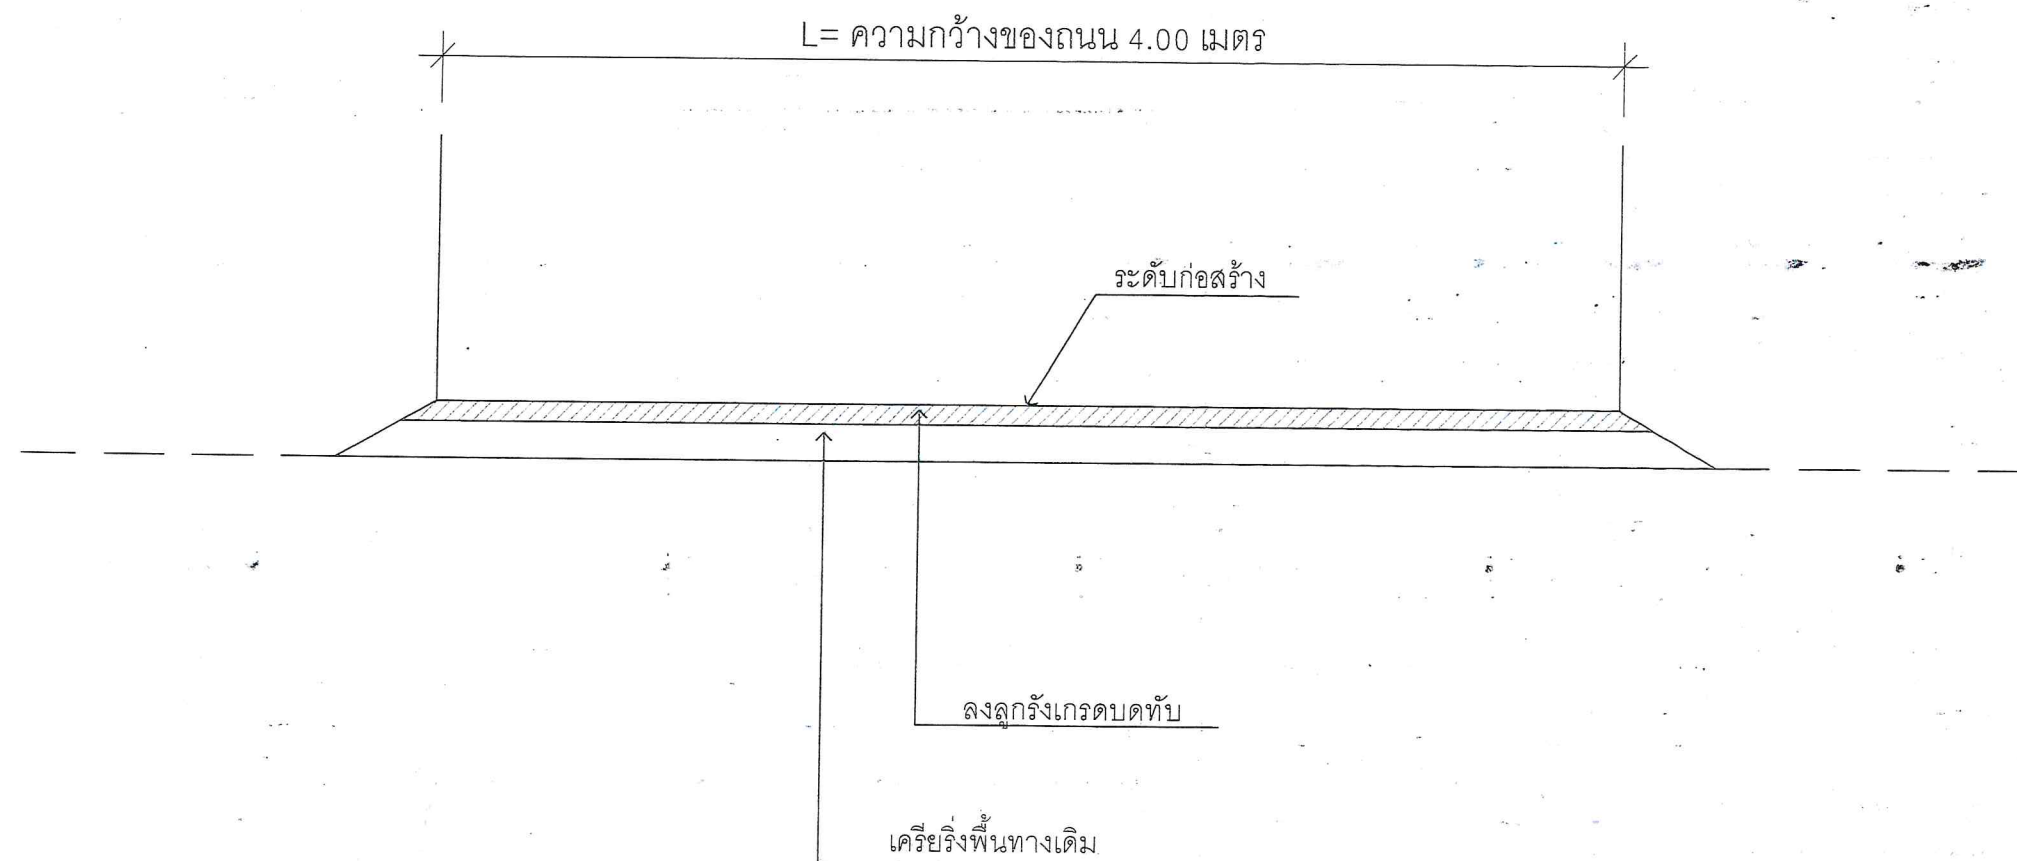

รูปตัดแสดงโครงสร้างถนน

SCALE

NOT TO A SCALE



องค์การบริหารส่วนตำบลทับใต้

ชื่อแบบ
แบบมาตรฐาน
โครงการก่อสร้างถนนลูกรัง
สายนาตาเดียว หมู่ 12 บ้านดอนเลื้อหมอบ
ตำบลทับใต้ อำเภอหัวหิน จังหวัดประจวบคีรีขันธ์

เจ้าของโครงการ :
องค์การบริหารส่วนตำบลทับใต้

สำรวจ/เขียนแบบ
ลงชื่อ.....
(นาย สุเมธ เลียงใหญ่)
นายช่างโยธาปฏิบัติงาน

ออกแบบ
ลงชื่อ.....

ตรวจแบบ
ลงชื่อ.....
(นาย พงษ์ศักดิ์ โปวีสุวรรณ)
หัวหน้าฝ่ายก่อสร้างและซ่อมบำรุง


ตรวจแบบ
ลงชื่อ.....
(นาย สวัสดิ์ เห็นแก้ว)
ผู้อำนวยการกองช่าง

เห็นชอบ
ลงชื่อ.....
(นาย ชัยวัฒน์ ศรีพงษ์ทรัพย์)
ปลัดองค์การบริหารส่วนตำบลทับใต้

อนุมัติ
ลงชื่อ.....
(นาย ชัยวัฒน์ เกิดทอง)
นายกองค์การบริหารส่วนตำบลทับใต้

NOSCALE

คณะกรรมการจัดทำรูปแบบรายการงานก่อสร้าง
(ลงชื่อ).....
(ลงชื่อ).....
(ลงชื่อ).....
(ลงชื่อ).....

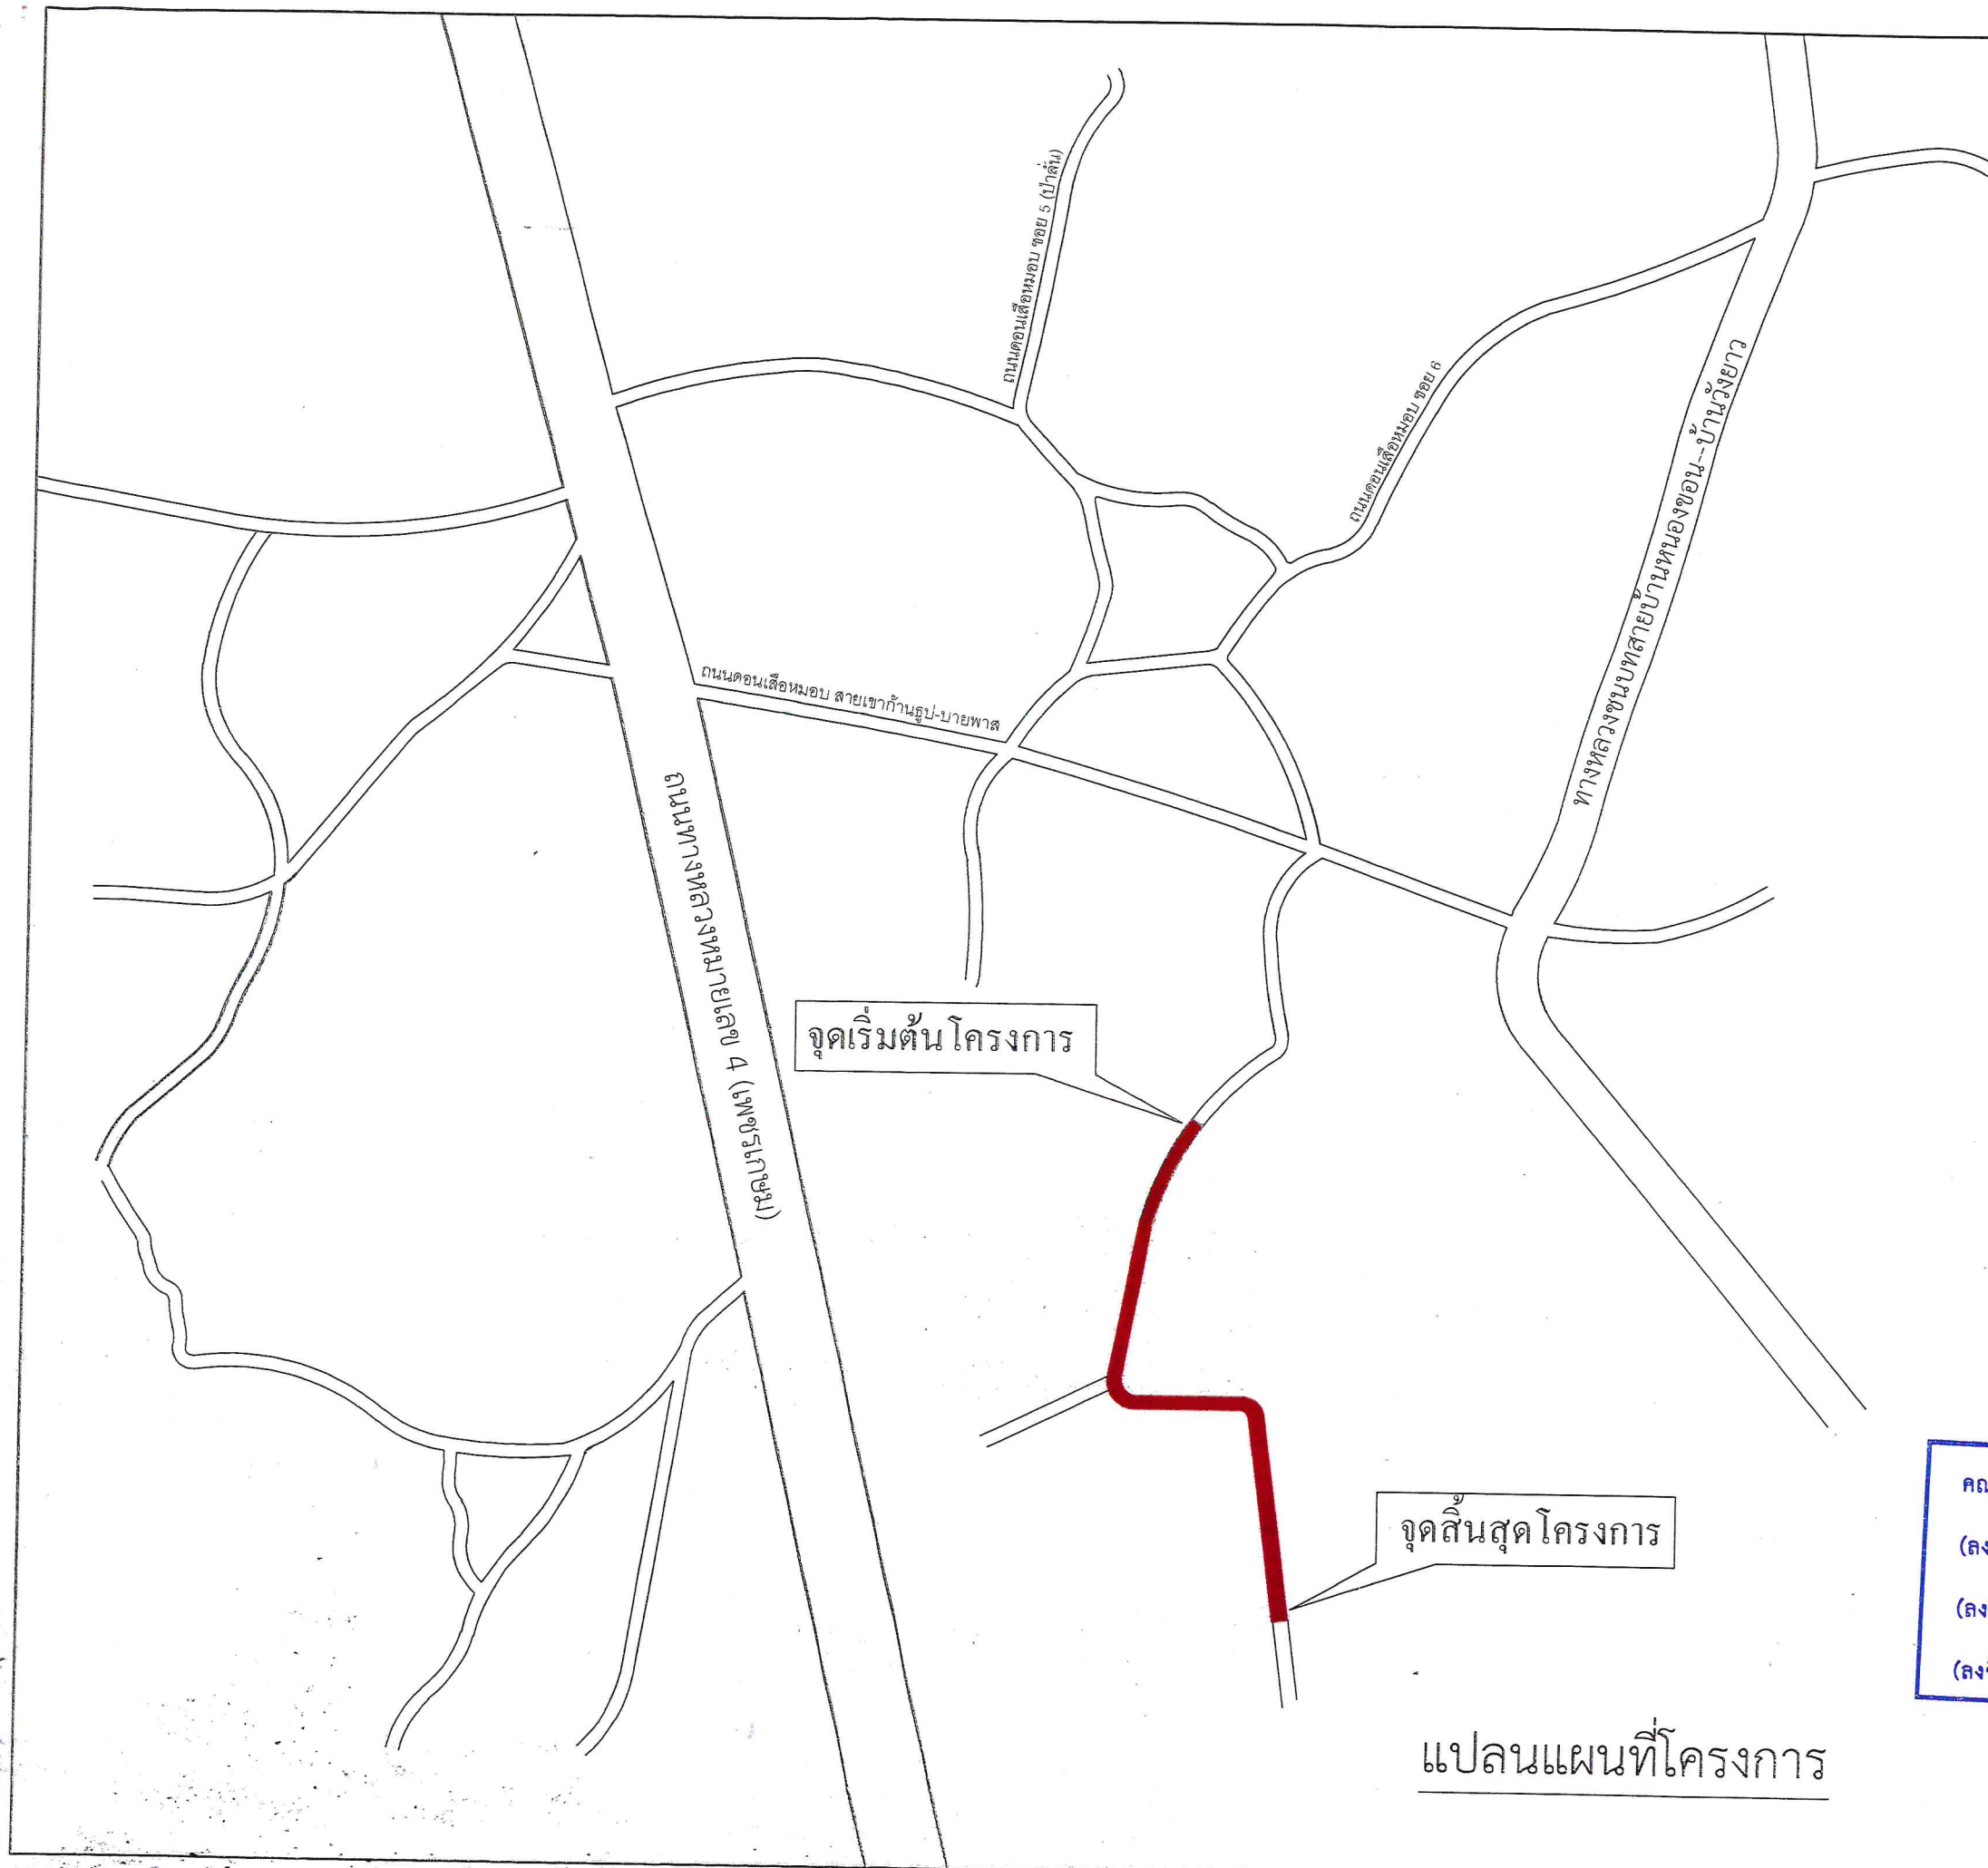

แปลนแผนที่โครงการ

คณะกรรมการจัดทำรูปแบบรายการงานก่อสร้าง
 (ลงชื่อ).....ประธานกรรมการ
 (ลงชื่อ).....กรรมการ
 (ลงชื่อ).....กรรมการ

 องค์การบริหารส่วนตำบลทับใต้	
ชื่อแบบ แบบมาตรฐาน โครงการก่อสร้างถนนลูกรัง สายนาตาเดียว หมู่ 12 บ้านคอนเลียมอบ ตำบลทับใต้ อำเภอหัวหิน จังหวัดประจวบคีรีขันธ์	เจ้าของโครงการ : องค์การบริหารส่วนตำบลทับใต้
ลสำรวจ/เขียนแบบ ลงชื่อ..... (นาย สุเมธ เลียงใหญ่) นายช่างโยธาปฏิบัติงาน	
ออกแบบ ลงชื่อ.....	
ตรวจสอบ ลงชื่อ..... (นาย พงศศักดิ์ ไบร้สุวรรณ) หัวหน้าฝ่ายก่อสร้างและซ่อมบำรุง	
ตรวจสอบ ลงชื่อ..... (นาย สรวิศ เห็นแก้ว) ผู้อำนวยการกองช่าง	
เห็นชอบ ลงชื่อ..... นายธัญเทพ ศิริพงษ์ไพฑูริย์ ปลัดองค์การบริหารส่วนตำบลทับใต้	
อนุมัติ ลงชื่อ..... (นาย เขวาร์ตน์ เกิดทอง) นายกองค์การบริหารส่วนตำบลทับใต้	
NCSCALE	