



โครงการก่อสร้างถนนคอนกรีตเสริมเหล็ก  
สายหนองเกตุ หมู่ 7 บ้านหนองหญ้าปล้อง  
ตำบลทับใต้ อำเภอหัวหิน จังหวัดประจวบคีรีขันธ์

คณะกรรมการจัดทำงบประมาณก่อสร้าง
(ลงชื่อ).....ประธานกรรมการ
(ลงชื่อ).....กรรมการ
(ลงชื่อ).....กรรมการ

ผิวจราจร กว้าง 4 เมตร ยาว 155 เมตร หน้า 0.15 เมตร หรือพื้นที่เทคอนกรีตไม่น้อยกว่า 620 ตารางเมตร



แผนที่ตำบลทับใต้ 1:50,000 คัดลอกมาจาก L 708


ค่ายธนรัชต์ตำบลเขาน้อย

คณะกรรมการจัดทำรูปแบบรายการงานก่อสร้าง  
 (ลงชื่อ).....ประธานกรรมการ  
 (ลงชื่อ).....กรรมการ  
 (ลงชื่อ).....กรรมการ




องค์การบริหารส่วนตำบลทับใต้

**แผนที่จุดที่ตั้ง**  
**โครงการก่อสร้าง ของ อบต.ทับใต้ ตำบลทับใต้ อำเภอหัวหิน จังหวัดประจวบคีรีขันธ์**

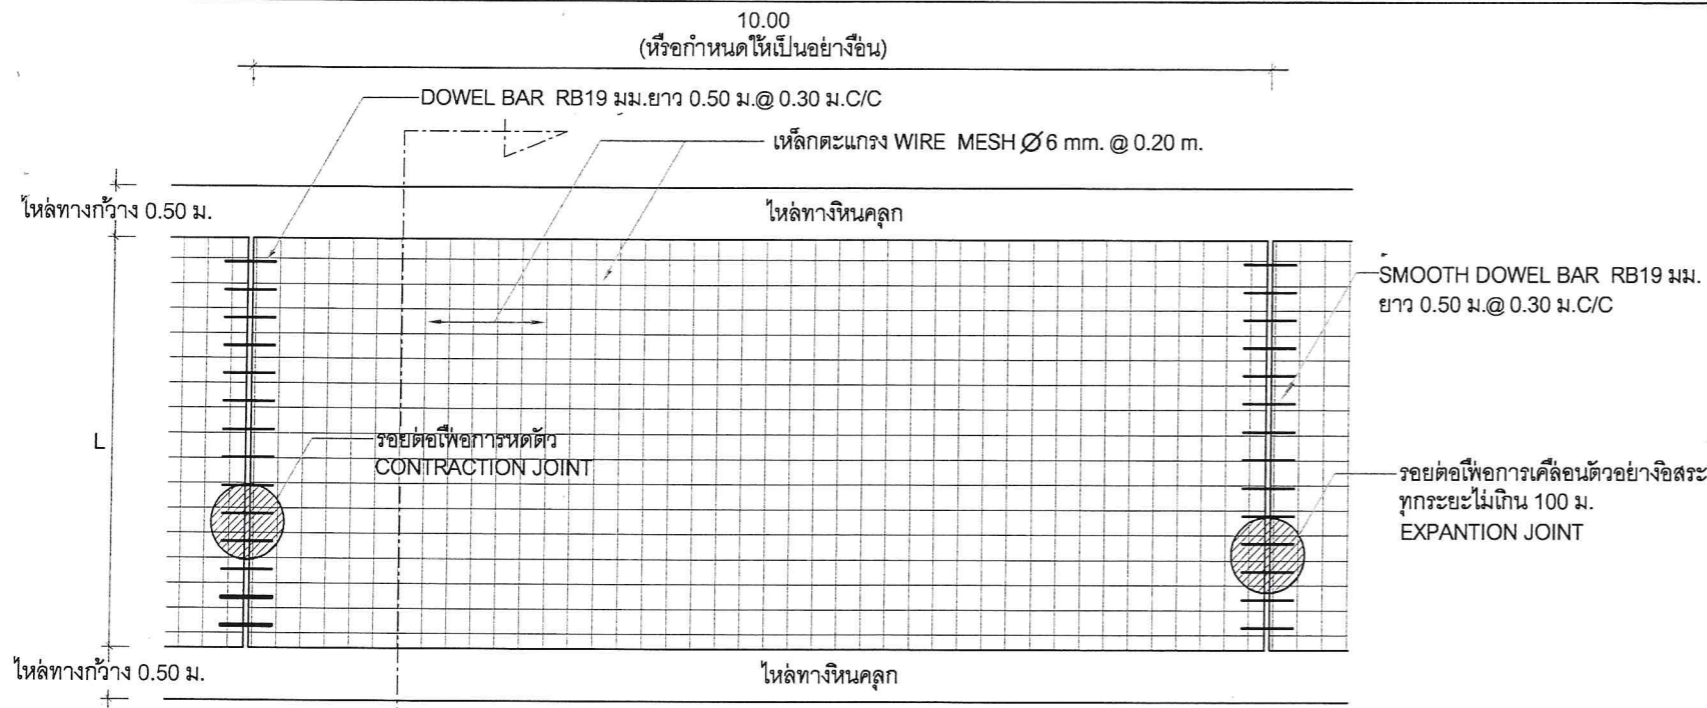

แปลนแสดงการเสริมเหล็กถนน คสล.


NOT TO SCALE

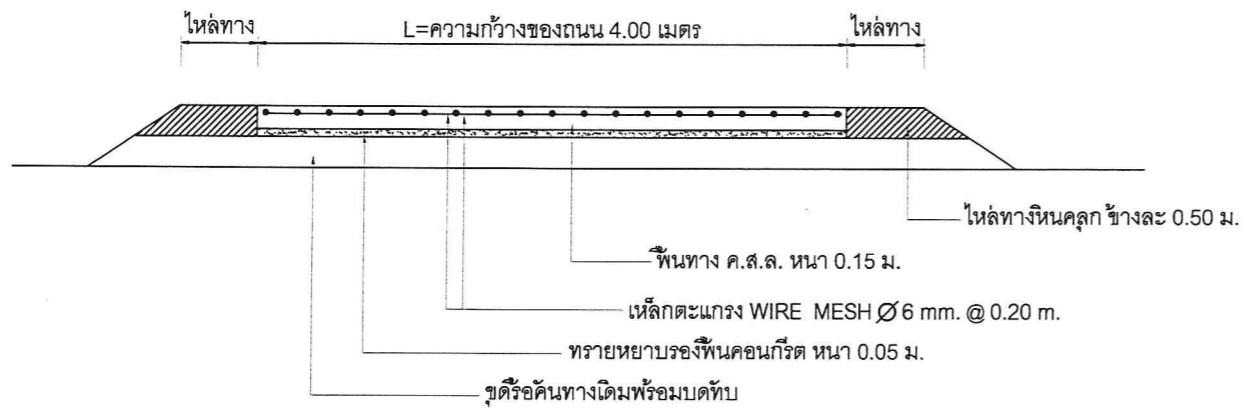

รายการก่อสร้างถนน คสล. ในหมู่บ้าน


1. ผิวดคอนกรีต ให้ใช้คอนกรีตที่มีกำลังอัดประลัยของแท่งคอนกรีตตัวอย่างรูปลูกบาศก์ขนาด 15x15x15 ซม. ต้องไม่น้อยกว่า 280 ksc/ที่อายุ 28 วัน
2. ค่าการยุบตัวของคอนกรีต (slump) ไม่มากกว่า 7.5 ซม. ± 2.5 ซม.
3. EXPANSION JOINT จะใช้เฉพาะกรณีที่มีเชื่อมต่อกับโครงสร้างที่มีฐานจากมั่นคงหรือบริเวณทางแยกที่เป็นถนนคอนกรีต
4. คุณสมบัติของวัสดุและวิธีการก่อสร้าง นอกเหนือจากที่ระบุไว้ในแบบ ให้เป็นไปตามมาตรฐานงานก่อสร้างขององค์การบริหารส่วนตำบล เฉพาะในส่วนที่เกี่ยวข้องเท่านั้น
5. มิติเป็น " เมตร" ยกเว้นที่ระบุเป็นอย่างอื่น

6. การทำผิวหน้าให้หยาบ ให้ทำโดยลากแปรงกวาดจากขอบด้านหนึ่งไปยังขอบอีกด้านหนึ่งอย่างสม่ำเสมอ และให้เหลืออมกันโดยร่องที่เกิดจะต้องลึกไม่เกิน 2 มม.
7. ถนน ค.ส.ล.รับน้ำหนักบรรทุกไม่เกิน 15 ตัน (รถ 2 เพลา 4 ล้อ ยาง 6 เส้น) เหมาะสำหรับการก่อสร้างถนนภายในหมู่บ้าน ที่ปริมาตรการจราจรต่ำ ไม่เกิน 200 คัน/วัน
8. ผู้รับจ้างจะต้องใช้วัสดุประเภทที่ผลิตหรือครุภัณฑ์ที่จะใช้ในทางก่อสร้างเป็นวัสดุที่ผลิตภายในประเทศ โดยต้องใช้น้อยกว่าร้อยละ 60 ของมูลค่าวัสดุที่จะใช้ในทางก่อสร้างทั้งหมดตามสัญญา และใช้เหล็กที่ผลิตภายในประเทศ ไม่น้อยกว่าร้อยละ 90 ของปริมาณเหล็กที่ต้องใช้ทั้งหมดตามสัญญา
9. ผู้รับจ้างที่จะต้องดำเนินการจัดทำแผนการใช้วัสดุที่ผลิตภายในประเทศ และแผนการใช้เหล็กที่ผลิตภายในประเทศ (ต้องมีรายละเอียดตามความในตามความในข้อ 5.1 ของระเบียบกระทรวงมหาดไทยว่าด้วยการบริหารส่วนตำบลฉบับที่ 16 พ.ศ. 2565) โดยจะจัดส่งให้ องค์การบริหารส่วนตำบลได้ ภายใน 60 วัน นับถัดจากวันที่ได้ลงนามในสัญญาจ้างหรือสัญญาจ้างก่อสร้าง ยกเว้นกรณีที่มีการจ้างก่อสร้างและงานจ้างที่มีใช้งานก่อสร้าง ที่มีสัญญาอายุไม่เกิน 60 วัน หรือกรณีที่มีวงเงินจัดจ้างไม่เกิน 500,000 บาท ผู้รับจ้างไม่ต้องจัดทำแผนการใช้วัสดุที่ผลิตภายในประเทศ และแผนการใช้เหล็กที่ผลิตภายในประเทศ

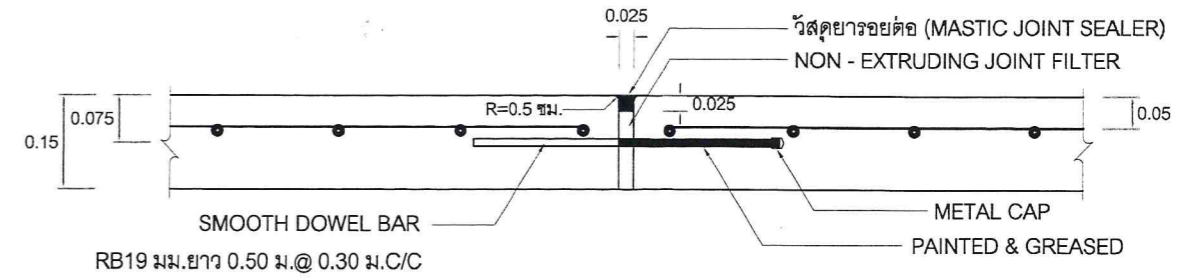


ขยายรอยต่อ EXPANSION JOINT

NOT TO SCALE

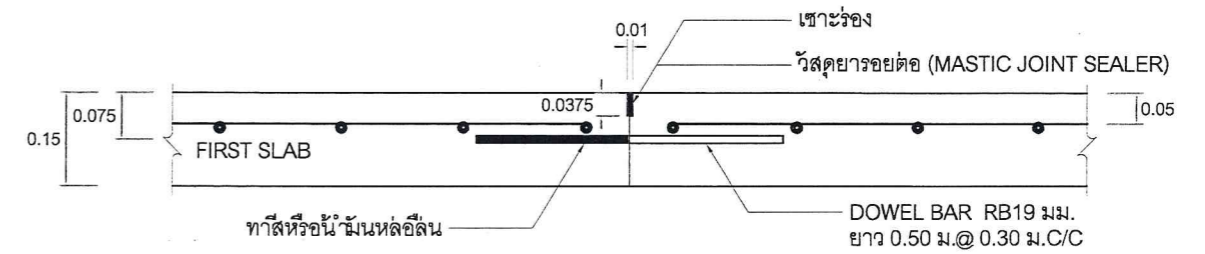

ขยายรอยต่อ CONSTRUCTION JOINT

NOT TO SCALE

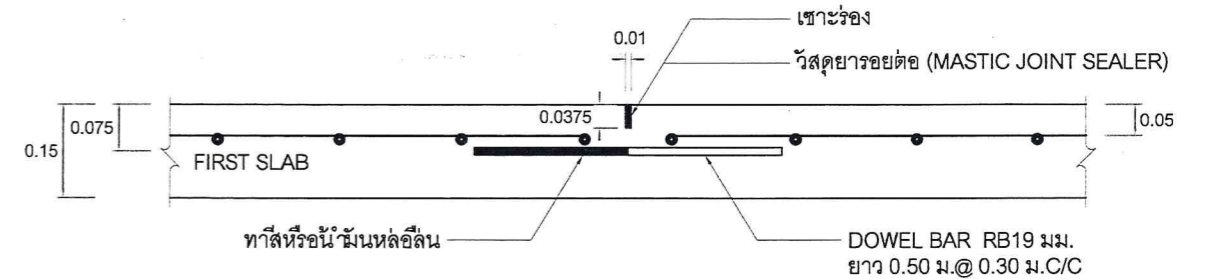

ขยายรอยต่อ CONSTRUCTION JOINT


คณะกรรมการผู้ควบคุมการก่อสร้าง  
(ลงชื่อ).....ประธานกรรมการ  
(ลงชื่อ).....กรรมการ

นาย.....  
นาย.....



องค์การบริหารส่วนตำบลทับใต้

ชื่อแบบ แบบมาตรฐาน ถนนคอนกรีตเสริมเหล็ก ความกว้าง 4.00 เมตร (รับน้ำหนักบรรทุก ไม่เกิน 15 ตัน)	แสดงแบบ แปลนและรูปตัดถนน ค.ส.ล.แบบมีรอยต่อตามยาว (กรณีมีไหล่ทางและชั้นรองพื้นทาง)	ลงชื่อ.....เขียนแบบ	ลงชื่อ.....ตรวจแบบ	ลงชื่อ.....เห็นชอบ	อนุมัติ
		นายเอกภักดิ์ นิธิโนล (ผู้ช่วยนายช่างโยธา)	นายพงษ์ศักดิ์ ไม้สุวรรณ (หัวหน้าฝ่ายก่อสร้างและซ่อมบำรุง)		
สถานที่ก่อสร้าง: ตามแผนที่ตั้งโครงการ	ลงชื่อ.....สำรวจ	ลงชื่อ.....รับรองแบบ	ลงชื่อ.....ตรวจแบบ	นายสวัสดิ์ เห็นแก้ว ปลัดองค์การบริหารส่วนตำบลทับใต้ ปฏิบัติหน้าที่ นายกองค์การบริหารส่วนตำบลทับใต้	นายสวัสดิ์ เห็นแก้ว ปลัดองค์การบริหารส่วนตำบลทับใต้ ปฏิบัติหน้าที่ นายกองค์การบริหารส่วนตำบลทับใต้
	นายเอกภักดิ์ นิธิโนล (ผู้ช่วยนายช่างโยธา)	นางสาวสวัสดิ์ เรืองรอง สย. 11786 หัวหน้าฝ่ายควบคุมอาคารเทศบาลเมืองหัวหิน	นายสวัสดิ์ เห็นแก้ว (ผู้อำนวยการกองช่าง)		

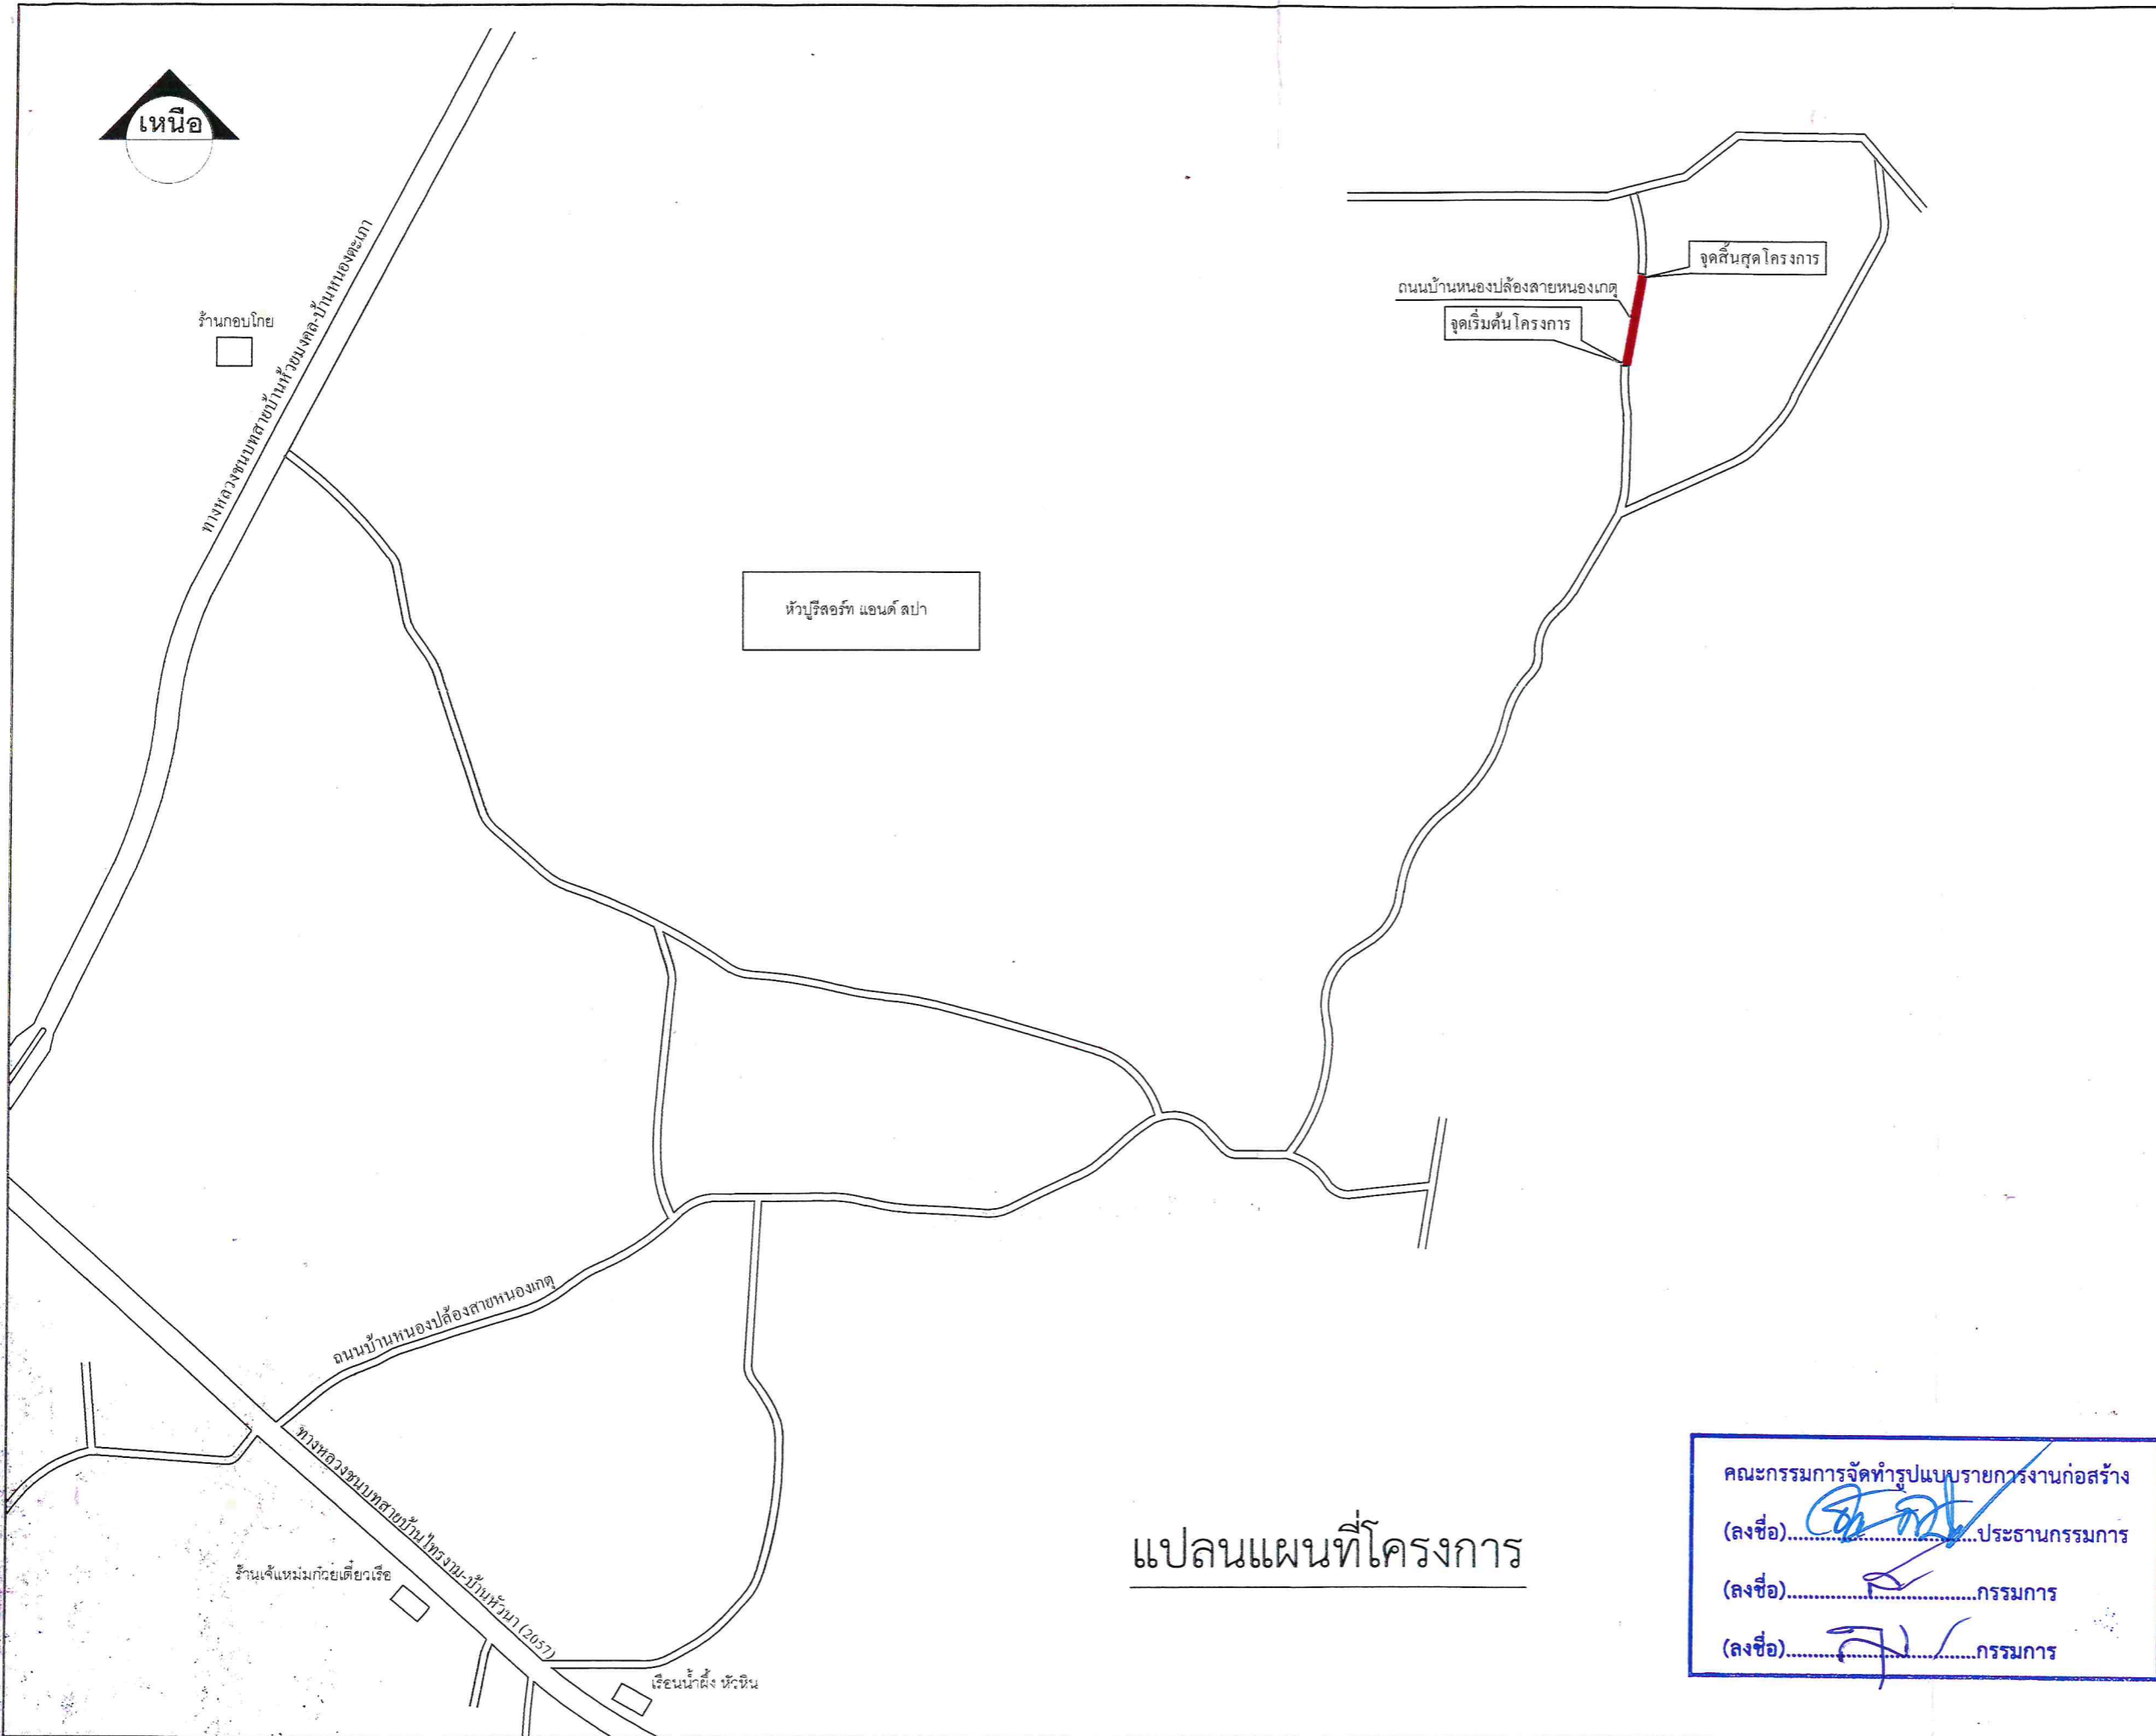

แปลนแผนที่โครงการ

คณะกรรมการจัดทำรูปแบบรายการงานก่อสร้าง  
 (ลงชื่อ).....ประธานกรรมการ  
 (ลงชื่อ).....กรรมการ  
 (ลงชื่อ).....กรรมการ



องค์การบริหารส่วนตำบลทับใต้

ชื่อแบบ  
 แบบมาตรฐาน  
 โครงการก่อสร้างถนนคอนกรีต  
 สายหนองเกตุ หมู่ 7 บ้านหนองหญ้าปล้อง  
 ตำบลทับใต้ อำเภอหัวหิน จังหวัดประจวบคีรีขันธ์

เจ้าของโครงการ :  
 องค์การบริหารส่วนตำบลทับใต้

สำรวจ/เขียนแบบ  
 ลงชื่อ.....  
 (นาย สุเมธ เลียงใหญ่)  
 นายช่างโยธาปฏิบัติงาน

ออกแบบ  
 ลงชื่อ.....

ตรวจแบบ  
 ลงชื่อ.....  
 (นาย พงศ์ศักดิ์ ไบวสุวรรณ)  
 หัวหน้าฝ่ายก่อสร้างและซ่อมบำรุง

ตรวจแบบ  
 ลงชื่อ.....  
 (นาย สรวิศ เ็นแก้ว)  
 ผู้อำนวยการกองช่าง

เห็นชอบ  
 ลงชื่อ.....  
 (นาย อภิเทพ สิริพงษ์ไชย)  
 ปลัดองค์การบริหารส่วนตำบลทับใต้

อนุมัติ  
 ลงชื่อ.....  
 (นาย เขาวรัตน์ เกิดทอง)  
 นายกองค์การบริหารส่วนตำบลทับใต้