




โครงการก่อสร้างถนนคอนกรีตเสริมเหล็ก
ซอย 3 (บ้านนายมนัส) หมู่ 12 บ้านดอนเลื้อหมอบ
ตำบลทับใต้ อำเภอหัวหิน จังหวัดประจวบคีรีขันธ์
โดยทำการก่อสร้างตามแบบ อบต.ทับใต้


คณะกรรมการจัดทำรูปแบบรายการงานก่อสร้าง
(ลงชื่อ).....ประธานกรรมการ
(ลงชื่อ).....กรรมการ
(ลงชื่อ).....กรรมการ

ผิวจราจร กว้าง 4 เมตร ยาว 97 เมตร หนา 0.15 เมตร หรือพื้นที่เทคอนกรีตไม่น้อยกว่า 388 ตารางเมตร
ไหล่ทางหินคลุกตามสภาพ ติดตั้งป้ายโครงการ จำนวน 1 ป้าย

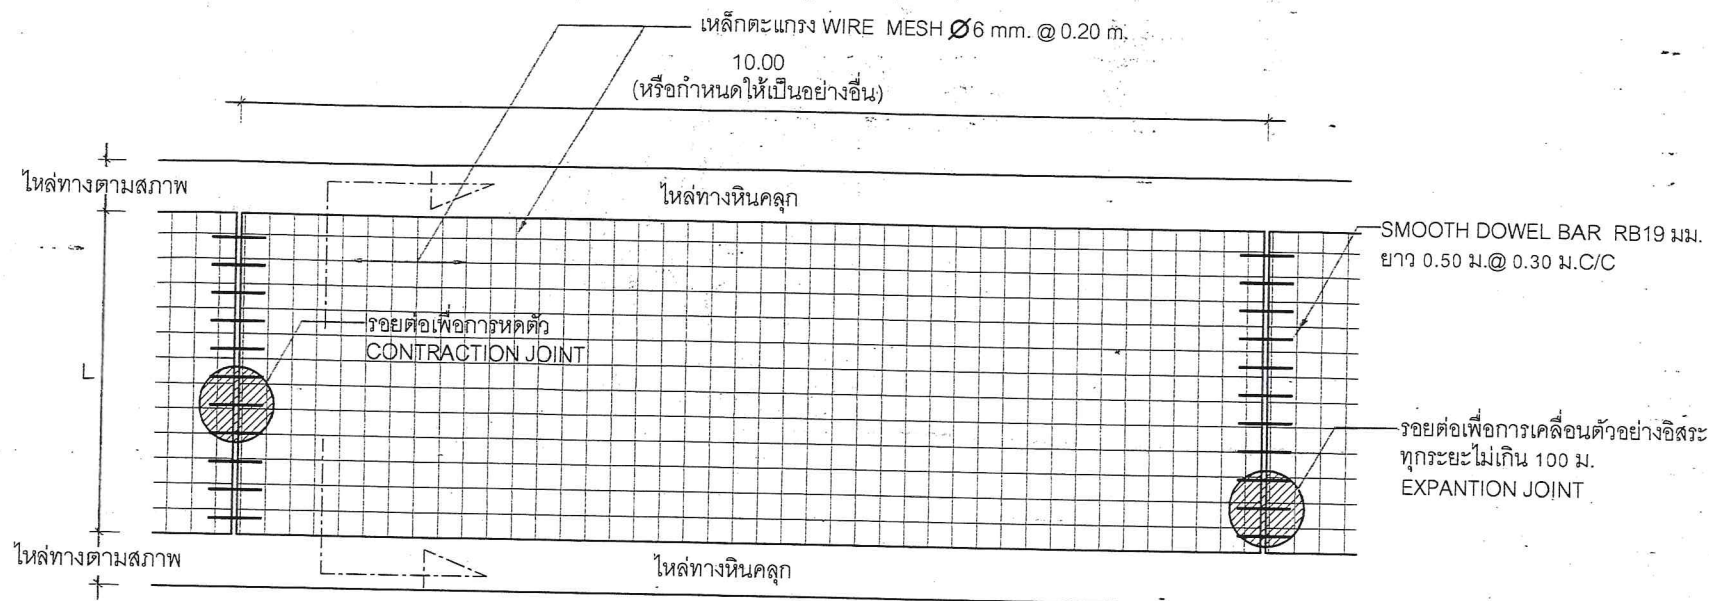

แปลนแสดงการเสริมเหล็กถนน คสล.


NOT TO SCALE

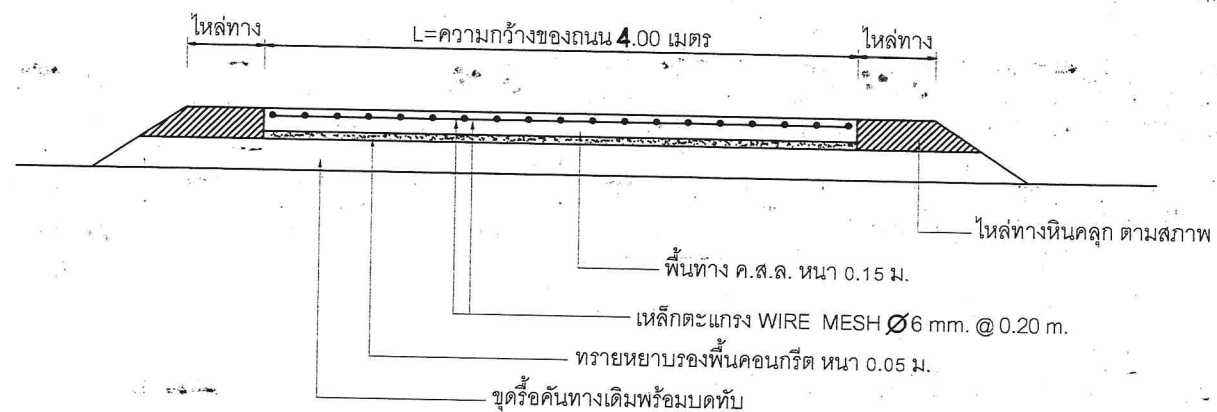

รายการก่อสร้างถนน คสล. ในหมู่บ้าน


1. ผิวคอนกรีต ให้ใช้คอนกรีตที่มีกำลังอัดประลัยของแท่งคอนกรีตตัวอย่างรูปลูกบาศก์ขนาด 15x15x15 ซม. ต้องไม่น้อยกว่า 280 ksc ที่อายุ 28 วัน
2. ค่าการยุบตัวของคอนกรีต (slump) ไม่มากกว่า 7.5 ซม. ± 2.5 ซม.
3. EXPANSION JOINT จะใช้เฉพาะกรณีที่ไม่เชื่อมต่อกับโครงสร้างที่มีฐานรากมั่นคงหรือบริเวณทางแยกที่เป็นถนนคอนกรีต
4. คุณสมบัติของวัสดุและวิธีการก่อสร้าง นอกเหนือจากที่ระบุไว้ในแบบ ให้เป็นไปตามมาตรฐานงานก่อสร้างขององค์การบริหารส่วนตำบล เฉพาะในส่วนที่เกี่ยวข้องเท่านั้น
5. มิติเป็น " เมตร " ยกเว้นที่ระบุเป็นอย่างอื่น

6. การทำผิวหน้าให้เรียบ ให้ทำโดยลากแปรงกวาดจากขอบด้านหนึ่งไปยังขอบอีกด้านหนึ่งอย่างสม่ำเสมอ และให้เลื่อมกันโดยร่องที่เกิดจะต้องลึกไม่เกิน 2 มม.
7. ถนน ค.ส.ล. รับน้ำหนักบรรทุกทุกไม่เกิน 15 ตัน (รถ 2 เพลา 4 ล้อ ยาง 6 เส้น) เหมาะสำหรับการก่อสร้างถนนภายในหมู่บ้าน ที่ปริมาณการจราจรต่ำ ไม่เกิน 200 คัน/วัน
8. ผู้รับจ้างจะต้องใช้วัสดุประเภทฟลุตหรือครุภัณฑ์ที่จะใช้ในงานก่อสร้างเป็นวัสดุที่ผลิตภายในประเทศ โดยต้องใช้ไม่น้อยกว่าร้อยละ 60 ของมูลค่าวัสดุที่จะใช้ในงานก่อสร้างทั้งหมดตามสัญญา และใช้เหล็กที่ผลิตภายในประเทศไม่น้อยกว่าร้อยละ 90 ของปริมาณเหล็กที่ต้องใช้ทั้งหมดตามสัญญา
9. ผู้รับจ้างที่จะต้องดำเนินการจัดทำแผนการใช้วัสดุที่ผลิตภายในประเทศ และแผนการใช้เหล็กที่ผลิตภายในประเทศ (ตั้งมีรายละเอียดตามความในตามความในหนังสือ คณะกรรมการวิวินิจฉัย ด้านที่ 3 ที่ กค. (กวจ) 0405.2/ว 78 ลงวันที่ 31 มกราคม 2565) โดยจะจัดส่งให้องค์การบริหารส่วนตำบลได้ ภายใน 60 วัน นับถัดจากวันที่ได้ลงนามในสัญญาจ้างหรือสัญญาจ้างก่อสร้าง ยกเว้น กรณีที่งานจ้างก่อสร้างและงานจ้างที่มีใช้งานก่อสร้าง ที่มีสัญญาอายุไม่เกิน 60 วัน หรือกรณีที่วงเงินจัดจ้างไม่เกิน 500,000 บาท ผู้รับจ้างไม่ต้องจัดทำแผนการใช้วัสดุที่ผลิตภายในประเทศ และแผนการใช้เหล็กที่ผลิตภายในประเทศ

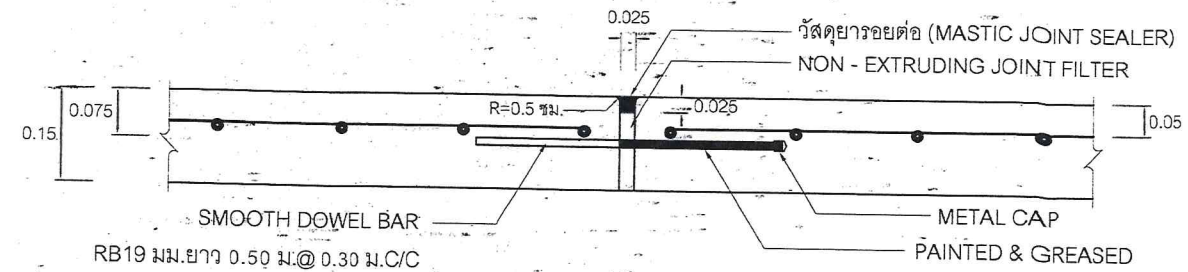


ขยายรอยต่อ EXPANSION JOINT

NOT TO SCALE

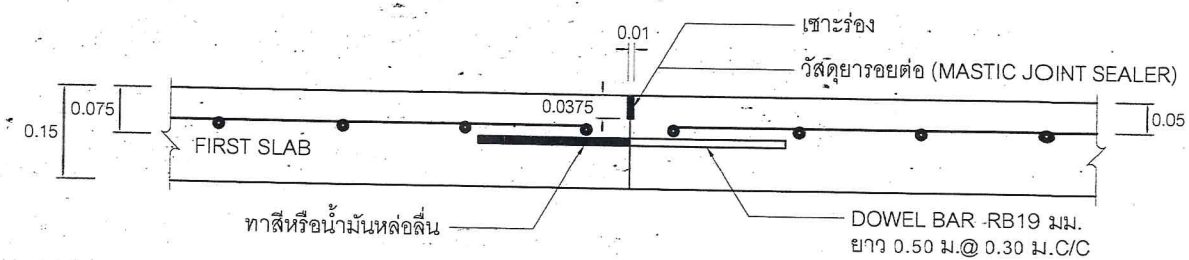

ขยายรอยต่อ CONSTRUCTION JOINT

NOT TO SCALE

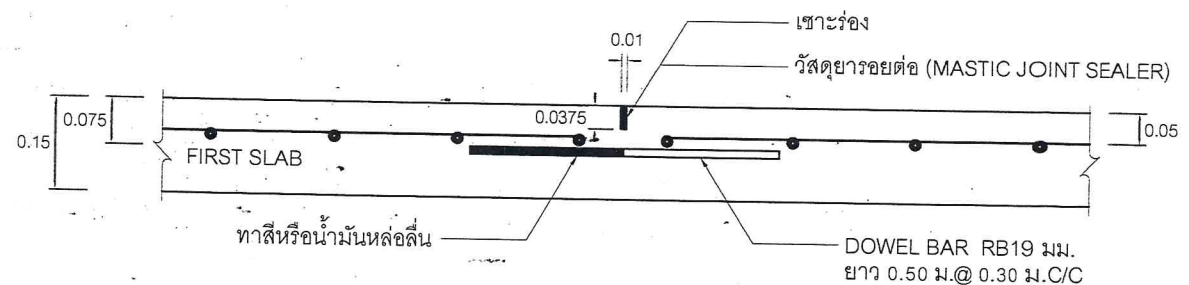

ขยายรอยต่อ CONSTRUCTION JOINT

คณะกรรมการจัดทำแบบรายการงานก่อสร้าง
(ลงชื่อ).....ประธานกรรมการ
(ลงชื่อ).....กรรมการ
(ลงชื่อ).....กรรมการ



องค์การบริหารส่วนตำบลทับใต้

ชื่อแบบ
แบบมาตรฐาน ถนนคอนกรีตเสริมเหล็ก
ความกว้าง 4.00 เมตร
(รับน้ำหนักบรรทุกทุก ไม่เกิน 15 ตัน)

สถานที่ก่อสร้าง:
ตามแผนที่ตั้งโครงการ

แสดงแบบ
แปลนและรูปตัดถนน ค.ส.ล. แบบมีรอยต่อตามยาว
(กรณีมีโหลทางและชั้นรองพื้นทาง)

ลงชื่อ.....สำรวจ
นายเอกภักดิ์ เนื่อนิล
(ผู้ช่วยนายช่างโยธา)

ลงชื่อ.....เขียนแบบ
นายเอกภักดิ์ เนื่อนิล
(ผู้ช่วยนายช่างโยธา)


ลงชื่อ.....รับรองแบบ
นางสาวสลวิ เรืองรอง สย. 11786
หัวหน้าฝ่ายควบคุมอาคารเทศบาลเมืองหัวหิน

ลงชื่อ.....สำรวจแบบ
นายพญศักดิ์ ภิรมสุวรรณ
(หัวหน้าฝ่ายก่อสร้างและซ่อมบำรุง)


ลงชื่อ.....ตรวจสอบแบบ
นายสรวิศ เห็นแก้ว
(ผู้อำนวยการกองช่าง)

ลงชื่อ.....เห็นชอบ
นายสรวิศ เห็นแก้ว
ผู้อำนวยการกองช่าง ศึกษาราชการแทน
ปลัดองค์การบริหารส่วนตำบลทับใต้ ปฏิบัติหน้าที่
นายกองค์การบริหารส่วนตำบลทับใต้

อนุมัติ
ลงชื่อ.....เห็นชอบ
นายสรวิศ เห็นแก้ว
ผู้อำนวยการกองช่าง ศึกษาราชการแทน
ปลัดองค์การบริหารส่วนตำบลทับใต้ ปฏิบัติหน้าที่
นายกองค์การบริหารส่วนตำบลทับใต้

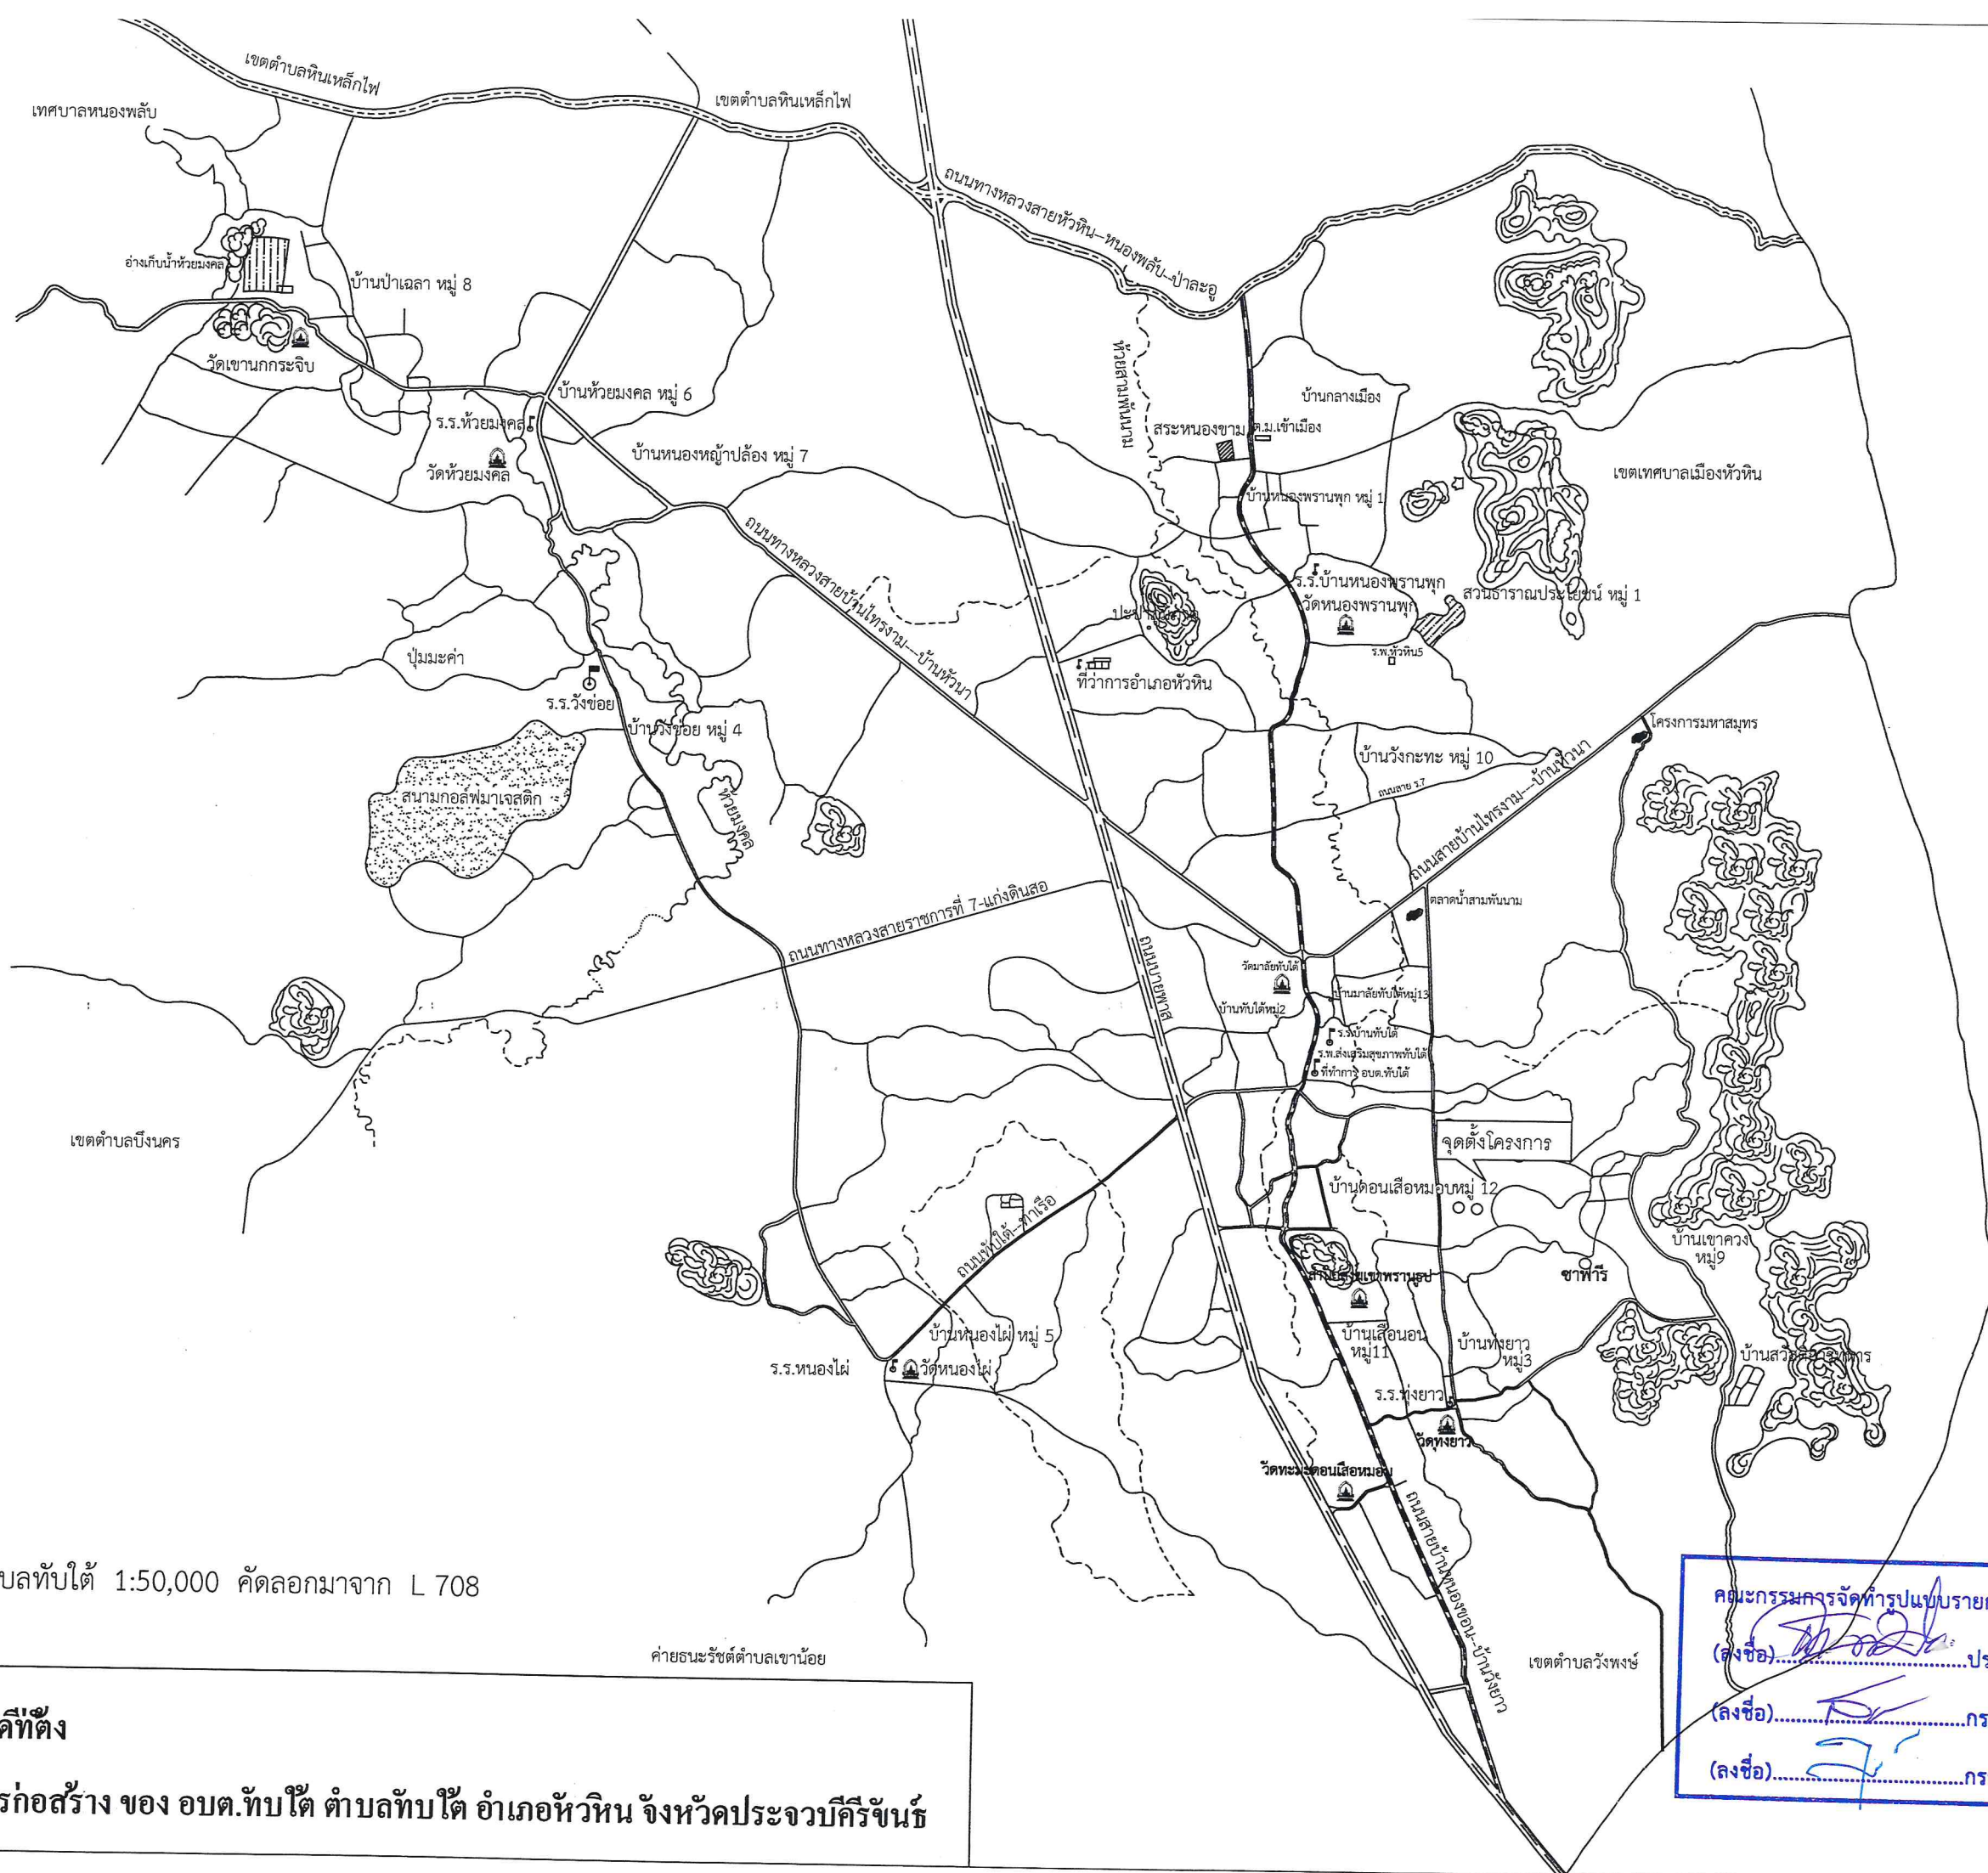

ค่ายพระราชต์ตำบลเขาน้อย

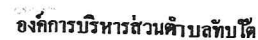

โครงการก่อสร้าง ของ อบต.ทับใต้ ตำบลทับใต้ อำเภอหัวหิน จังหวัดประจวบคีรีขันธ์

(ลงชื่อ).....กรรมการ



องค์การบริหารส่วนตำบลทับใต้

สัญลักษณ์

รายละเอียด



หลอดไฟ FLUORESCENT ขนาด 1 x 36 w. พร้อมอุปกรณ์ครบชุด ติดเสาไฟฟ้า



สถานที่ตั้ง

แผนที่ถนน หมู่ 12 บ้านดอนเสือหมอบ และจุดติดตั้งโคมไฟส่องสว่างถนนสาธารณะ



จุดสิ้นสุดโครงการ

จุดเริ่มต้นโครงการ

คณะกรรมการจัดทำรูปแบบรายการงานก่อสร้าง
(ลงชื่อ).....ประธานกรรมการ
(ลงชื่อ).....กรรมการ
(ลงชื่อ).....กรรมการ