



องค์การบริหารส่วนตำบลทับใต้

โครงการวางท่อระบายน้ำ คสล. ซอย3-กลางหมู่บ้าน หมู่13

คณะกรรมการจัดทำรูปแบบขออนุญาตก่อสร้าง
(ลงชื่อ).....ประธานกรรมการ
(ลงชื่อ).....กรรมการ
(ลงชื่อ).....ผู้จัดทำขออนุญาต




รายการประกอบแบบ

1. คอนกรีตผสมเสร็จ ทรงลูกบาศก์ 280 กก/ตร.ซม.
2. การทดสอบค่าของกำลังคอนกรีตเมื่ออายุ 7 วัน ค่ากำลังอัดคอนกรีต ของแต่ละก้อนต้องไม่น้อยกว่าร้อยละ 70 ของค่าที่กำหนดเมื่ออายุครบ 28 วัน
3. เหล็กเสริมให้ใช้มาตรฐาน มอก.20 และ มอก.24 หรือ เทียบเท่า
4. การทำผิวหน้าคอนกรีตให้หยาบ ให้ทำโดยลากไม้แปรงกวาดจากขอบด้านหนึ่งไปยังขอบอีกด้านหนึ่งโดยร่องที่เกิดจะต้องลึกไม่เกิน 2 มม.
5. ผู้รับจ้างต้องตรวจสอบแนวก่อสร้างก่อนดำเนินการ หากพบว่าขัดแย้งกับแบบแปลนกำหนด ให้แจ้งผู้ควบคุมงาน เพื่อดำเนินการตรวจสอบ แก้ไข ก่อนทำการก่อสร้าง
6. ในกรณีเกิดปัญหาและ/หรือเกิดการเปลี่ยนแปลงใดๆ ให้อยู่ในดุลยพินิจของผู้ควบคุมงาน
7. ความกว้างความยาวและความหนา ให้ถือเอาตามแบบแปลนเป็นหลัก-มิติต่างๆ มีหน่วยเป็นเมตร นอกจากระบุเป็นอย่างอื่น
8. ฝาปิดบ่อพักเป็นฝาเหล็กตามแบบขยาย
9. ท่อล่วนที่อยู่ในถนนให้ใช้ท่อคอนกรีตเสริมเหล็กมีคุณภาพตามมาตรฐาน
10. หากแบบและจุดติดตั้งบ่อพักขัดแย้งกับพื้นที่หน้างานให้อยู่ในดุลยพินิจของช่างควบคุมงาน
11. ให้ใช้ค่าตัวเลขระยะตามที่ระบุไว้ในแบบเท่านั้น ห้ามวัดจากแบบโดยเด็ดขาด

คณะกรรมการจัดทำรูปแบบรายการงานก่อสร้าง
 (ลงชื่อ).....ประธานกรรมการ
 (ลงชื่อ).....กรรมการ
 (ลงชื่อ).....กรรมการ

หมายเหตุ
 1. หากแบบและจุดติดตั้งบ่อพักขัดแย้งกับพื้นที่หน้างานให้อยู่ในดุลยพินิจของช่างควบคุมงาน
 2. ให้ใช้ค่าตัวเลขระยะตามที่ระบุไว้ในแบบเท่านั้น ห้ามวัดจากแบบโดยเด็ดขาด

		องค์การบริหารส่วนตำบลทับใต้		
		สำรวจ	เขียนแบบ	ตรวจสอบ
โครงการ วางท่อระบายน้ำ คล.ล.ซอย3 กลางหมู่บ้าน	สำรวจ	นายเอกภักดิ์ เนื่อนิล	ผู้ช่วยนายช่างโยธา	
	เขียนแบบ	นายสุเมธ เลียงใหญ่	นายช่างโยธาปฏิบัติงาน	
	ตรวจสอบ	นายประดิษฐ์ ปริญญาชัย	หัวหน้าฝ่ายก่อสร้างและซ่อมบำรุง	
	ตรวจสอบ	นายสรวิศ เท็นแก้ว	ผู้อำนวยการกองช่าง	
สถานที่ก่อสร้าง หมู่ที่ 13 ตำบลทับใต้ อ.หัวหิน จ.ประจวบคีรีขันธ์	เห็นชอบ	นายอภัยเทพ ศิริเพ็งไพฑูรย์	ปลัดองค์การบริหารส่วนตำบลทับใต้	
	อนุมัติ	นายเชาวรัตน์ เกิดทอง	นายกองค์การบริหารส่วนตำบลทับใต้	
	เลขที่แบบ		แผ่นที่ 1/6	

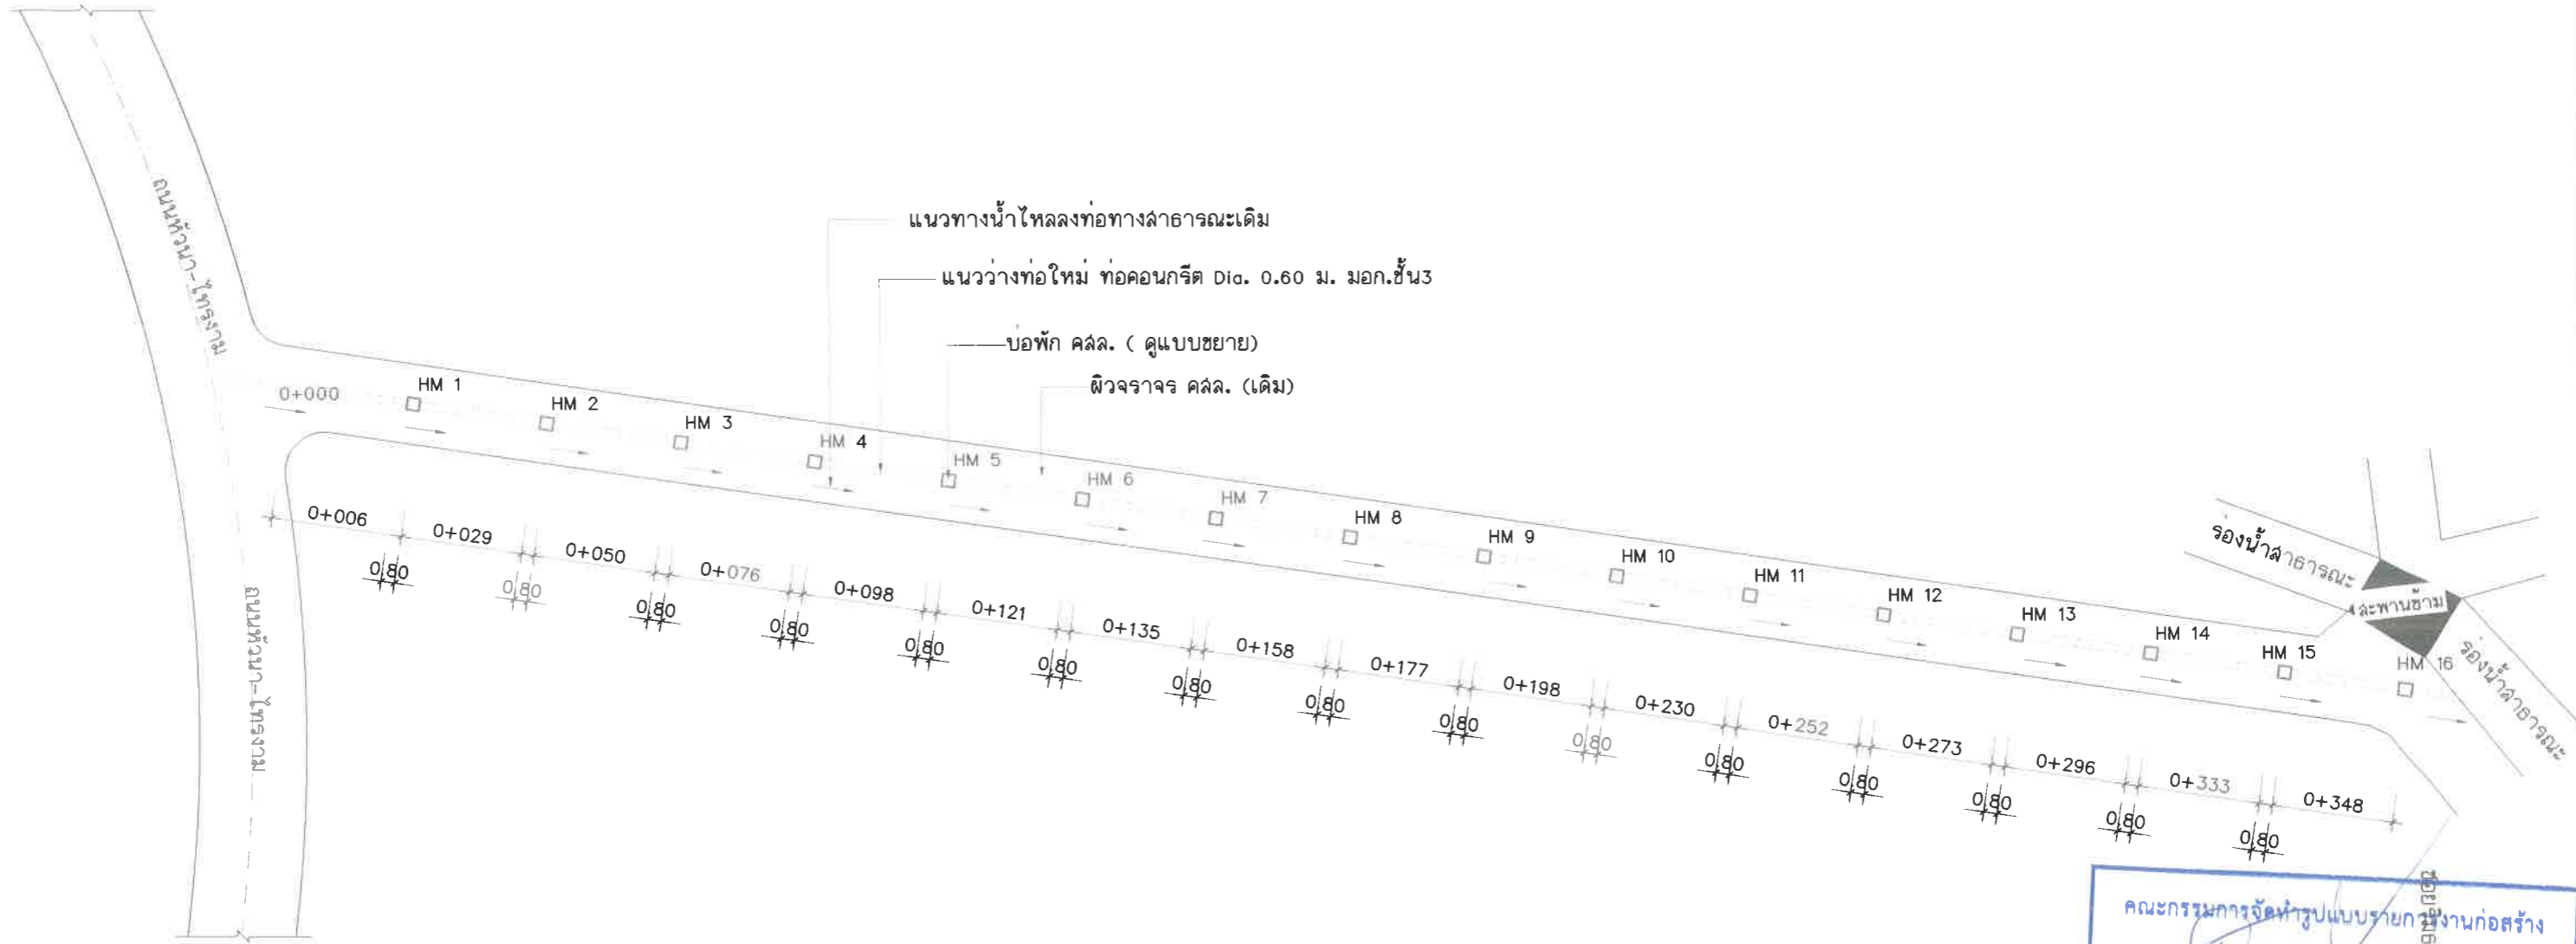

แปลนแสดงตำแหน่งท่อระบายน้ำพร้อมบ่อพักน้ำ


SCALE

1:500

คณะกรรมการจัดทำรูปแบบรายการงานก่อสร้าง
 (ลงชื่อ).....ประธานกรรมการ
 (ลงชื่อ).....กรรมการ
 (ลงชื่อ).....กรรมการ


		องค์การบริหารส่วนตำบลทับใต้	
โครงการ วางท่อระบายน้ำ คสล.ชอย3 กลางหมู่บ้าน	สำรวจ	นายเอกภักดิ์ เนื่อนิล	ผู้ช่วยนายก อบจ.
	เขียนแบบ	นายฉุเมอ เลียงใหญ่	นายก อบจ.ปทุมธานี
	ตรวจแบบ	นายประดิษฐ์ ปรียวาณิชย์	หัวหน้าฝ่ายก่อสร้างและซ่อมบำรุง
	ตรวจแบบ	นายฉวีวิค เท็นแก้ว	ผู้อำนวยการกองช่าง
สถานที่ก่อสร้าง หมู่ที่ 13 ตำบลทับใต้ อ.หัวหิน จ.ประจวบคีรีขันธ์	เห็นชอบ	นายธัญเทพ ศิริเพ็งไพฑูริย์	นายก อบจ.ประจวบคีรีขันธ์
	อนุมัติ	นายเชาวรัตน์ เกิดทอง	นายก อบจ.ประจวบคีรีขันธ์
	เลขที่แบบ		แผ่นที่ 2/6

231127/2564
 1. ทาบแบบและจุดติดตั้งบ่อพักยึดแนบกับพื้นที่หน้างานให้ดูอยู่ในคู่มือช่างควบคุมงาน
 2. ให้ใช้ค่าตัวเลขระยะตามที่ระบุไว้ในแบบเท่านั้น ห้ามวัดจากแบบโดยเด็ดขาด

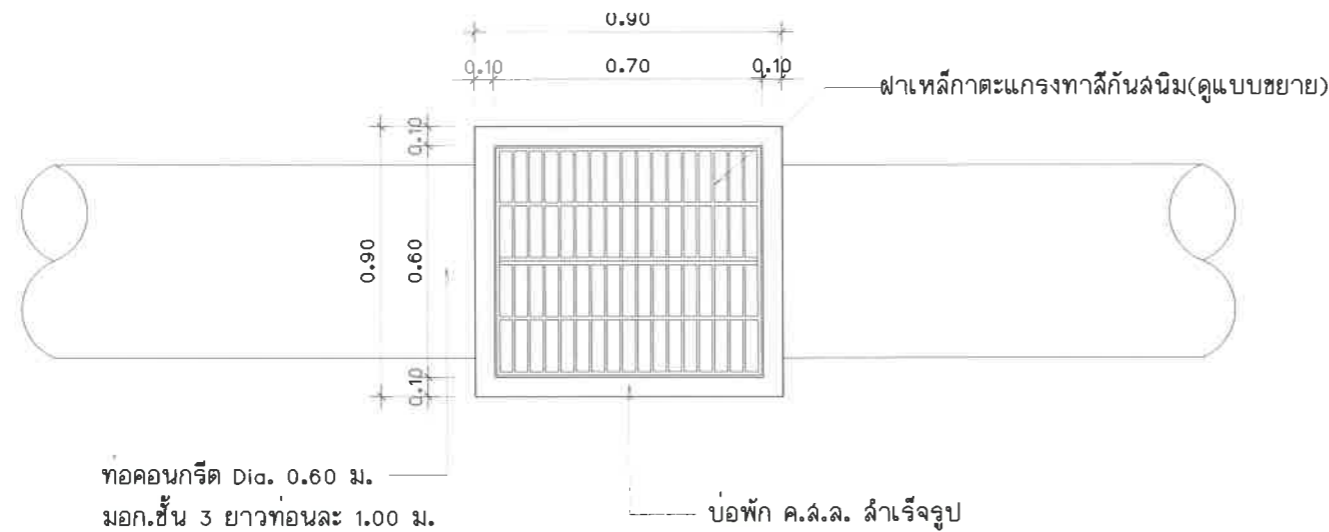

แบบขยายฝาบ่อพักเหล็ก

SCALE

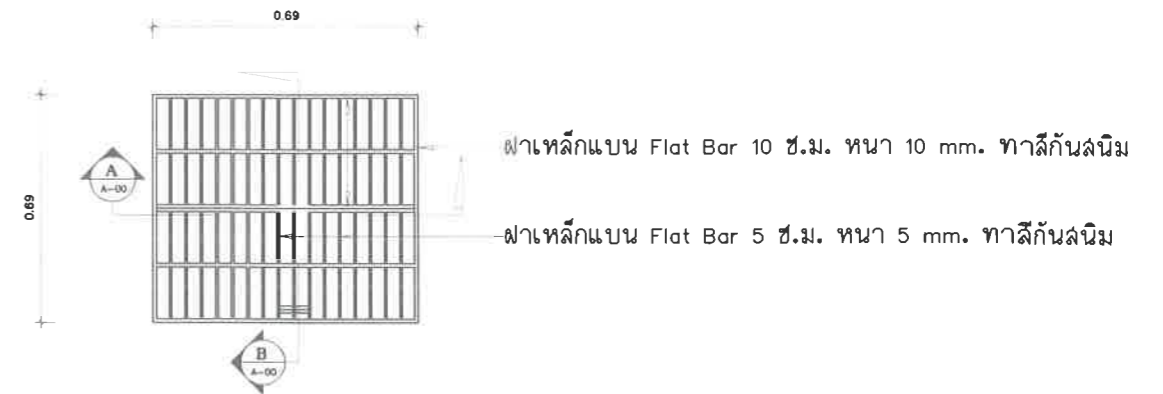


แบบขยายฝาบ่อพักเหล็ก

SCALE


แปลนบ่อพัก คสล. และแนวท่อ

SCALE

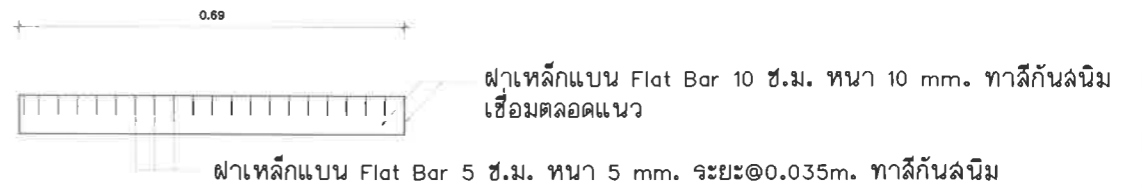

รูปตัดบ่อพักฝาบ่อพักเหล็ก A

SCALE

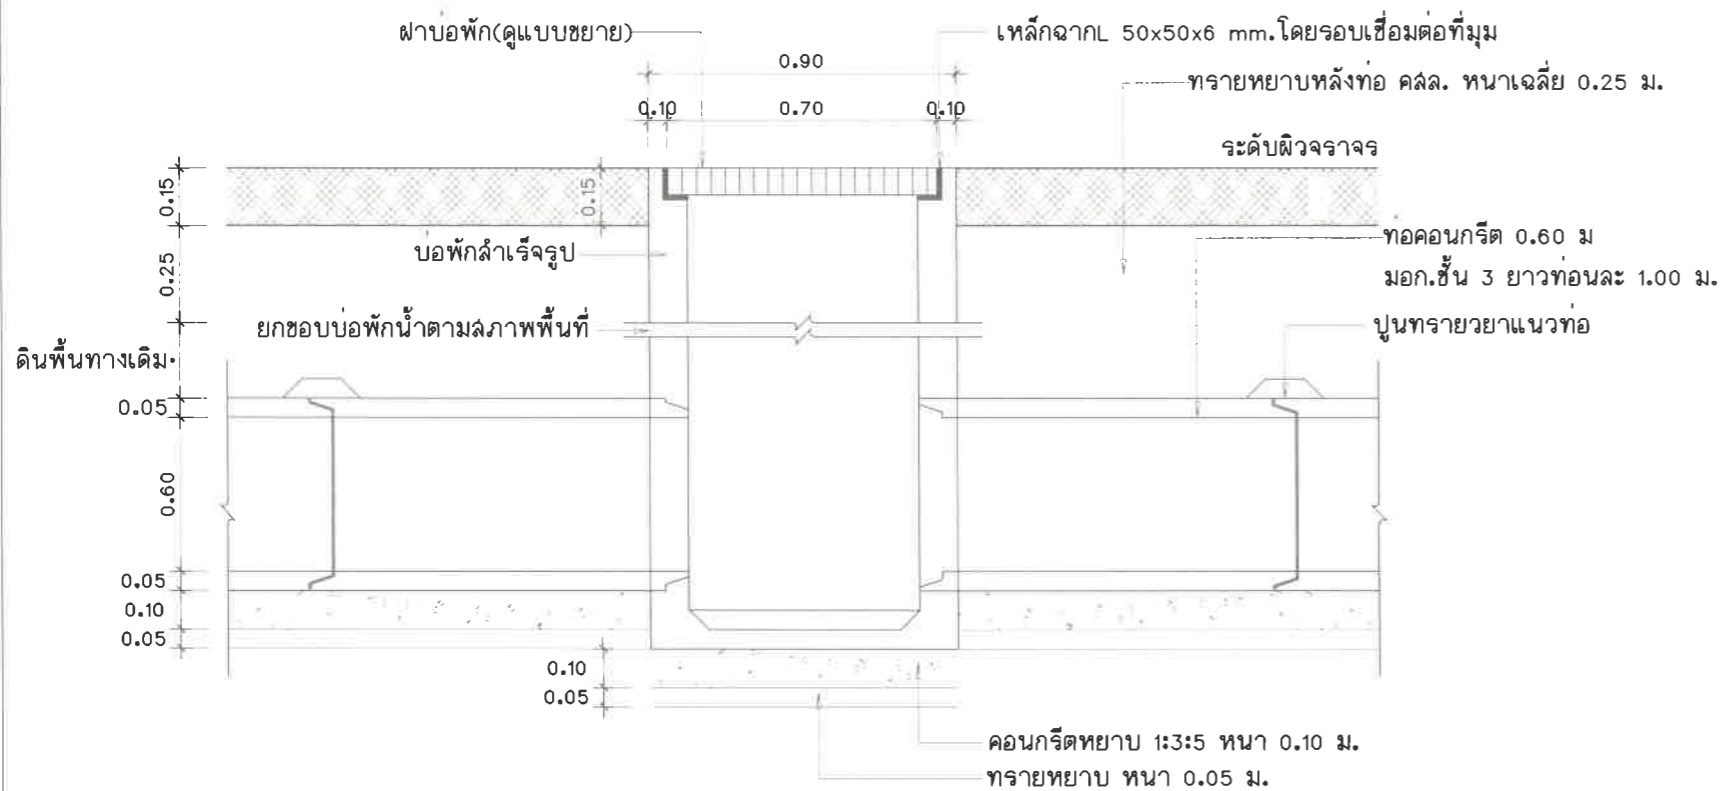

รูปตัดบ่อพัก คสล. ตามยาว

SCALE



รูปตัดบ่อพักฝาบ่อพักเหล็ก B



SCALE

คณะกรรมการจัดทำรูปแบบรายการงานก่อสร้าง
(ลงชื่อ).....ประธานกรรมการ
(ลงชื่อ).....กรรมการ
(ลงชื่อ).....วิศวกร.....กรรมการ

หมายเหตุ

1. ทาบแบบและจุดติดตั้งบ่อพักขัดแย้งกับพื้นที่หน้างานให้อยู่ในจุดที่นิยของช่างควบคุมงาน
2. ให้ใช้ค่าตัวเลขระยะตามที่ระบุไว้ในแบบเท่านั้น ห้ามวัดจากแบบโดยเด็ดขาด


องค์การบริหารส่วนตำบลทับใต้				
โครงการ	สำรวจ	นายเอกภักดิ์ เนื่อนิน		ผู้ช่วยนายช่างโยธา
วางท่อระบายน้ำ คสล.ชอย3	เขียนแบบ	นายสุเมธ เลียงใหญ่		นายช่างโยธาปฏิบัติงาน
กลางหมู่บ้าน	ตรวจแบบ	นายประดิษฐ์ ปรียวาณิชย์		หัวหน้าฝ่ายก่อสร้างและซ่อมบำรุง
	ตรวจแบบ	นายลรวีดิ เห็นแก้ว		ผู้อำนวยการกองช่าง
สถานที่ก่อสร้าง	เห็นชอบ	นายอภัยเทพ ศิริเพงไพฑูริย์		ปลัดองค์การบริหารส่วนตำบลทับใต้
หมู่ที่ 13 ตำบลทับใต้ อ.หัวหิน	อนุมัติ	นายเชาวรัตน์ เกิดทอง		นายกองค์การบริหารส่วนตำบลทับใต้
จ.ประจวบคีรีขันธ์	เลขที่แบบ			แผ่นที่ 3/6

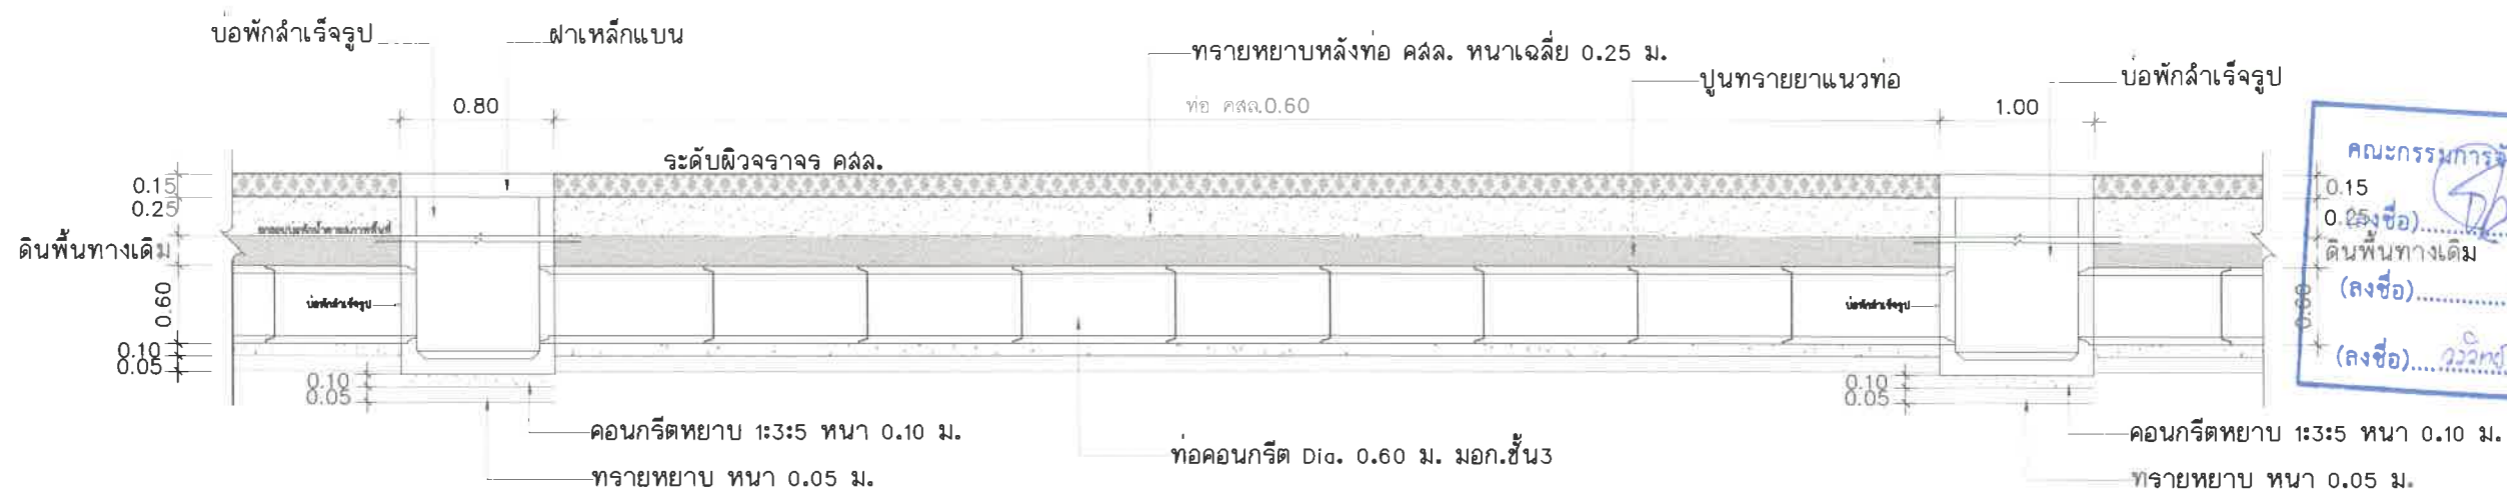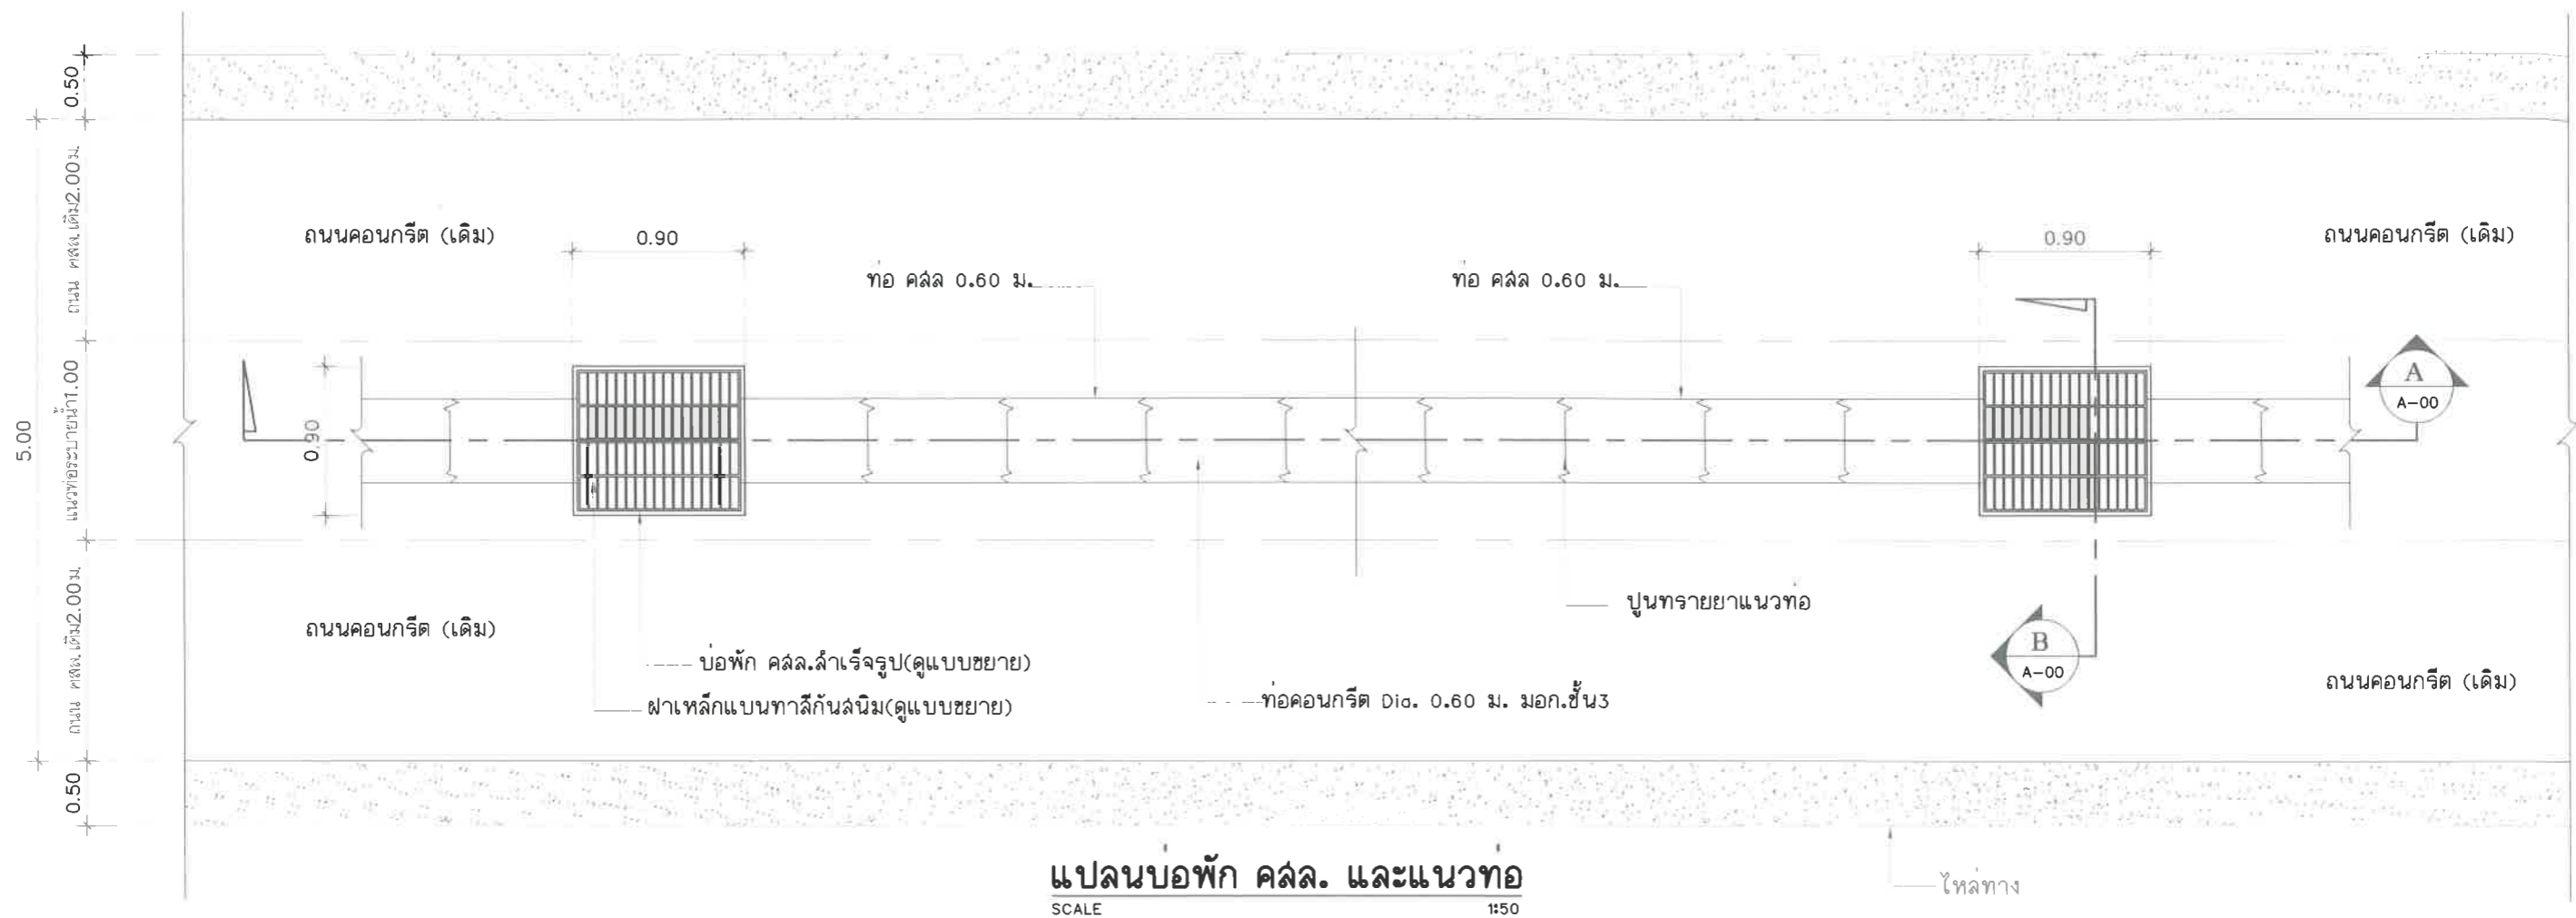

คณะกรรมการจัดทำรูปแบบรายการงานก่อสร้าง
ประธานกรรมการ
กรรมการ
กรรมการ

- หมายเหตุ**
- หากแบบและจุดระยะติดตั้งบ่อพักขัดแย้งกับพื้นที่หน้างานให้อำนาจผู้ควบคุมงาน
 - ให้ใช้ค่าตัวเลขระยะตามที่ระบุไว้ในแบบเท่านั้น ห้ามวัดจากแบบโดยเด็ดขาด

องค์การบริหารส่วนตำบลทับใต้				
โครงการ วางท่อระบายน้ำ คลัล. ซอย 3 กลางหมู่บ้าน	สำรวจ	นายเอกภักดิ์ เนื่อนิล	ผู้ช่วยนายช่างโยธา	
	เขียนแบบ	นายสุเมธ เลียงใหญ่	นายช่างโยธาปฏิบัติงาน	
	ตรวจแบบ	นายประดิษฐ์ ปริยวานิชย์	หัวหน้าฝ่ายก่อสร้างและซ่อมบำรุง	
	ตรวจแบบ	นายจักรวิศ เท็นแก้ว	ผู้อำนวยการกองช่าง	
สถานที่ก่อสร้าง หมู่ที่ 13 ตำบลทับใต้ อ.หัวหิน จ.ประจวบคีรีขันธ์	เห็นชอบ	นายธัญเทพ ศิริเทพไพฑูรย์	ปลัดองค์การบริหารส่วนตำบลทับใต้	
	อนุมัติ	นายเชาวรัตน์ เกิดทอง	นายกองค์การบริหารส่วนตำบลทับใต้	
	เลขที่แบบ			แผ่นที่ 4/6

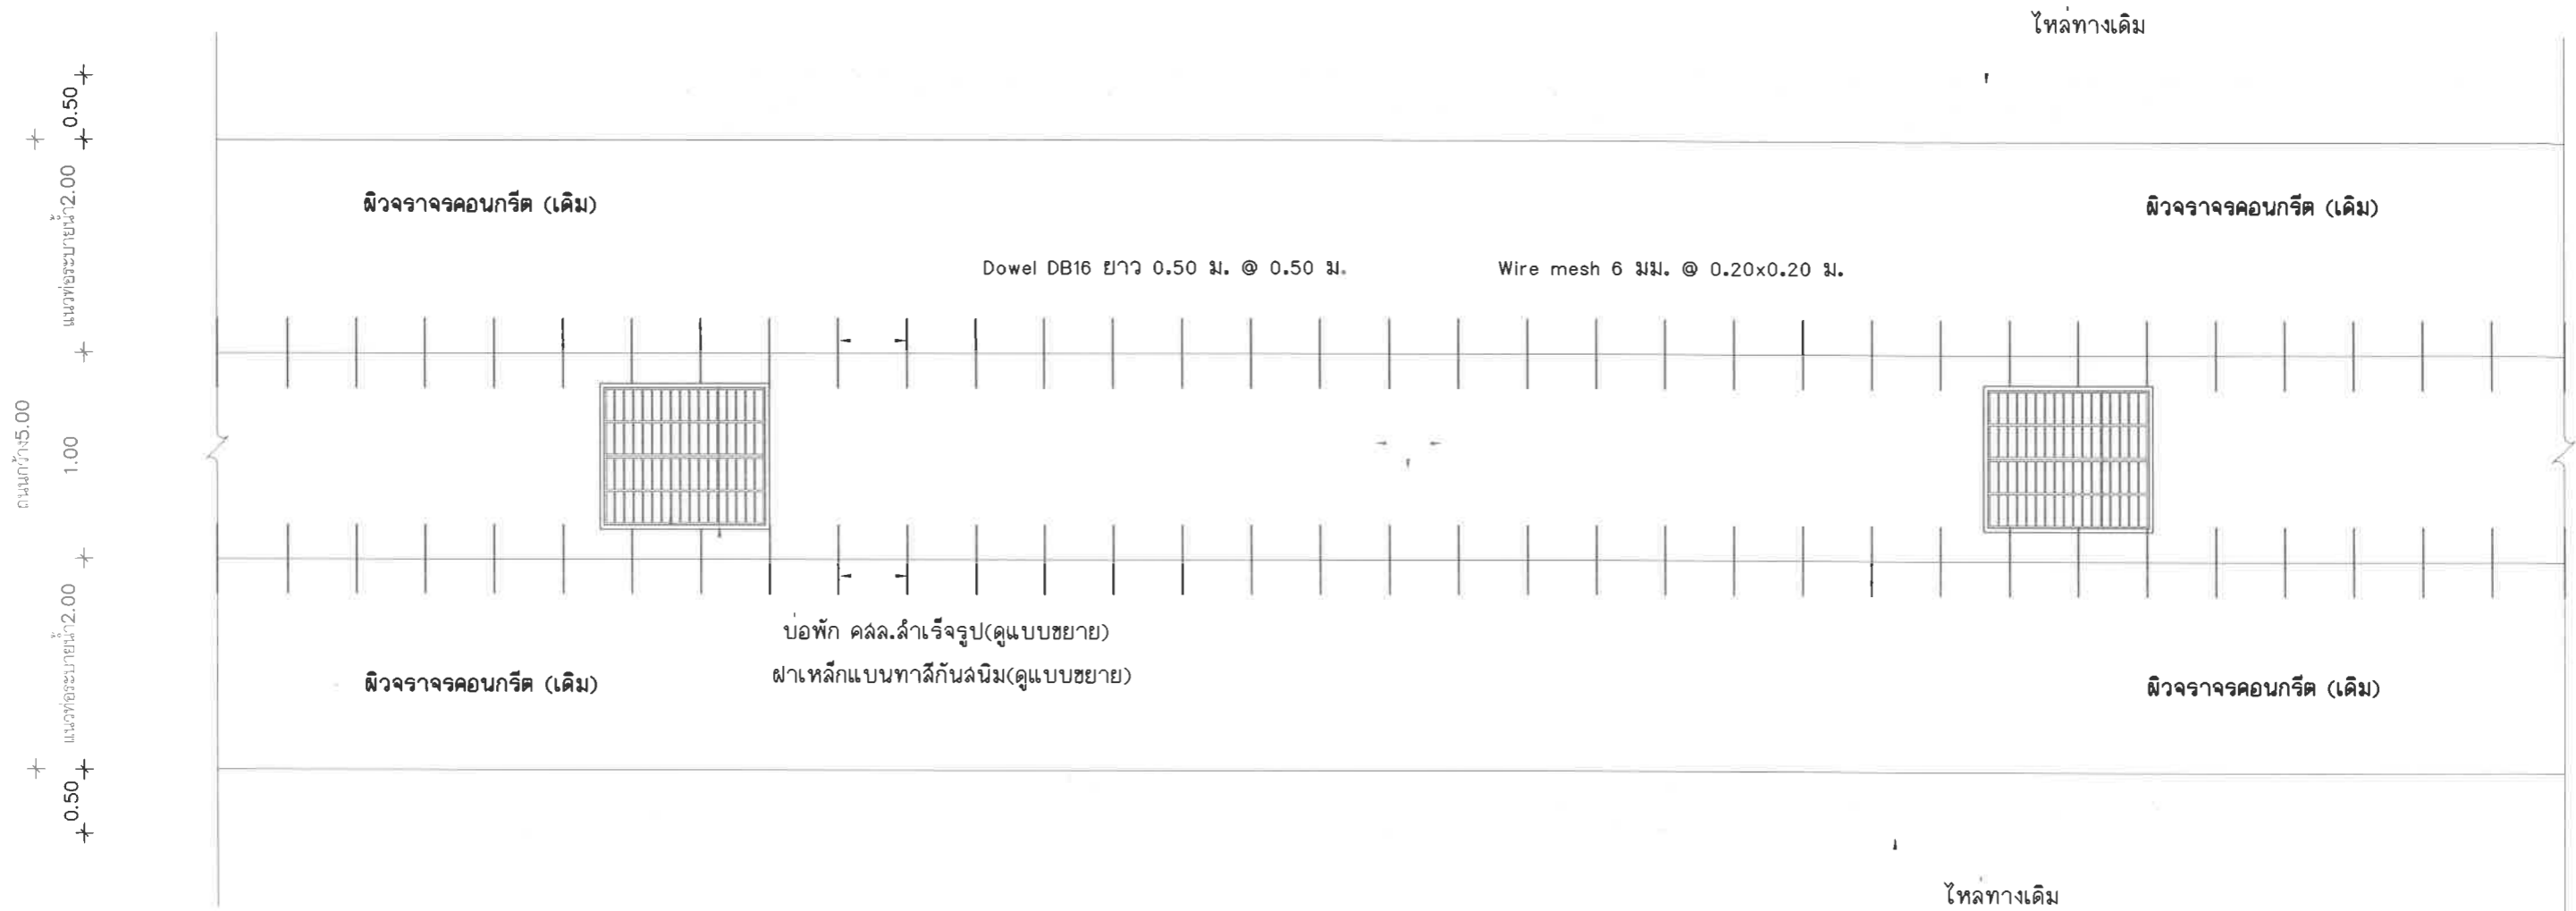

แปลนแสดงการเสริมเหล็กถนน (แบบขยาย)


SCALE

คณะกรรมการจัดทำรูปแบบโครงการงานก่อสร้าง
 (ลงชื่อ).....ประธานกรรมการ
 (ลงชื่อ).....กรรมการ
 (ลงชื่อ) ววิสิทธิ์ แก้วงาม กรรมการ


หมายเหตุ

1. หากแบบและจุดระยะติดตั้งบ่อพักขัดแย้งกับพื้นที่หน้างานให้อำนาจผู้ปฏิบัติงานในดุลพินิจของช่างควบคุมงาน
2. ให้ใช้ค่าตัวเลขระยะตามที่ระบุไว้ในแบบเท่านั้น ห้ามวัดจากแบบโดยเด็ดขาด

องค์การบริหารส่วนตำบลทับใต้				
โครงการ วางท่อระบายน้ำ คสล. 30x30 กลางหมู่บ้าน	สำรวจ	นายเอกภักดิ์ เนื่อนิล		ผู้ช่วยนายช่างโยธา
	เขียนแบบ	นายสุเมธ เลียงใหญ่		นายช่างโยธาปฏิบัติงาน
	ตรวจแบบ	นายประดิษฐ์ ปรีชาวัฒน์		หัวหน้าฝ่ายก่อสร้างและซ่อมบำรุง
	ตรวจแบบ	นายสุวิทย์ เท็นแก้ว		ผู้อำนวยการกองช่าง
สถานที่ก่อสร้าง หมู่ที่ 13 ตำบลทับใต้ อ.หัวหิน จ.ประจวบคีรีขันธ์	เห็นชอบ	นายธัญเทพ ศิริเพ็งไพฑูรย์		ปลัดองค์การบริหารส่วนตำบลทับใต้
	อนุมัติ	นายเชาวรัตน์ เกิดทอง		นายกองค์การบริหารส่วนตำบลทับใต้
	เลขที่แบบ			แผ่นที่ 5/6

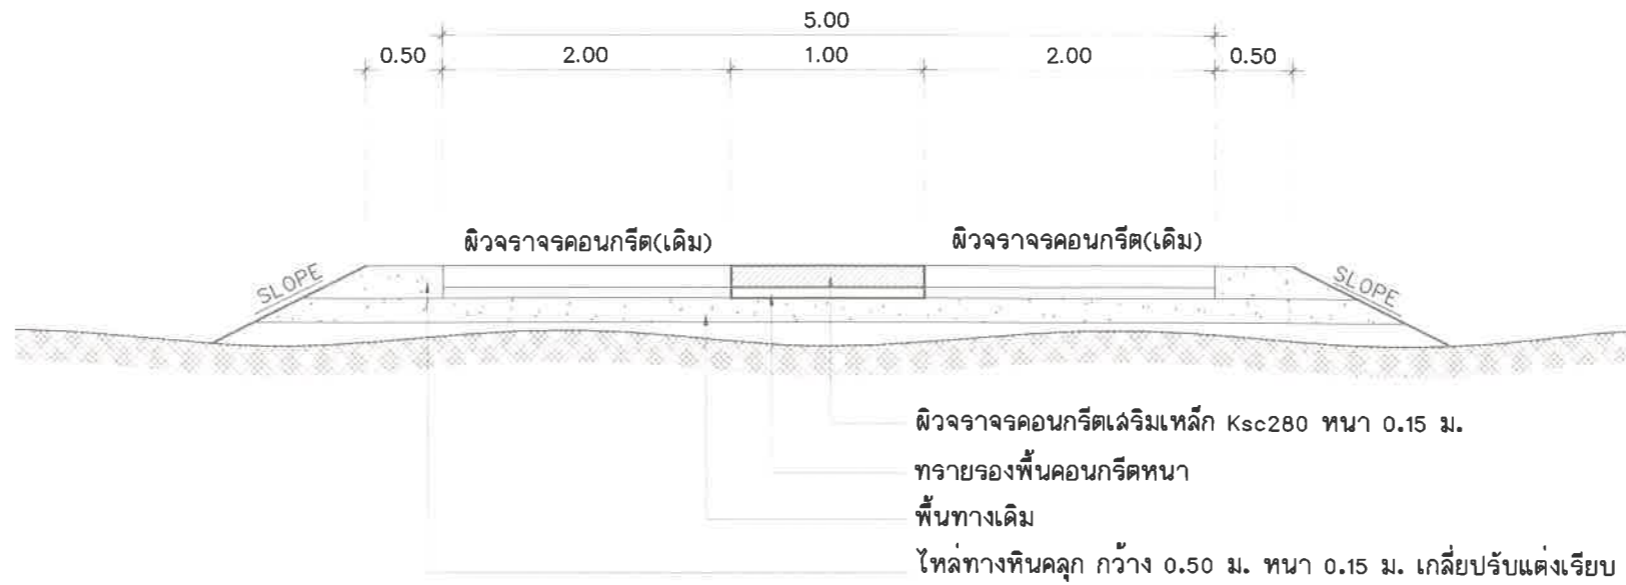



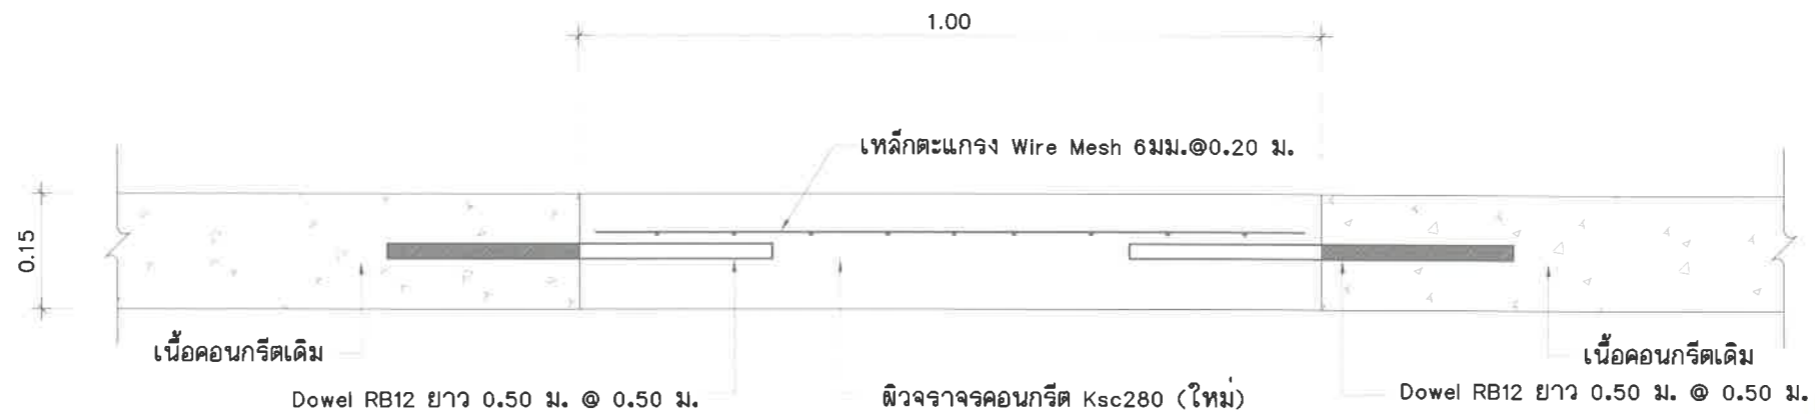




รูปตัดแสดงโครงสร้างถนนคอนกรีตเสริมเหล็กใหม่
SCALE




แบบขยายรอยต่อเพื่อการหดตัว
SCALE



คณะกรรมการจัดทำรูปแบบรายการงานก่อสร้าง
(ลงชื่อ).....ประธานกรรมการ
(ลงชื่อ).....กรรมการ
(ลงชื่อ).....กรรมการ

หมายเหตุ
1. หากแบบและจุดระยะติดตั้งขัดแย้งกับพื้นที่ทำงานให้อยู่ในดุลพินิจของช่างควบคุมงาน
2. ให้ใช้ค่าตัวและระยะตามที่ระบุไว้ในแบบเท่านั้น ห้ามวัดจากแบบโดยเด็ดขาด

องค์การบริหารส่วนตำบลทับใต้				
 โครงการ วางท่อระบายน้ำ คลด.ชอย3 กลางหมู่บ้าน	สำรวจ	นายเอกภักดิ์ เนื่อนิล		ผู้อำนวยการช่างโยธา
	เขียนแบบ	นายสุเมธ เลียงใหญ่		นายช่างโยธาปฏิบัติงาน
	ตรวจแบบ	นายประดิษฐ์ ปรียวาณีชัย		หัวหน้าฝ่ายก่อสร้างและซ่อมบำรุง
	ตรวจแบบ	นายสุวิทย์ เห็นแก้ว		ผู้อำนวยการกองช่าง
สถานที่ก่อสร้าง หมู่ที่ 13 ตำบลทับใต้ อ.หัวหิน จ.ประจวบคีรีขันธ์	เห็นชอบ	นายธัญเทพ ศิริเพ็งไพฑูรย์		ปลัดองค์การบริหารส่วนตำบลทับใต้
	อนุมัติ	นายเชาวรัตน์ เกิดทอง		นายกองค์การบริหารส่วนตำบลทับใต้
	เลขที่แบบ			แผ่นที่ 6/6

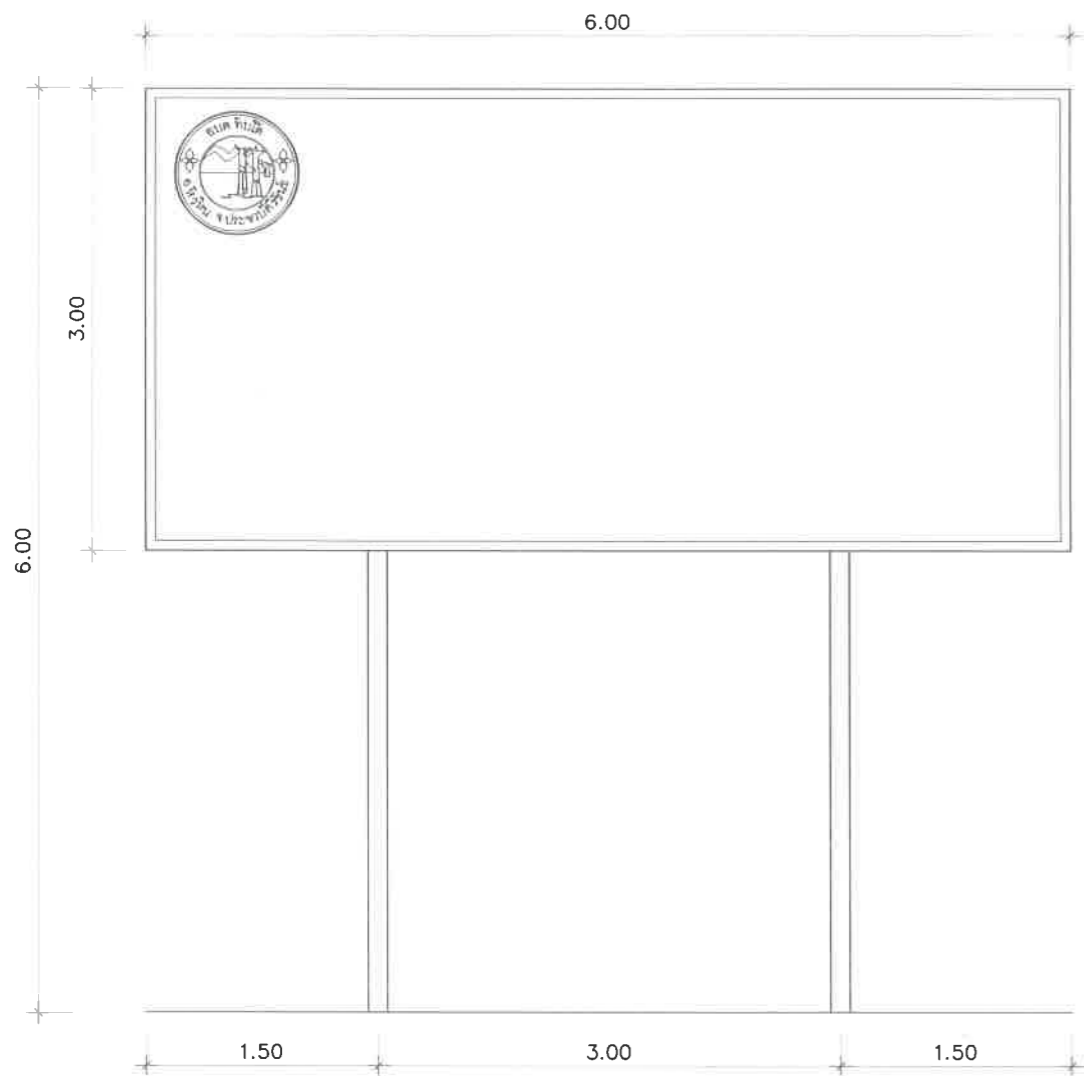

แบบป้ายประชาสัมพันธ์
SCALE 1:20

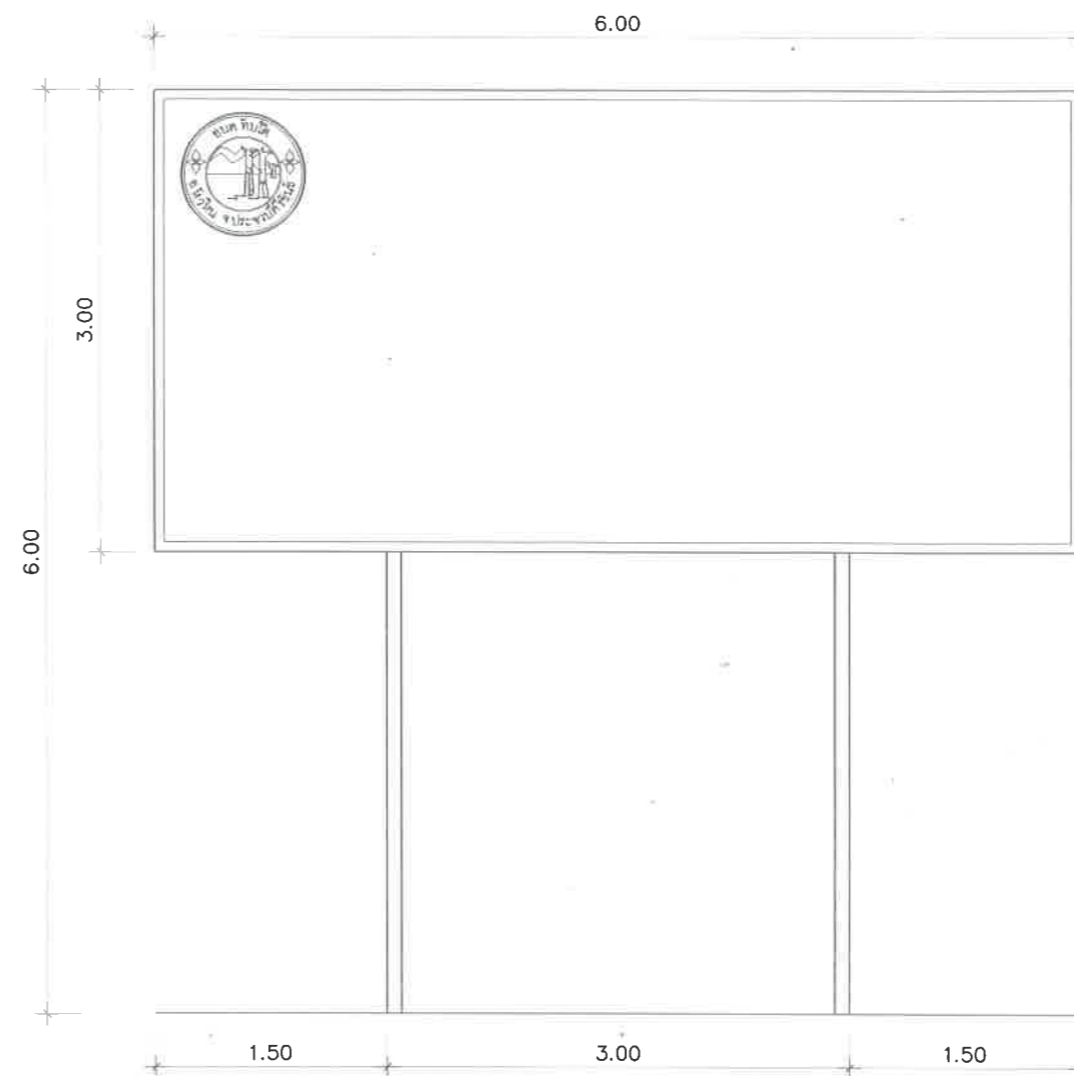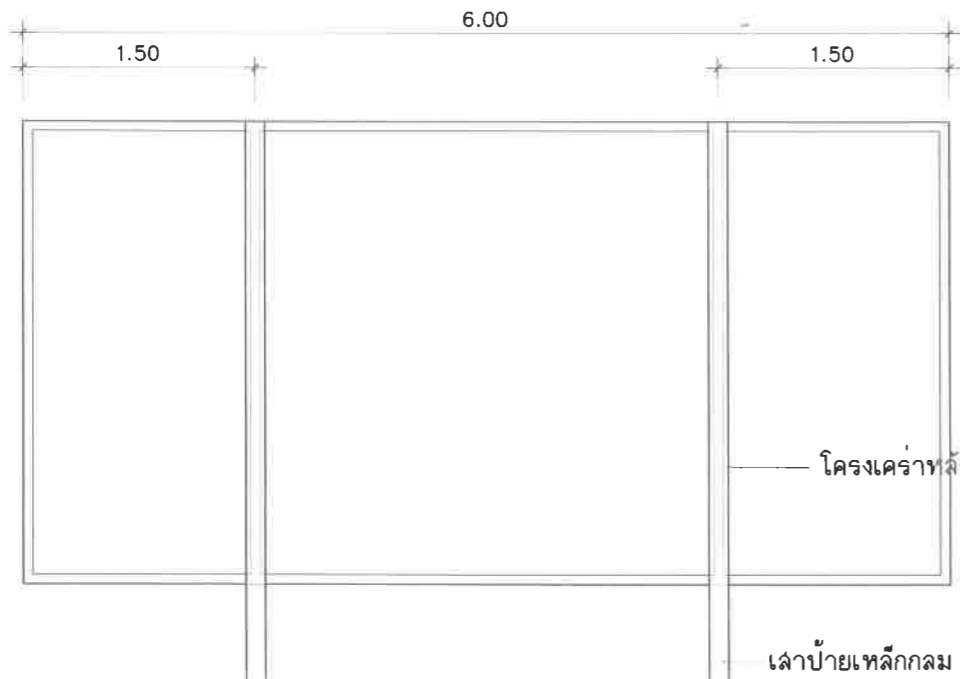


แบบป้ายประชาสัมพันธ์ชั่วคราว
SCALE 1:20

รายการประกอบป้ายประชาสัมพันธ์


1. แผ่นป้ายเหล็กขนาด 1.20x2.40 ม. พื้นป้ายสีน้ำมันทั้งสองด้าน ขอบป้ายสีขาว
2. เสาป้ายเหล็กกลม dia. 2" โครงเคร่าหลังป้ายเหล็กกล่อง 1"x1" ทาสีน้ำมัน
3. ตัวอักษรบนแผ่นป้ายสีขาว ขนาดตามความเหมาะสม
4. ตำแหน่งติดตั้งป้ายให้ติดตั้งบริเวณที่เหมาะสม มองเห็นได้ชัดเจน
5. รายละเอียดป้ายโครงการเป็นไปตามสัญญาจ้าง

รายการประกอบป้ายประชาสัมพันธ์ชั่วคราว

1. แผ่นป้ายไม้อัดขนาด 1.20x2.40 ม. พื้นป้ายสีน้ำเงิน ขอบป้ายสีขาว
2. เสาป้ายไม้ โครงเคร่าหลังป้ายไม้
3. ตัวอักษรบนแผ่นป้ายสีขาว ขนาดตามความเหมาะสม
4. ตำแหน่งติดตั้งป้ายให้ติดตั้งบริเวณจุดเริ่มต้นโครงการฯ

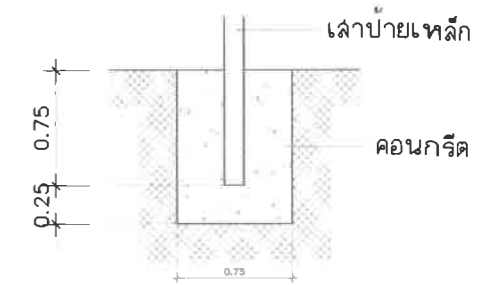

ขยายการติดตั้งเสา ปชส.
SCALE 1:20

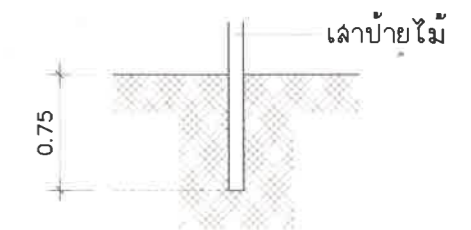

ขยายการติดตั้งเสา ปชส.ชั่วคราว
SCALE 1:20

องค์การบริหารส่วนตำบลทับใต้				
โครงการ วางท่อระบายน้ำ คลล.ชอย3กกลางหมู่บ้าน	สำรวจ	นายเอกภักดิ์ เนื่อนิล	 	ผู้อำนวยการช่างโยธา
	เขียนแบบ	นายสุเมธ เลียงใหญ่		นายช่างโยธาปฏิบัติงาน
	ตรวจแบบ	นายประดิษฐ์ ปรียวาณิชย์		หัวหน้าช่างก่อสร้างและช่างสำรวจ
	ตรวจแบบ	นายสุรวิศ เห็นแก้ว		ผู้อำนวยการช่าง
หมู่ที่ 13 ตำบลทับใต้ อ.หัวหิน จ.ประจวบคีรีขันธ์	ตรวจฉลอบ	นายอัญเทพ ศิริเพ็งไพฑูรย์	ปลัดองค์การบริหารส่วนตำบลทับใต้	
	อนุมัติ	นายเชาวรัตน์ เกิดทอง	นายกองค์การบริหารส่วนตำบลทับใต้	
	เลขที่แบบ		แผนกที่	