



องค์การบริหารส่วนตำบลทับใต้

โครงการก่อสร้างถนนลูกรังสายทุ่งนา-ทับใต้(ซอยlungpung)พร้อมวางท่อระบายน้ำ หมู่ 2 บ้านทับใต้
หมู่ 2 ตำบลทับใต้ อำเภอห้วยหิน จังหวัดประจวบคีรีขันธ์

คณะกรรมการจัดทำรูปแบบรายการงานก่อสร้าง
(ลงชื่อ).....ประธานกรรมการ
(ลงชื่อ).....กรรมการ
(ลงชื่อ).....กรรมการ



องค์การบริหารส่วนตำบลทับใต้



ทางหลวงชนบท สายบ้านไทรงาม-บ้านห้วยนา (2057)

ถนนทางหลวงหมายเลข 4 (เพชรเกษม)

หมู่ 2 สาย ร.7 แก่งดินสอ

หมู่ 2 สายหนองสรวง

หมู่ 2 สายสระขรุ

หมู่ 2 สายหนองปลายทาง

หมู่ 2 สายหนองต้นมะม่วง 2-5

หมู่ 2 สายหนองปลายทาง

หมู่ 2 สายนาโปรง

หมู่ 2 สายโครงการจัดสรร

สุดเขตบ้านดอนเสือหมอบ หมู่ 12

หมู่ 2 สายนาหินกอง

สุดเขตบ้านดอนเสือหมอบ หมู่ 12

หมู่ 2 สายนาหินกอง

หมู่ 2 สาย ร.7

หมู่ 2 สาย ร.7 แก่งดินสอเชื่อมปรางค์ ปช.1012

หมู่ 2 สายท่อน้ำดิบ-บายพาส
ทางหลวงชนบทสายบ้านหนองขอน-บ้านวังยาว(2004)

ที่ทำการผู้บ้าน หมู่ 2 บ้านมัลลย์

หมู่ 2 สายหมู่บ้าน-ท่อน้ำดิบ(โรงปุ๋ย)

วัดมัลลย์ทับใต้

หมู่ 2 สายสระขรุ-บายพาส

หมู่ 2 ซอย 1(ข้างวัด)

หมู่ 2 ซอย 2

หมู่ 2 ซอยเอี่ยมศิริ (ตาเฉย)

โรงเรียนทับใต้

ทางหลวงชนบทสายบ้านหนองขอน-บ้านวังยาว(2004)

หมู่ 2 สาย หมู่บ้าน-รพช.ซอย 3

หมู่ 2 สาย หมู่บ้าน -บายพาส

หมู่ 2 ซอย 4

หมู่ 2 ซอย 6 (ลุงจวน)


ป้ายสุดเขตบ้านดอนเสือหมอบ หมู่ 12

ปช 4030 แยกทางหลวง 3218-บ้านทับใต้

ทางหลวงชนบท สายทับใต้-ท่าเรือ (4030)

สัญลักษณ์	รายละเอียด
	สถานที่ก่อสร้าง
	สถานที่ตั้ง
แผนที่ถนน หมู่ 2 บ้านมัลลย์ และจุดติดตั้งโคมไฟส่องสว่างถนนสาธารณะ	

คณะกรรมการจัดทำรูปแบบรายการงานก่อสร้าง
(ลงชื่อ).....ประธานกรรมการ
(ลงชื่อ).....กรรมการ
(ลงชื่อ).....กรรมการ

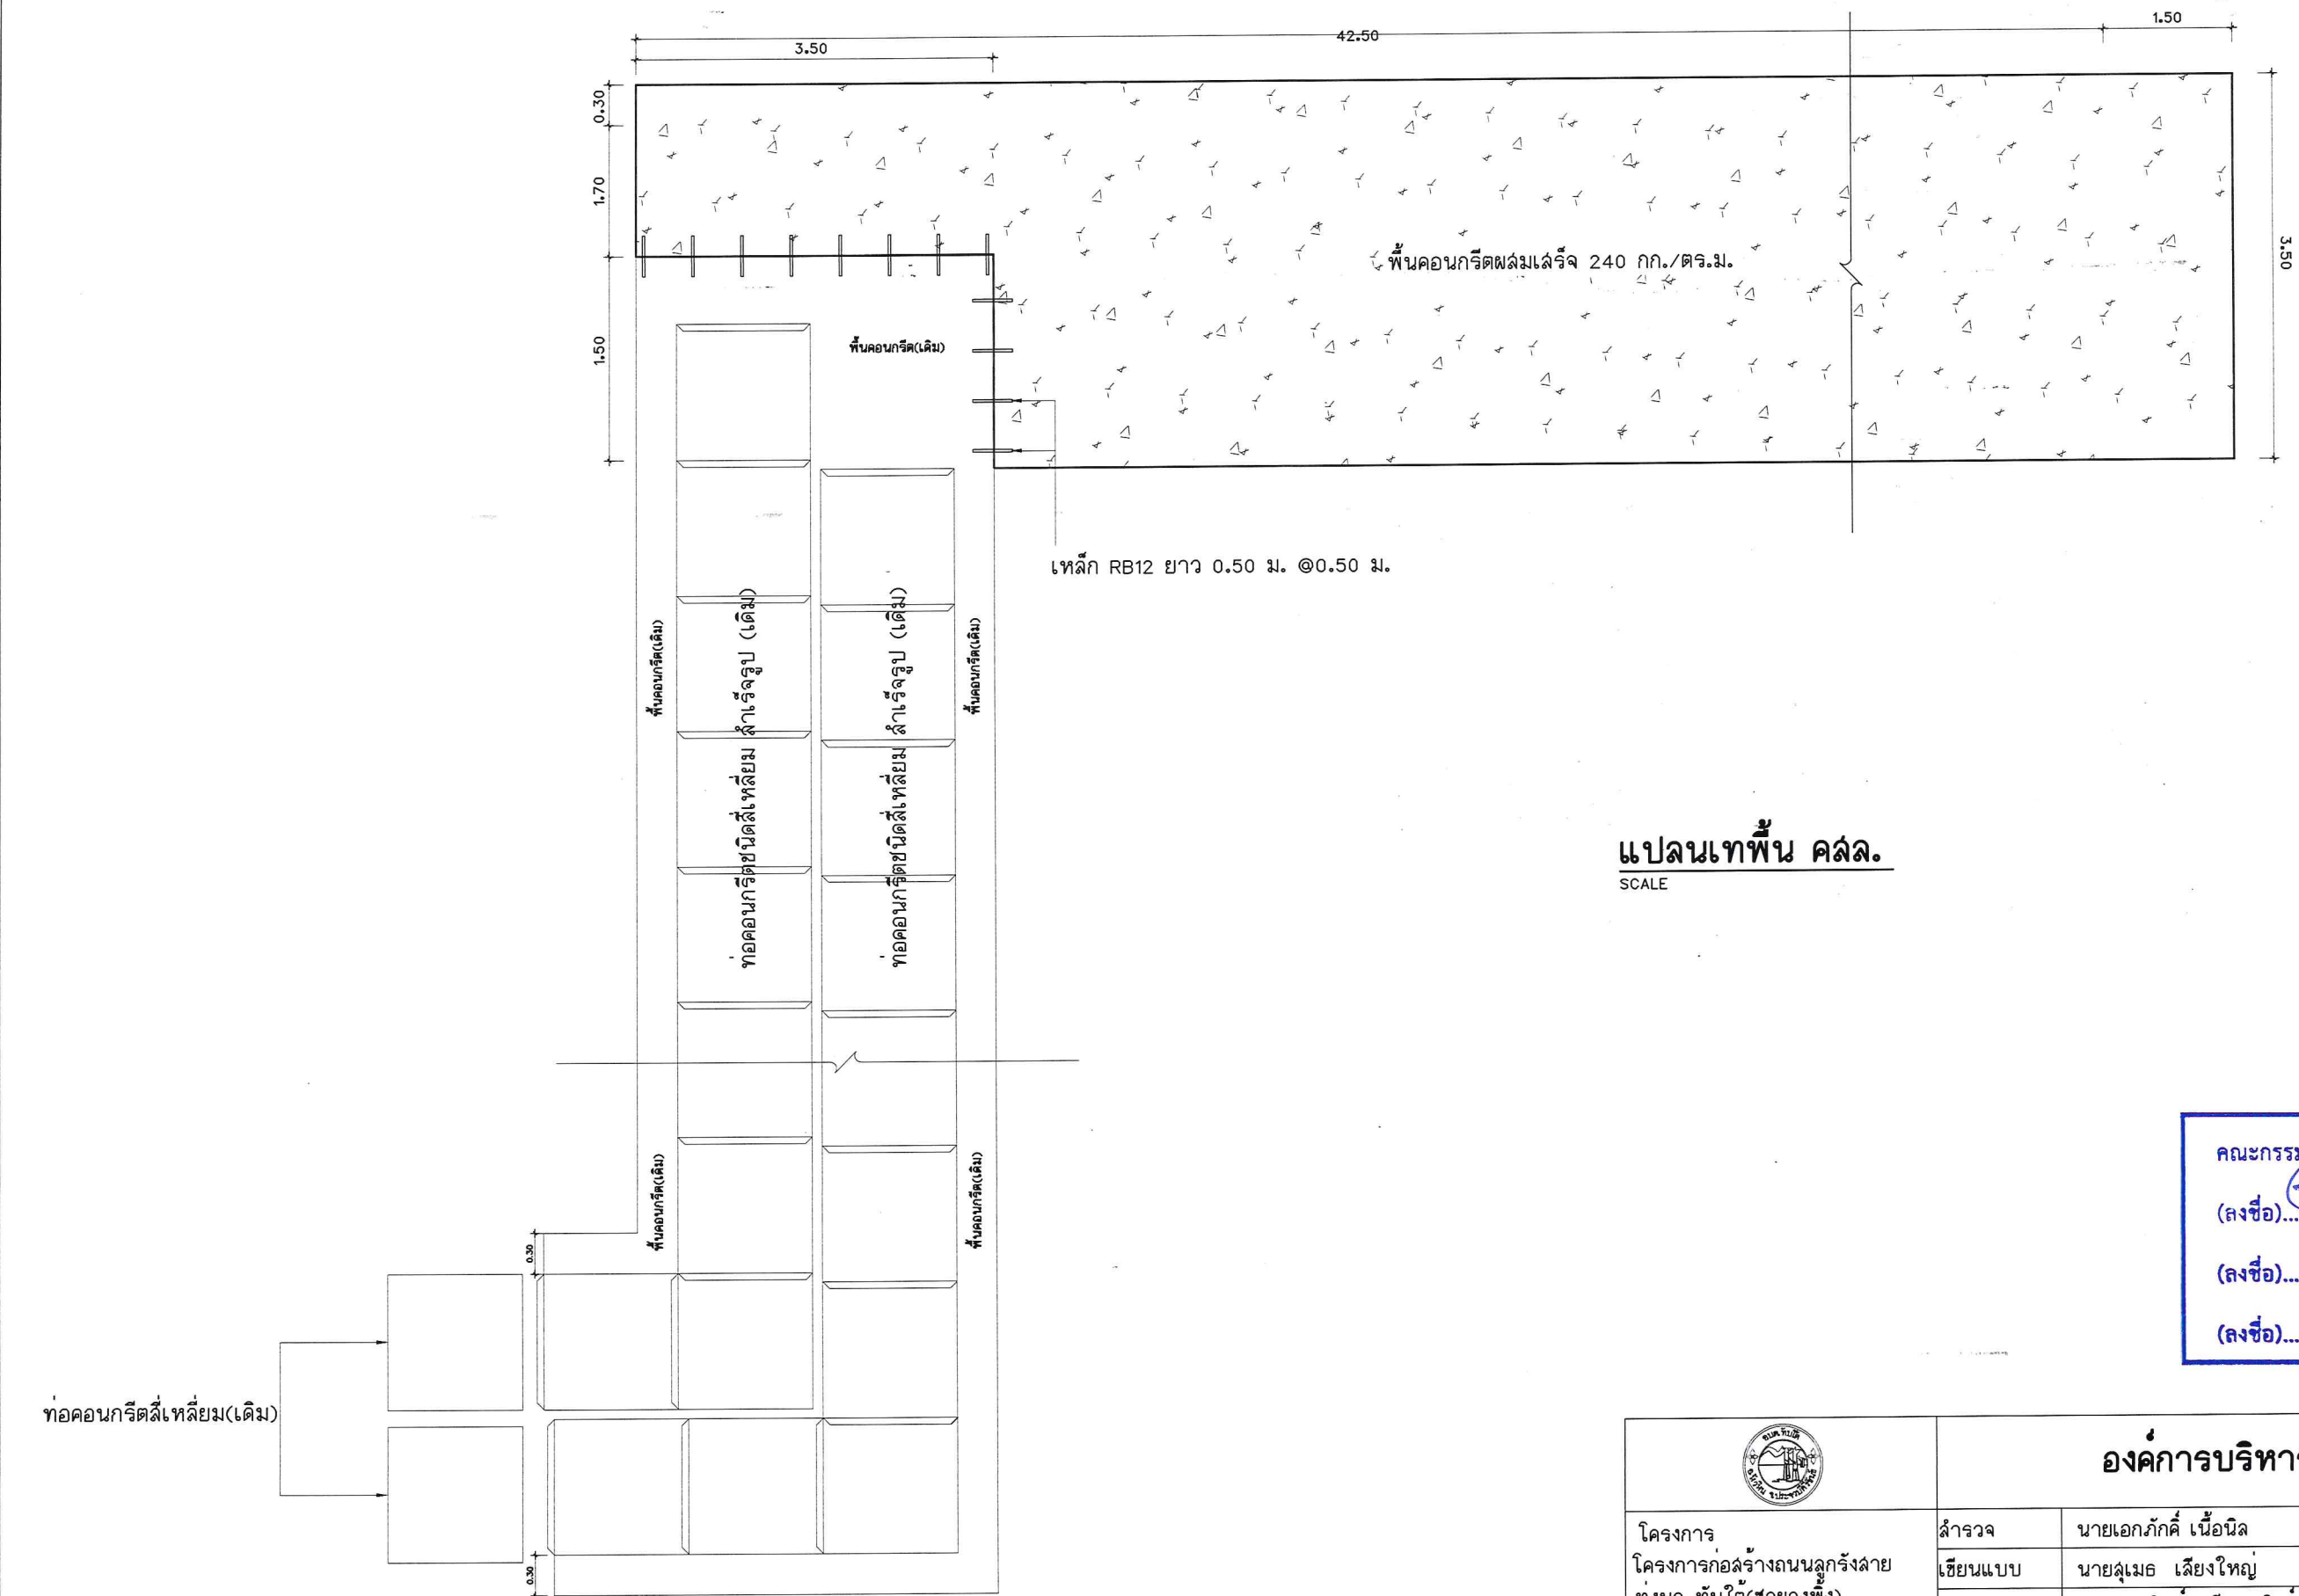


แปลนเทพื้น คลล.
SCALE

คณะกรรมการจัดทำรูปแบบรายการงานก่อสร้าง
(ลงชื่อ).....ประธานกรรมการ
(ลงชื่อ).....กรรมการ
(ลงชื่อ).....กรรมการ

ท่อนคอนกรีตสี่เหลี่ยม (เดิม)

- หมายเหตุ**
1. หากแบบและจุดระยะติดตั้งขัดแย้งกับพื้นที่ทำงานให้อยู่ในดุลพินิจของช่างควบคุมงาน
 2. ให้ใช้ค่าตัวเลขระยะตามที่ระบุไว้ในแบบเท่านั้น ห้ามวัดจากแบบโดยเด็ดขาด

โครงการ โครงการก่อสร้างถนนลูกรังสาย ทุ่งนา-ทับใต้(ซอยลงฟุ้ง) พร้อมวางท่อระบายน้ำ	องค์การบริหารส่วนตำบลทับใต้			
	สำรวจ	นายเอกภักดิ์ เนื่อนิล	ผู้ช่วยนายช่างโยธา	
สถานที่ก่อสร้าง หมู่ที่2 ตำบลทับใต้ อ.หัวหิน จ.ประจวบคีรีขันธ์	เขียนแบบ	นายสุเมธ เสงี่ยมใหญ่	นายช่างโยธาปฏิบัติงาน	
	ตรวจแบบ	นายประดิษฐ์ ปรีชาวนิชย์	หัวหน้าฝ่ายก่อสร้างและซ่อมบำรุง	
สถานที่ก่อสร้าง หมู่ที่2 ตำบลทับใต้ อ.หัวหิน จ.ประจวบคีรีขันธ์	ตรวจแบบ	นายสุรวิศ เทินแก้ว	ผู้อำนวยการกองช่าง	
	เห็นชอบ	นายธัญเทพ ศิริเพ่งไพฑูรย์	ปลัดองค์การบริหารส่วนตำบลทับใต้	
อนุมัติ	อนุมัติ	นายเชาวรัตน์ เกิดทอง	นายกองค์การบริหารส่วนตำบลทับใต้	
	เลขที่แบบ		แผ่นที่	2/4

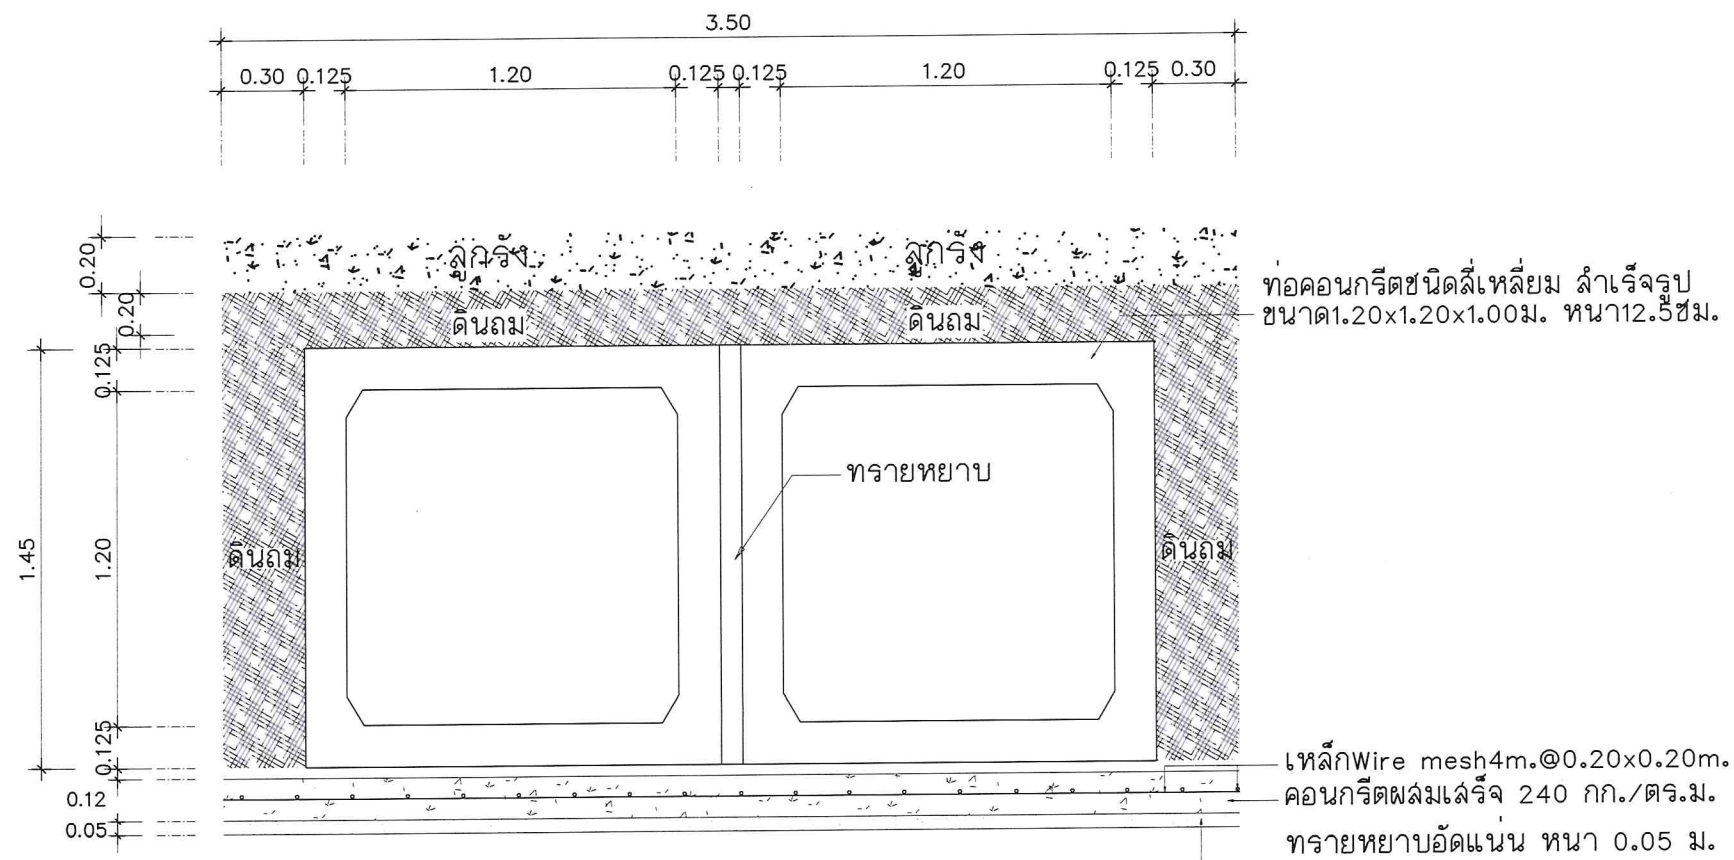


รูปตัด A

คณะกรรมการจัดทำรูปแบบรายการงานก่อสร้าง
(ลงชื่อ).....ประธานกรรมการ
(ลงชื่อ).....กรรมการ
(ลงชื่อ).....กรรมการ


หมายเหตุ

1. หากแบบและจุดระยะติดตั้งขัดแย้งกับพื้นที่งานให้อยู่ในดุลพินิจของช่างควบคุมงาน
2. ให้ใช้ค่าตัวเลขระยะตามที่ระบุไว้ในแบบเท่านั้น ห้ามวัดจากแบบโดยเด็ดขาด

โครงการ	องค์การบริหารส่วนตำบลทับใต้			
	สำรวจ	นายเอกภักดิ์ เนื่อนิล	ผู้ช่วยนายช่างโยธา	
โครงการก่อสร้างถนนลูกรังสาย	เขียนแบบ	นายสุเมธ เลียงใหญ่	นายช่างโยธาปฏิบัติงาน	
ทุ่งนา-ทับใต้(ซอยลงทุ่ง)	ตรวจแบบ	นายประดิษฐ์ ปรีชาวนิชย์	หัวหน้าฝ่ายก่อสร้างและซ่อมบำรุง	
พร้อมวางท่อระบายน้ำ	ตรวจแบบ	นายสุวิทย์ เห็นแก้ว	ผู้อำนวยการกองช่าง	
สถานที่ก่อสร้าง	เห็นชอบ	นายธัญเทพ ศิริเพงไพฑูรย์	ปลัดองค์การบริหารส่วนตำบลทับใต้	
หมู่ที่ 2 ตำบลทับใต้ อ.หัวหิน	อนุมัติ	นายเชาวรัตน์ เกิดทอง	นายกองค์การบริหารส่วนตำบลทับใต้	
จ.ประจวบคีรีขันธ์	เลขที่แบบ		แผ่นที่	3/4

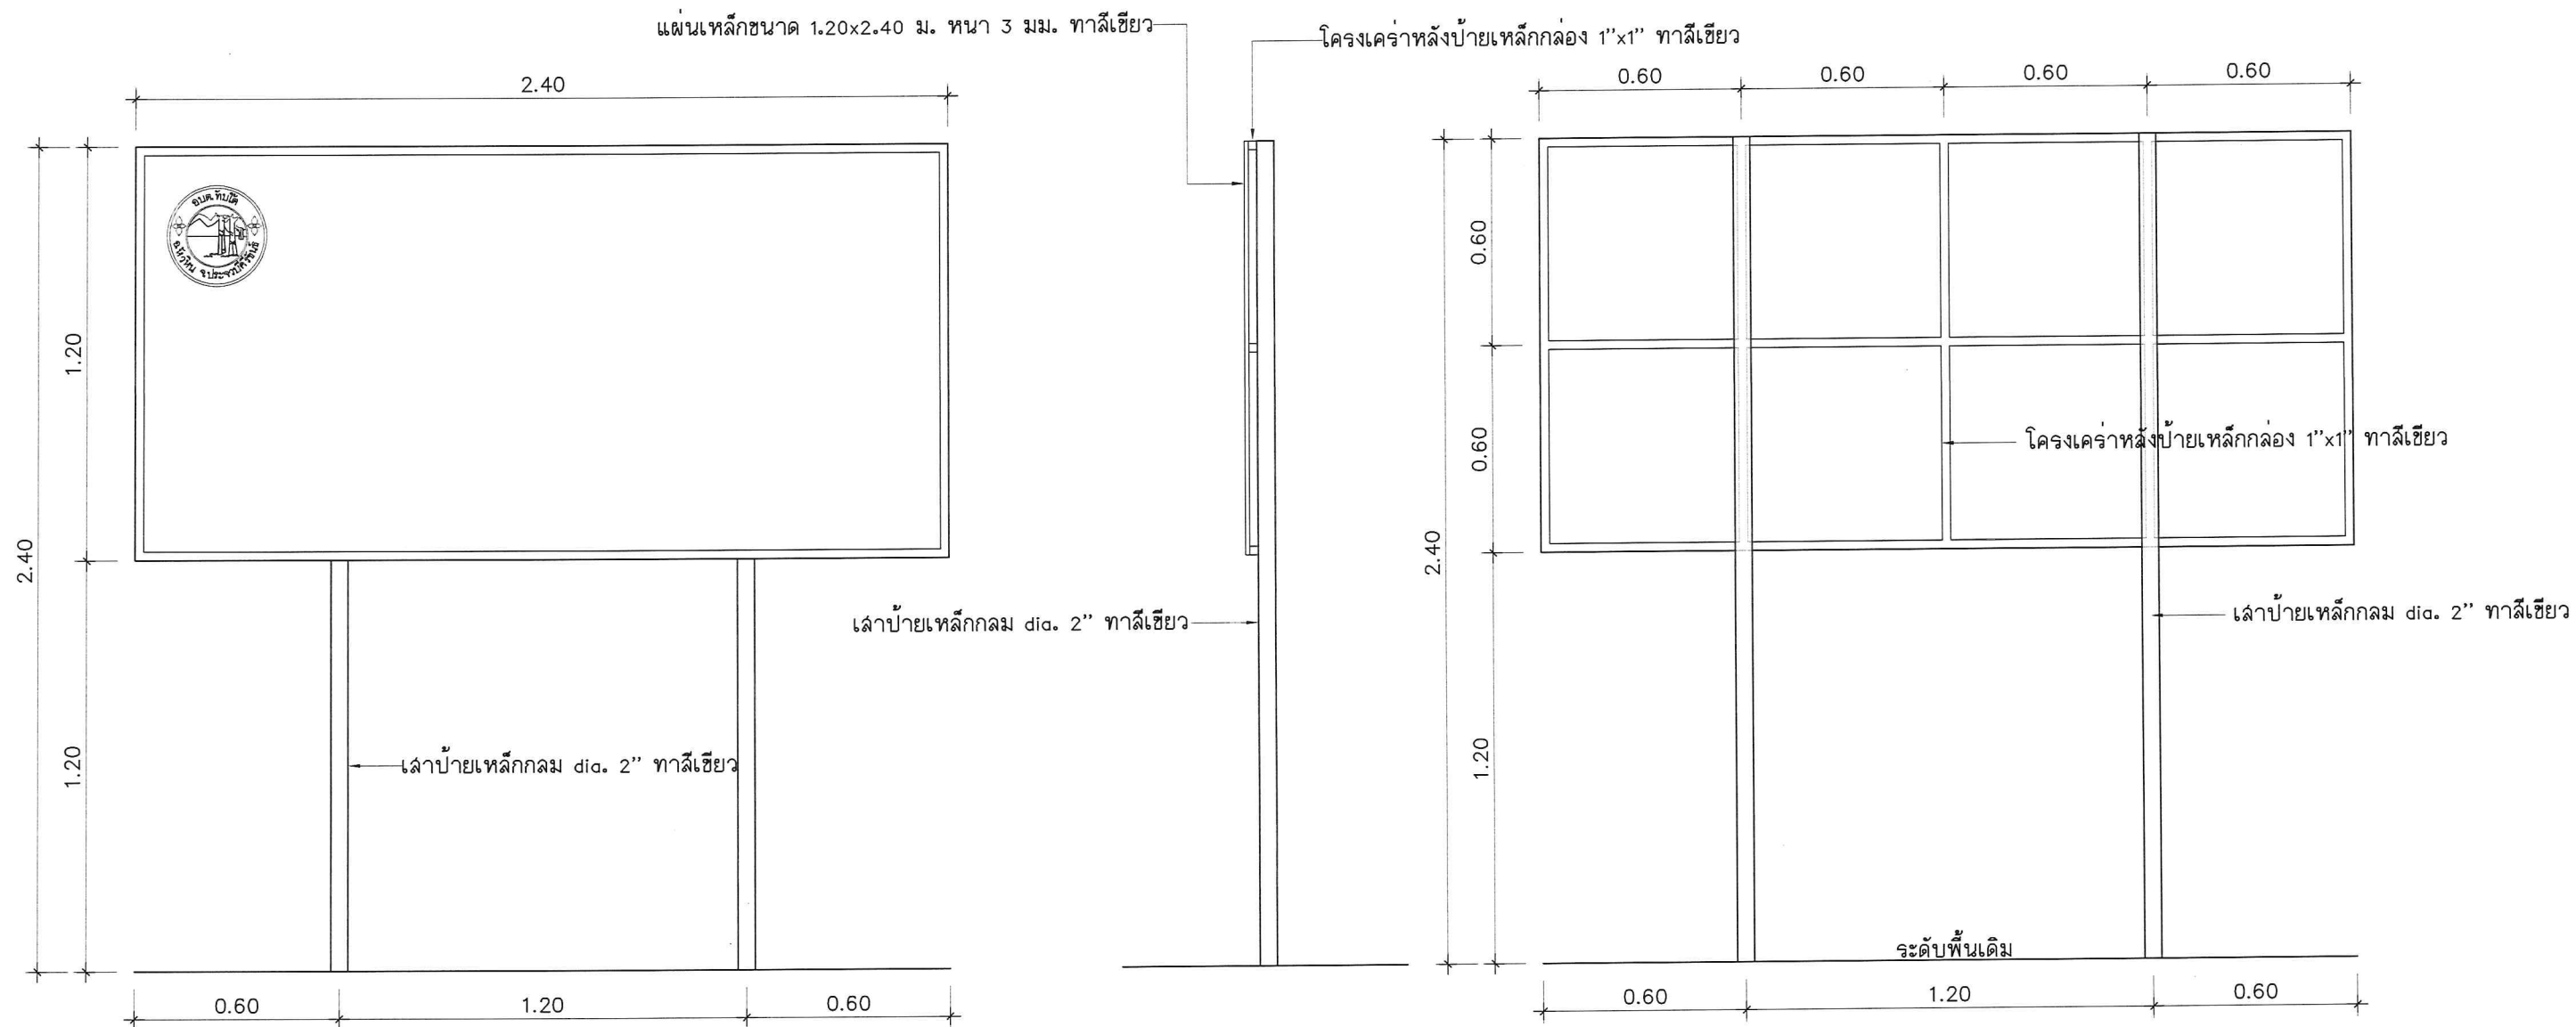

แบบป้ายประชาสัมพันธ์
SCALE 1:20

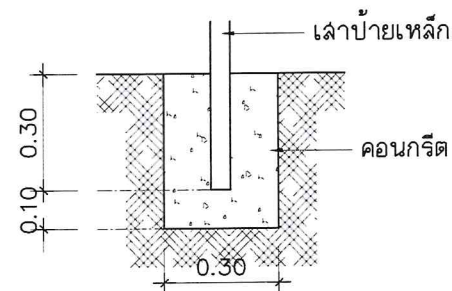

ขยายการติดตั้งเสา ปสส.
SCALE 1:20

รายการประกอบป้ายประชาสัมพันธ์

1. แผ่นป้ายเหล็กขนาด 1.20x2.40 ม. พื้นป้ายสีเขียวทั้งสองด้าน ขอบป้ายสีขาว
2. เสาป้ายเหล็กกลม dia. 2" โครงเคร่าหลังป้ายเหล็กกล่อง 1"x1" ทาสีเขียว
3. ตัวอักษรบนแผ่นป้ายสีขาวละท่อนแฉ่ง ขนาดตามความเหมาะสม
4. ตำแหน่งติดตั้งป้ายให้ติดตั้งบริเวณที่เหมาะสม มองเห็นได้ชัดเจน

แบบแสดงโครงเคร่าหลังป้ายประชาสัมพันธ์
SCALE 1:20

คณะกรรมการจัดทำแบบรายการงานก่อสร้าง
(ลงชื่อ).....ประธานกรรมการ
(ลงชื่อ).....กรรมการ
(ลงชื่อ).....กรรมการ

องค์การบริหารส่วนตำบลทับใต้					
โครงการ โครงการก่อสร้างถนนลูกรังสาย ทุ่งนา-ทับใต้(ซอยสูงฟุ้ง) พร้อมวางท่อระบายน้ำ	สำรวจ	นายเอกภักดิ์ เนื่อนิล	[Signature]	ผู้ช่วยนายช่างโยธา	
	เขียนแบบ	นายสุเมธ เลียงใหญ่		นายช่างโยธาปฏิบัติงาน	
	ตรวจแบบ	นายประดิษฐ์ ปรียวณิชย์	[Signature]	หัวหน้าฝ่ายก่อสร้างและซ่อมบำรุง	
	ตรวจแบบ	นายสุริวัศ เห็นแก้ว		ผู้อำนวยการกองช่าง	
สถานที่ก่อสร้าง หมู่ที่ 2 ตำบลทับใต้ อ.หัวหิน จ.ประจวบคีรีขันธ์	เห็นชอบ	นายธัญเทพ ศิริเพ่งไพฑูรย์	[Signature]	ปลัดองค์การบริหารส่วนตำบลทับใต้	
	อนุมัติ	นายเชาวรัตน์ เกิดทอง		นายกองค์การบริหารส่วนตำบลทับใต้	
	เลขที่แบบ			แผ่นที่	4/4