



องค์การบริหารส่วนตำบลทับใต้

โครงการก่อสร้างถนนลูกรังสายทุ่งนา-ทับใต้(ซอยลู่งฟุ้ง)พร้อมวางท่อระบายน้ำ หมู่ 2 บ้านทับใต้
หมู่ 2 ตำบลทับใต้ อำเภอหัวหิน จังหวัดประจวบคีรีขันธ์

คณะกรรมการจัดทำแผนรายการมอบสร้าง
(ลงชื่อ).....ประธานกรรมการ
(ลงชื่อ).....กรรมการ
(ลงชื่อ).....กรรมการ



องค์การบริหารส่วนตำบลทับใต้



หมู่ 2 สายนาหินกอง

สุดเขตบ้านดอนเสือหมอบ หมู่12

หมู่ 2 สายนาหินกอง

หมู่ 2 สาย ร.7

ทางหลวงชนบท สายบ้านไทรงาม-บ้านหัวนา (2057)

ถนนทางหลวงหมายเลข 4 (เพชรเกษม)

หมู่ 2 สาย ร.7 แก่งดินสอ

หมู่ 2 สาย ร.7 แก่งดินสอเชื่อมปราณ ปช.1012

หมู่ 2 สายหนองสรวง

หมู่ 2 สายท่อน้ำดิบ-บายพาส ทางหลวงชนบทสายบ้านหนองขอน-บ้านวังยาว(2004)

ที่ทำการผู้บ้าน หมู่ 2 บ้านมาลัย

หมู่ 2 สายหมุ่น-ท่อน้ำดิบ(โรงปุ๋ย)

วัดมาลัยทับใต้

หมู่ 2 สายสระขรุ

หมู่ 2 สายสระขรุ-บายพาส

หมู่ 2 ซอย 1(ข้างวัด)

หมู่ 2 สายหนองปลายทาง

หมู่ 2 ซอย 2

หมู่ 2 สาย หมุ่น-รพช.ซอย 3

หมู่ 2 ซอยเอี่ยมศิริ (ตาเถย)

หมู่ 2 สาย หมุ่น -บายพาส

โรงเรียนทับใต้



ทางหลวงชนบทสายบ้านหนองขอน-บ้านวังยาว(2004)

หมู่ 2 สายหนองต้นมะม่วง 2-5

หมู่ 2 สายหนองปลายทาง

หมู่ 2 ซอย 4

หมู่ 2 ซอย 6 (ลุงจวน)

หมู่ 2 สายนาโปรง

ป้ายสุดเขตบ้านดอนเสือหมอบ หมู่12

หมู่ 2 สายโครงการจัดสรร

ปช 4030 แยกทางหลวง 3218-บ้านทับใต้

ทางหลวงชนบท สายทับใต้-ท่าเรือ (4030)


สุดเขตบ้านดอนเสือหมอบ หมู่12

สัญลักษณ์	รายละเอียด
	สถานที่ก่อสร้าง
	สถานที่ตั้ง
แผนที่ถนน หมู่ 2 บ้านมาลัย และจุดติดตั้งโคมไฟส่องสว่างถนนสาธารณะ	

คณะกรรมการจัดทำรูปแบบรายการงานก่อสร้าง
 (ลงชื่อ).....ประธานกรรมการ
 (ลงชื่อ).....กรรมการ
 (ลงชื่อ).....กรรมการ

ท่อนคอนกรีตชนิดสี่เหลี่ยม ล้ำจริงรูป
ขนาด1.20x1.20x1.00 ม. 2ทางมุมฉาก

ท่อนคอนกรีตชนิดสี่เหลี่ยม ล้ำจริงรูป
ขนาด1.20x1.20x1.00 ม.

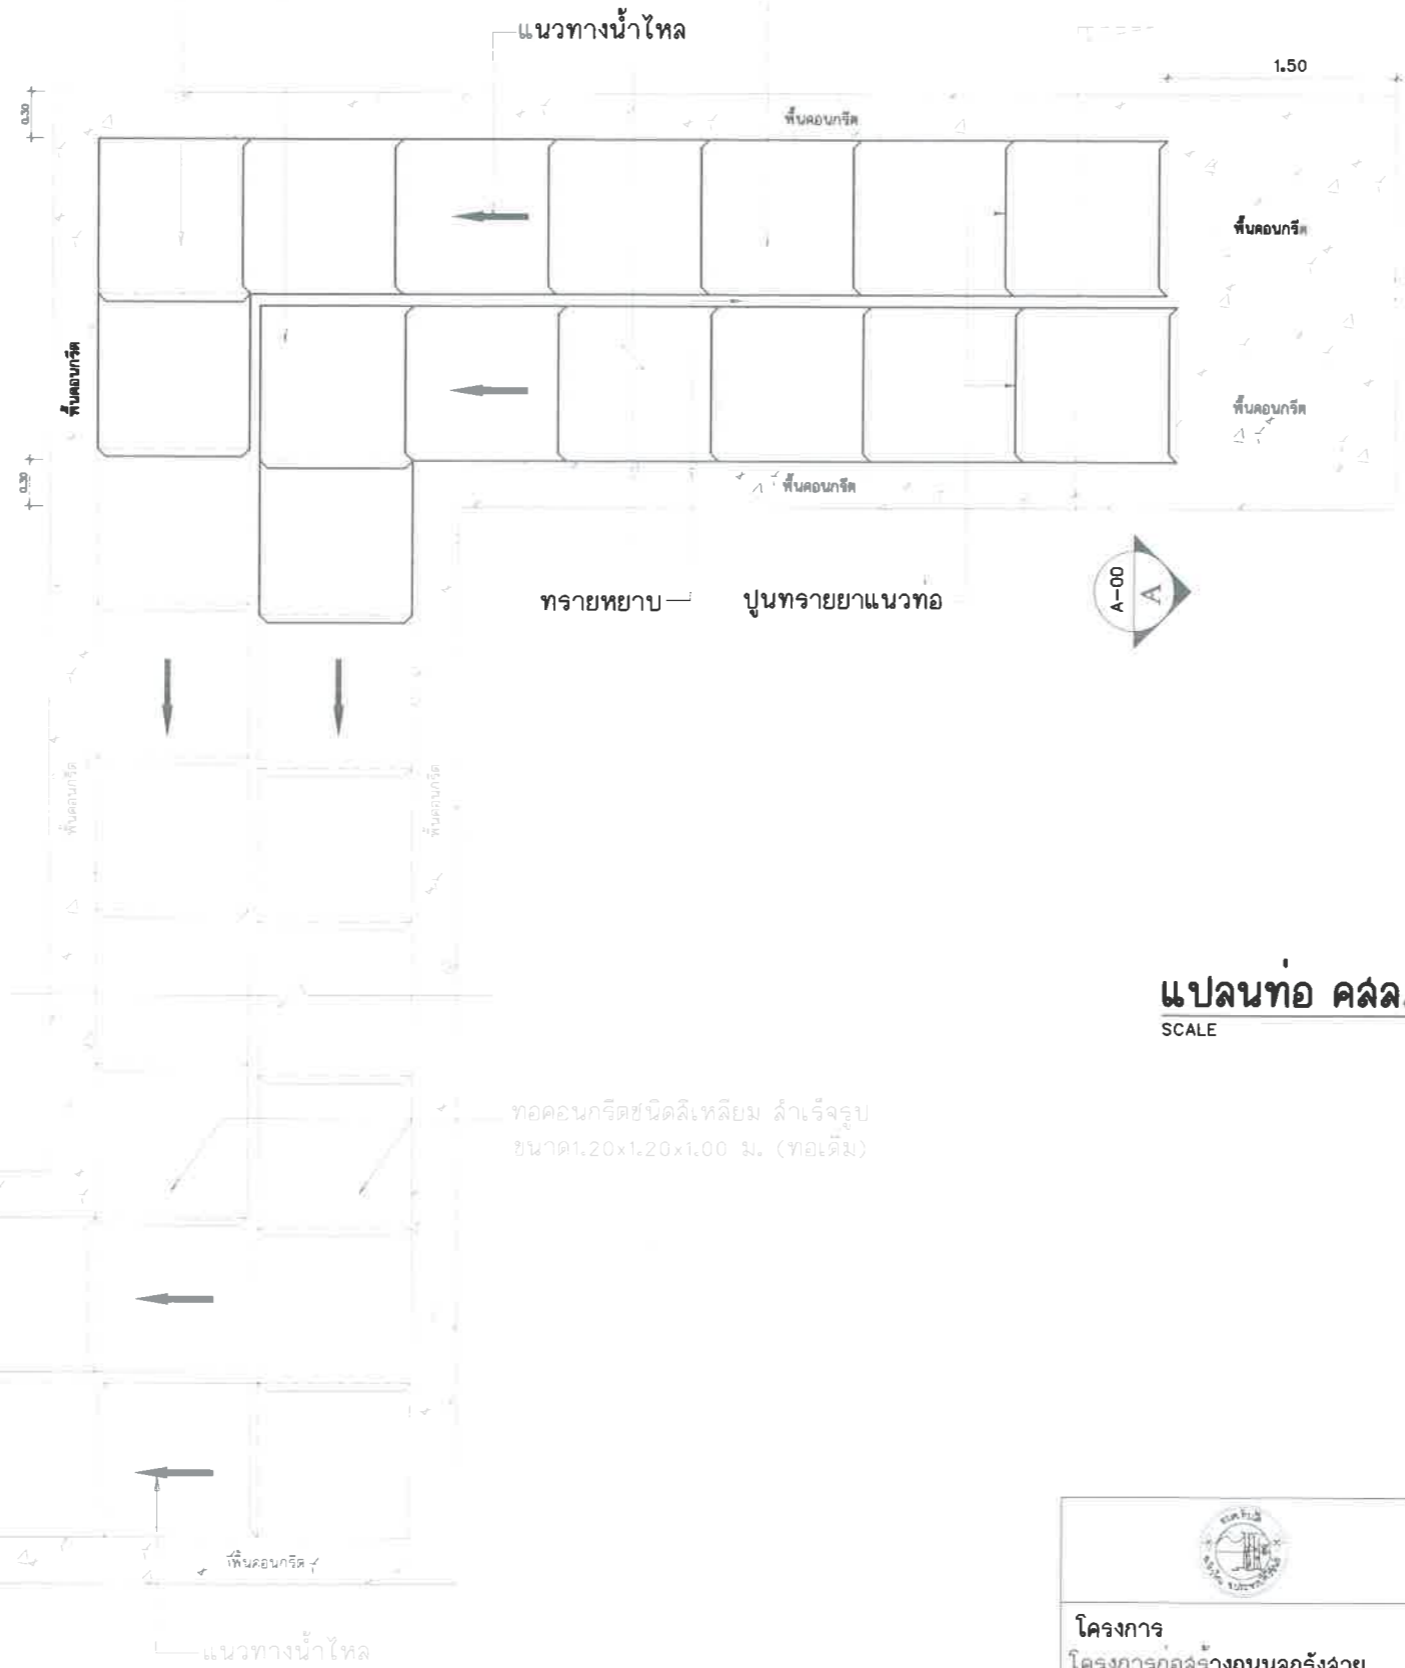








แปลนท่อ คสล.สี่เหลี่ยมและแนวท่อ
SCALE


ท่อนคอนกรีตสี่เหลี่ยม(เดิม)

ท่อนคอนกรีตชนิดสี่เหลี่ยม ล้ำจริงรูป
ขนาด1.20x1.20x1.00 ม. (ท่อเดิม)

คณะกรรมการจัดทำรูปแปลนรายการงานก่อสร้าง
(ลงชื่อ).....ประธานกรรมการ
(ลงชื่อ).....กรรมการ
(ลงชื่อ).....กรรมการ

- หมายเหตุ**
1. ทากแบบและจุดระยะติดตั้งขั้วกับที่ทำงานให้อยู่ในจุดที่บิจองอย่างควบคุมงาน
 2. ให้ใช้ค่าตัวเลขระยะตามที่ระบุไว้ในแบบเท่านั้น ห้ามวัดจากแบบโดยเด็ดขาด


องค์การบริหารส่วนตำบลทับใต้				
 โครงการ โครงการก่อสร้างถนนลูกรังสาย ทุ่งนา-ทับใต้(ซอยลงฟิ่ง) พร้อมวางท่อระบายน้ำ	สำรวจ	นายเอกภักดิ์ เนื่อนิล		ผู้ช่วยนายก อบจ.ยโสธร
	เขียนแบบ	นายลู่เมธ เลียงใหญ่		นายก อบจ.ยโสธร
	ตรวจแบบ	นายประดิษฐ์ ปรีชาวาณิชย์		หัวหน้าฝ่ายก่อสร้างและซ่อมบำรุง
	ตรวจแบบ	นายลจรวิศ เเห็นแก้ว		ผู้อำนวยการกองช่าง
สถานที่ก่อสร้าง หมู่ที่2 ตำบลทับใต้ อ.ห้วยหิน จ.ประจวบคีรีขันธ์	เห็นชอบ	นายธัญเทพ ศิริเพงไพฑูรย์		นายก อบจ.ยโสธร
	อนุมัติ	นายเชาวรัตน์ เกิดทอง		นายก อบจ.ยโสธร
	เลขที่แบบ			
				แผ่นที่ 1/4

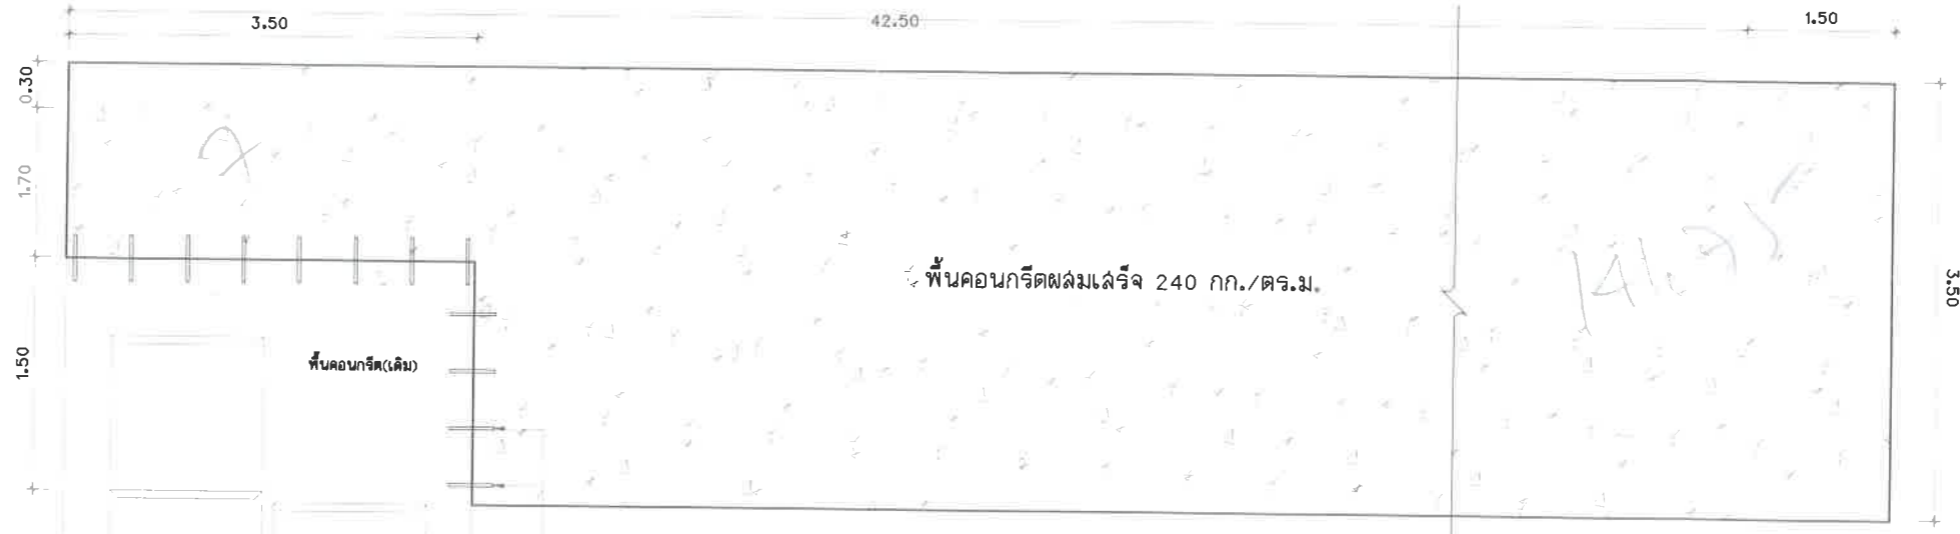

เหล็ก RB12 ยาว 0.50 ม. @0.50 ม.

แปลนเทพื้น คสล.
SCALE


ท้อคอนกรีตสี่เหลี่ยม(เดิม)

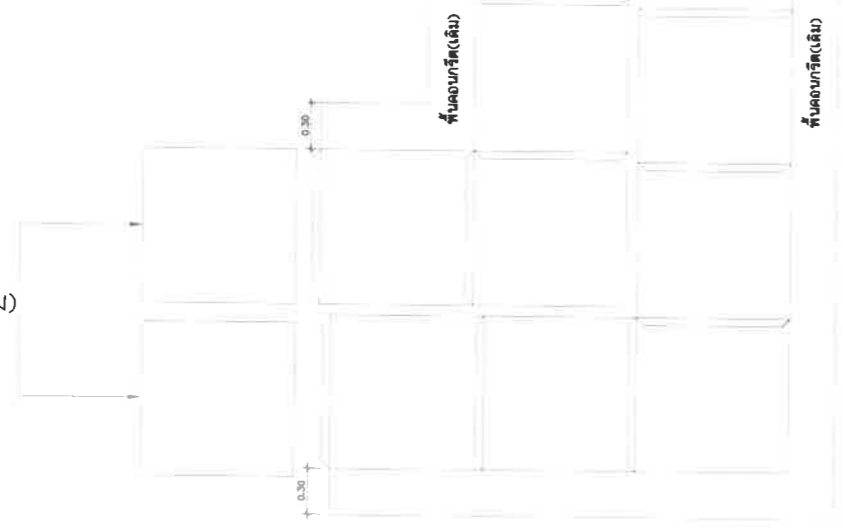

คณะกรรมการจัดทำรูปแบบรายการงานก่อสร้าง
(ลงชื่อ).....ประธานกรรมการ
(ลงชื่อ).....กรรมการ
(ลงชื่อ).....กรรมการ

โครงการ	องค์การบริหารส่วนตำบลทับใต้			
	สำรวจ	นายเอกภักดิ์ เนื่อนิล	ผู้ช่วยนายช่างโยธา	
โครงการก่อสร้างถนนลูกรังสาย ทุ่งนา-ทับใต้(ซอยลุงฟุ้ง) พร้อมวางท่อระบายน้ำ	เขียนแบบ	นายลู่เมธ เลียงใหญ่	นายช่างโยธาปฏิบัติงาน	
	ตรวจแบบ	นายประดิษฐ์ ปรีชาวนิชย์	หัวหน้าฝ่ายก่อสร้างและซ่อมบำรุง	
สถานที่ก่อสร้าง หมู่ที่ 2 ตำบลทับใต้ อ.ทับทัน จ.ประจวบคีรีขันธ์	ตรวจแบบ	นายสวัสดิ์ เทินแก้ว	ผู้อำนวยการกองช่าง	
	เห็นชอบ	นายอัญเทพ ศิริเพงไพฑูรย์	ปลัดองค์การบริหารส่วนตำบลทับใต้	
	อนุมัติ	นายเชาวรัตน์ เกิดทอง	นายกองค์การบริหารส่วนตำบลทับใต้	
เลขที่แบบ			แผ่นที่	2/4

หมายเหตุ
1. ทากแบบและจุดระยะติดตั้งขั้วกับพื้นที่ทำงานให้อยู่ในดุลพินิจของช่างควบคุมงาน
2. ให้ใช้ค่าตัวเลขระยะตามที่ระบุไว้ในแบบเท่านั้น ห้ามวัดจากแบบโดยเด็ดขาด

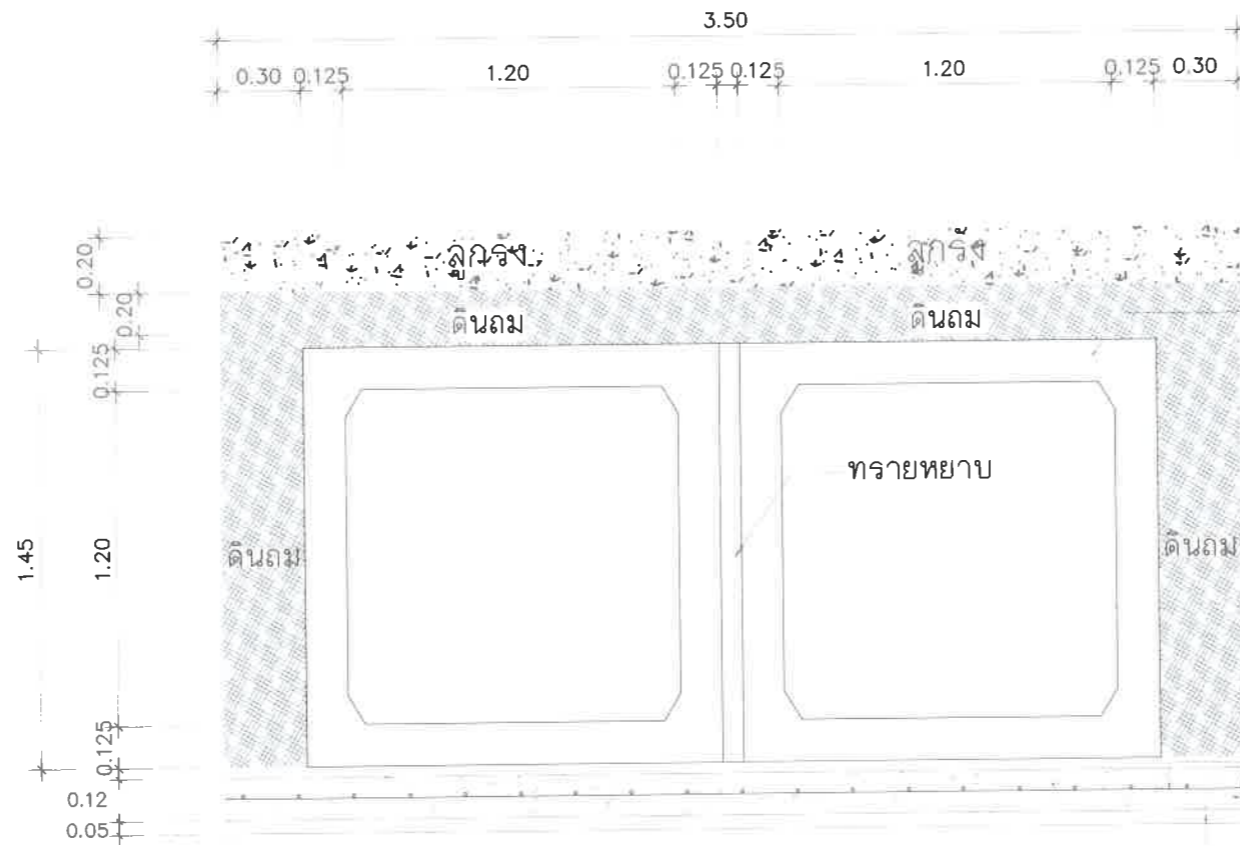

ท่อคอนกรีตชนิดสี่เหลี่ยม ล้ำเร็จรูป
ขนาด 1.20x1.20x1.00 ม. หน้า 12.5 ซม.

เหล็ก Wire mesh 4m.@0.20x0.20m.
คอนกรีตผสมเสร็จ 240 กก./ตร.ม.
ทรายหยาบอัดแน่น หน้า 0.05 ม.



รูปตัด A

คณะกรรมการจัดทำรูปแบบรายการงานก่อสร้าง
(ลงชื่อ).....ประธานกรรมการ
(ลงชื่อ).....กรรมการ
(ลงชื่อ).....กรรมการ

หมายเหตุ


1. หากแบบและจุดระยะติดตั้งขัดแย้งกับพื้นที่หน้างานให้อยู่ในดุลพินิจอย่างควบคุมงาน
2. ให้ใช้ค่าตัวเลขระยะตามที่ระบุไว้ในแบบเท่านั้น ห้ามวัดจากแบบโดยเด็ดขาด

		องค์การบริหารส่วนตำบลทับใต้		
โครงการ โครงการก่อสร้างถนนลูกรังสาย ทุ่งนา-ทับใต้(ซอยลงฟุ้ง) พร้อมวางท่อระบายน้ำ	สำรวจ	นายเอกภักดิ์ เนื้อนิล		ผู้ช่วยนายก อบจ. ยโสธร
	เขียนแบบ	นายสุเมธ เลียงใหญ่		นายก อบจ. ยโสธร
	ตรวจแบบ	นายประดิษฐ์ ปริยวานิชย์		หัวหน้าฝ่ายก่อสร้างและซ่อมบำรุง
	ตรวจแบบ	นายสิริวิศ เห็นแก้ว		ผู้อำนวยการกองช่าง
สถานที่ก่อสร้าง หมู่ที่ 2 ตำบลทับใต้ อ.ห้วยหิน จ.ประจวบคีรีขันธ์	เห็นชอบ	นายธัญเทพ ศิริเพงไพฑูรย์		ปลัดองค์การบริหารส่วนตำบลทับใต้
	อนุมัติ	นายเชาวรัตน์ เกิดทอง		นายกองค์การบริหารส่วนตำบลทับใต้
	เลขที่แบบ			แผ่นที่ 3/4

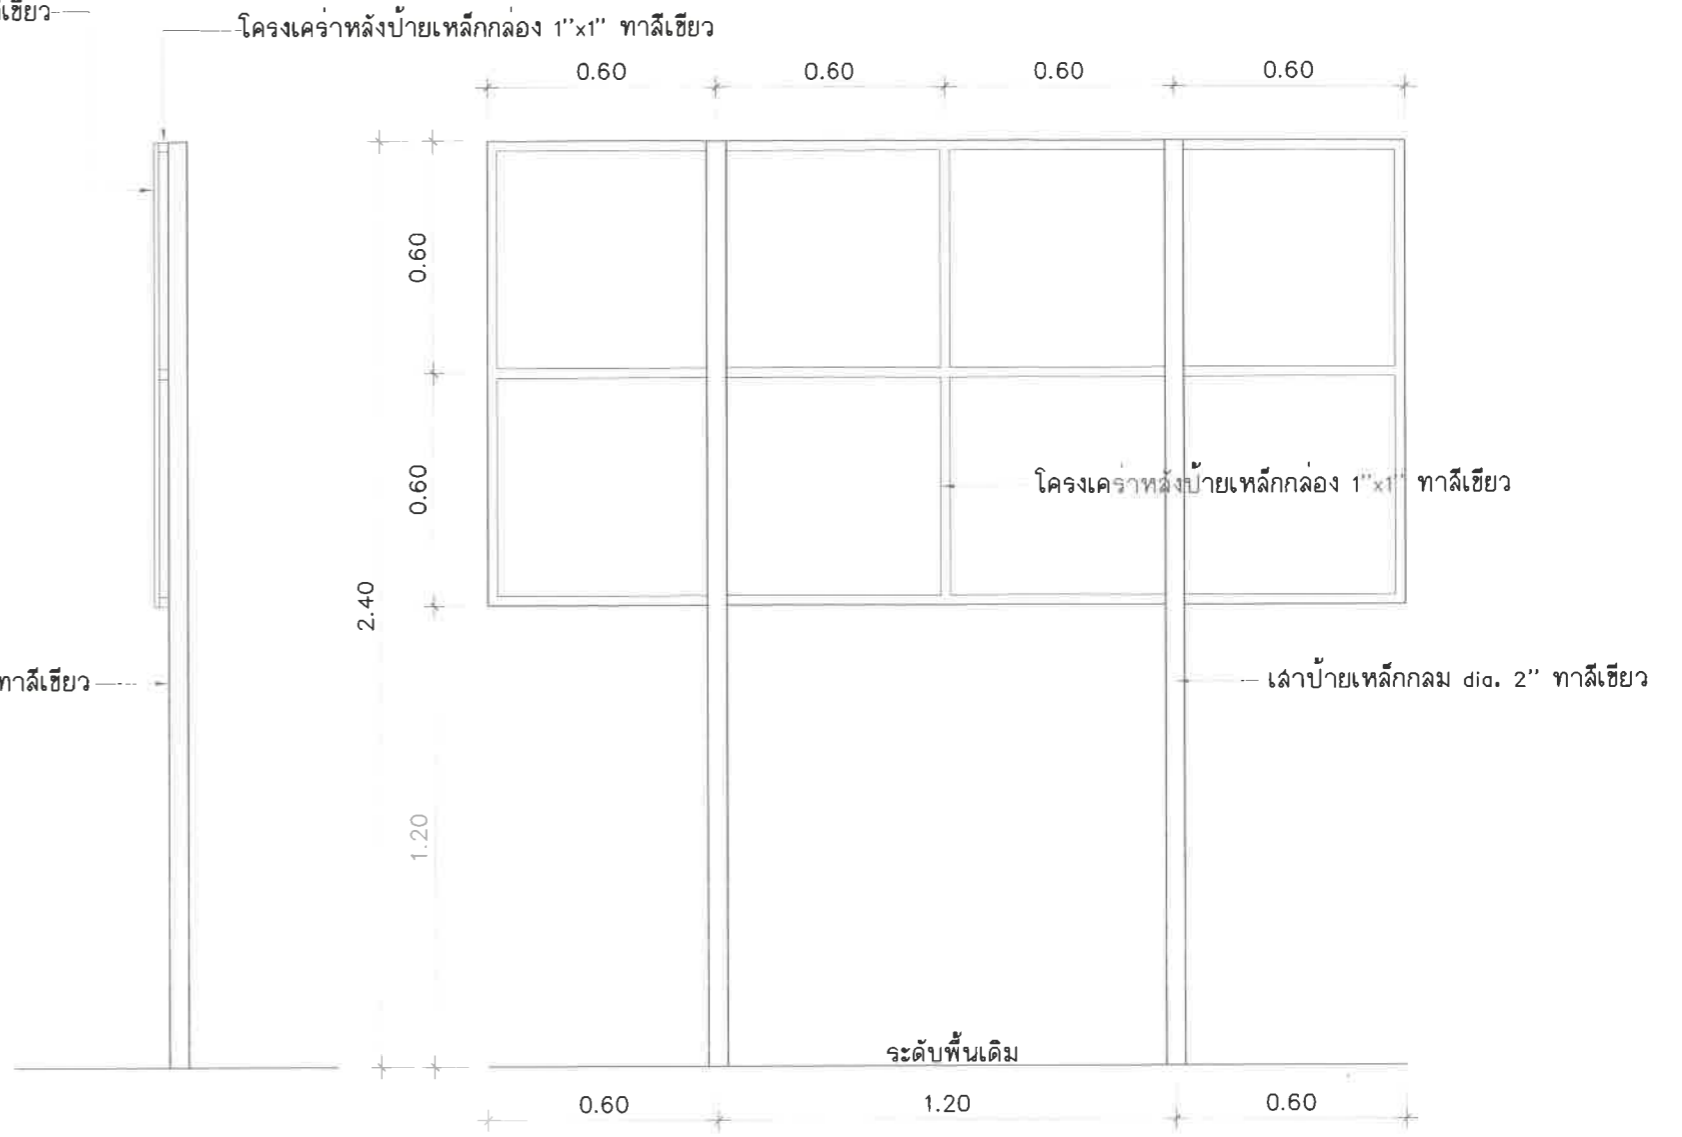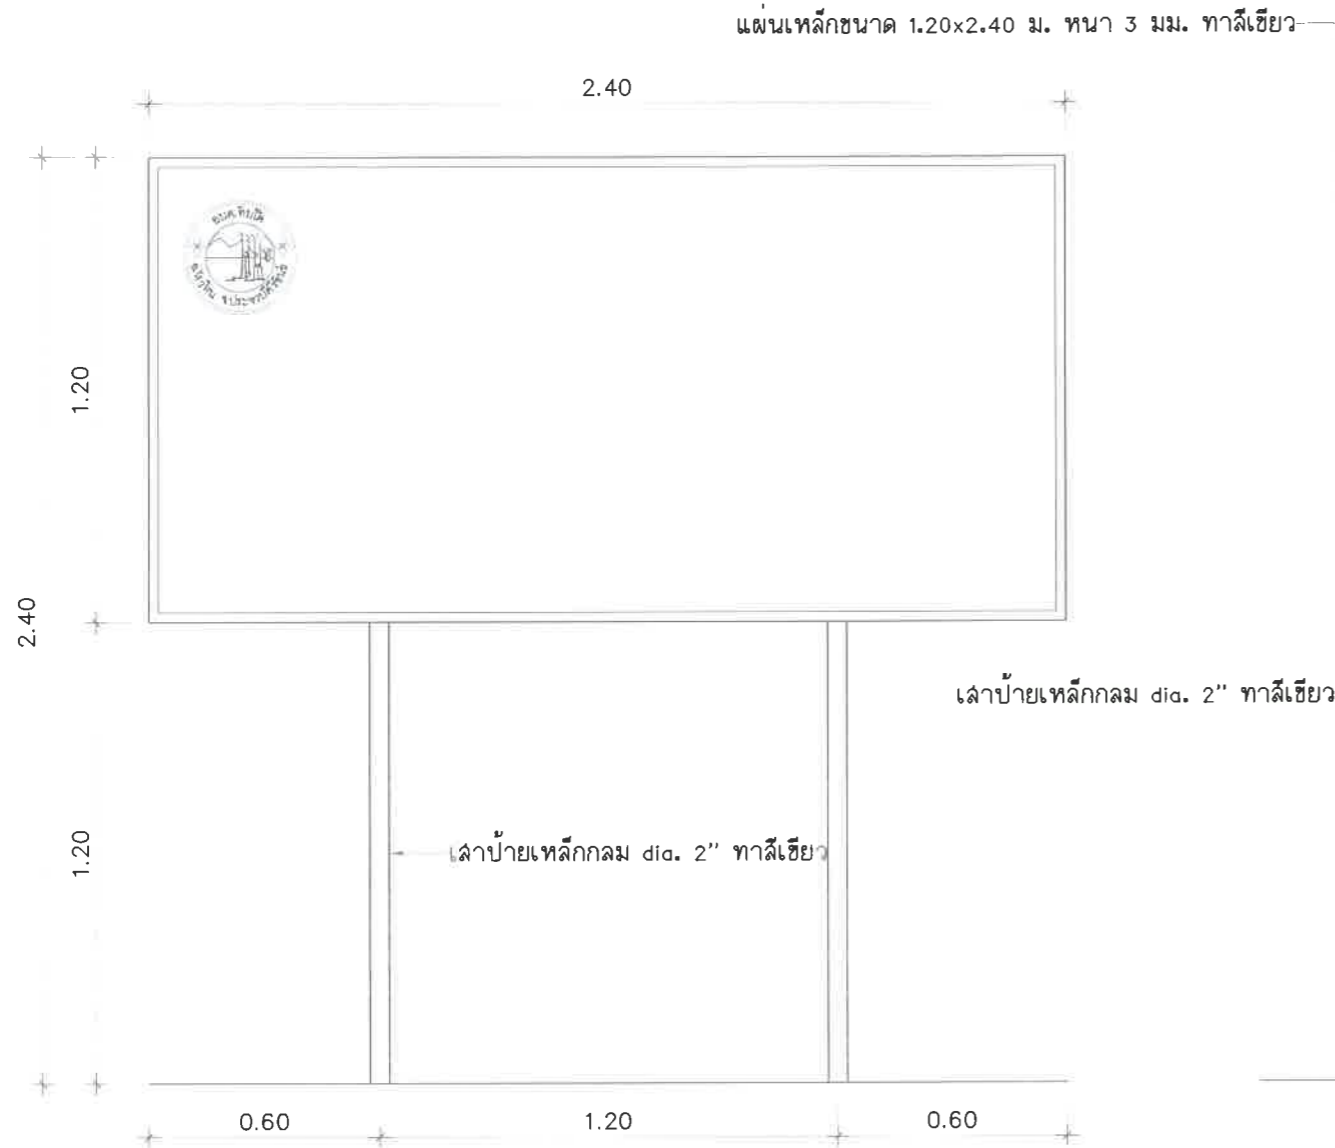

แบบป้ายประชาสัมพันธ์
SCALE 1:20

แบบแสดงโครงเคร่าเหล็กป้ายประชาสัมพันธ์
SCALE 1:20

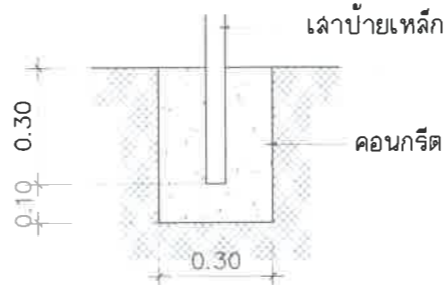

ขยายการติดตั้งเสา ปสส.
SCALE 1:20

รายการประกอบป้ายประชาสัมพันธ์

1. แผ่นป้ายเหล็กขนาด 1.20x2.40 ม. พื้นป้ายสีเขียวทั้งลวดด้าน ขอบป้ายสีขาว
2. เสาป้ายเหล็กกลม dia. 2" โครงเคร่าหลังป้ายเหล็กกล่อง 1"x1" ทาสีเขียว
3. ตัวอักษรบนแผ่นป้ายสีขาวละท่อนแฉ่ง ขนาดตามความเหมาะสม
4. ตำแหน่งติดตั้งป้ายให้ติดตั้งบริเวณที่เหมาะสม มองเห็นได้ชัดเจน

คณะกรรมการจัดทำรูปแบบรายการงานก่อสร้าง
(ลงชื่อ).....ประธานกรรมการ
(ลงชื่อ).....กรรมการ
(ลงชื่อ).....กรรมการ

โครงการ		องค์การบริหารส่วนตำบลทับใต้	
โครงการก่อสร้างถนนลูกรังสายทุ่งนา-ทับใต้(ซอยลู่งฟุ้ง) พร้อมวางท่อระบายน้ำ	สำรวจ	นายเอกภักดิ์ เนื่อนิล	ผู้อำนวยการช่างโยธา
	เขียนแบบ	นายสุเมธ เสียงใหญ่	นายช่างโยธาปฏิบัติงาน
	ตรวจแบบ	นายประดิษฐ์ ปรีญวณิชัย	หัวหน้าฝ่ายก่อสร้างและซ่อมบำรุง
	ตรวจแบบ	นายลรวี๊ด เห็นแก้ว	ผู้อำนวยการกองช่าง
สถานที่ก่อสร้าง หมู่ที่ 2 ตำบลทับใต้ อ.หัวหิน จ.ประจวบคีรีขันธ์	เห็นชอบ	นายธัญเทพ ศิริพงษ์ไพฑูริย์	ปลัดองค์การบริหารส่วนตำบลทับใต้
	อนุมัติ	นายเชาวรัตน์ เกิดทอง	นายกองค์การบริหารส่วนตำบลทับใต้
	เลขที่แบบ		แผ่นที่ 4/4