




องค์การบริหารส่วนตำบลทับใต้

โครงการปรับปรุงถนนคอนกรีตเสริมเหล็กพร้อมวางท่อระบายน้ำซอยร้านสมบูรณ์-สนามกีฬา

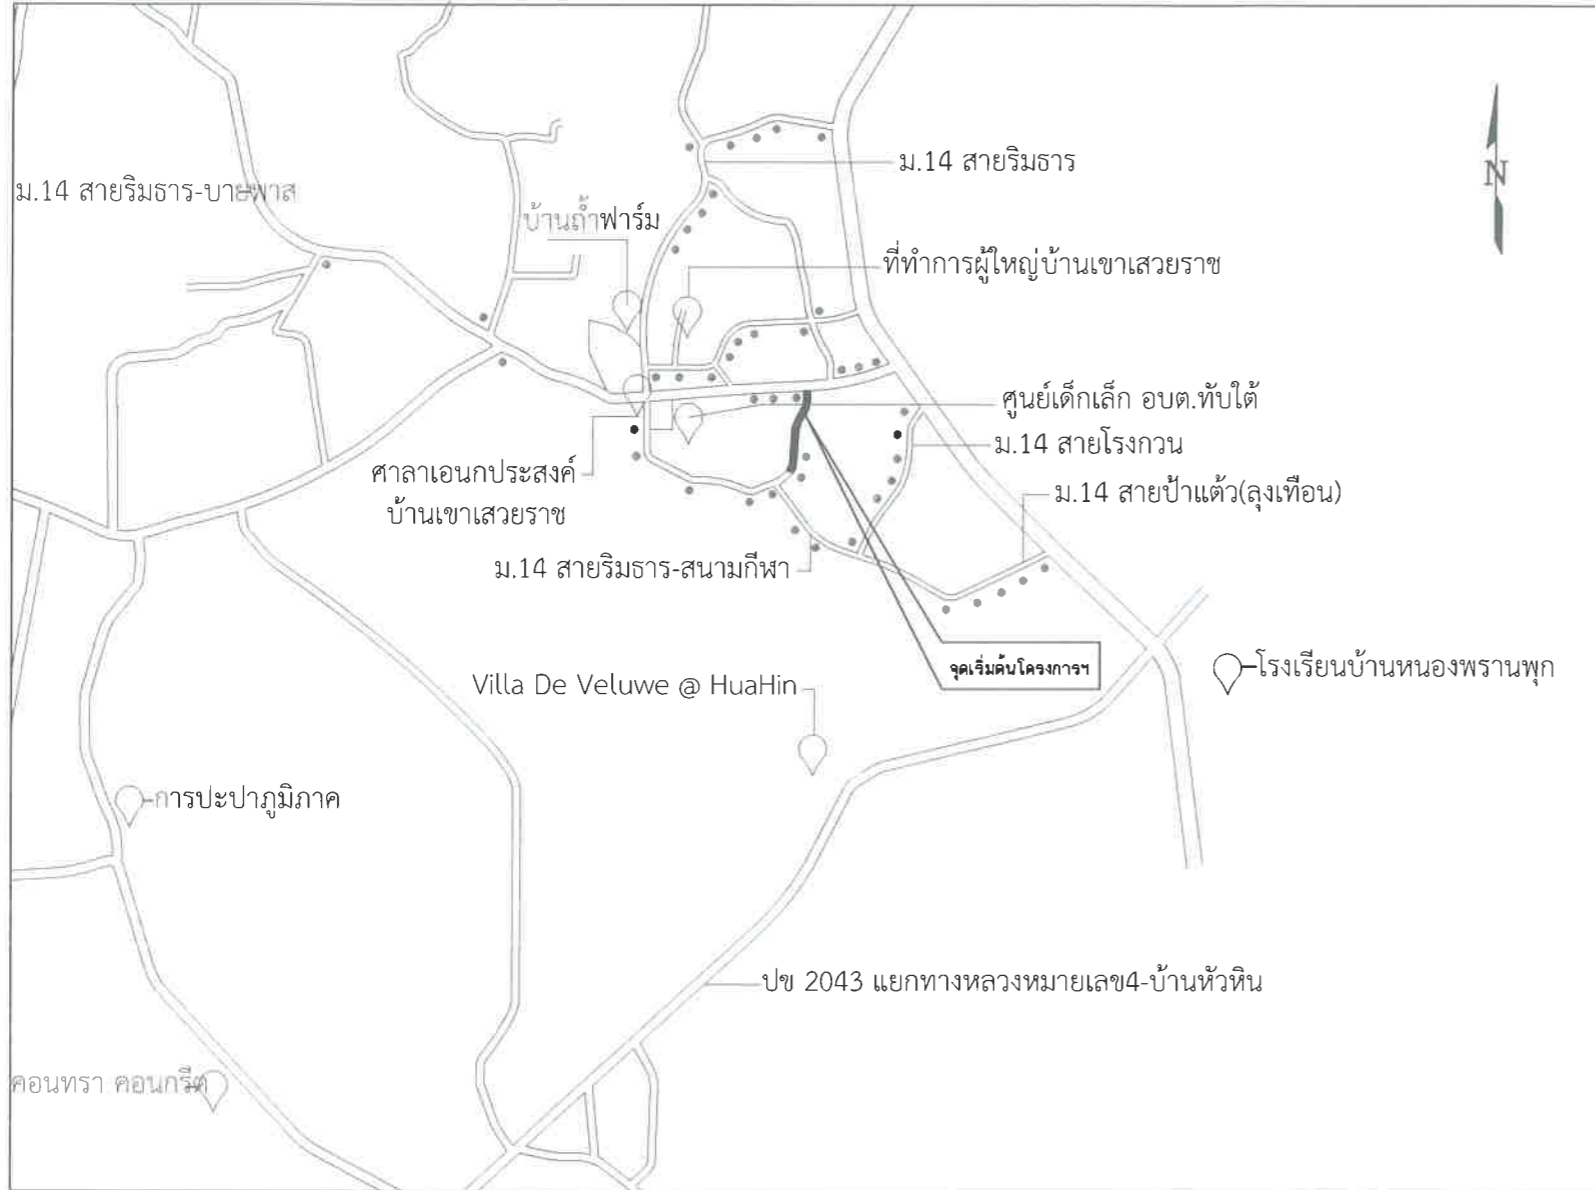






คณะกรรมการจัดทำแบบรายการงานก่อสร้าง
(ลงชื่อ).....ประธานกรรมการ
(ลงชื่อ).....กรรมการ
(ลงชื่อ).....กรรมการ




รายการประกอบแบบ

1. คอนกรีตผสมเสร็จ ทรงลูกบาศก์ 280 กก/ตร.ซม.
2. การทดสอบค่าของกำลังคอนกรีตเมื่ออายุ 7 วัน ค่ากำลังอัดคอนกรีต ของแต่ละก้อนต้องไม่น้อยกว่าร้อยละ 70 ของค่าที่กำหนดเมื่ออายุครบ 28 วัน
3. เหล็กเสริมให้ใช้มาตรฐาน มอก.20 และ มอก.24 หรือ เทียบเท่า
4. การทำผิวหน้าคอนกรีตให้หยาบ ให้ทำโดยลากไม้แปรงกวาดจากขอบด้านหนึ่งไปยังขอบอีกด้านหนึ่งโดยร่องที่เกิดจะต้องลึกไม่เกิน 2 มม.
5. ผู้รับจ้างต้องตรวจสอบแนวก่อสร้างก่อนดำเนินการ หากพบว่าขัดแย้งกับแบบแปลนกำหนด ให้แจ้งผู้ควบคุมงาน เพื่อดำเนินการตรวจสอบ แก้ไข ก่อนทำการก่อสร้าง
6. ในกรณีเกิดปัญหาและ/หรือเกิดการเปลี่ยนแปลงใดๆ ให้อยู่ในดุลยพินิจของผู้ควบคุมงาน
7. ความกว้างความยาวและความหนา ให้ถือเอาตามแบบแปลนเป็นหลัก-มิติต่างๆ มีหน่วยเป็นเมตร นอกจากระบุเป็นอย่างอื่น
8. ฝาปิดบ่อพักเป็นฝาเหล็กตามแบบขยาย
9. ท่อล่วนที่อยู่ในถนนให้ใช้ท่อคอนกรีตเสริมเหล็กมีคุณภาพตามมาตรฐาน
10. หากแบบและจุดติดตั้งบ่อพักขัดแย้งกับพื้นที่หน้างานให้อยู่ในดุลยพินิจของช่างควบคุมงาน
11. ให้ใช้ค่าตัวเลขระยะตามที่ระบุไว้ในแบบเท่านั้น ห้ามวัดจากแบบโดยเด็ดขาด

คณะกรรมการจัดทำรูปแบบรายการงานก่อสร้าง
 (ลงชื่อ).....ประธานกรรมการ
 (ลงชื่อ).....กรรมการ
 (ลงชื่อ).....กรรมการ

องค์การบริหารส่วนตำบลทับใต้				
 โครงการ วางท่อระบายน้ำคสล.ซอยร้านลมบุญ -สนามกีฬา	สำรวจ	นายเอกภักดิ์ เนื่อนิล		ผู้ช่วยนายช่างโยธา
	เขียนแบบ	นายสุเมธ เลียงใหญ่		นายช่างโยธาปฏิบัติงาน
	ตรวจแบบ	นายประดิษฐ์ ปรียวณชัย		หัวหน้าฝ่ายก่อสร้างและซ่อมบำรุง
	ตรวจแบบ	นายสุรวิศ เห็นแก้ว		ผู้อำนวยการกองช่าง
สถานที่ก่อสร้าง หมู่ที่ 14 ตำบลทับใต้ อ.หัวหิน จ.ประจวบคีรีขันธ์	เห็นชอบ	นายธัญเทพ ศิริเพงไพฑูรย์		ปลัดองค์การบริหารส่วนตำบลทับใต้
	อนุมัติ	นายเชาวรัตน์ เกิดทอง		นายกองค์การบริหารส่วนตำบลทับใต้
	เลขที่แบบ			แผ่นที่ 1/6

หมายเหตุ
 1. หากแบบและจุดติดตั้งบ่อพักขัดแย้งกับพื้นที่หน้างานให้อยู่ในดุลยพินิจของช่างควบคุมงาน
 2. ให้ใช้ค่าตัวเลขระยะตามที่ระบุไว้ในแบบเท่านั้น ห้ามวัดจากแบบโดยเด็ดขาด

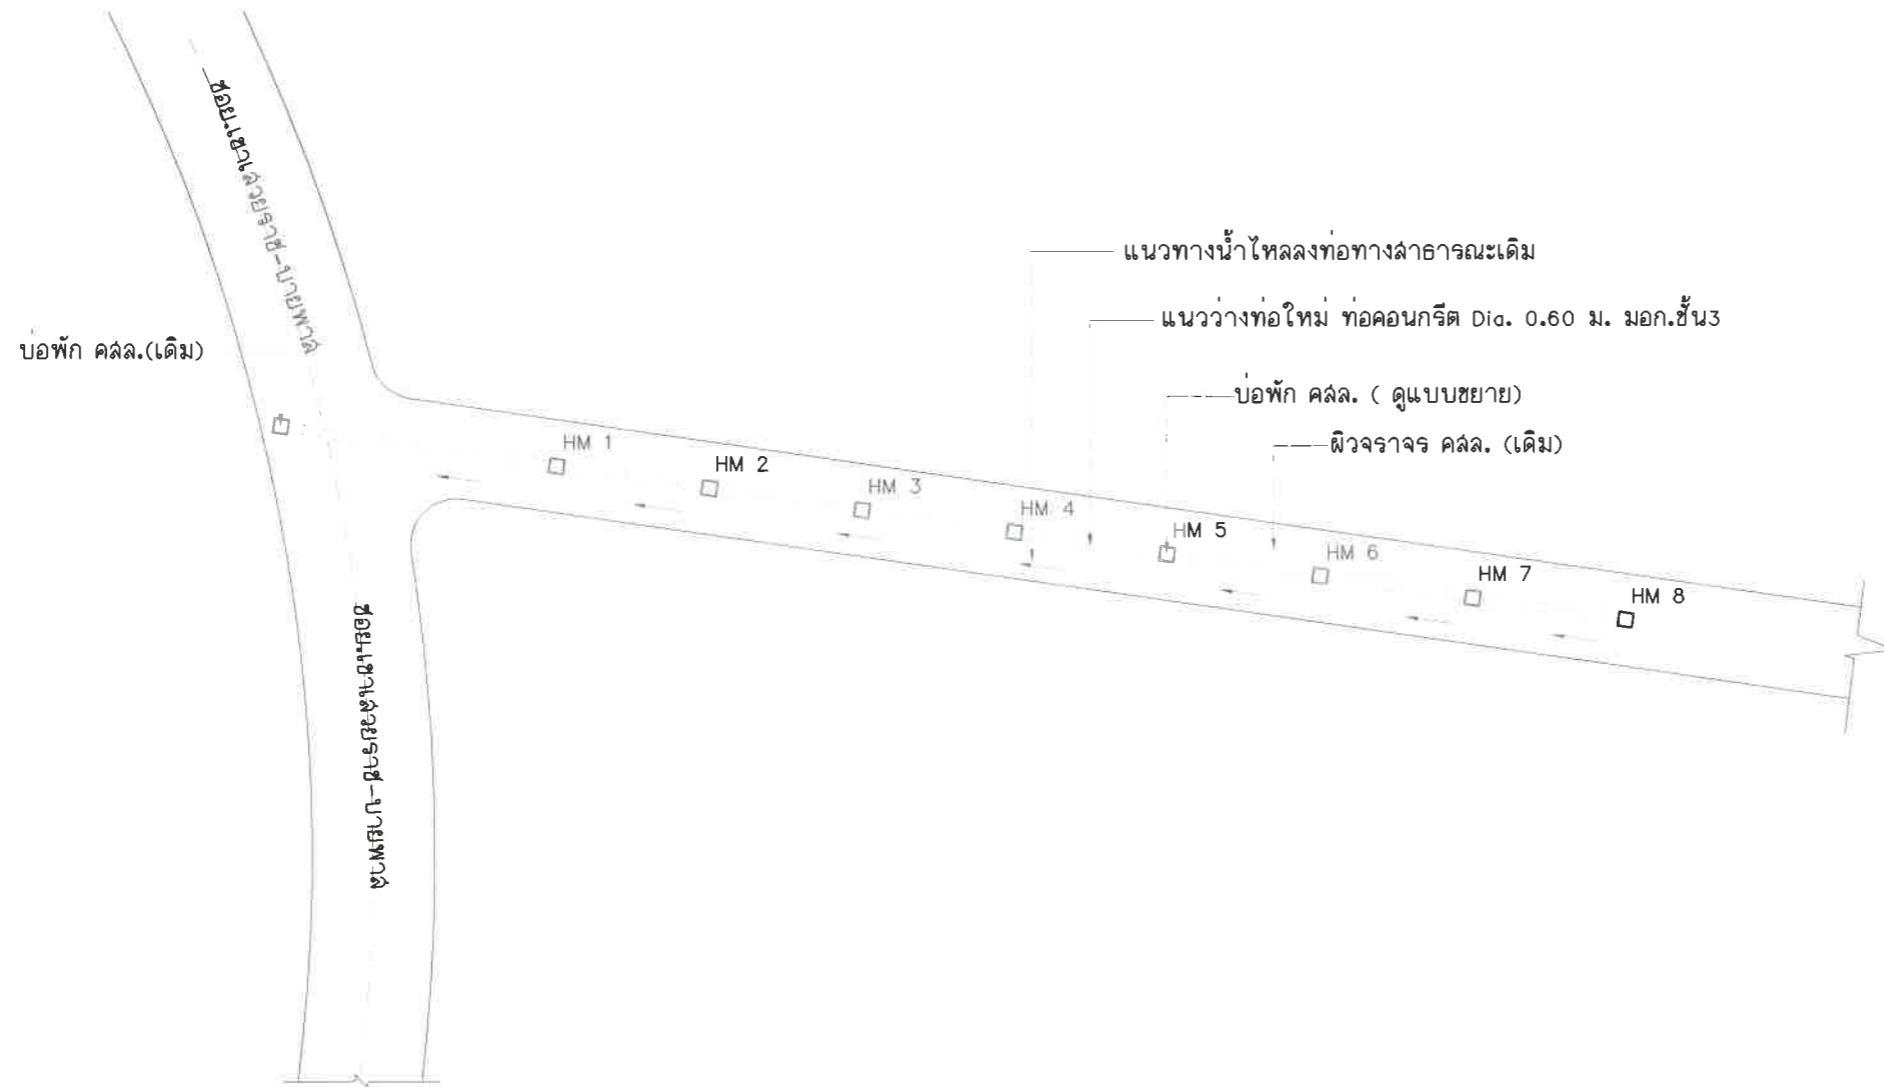

แปลนแสดงตำแหน่งท่อระบายน้ำพร้อมบ่อพักน้ำ

SCALE

1:500


คณะกรรมการจัดทำรูปแบบรายการงานก่อสร้าง
 (ลงชื่อ).....ประธานกรรมการ
 (ลงชื่อ).....กรรมการ
 (ลงชื่อ).....กรรมการ



องค์การบริหารส่วนตำบลทับใต้


โครงการวางท่อระบายน้ำคลองชลประทานหมู่บ้านพวง	สำรวจ	นายเอกภักดิ์ เนื่อนิล		ผู้อำนวยการ
	เขียนแบบ	นายสุเมธ เลียงใหญ่		นายช่างโยธาปฏิบัติงาน
	ตรวจแบบ	นายประดิษฐ์ ปรีชาวัฒน์ชัย		หัวหน้าช่างก่อสร้างและซ่อมบำรุง
	ตรวจแบบ	นายฉวีวิศ เห็นแก้ว		ผู้อำนวยการช่าง
สถานที่ก่อสร้าง หมู่ที่ 14 ตำบลทับใต้ อ.หัวหิน จ.ประจวบคีรีขันธ์	เห็นชอบ	นายอภัยเทพ คิริเพ็งไพฑูริย์		ปลัดองค์การบริหารส่วนตำบลทับใต้
	อนุมัติ	นายเชาวรัตน์ เกิดทอง		นายกองค์การบริหารส่วนตำบลทับใต้
	เลขที่แบบ			แผ่นที่ 2/6

หมายเหตุ
 1. ทากแบบและจุดติดตั้งบ่อพักยึดอยู่กับพื้นที่หน้างานให้อยู่ในจุดที่บ่งชี้จะอย่างความคุมงาน
 2. ให้ใช้ค่าตัวเลขระยะตามที่ระบุไว้ในแบบเท่านั้น ห้ามวัดจากแบบโดยเด็ดขาด

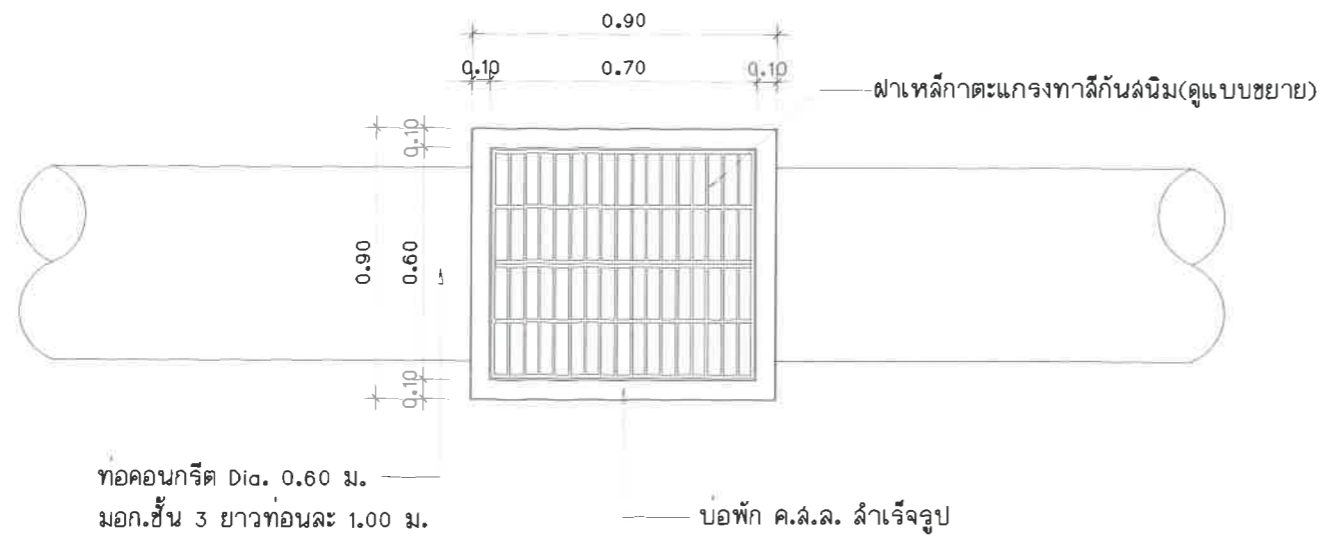

แปลนบ่อพัก ค.ล.ล. และแนวท่อ

SCALE

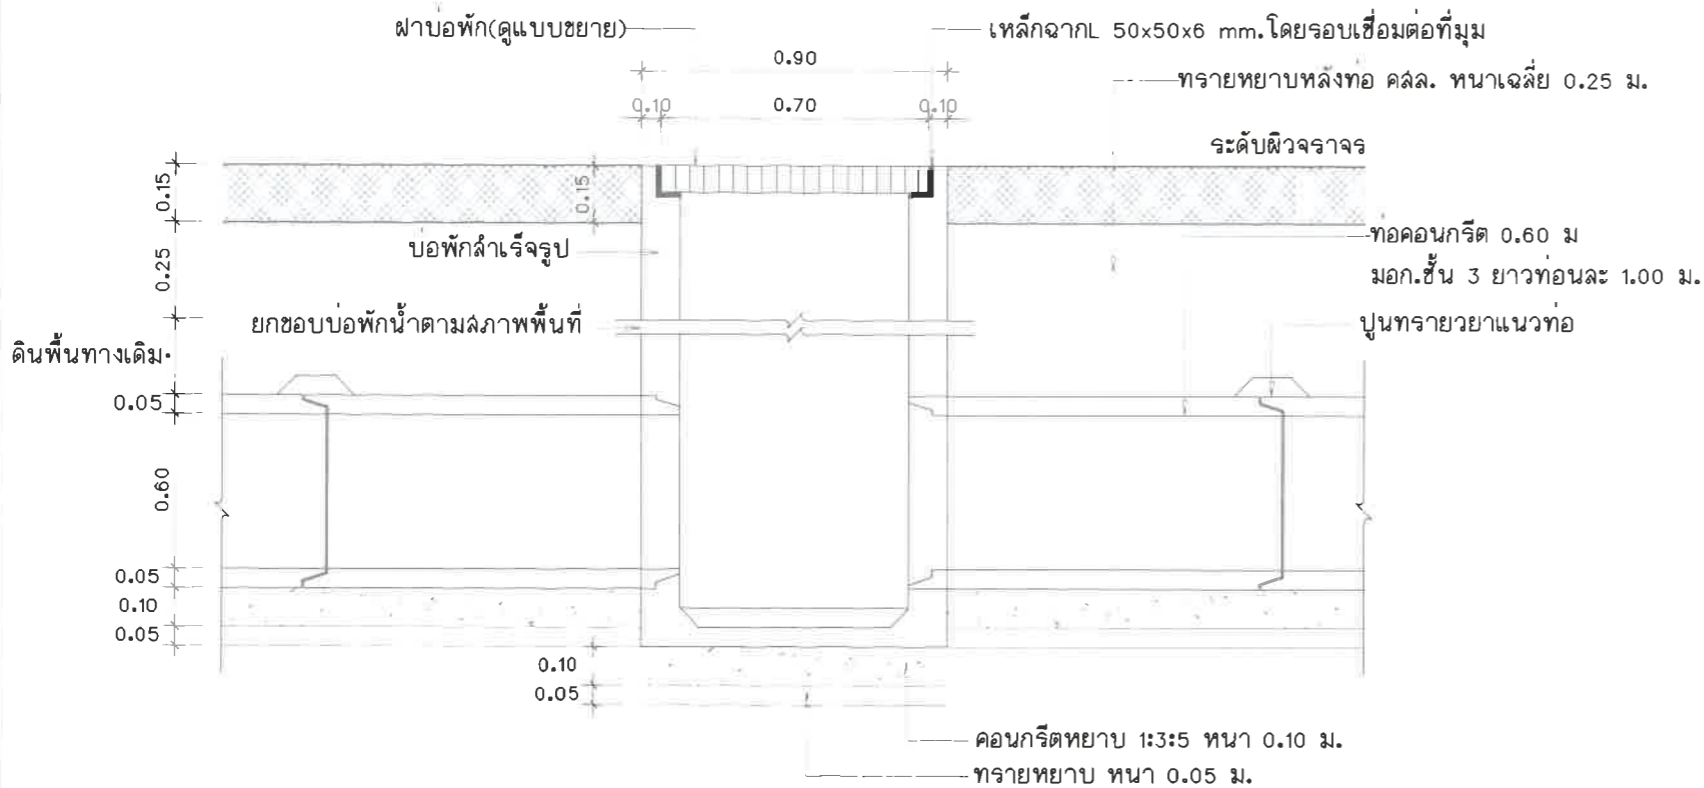


รูปตัดบ่อพัก ค.ล.ล. ตามยาว

SCALE


หมายเหตุ

- หากแบบและจุดติดตั้งบ่อพักขัดแย้งกับพื้นที่หน้างานให้อยู่ในจุดที่นิยงของช่างควบคุมงาน
- ให้ใช้ค่าตัวเลขระยะตามที่ระบุไว้ในแบบเท่านั้น ห้ามวัดจากแบบโดยเด็ดขาด

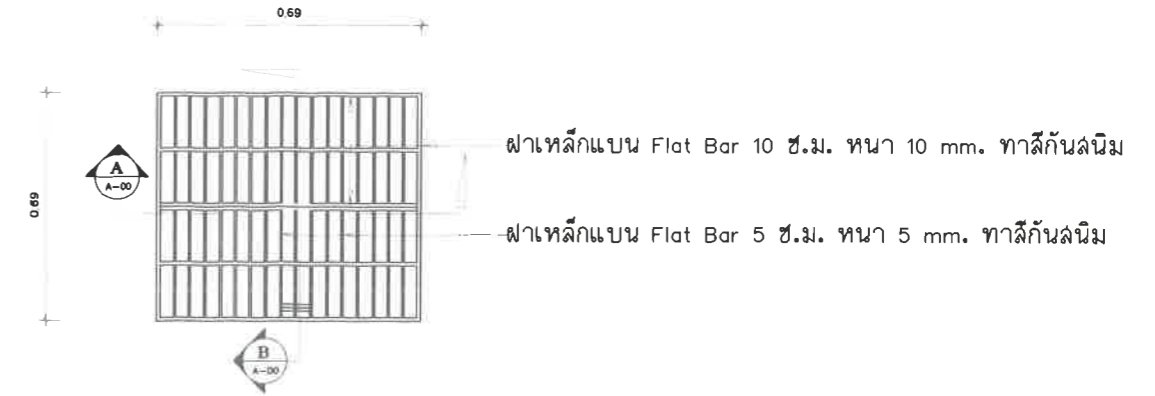


แบบขยายฝาบ่อพักเหล็ก

SCALE

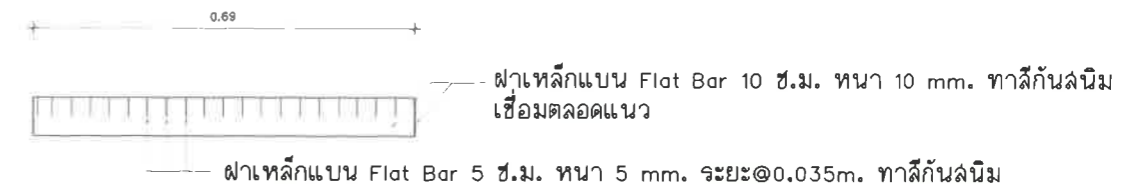

รูปตัดบ่อพักฝาเหล็ก A

SCALE

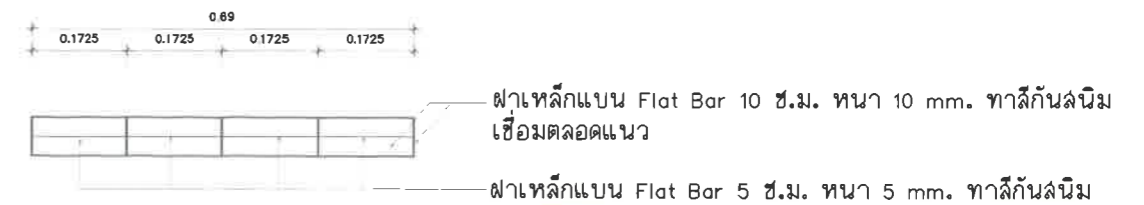


รูปตัดบ่อพักฝาเหล็ก B

SCALE


คณะกรรมการจัดทำรูปแบบรายการงานก่อสร้าง
(ลงชื่อ).....ประธานกรรมการ
(ลงชื่อ).....กรรมการ
(ลงชื่อ).....กรรมการ

องค์การบริหารส่วนตำบลทับใต้				
โครงการ	สำรวจ	นายเอกภักดิ์ เนื้อนิล		ผู้ช่วยนายช่างโยธา
วางท่อระบายน้ำค.ล.ล.ชอยร้านลมบุญ	เขียนแบบ	นายสุเมธ เลียงใหญ่		นายช่างโยธาปฏิบัติงาน
-ลนามกีฬา	ตรวจแบบ	นายประดิษฐ์ ปรีชาวัฒน์		หัวหน้าฝ่ายก่อสร้างและซ่อมบำรุง
	ตรวจแบบ	นายสรวิศ เห็นแก้ว		ผู้อำนวยการกองช่าง
สถานที่ก่อสร้าง	เห็นชอบ	นายธัญเทพ ศิริเพ็งไพฑูรย์		ปลัดองค์การบริหารส่วนตำบลทับใต้
หมู่ที่ 14 ตำบลทับใต้ อ.ทับทิม	อนุมัติ	นายเชาวรัตน์ เกิดทอง		นายกองค์การบริหารส่วนตำบลทับใต้
จ.ประจวบคีรีขันธ์	เลขที่แบบ			แผ่นที่ 3/6

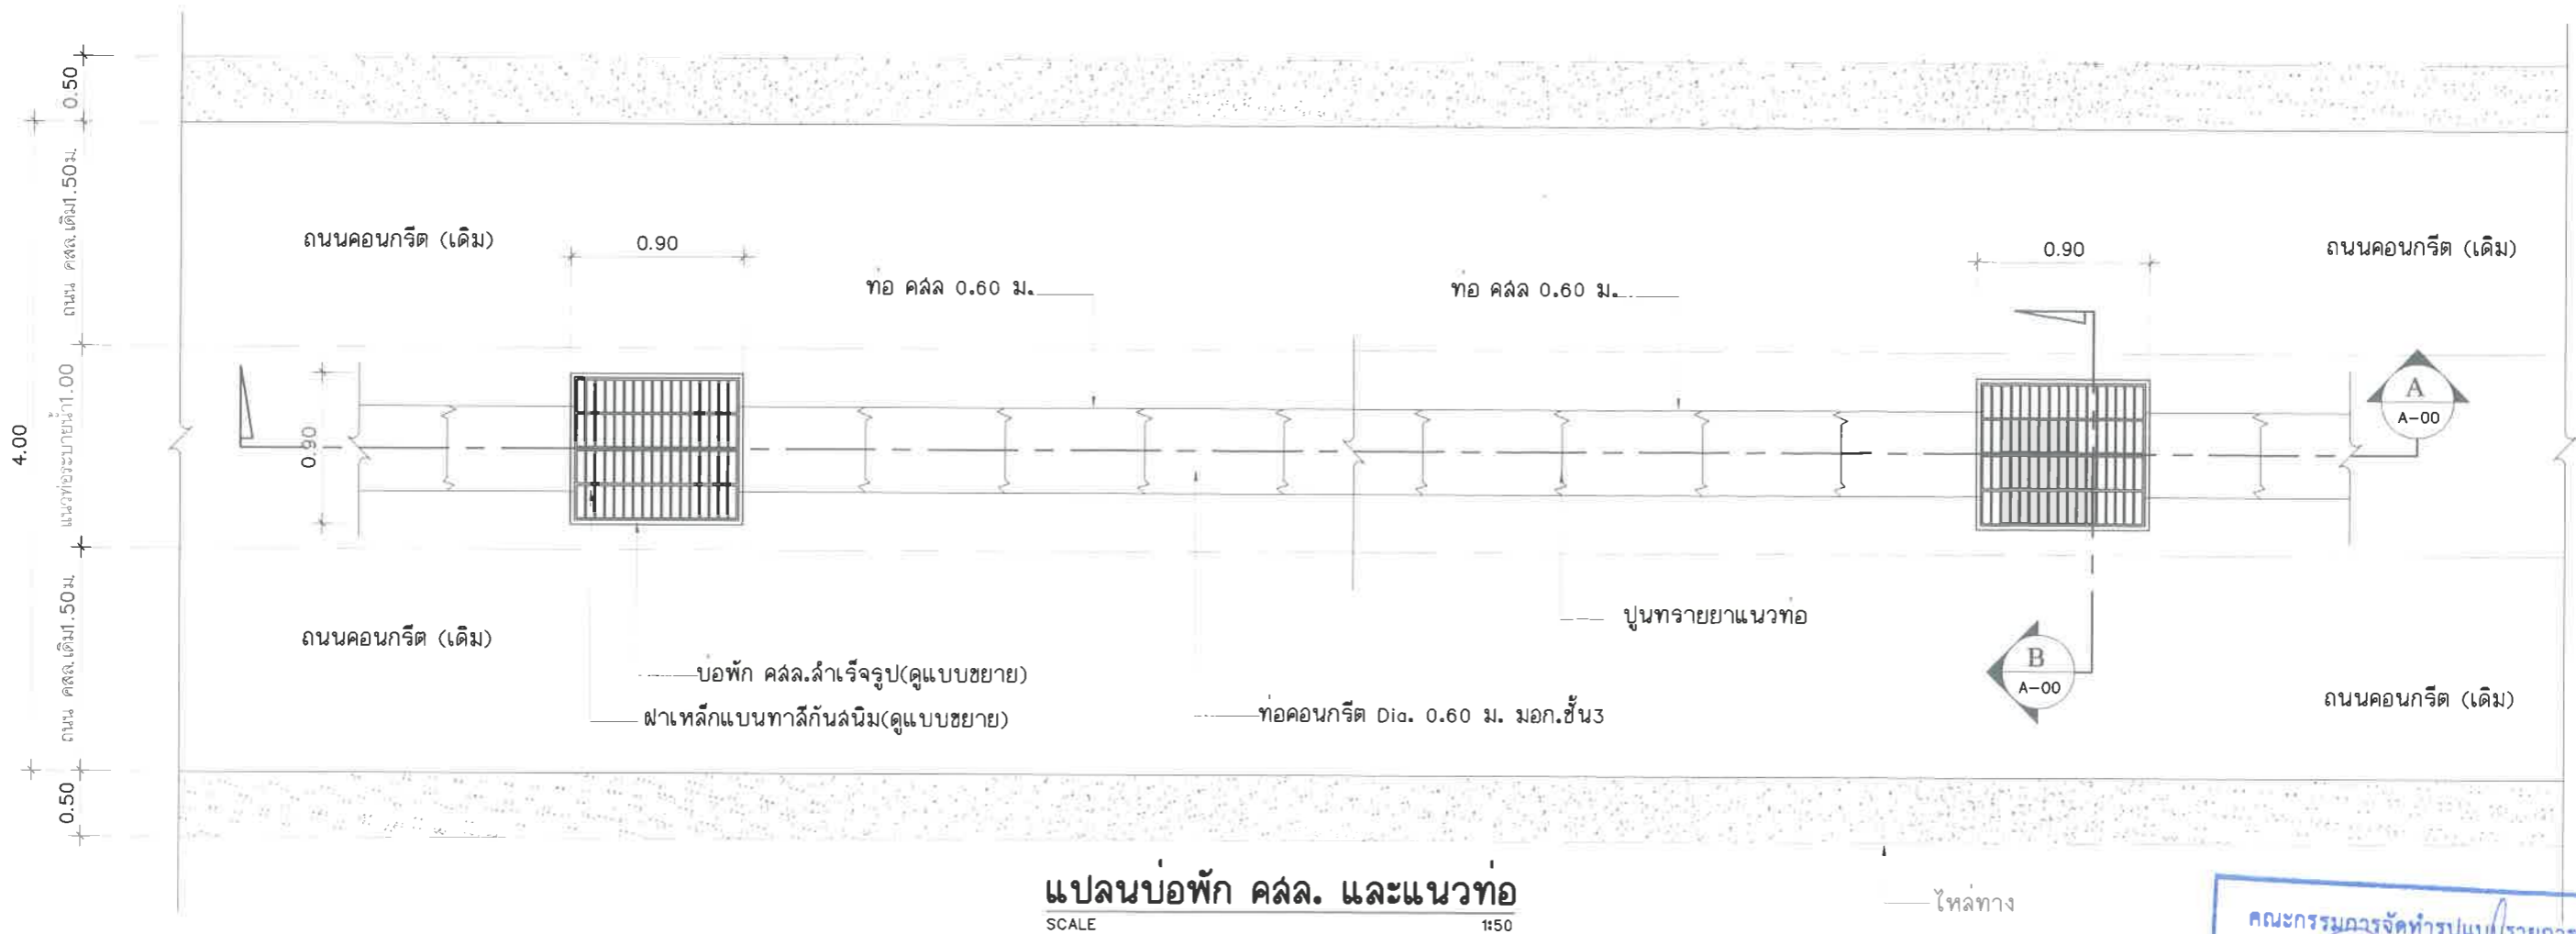

แปลนบ่อพัก คลัล. และแนวท่อ
SCALE 1:50


คณะกรรมการจัดทำรูปแบบรายการงานก่อสร้าง
(ลงชื่อ).....ประธานกรรมการ
(ลงชื่อ).....กรรมการ
(ลงชื่อ).....กรรมการ

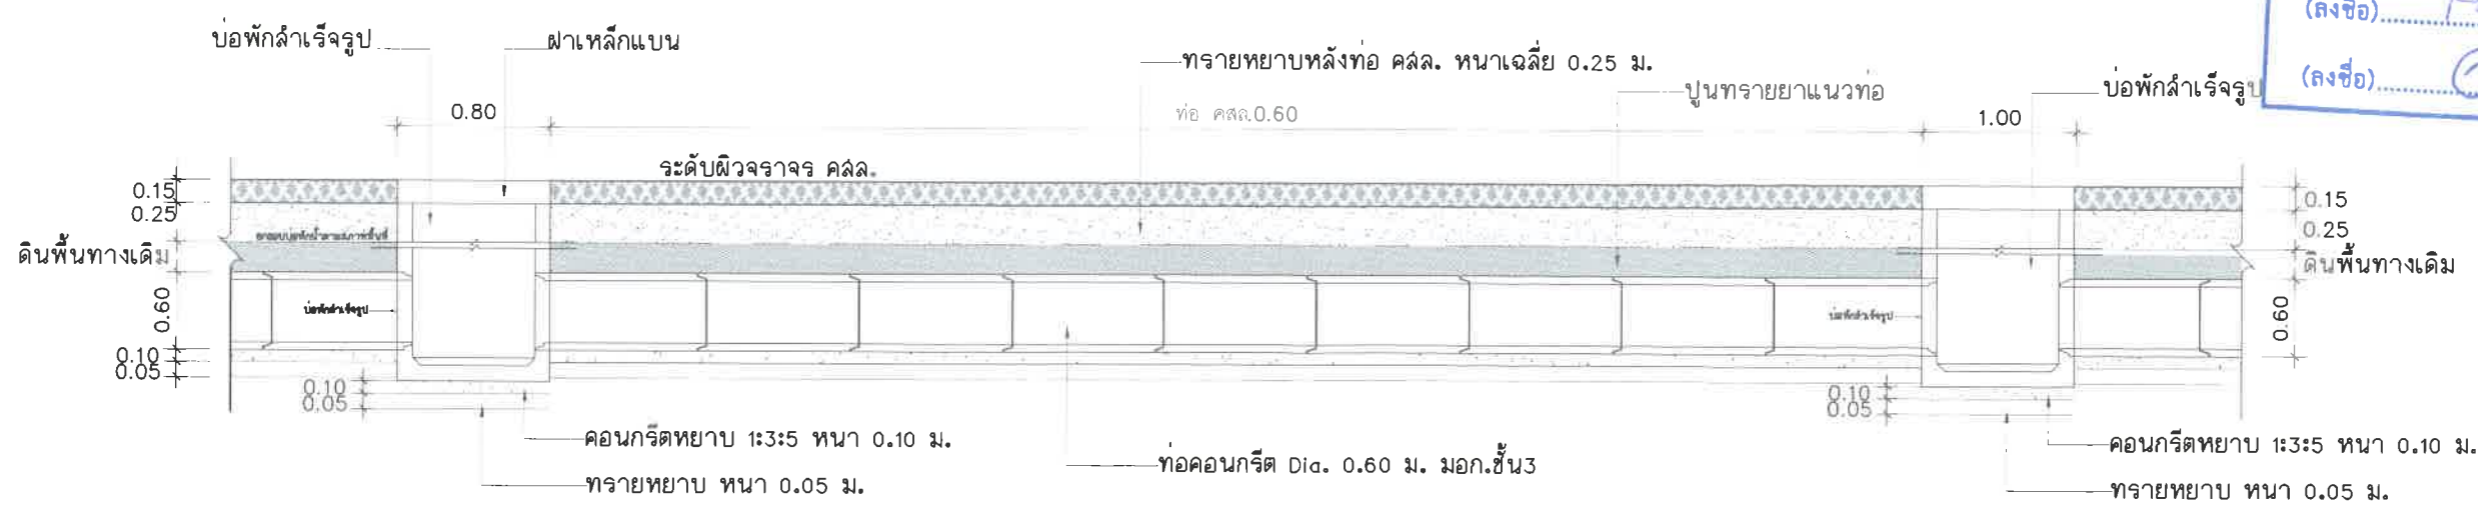

รูปตัดบ่อพัก คลัล. ตามยาว
SCALE 1:50





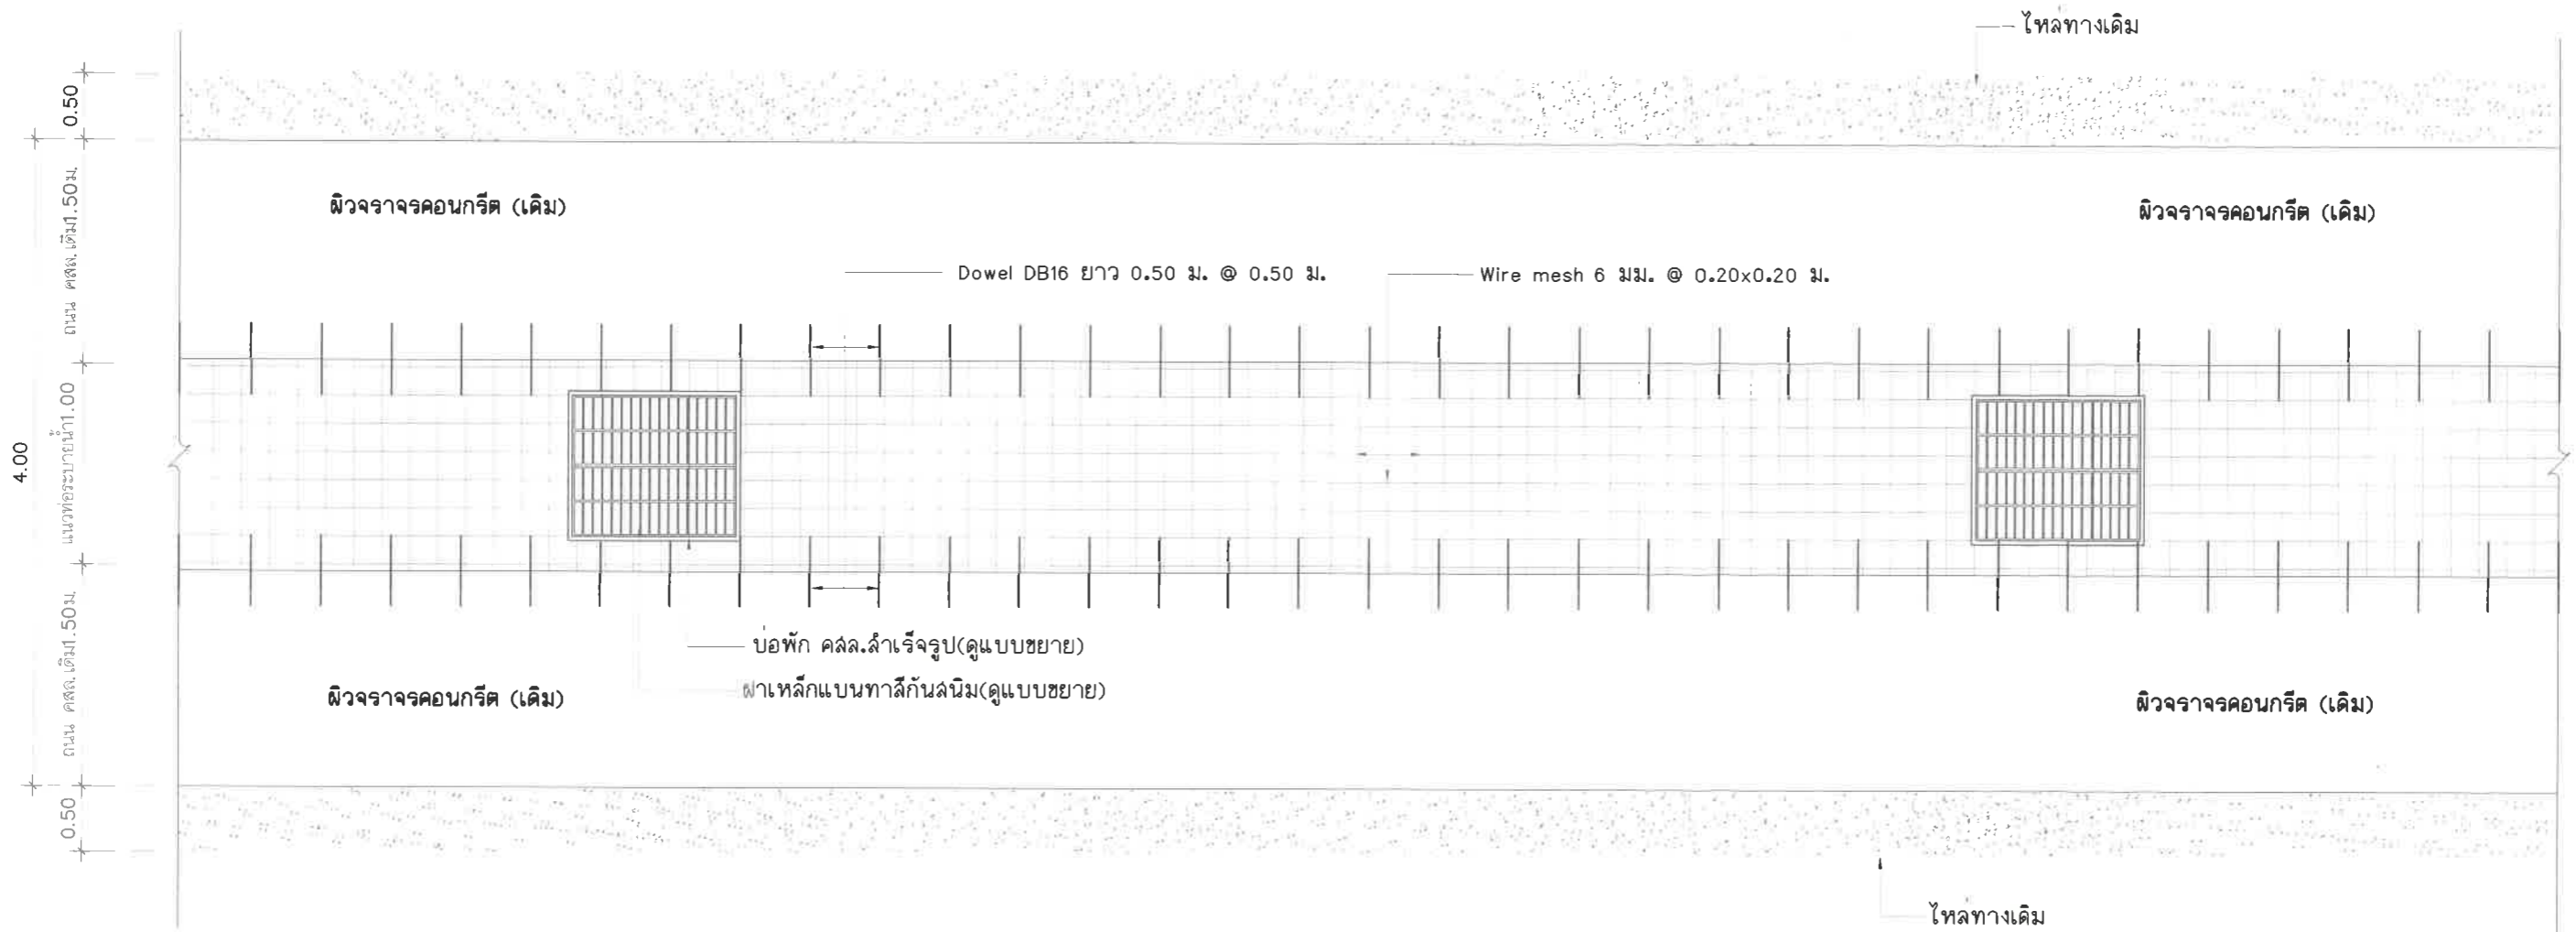

องค์การบริหารส่วนตำบลทับใต้				
โครงการ วางท่อระบายน้ำคลัล.ซอยร้านลมบุญ -ลานมกีฬา	สำรวจ	นายเอกภักดิ์ เนื่อนิน		ผู้ช่วยช่างโยธา
	เขียนแบบ	นายลูเมธ เลียงใหญ่		ช่างโยธาปฏิบัติงาน
	ตรวจแบบ	นายประดิษฐ์ ปรียวาณิชย์		หัวหน้าฝ่ายก่อสร้างและซ่อมบำรุง
	ตรวจแบบ	นายลวิศ เท็นแก้ว		ผู้อำนวยการกองช่าง
สถานที่ก่อสร้าง หมู่ที่ 14 ตำบลทับใต้ อ.หัวหิน จ.ประจวบคีรีขันธ์	เห็นชอบ	นายอภัยเทพ ศิริเพ็งไพฑูริย์		ปลัดองค์การบริหารส่วนตำบลทับใต้
	อนุมัติ	นายเชาวรัตน์ เกิดทอง		นายกองค์การบริหารส่วนตำบลทับใต้
	เลขที่แบบ			แผ่นที่ 4/6

หมายเหตุ
1. หากแบบและจุดระยะติดตั้งบ่อพักขัดแย้งกับที่ปฏิบัติงานให้อยู่ในดุลพินิจของช่างควบคุมงาน
2. ให้ใช้ค่าตัวเลขระยะตามที่ระบุไว้ในแบบเท่านั้น ห้ามวัดจากแบบโดยเด็ดขาด




แปลนแสดงการเสริมเหล็กถนน (แบบขยาย)
SCALE


คณะกรรมการจัดทำรูปแบบรายการงานก่อสร้าง
(ลงชื่อ).....ประธานกรรมการ
(ลงชื่อ).....กรรมการ
(ลงชื่อ).....กรรมการ

องค์การบริหารส่วนตำบลทับใต้				
 โครงการ วางท่อระบายน้ำคสล.ซอยร้านลมบุญ -ลำน้ำกีฬา	สำรวจ	นายเอกภักดิ์ เนื่อนิน		ผู้อำนวยการช่างโยธา
	เขียนแบบ	นายลูเมอ เลียงใหญ่		นายช่างโยธาปฏิบัติงาน
	ตรวจแบบ	นายประดิษฐ์ ปรียวาณีย์ชัย		หัวหน้าฝ่ายก่อสร้างและซ่อมบำรุง
	ตรวจแบบ	นายสุรวิศ เห็นแก้ว		ผู้อำนวยการกองช่าง
สถานที่ก่อสร้าง หมู่ที่ 14 ตำบลทับใต้ อ.หัวหิน จ.ประจวบคีรีขันธ์	เห็นชอบ	นายธัญเทพ ศิริเพงไพฑูรย์		รององค์การบริหารส่วนตำบลทับใต้
	อนุมัติ	นายเชาวรัตน์ เกิดทอง		นายกองค์การบริหารส่วนตำบลทับใต้
เลขที่แบบ				แผ่นที่ 5/6

หมายเหตุ
1. หากแบบและชุดระยะติดตั้งบ่อพักขัดแย้งกับพื้นที่หน้างานให้อำนาจในดุลพินิจของช่างควบคุมงาน
2. ให้ใช้ค่าตัวเลขระยะตามที่จะป้อนไว้ในแบบเท่านั้น ห้ามวัดจากแบบโดยเด็ดขาด

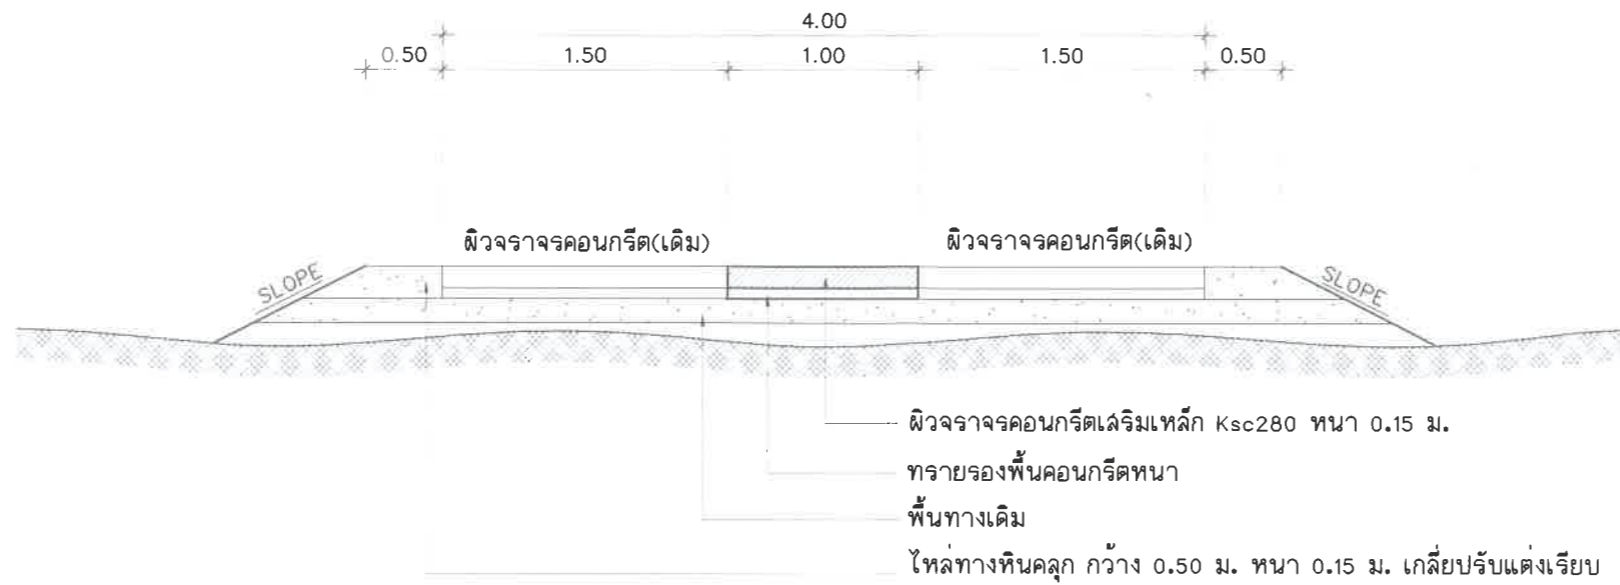

รูปตัดแสดงโครงสร้างถนนคอนกรีตเสริมเหล็กใหม่
SCALE

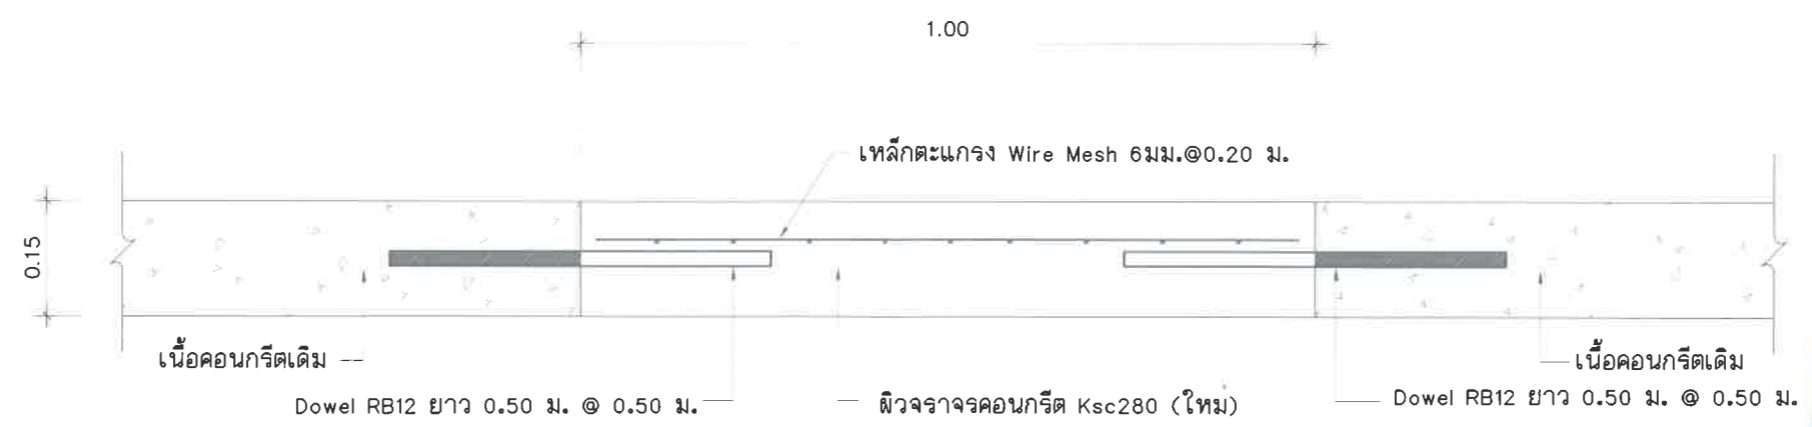


แบบขยายรอยต่อเพื่อการหดตัว
SCALE


คณะกรรมการจัดทำรูปแบบรายการงานก่อสร้าง
(ลงชื่อ).....ประธานกรรมการ
(ลงชื่อ).....กรรมการ
(ลงชื่อ).....กรรมการ

องค์การบริหารส่วนตำบลทับใต้				
โครงการ วางท่อระบายน้ำคลอง.ซอยร้านลมบุญ -ลานมกีฬา	สำรวจ	นายเอกภักดิ์ เนื่อนิล		ผู้ช่วยนายช่างโยธา
	เขียนแบบ	นายลู่เมธ เลียงใหญ่		นายช่างโยธาปฏิบัติงาน
	ตรวจแบบ	นายประดิษฐ์ ปรียวาณีชัย		หัวหน้าฝ่ายก่อสร้างและซ่อมบำรุง
	ตรวจแบบ	นายจักรวิศ เท็นแก้ว		ผู้อำนวยการกองช่าง
สถานที่ก่อสร้าง หมู่ที่ 14 ตำบลทับใต้ อ.ทิวหิน จ.ประจวบคีรีขันธ์	เห็นชอบ	นายธัญเทพ ศิริเพงไพฑูรย์		ปลัดองค์การบริหารส่วนตำบลทับใต้
	อนุมัติ	นายเชาวรัตน์ เกิดทอง		นายกองค์การบริหารส่วนตำบลทับใต้
	เลขที่แบบ			


หมายเหตุ
1. หากแบบและจุดระยะติดตั้งขัดแย้งกับพื้นที่หน้างานให้อยู่ในดุลพินิจอย่างความคุมงาน
2. ให้ใช้ค่าตัวเลขระยะตามที่ระบุไว้ในแบบเท่านั้น ห้ามวัดจากแบบโดยเด็ดขาด

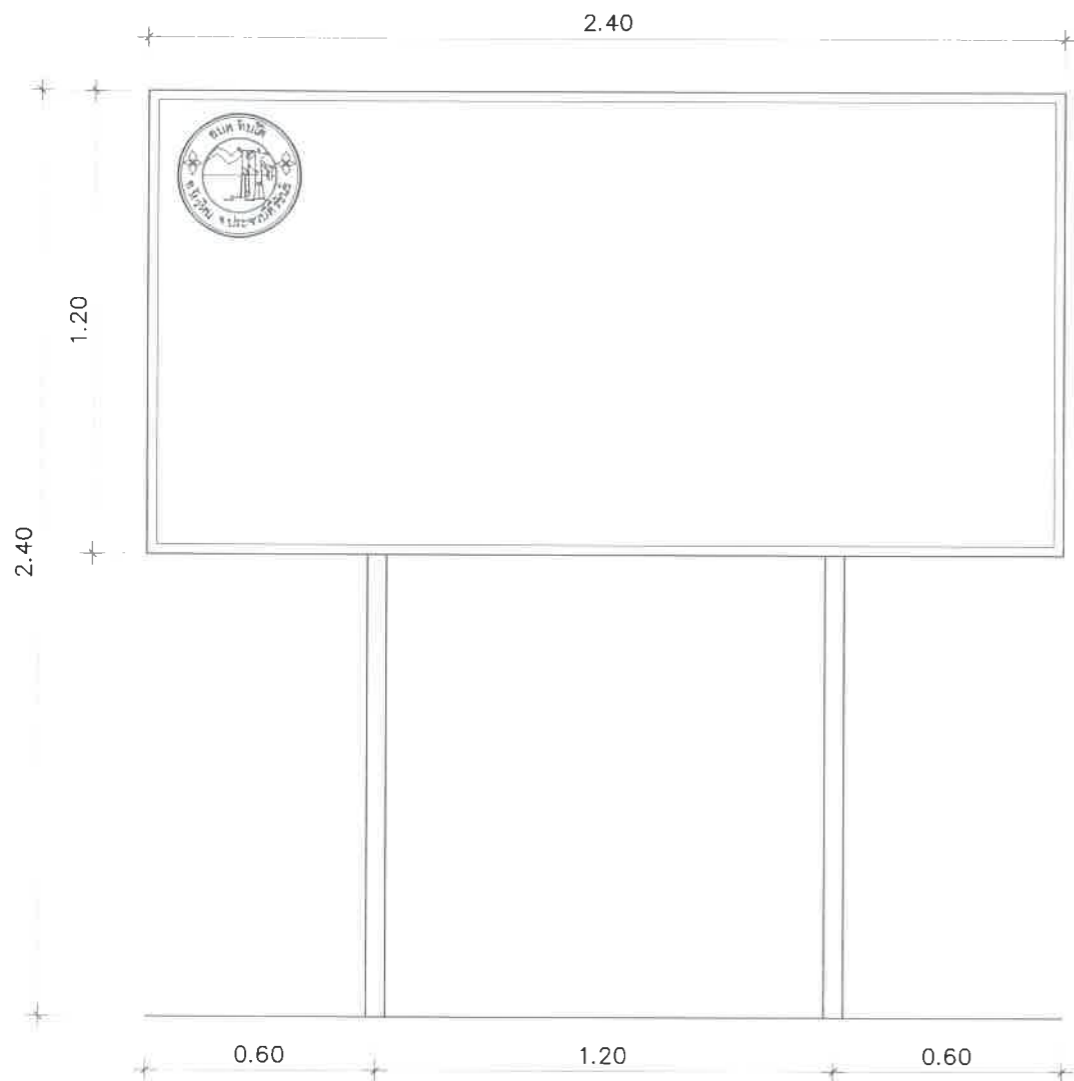

แบบป้ายประชาสัมพันธ์
SCALE 1:20

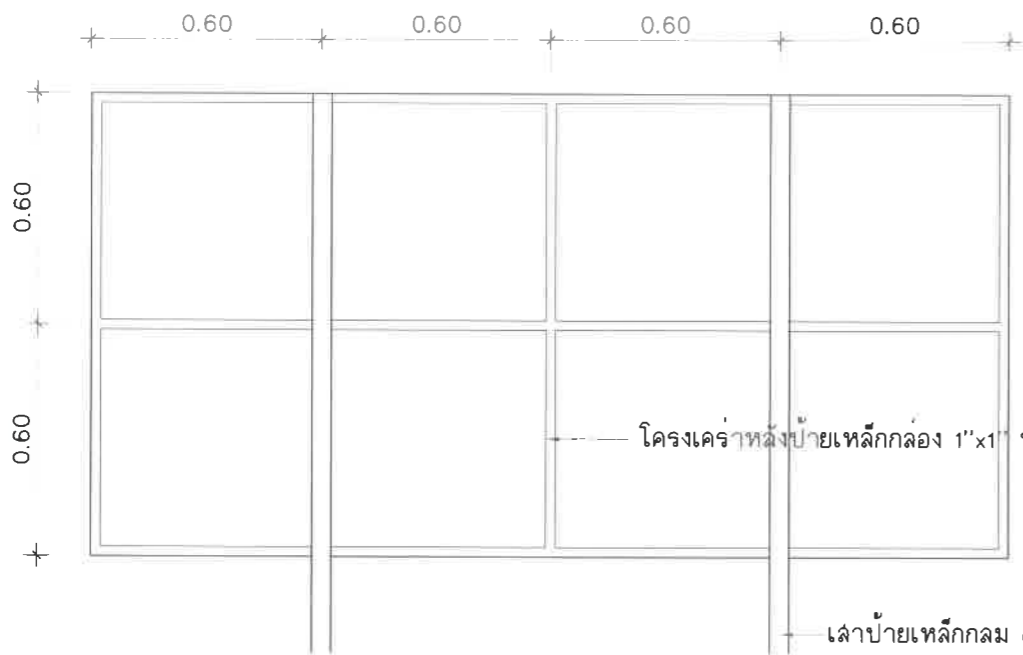


แบบแสดงโครงคร่าวเหล็กป้ายประชาสัมพันธ์

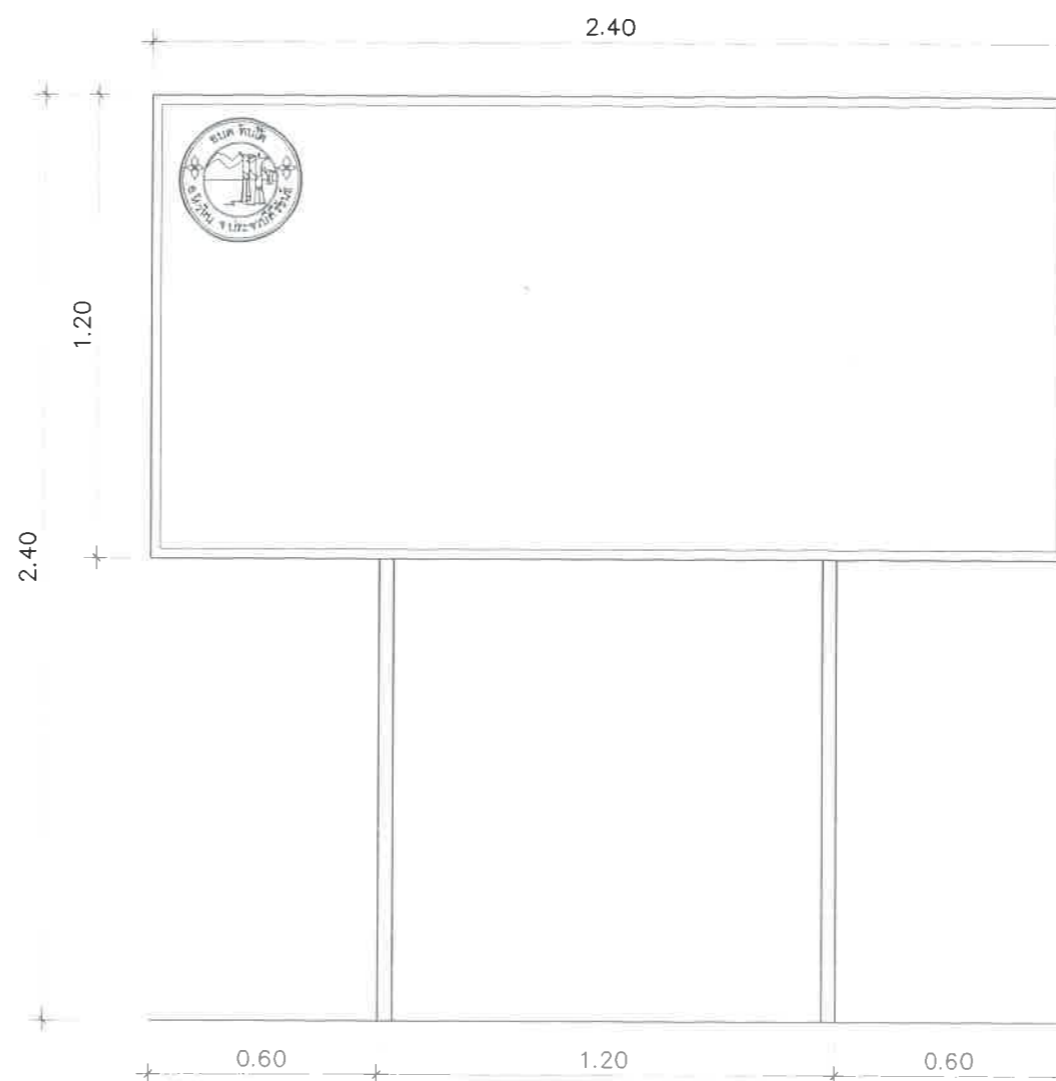


แบบป้ายประชาสัมพันธ์ชั่วคราว
SCALE 1:20

รายการประกอบป้ายประชาสัมพันธ์

1. แผ่นป้ายเหล็กขนาด 1.20x2.40 ม. พื้นป้ายสีน้ำมันทั้งสองด้าน ขอบป้ายสีขาว
2. เล้าป้ายเหล็กกลม dia. 2" โครงคร่าวหลังป้ายเหล็กกล่อง 1"x1" ทาสีน้ำมัน
3. ตัวอักษรบนแผ่นป้ายสีขาว ขนาดตามความเหมาะสม
4. ตำแหน่งติดตั้งป้ายให้ติดตั้งบริเวณที่เหมาะสม มองเห็นได้ชัดเจน
5. รายละเอียดป้ายโครงการเป็นไปตามสัญญาจ้าง

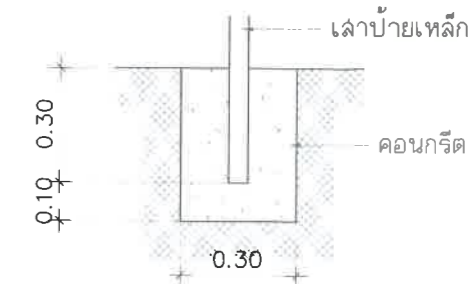

ขยายการติดตั้งเล้า ปชส.
SCALE 1:20

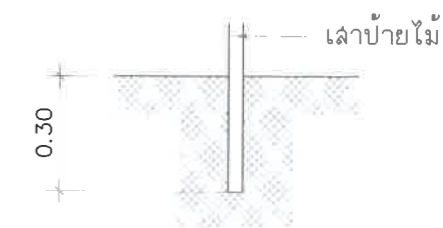

ขยายการติดตั้งเล้า ปชส.ชั่วคราว
SCALE 1:20

คณะกรรมการจัดทำรูปแบบรายการงานก่อสร้าง
(ลงชื่อ).....ประธานกรรมการ
(ลงชื่อ).....กรรมการ
(ลงชื่อ).....กรรมการ

รายการประกอบป้ายประชาสัมพันธ์ชั่วคราว

1. แผ่นป้ายไม้อัดขนาด 1.20x2.40 ม. พื้นป้ายสีน้ำเงิน ขอบป้ายสีขาว
2. เล้าป้ายไม้ โครงคร่าวหลังป้ายไม้
3. ตัวอักษรบนแผ่นป้ายสีขาว ขนาดตามความเหมาะสม
4. ตำแหน่งติดตั้งป้ายให้ติดตั้งบริเวณจุดเริ่มต้นโครงการฯ

องค์การบริหารส่วนตำบลทับใต้				
โครงการ วางท่อระบายน้ำ คลล.ซอยร้านลมบุญ -สนามกีฬา	สำรวจ	นายเอกภักดิ์ เนื่อนิล		ผู้ช่วยนายก อบจ. โยธา
	เขียนแบบ	นายสุเมธ เลียงใหญ่		นายก อบจ. โยธา
	ตรวจแบบ	นายประดิษฐ์ ปรียวาณิชชัย		หัวหน้าฝ่ายก่อสร้างและซ่อมบำรุง
	ตรวจแบบ	นายสุรวิทย์ เทินแก้ว		ผู้อำนวยการกองช่าง
สถานที่ก่อสร้าง หมู่ที่ 14 ตำบลทับใต้ อ.หัวหิน จ.ประจวบคีรีขันธ์	ตรวจสอบ	นายธัญเทพ ศิริเพ็งไพฑูรย์		ปลัดองค์การบริหารส่วนตำบลทับใต้
	อนุมัติ	นายเชาวรัตน์ เกิดทอง		นายก อบจ. ประจวบคีรีขันธ์