


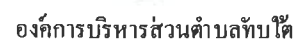

องค์การบริหารส่วนตำบลทับใต้

โครงการก่อสร้างถนนลูกรัง สายหนองยาว-นาเต(ยายแมว)วางท่อระบายน้ำ หมู่10

คณะกรรมการจัดทำรูปแบบรายการงานก่อสร้าง
(ลงชื่อ).....ประธานกรรมการ
(ลงชื่อ).....กรรมการ
(ลงชื่อ).....กรรมการ




รายละเอียด

หลอดไฟ FLUORESCENT ขนาด 1 x 36 w. พร้อมอุปกรณ์ครบชุด ติดเสาไฟฟ้า

สถานที่ตั้ง

แผนที่ถนน หมู่ 10 บ้านวังกะทะ และจุดติดตั้งโคมไฟส่องสว่างถนนสาธารณะ

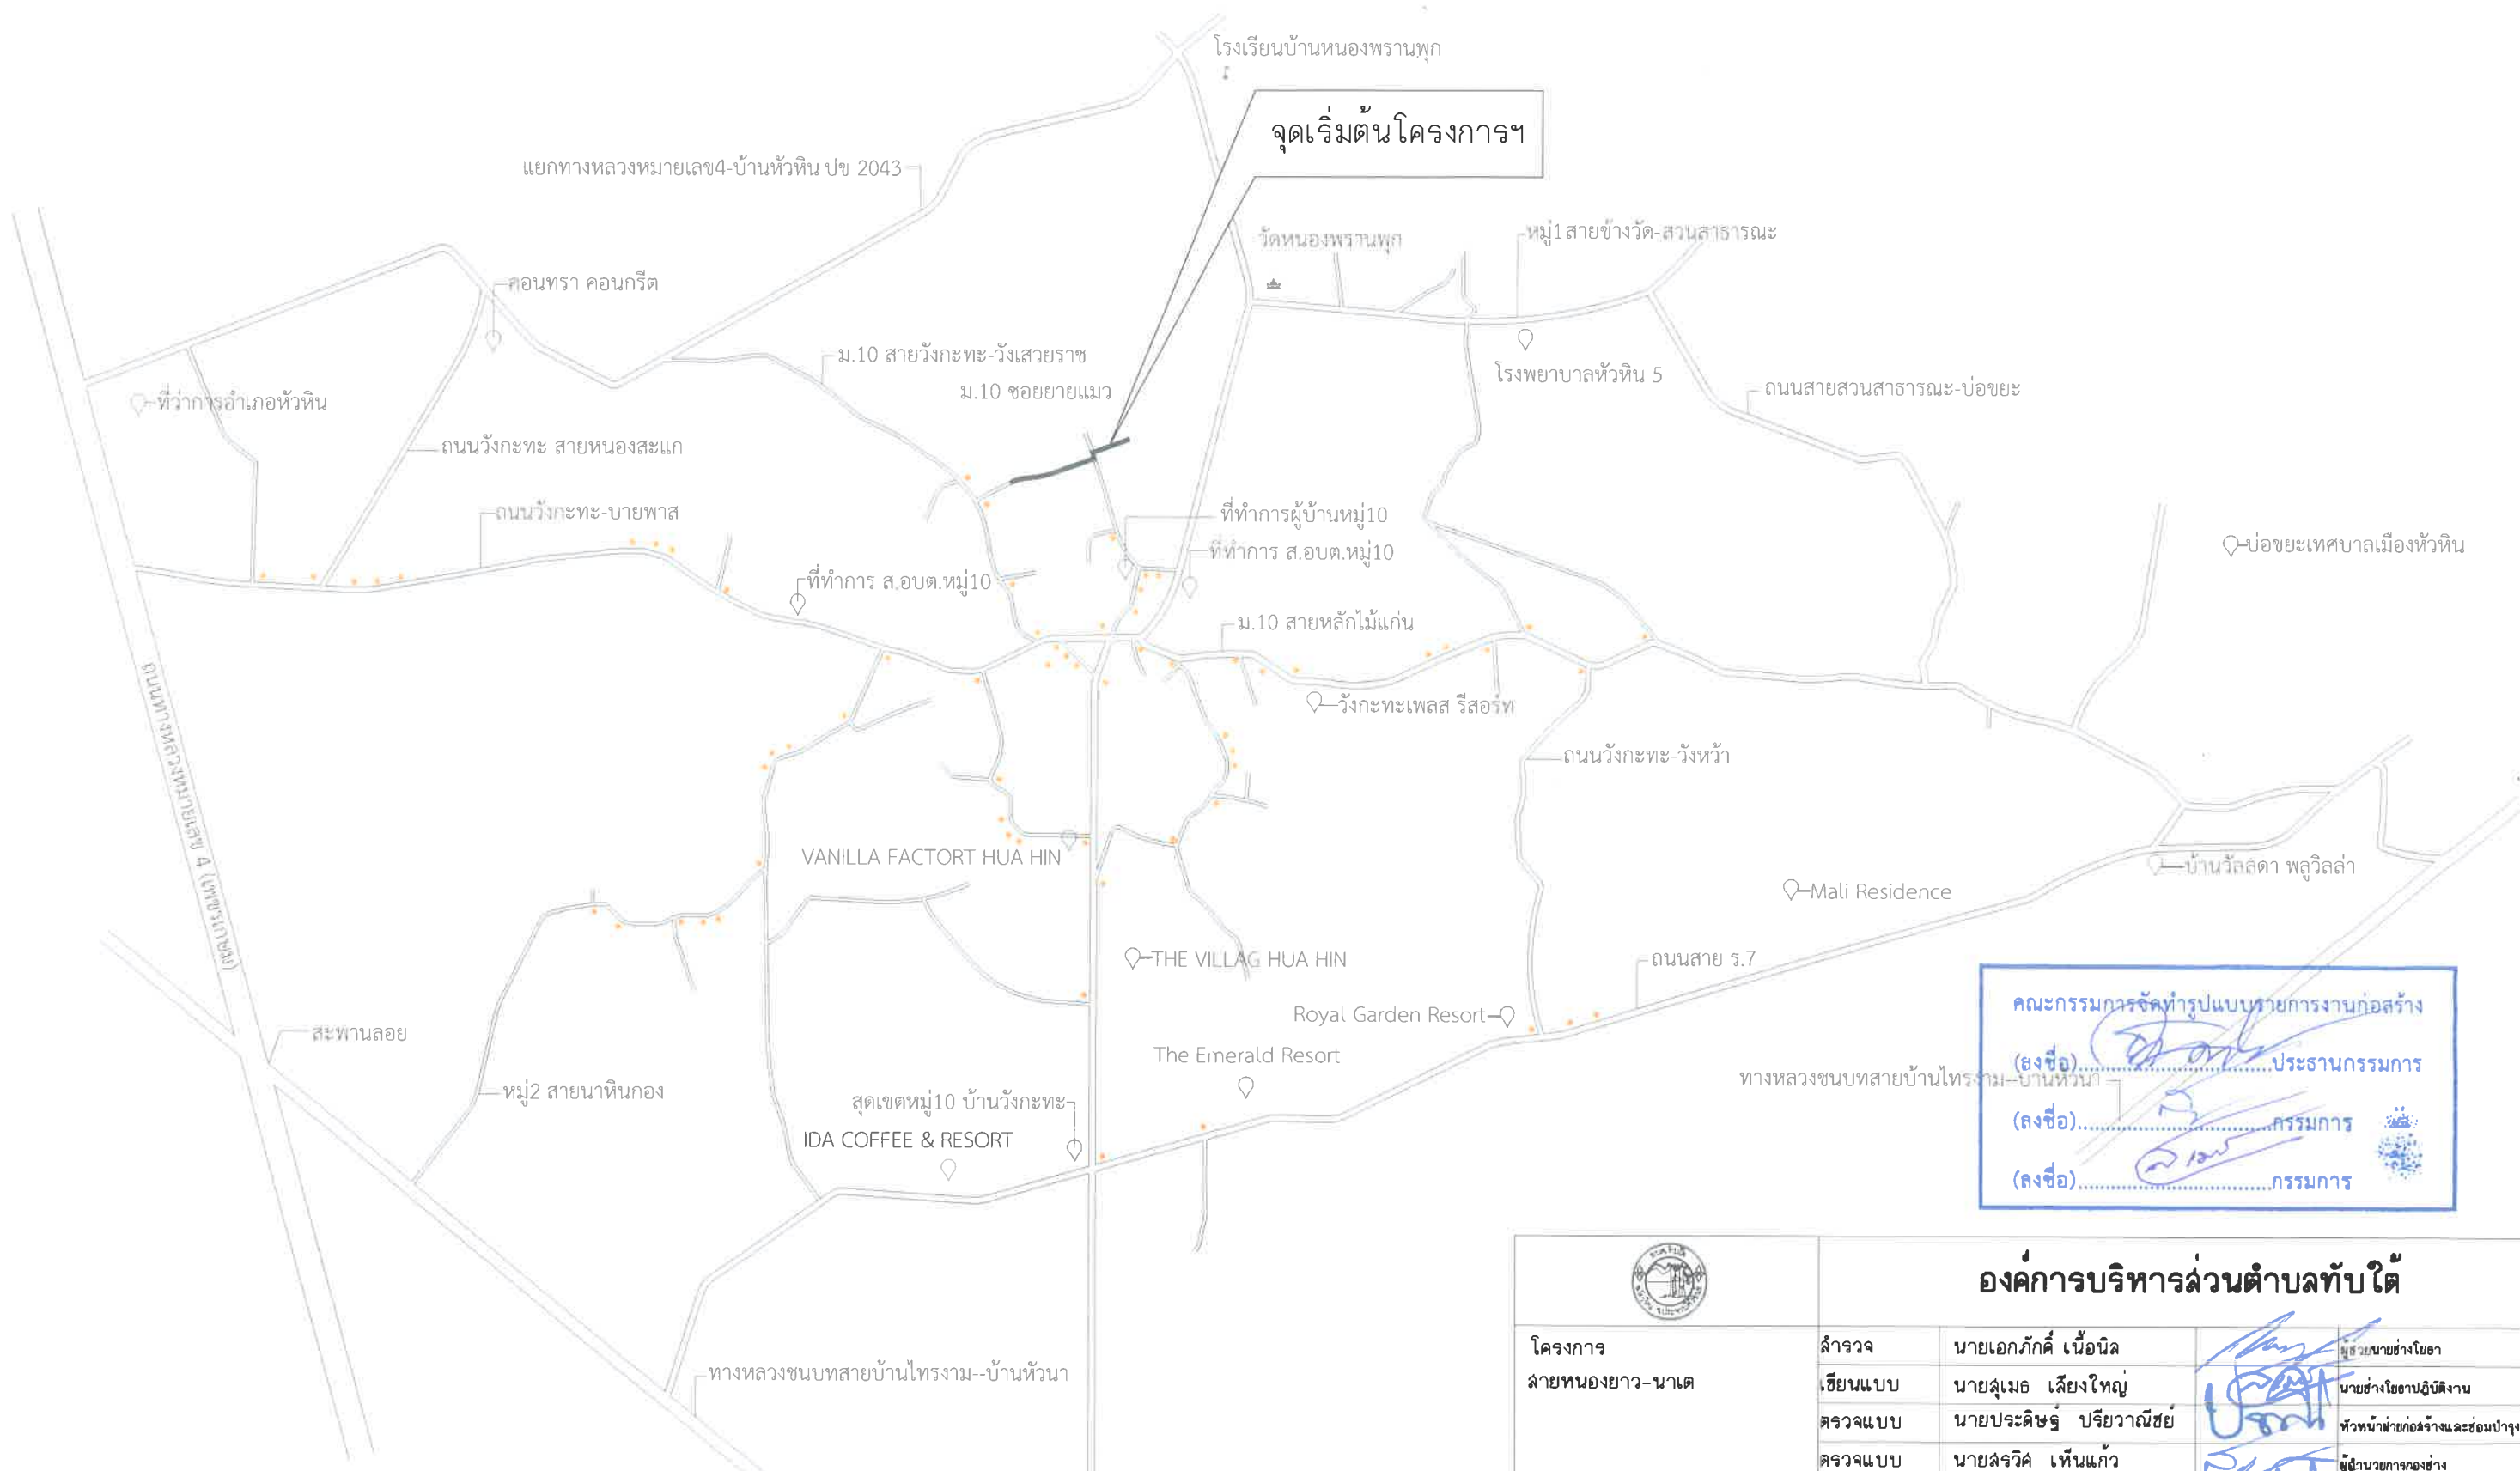

คณะกรรมการจัดทำรูปแบบรายการงานก่อสร้าง

(ลงชื่อ).....ประธานกรรมการ


(ลงชื่อ).....กรรมการ

(ลงชื่อ) กรรมการ



องค์การบริหารล่วนตำบลทับใต้

โครงการ	สำรวจ	นายเอกภักดิ์ เนื่อนิน		ผู้ช่วยนายช่างโยธา
ฝ่ายหนองยาว-นาเต	เขียนแบบ	นายสุเมธ เลียงใหญ่		นายช่างโยธาปฏิบัติงาน
	ตรวจแบบ	นายประดิษฐ์ ปรีญาณชัย		หัวหน้าฝ่ายก่อสร้างและซ่อมบำรุง
	ตรวจแบบ	นายฉวีวิศ เท็นแก้ว		ผู้อำนวยการกองช่าง
สถานที่ก่อสร้าง	เห็นชอบ	นายธัญเทพ ศิริเพงไพฑูรย์		ปลัดกองการบริหารส่วนตำบลทับใต้
หมู่ที่ 10 ตำบลทับใต้ อ.หัวหิน	อนุมัติ	นายเชาวรัตน์ เกิดทอง		นายกองค์การบริหารส่วนตำบลทับใต้
จ.ประจวบคีรีขันธ์	เลขที่แบบ			แผ่นที่ 1/5

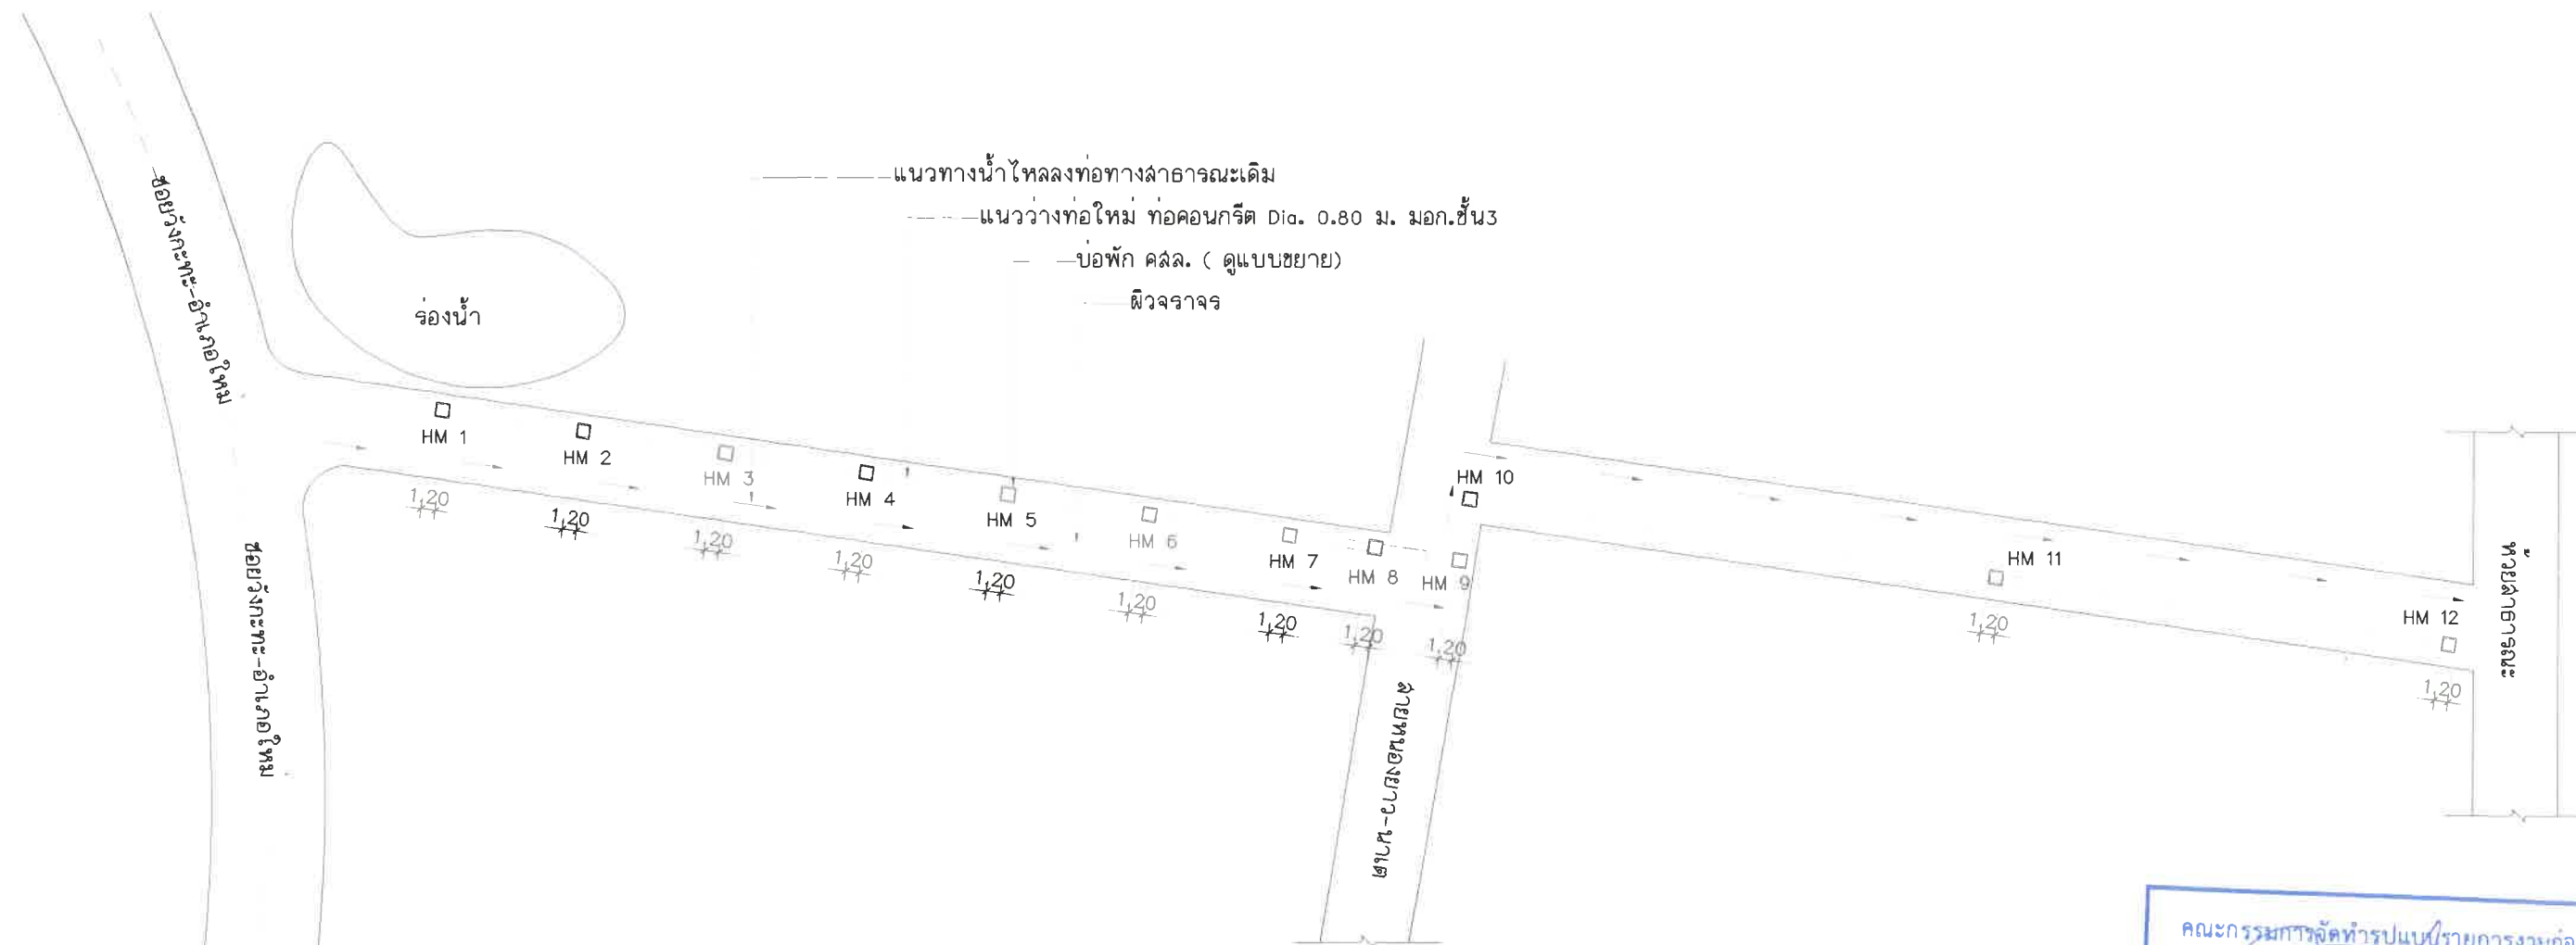


แปลนแสดงตำแหน่งท่อระบายน้ำพร้อมบ่อพักน้ำ

SCALE 1:500


คณะกรรมการจัดทำรูปแบบรายการงานก่อสร้าง
(ลงชื่อ).....ประธานกรรมการ
(ลงชื่อ).....กรรมการ
(ลงชื่อ).....กรรมการ

องค์การบริหารส่วนตำบลทับใต้				
โครงการ ลำยหนองยาว-นาเด	สำรวจ	นายเอกภักดิ์ เนื่อนิล	ผู้ช่วยนายก อบจ. ยะลา	
	เขียนแบบ	นายจุลเมธ เลียงใหญ่	นายก อบจ. ยะลา	
	ตรวจแบบ	นายประดิษฐ์ ปรีญาณชัย	หัวหน้าฝ่ายก่อสร้างและซ่อมบำรุง	
	ตรวจแบบ	นายลรวิศ เท็นแก้ว	ผู้อำนวยการกองช่าง	
สถานที่ก่อสร้าง หมู่ที่ 10 ตำบลทับใต้ อ.หัวหิน จ.ประจวบคีรีขันธ์	เห็นชอบ	นายอภัยเทพ ศิริเพงไพฑูรย์	ปลัดองค์การบริหารส่วนตำบลทับใต้	
	อนุมัติ	นายเชาวรัตน์ เกิดทอง	นายก อบจ. ยะลา	
	เลขที่แบบ		หน้า 2 / 5	

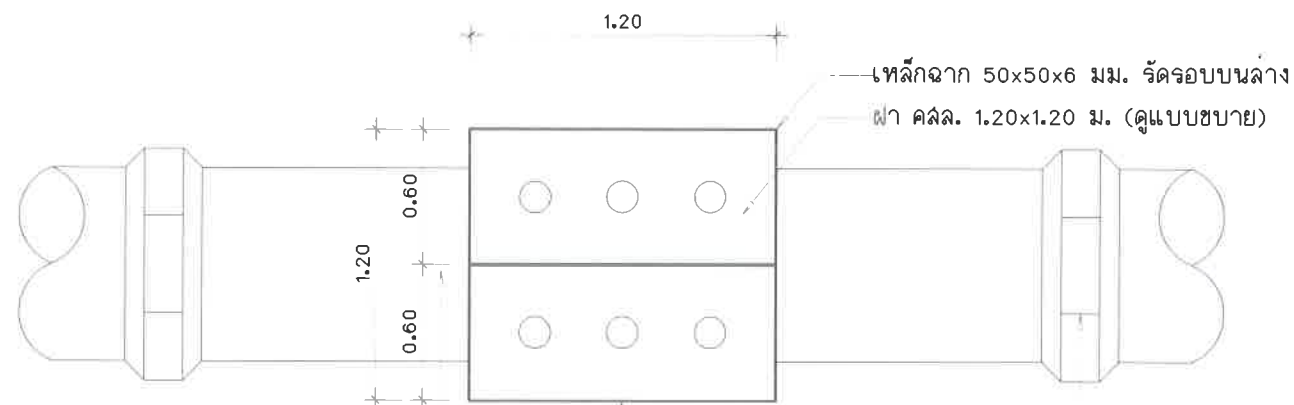


ท่อคอนกรีต Dia. 0.80 ม. (ภายใน) หนา 0.05 ม.
มอก.ชั้น 3 ยาวท่อนละ 1.00 ม.

แปลนบ่อพัก คสล. และแนวท่อ
SCALE 1:20

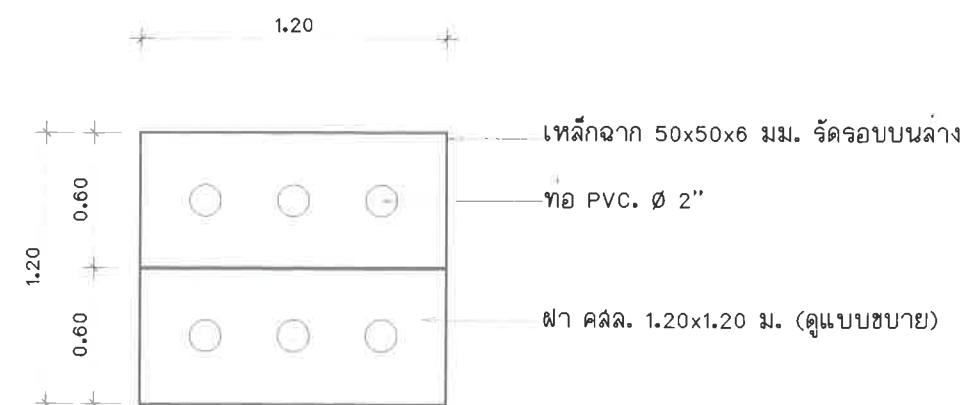


แบบขยายฝาบ่อพักเหล็ก
SCALE 1:20

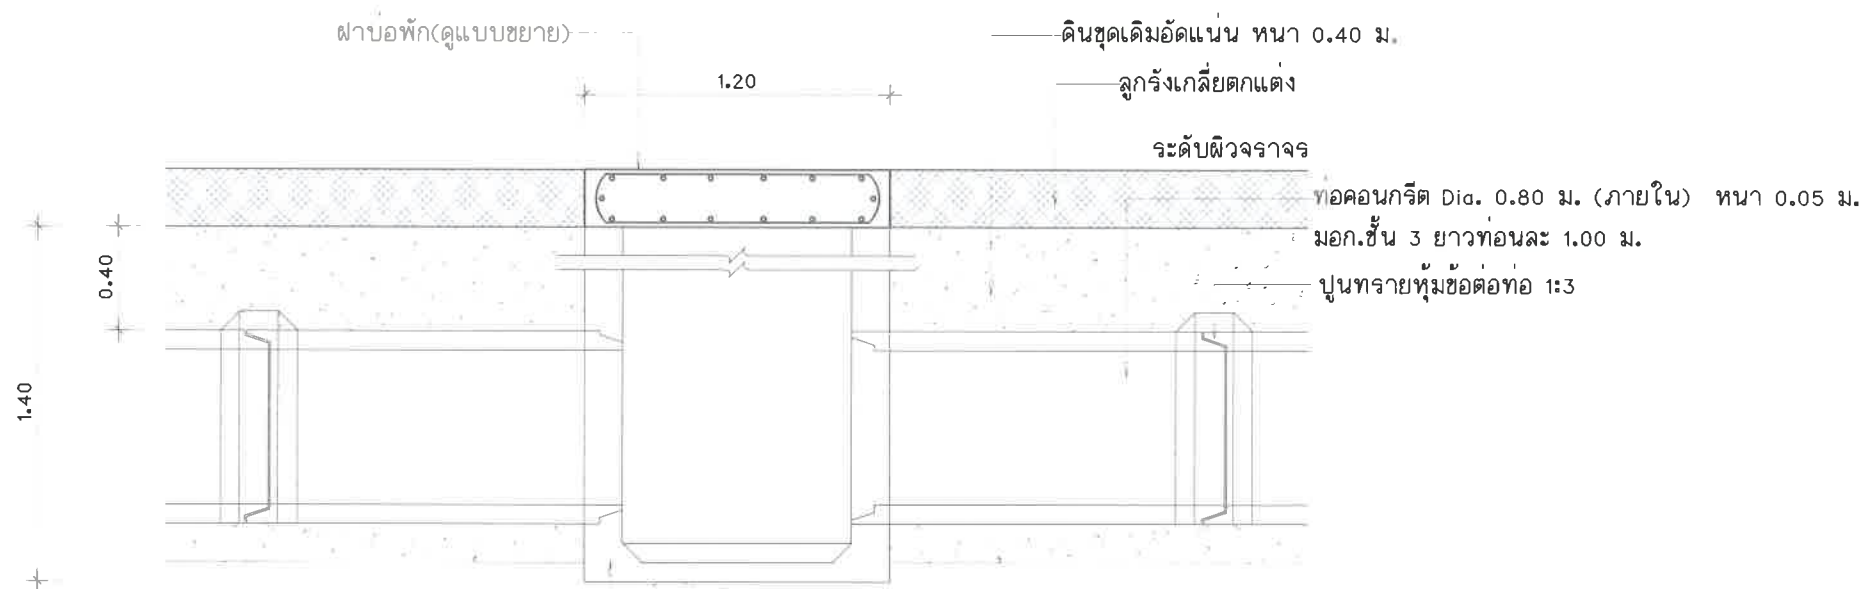

บ่อพักคสล.สำเร็จรูป ดินเดิม

รูปตัดบ่อพัก คสล. ตามยาวB-B
SCALE 1:20

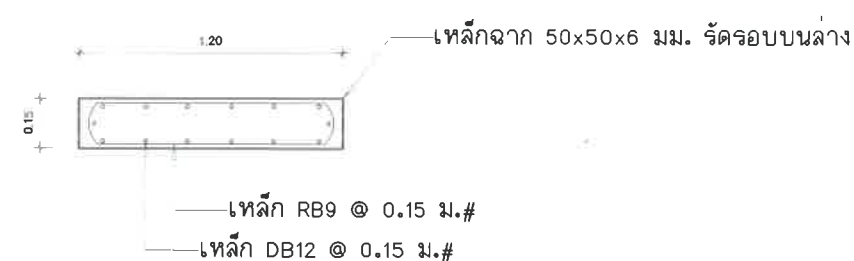


รูปตัดฝาดะแกรงเหล็กวางย A-A
SCALE 1:10

คณะกรรมการจัดทำรูปแบบรายการงานก่อสร้าง
(ลงชื่อ).....ประธานกรรมการ
(ลงชื่อ).....กรรมการ
(ลงชื่อ).....กรรมการ

องค์การบริหารส่วนตำบลทับใต้				
โครงการ ลำห้วยยาว-นาเด	สำรวจ	นายเอกภักดิ์ เนื่อนิล	ผู้ช่วยนายช่างโยธา	
	เขียนแบบ	นายสุเมธ เลียงใหญ่	นายช่างโยธาปฏิบัติงาน	
	ตรวจแบบ	นายประดิษฐ์ ปรียวณิชย์	หัวหน้าฝ่ายก่อสร้างและซ่อมบำรุง	
	ตรวจแบบ	นายสุรวิทย์ เห็นแก้ว	ผู้อำนวยการกองช่าง	
สถานที่ก่อสร้าง หมู่ที่ 10 ตำบลทับใต้ อ.หัวหิน จ.ประจวบคีรีขันธ์	เห็นชอบ	นายอภัยเทพ ศิริเพ็งไพฑูรย์	ปลัดองค์การบริหารส่วนตำบลทับใต้	
	อนุมัติ	นายเชาวรัตน์ เกิดทอง	นายกองค์การบริหารส่วนตำบลทับใต้	
	เลขที่แบบ			
			แผนที่	3/5

หมายเหตุ
1. หากแบบและรายละเอียดของบ่อพักมีลักษณะที่ต่างจากที่ปรากฏในแบบที่แนบมา
2. ให้ใช้ค่าส่วนประกอบตามที่ระบุไว้ในแบบเท่านั้น ห้ามดัดแปลงแบบโดยเด็ดขาด

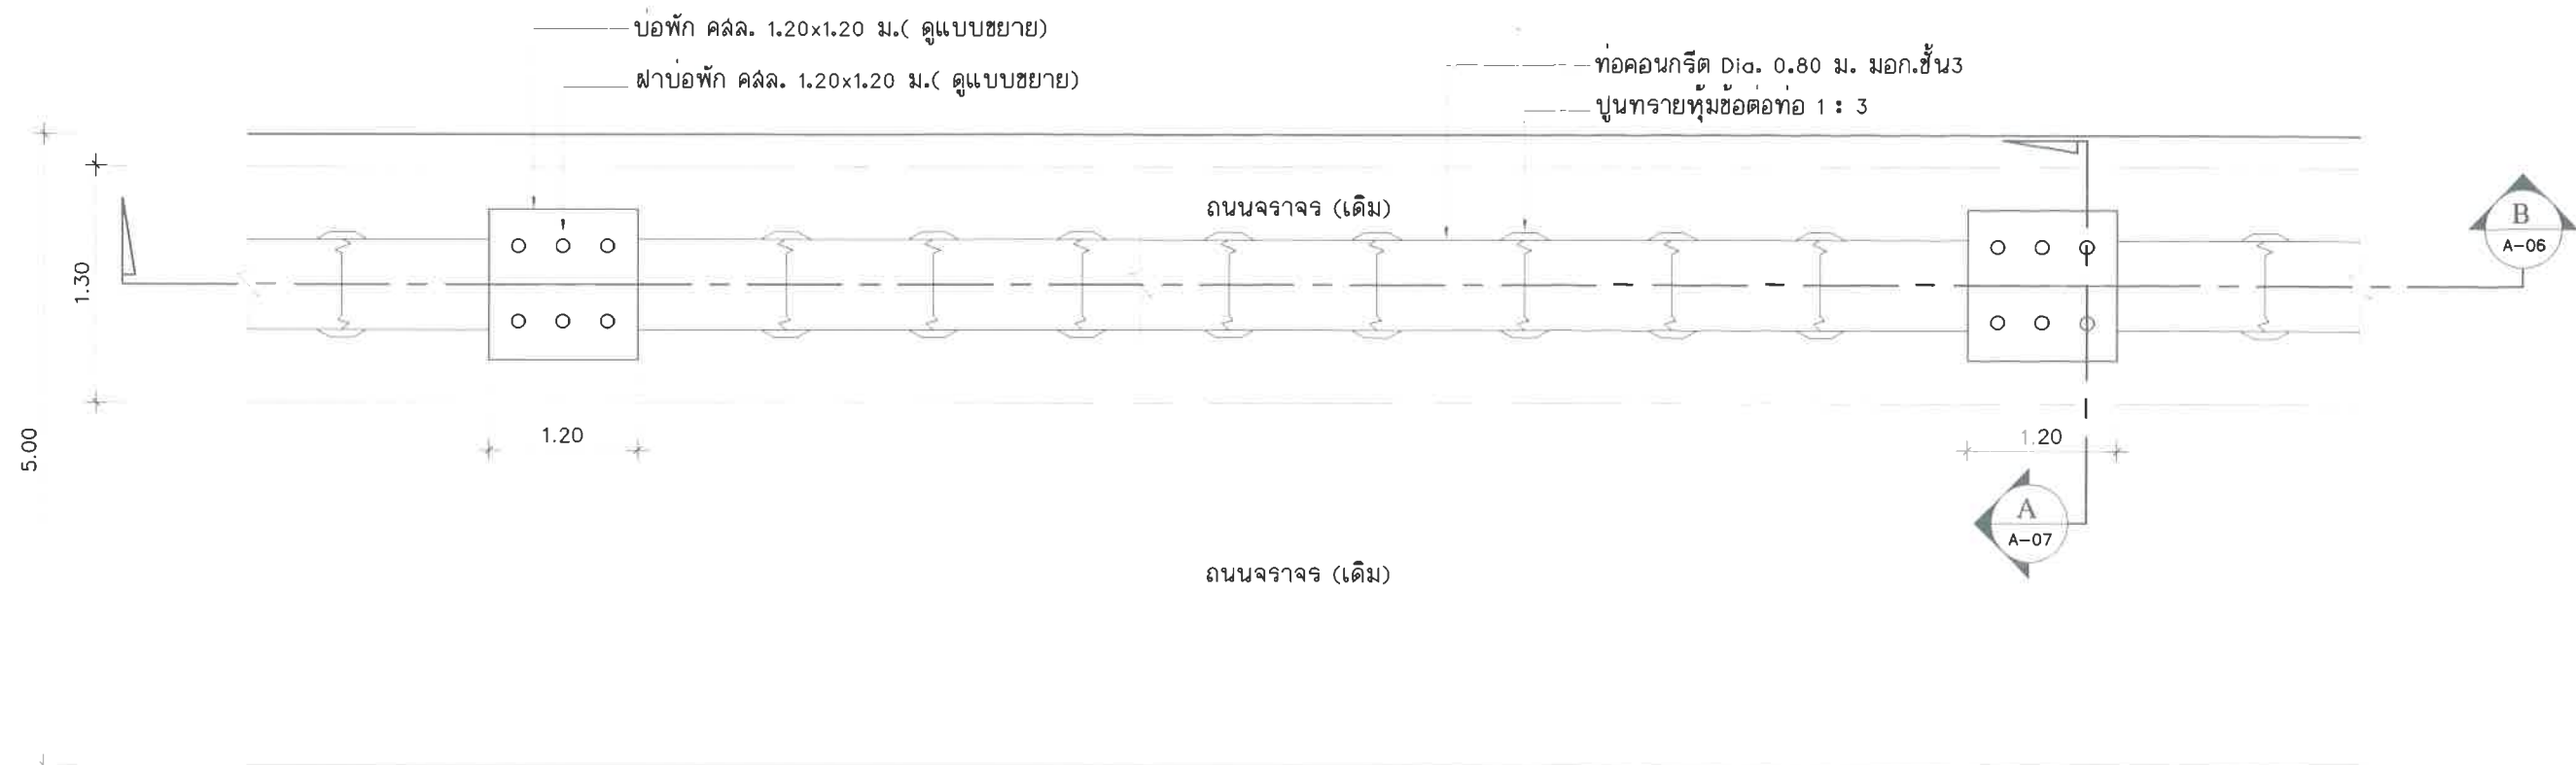


แปลนบ่อพัก คสล. และแนวชุด
SCALE 1:50

คณะกรรมการจัดทำรูปแบบรายการงานก่อสร้าง
(ลงชื่อ).....ประธานกรรมการ
(ลงชื่อ).....กรรมการ
(ลงชื่อ).....กรรมการ


หมายเหตุ

1. หากแบบและจุดระยะติดตั้งบ่อพักขัดแย้งกับพื้นที่ปฏิบัติงานให้อยู่ในดุลพินิจของช่างควบคุมงาน
2. ให้ใช้ค่าตัวเลขนอร์มตามที่ระบุไว้ในแบบเท่านั้น ห้ามวัดจากแบบโดยเด็ดขาด


โครงการ लयหนองยาว-นาเต	องค์การบริหารล่วนตำบลทับใต้			
	สำรวจ	นายเอกภักดิ์ เนื่อนิล	ผู้ช่วยนายช่างโยธา	
สถานที่ก่อสร้าง หมู่ที่ 10 ตำบลทับใต้ อ.หัวหิน จ.ประจวบคีรีขันธ์	เขียนแบบ	นายสุเมธ เลียงใหญ่	นายช่างโยธาปฏิบัติงาน	
	ตรวจแบบ	นายประดิษฐ์ ปรีญาณิชย์	หัวหน้าฝ่ายก่อสร้างและซ่อมบำรุง	
	ตรวจแบบ	นายลรวีศ เทินแก้ว	ผู้อำนวยการกองช่าง	
	เห็นชอบ	นายธัญเทพ ศิริเพ่งไพฑูรย์	ปลัดองค์การบริหารล่วนตำบลทับใต้	
	อนุมัติ	นายเชาวรัตน์ เกิดทอง	นายกองค์การบริหารล่วนตำบลทับใต้	
	เลขที่แบบ			แผ่นที่ 4/5

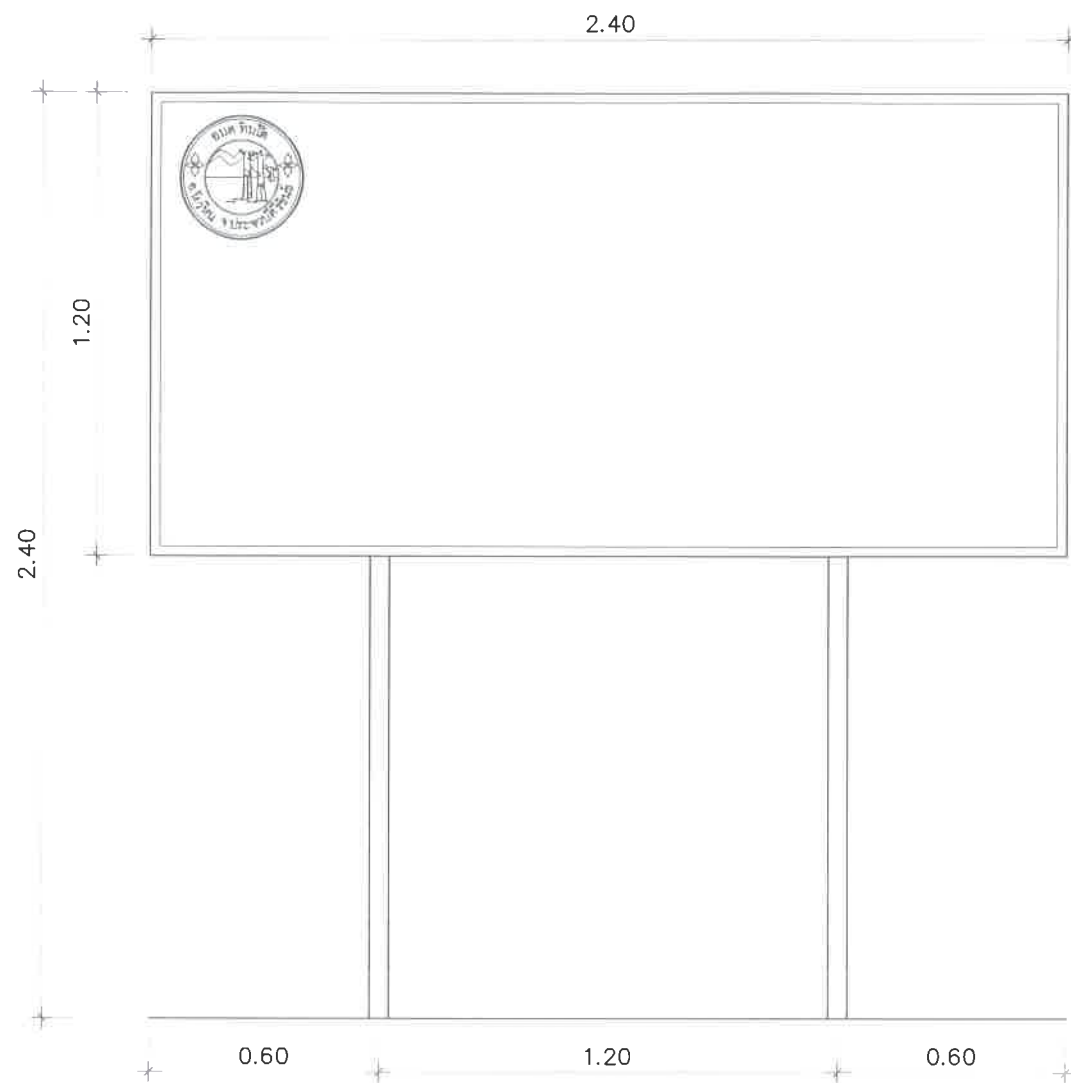


แบบปั๊มประจำล้มพันท์
SCALE 1:20

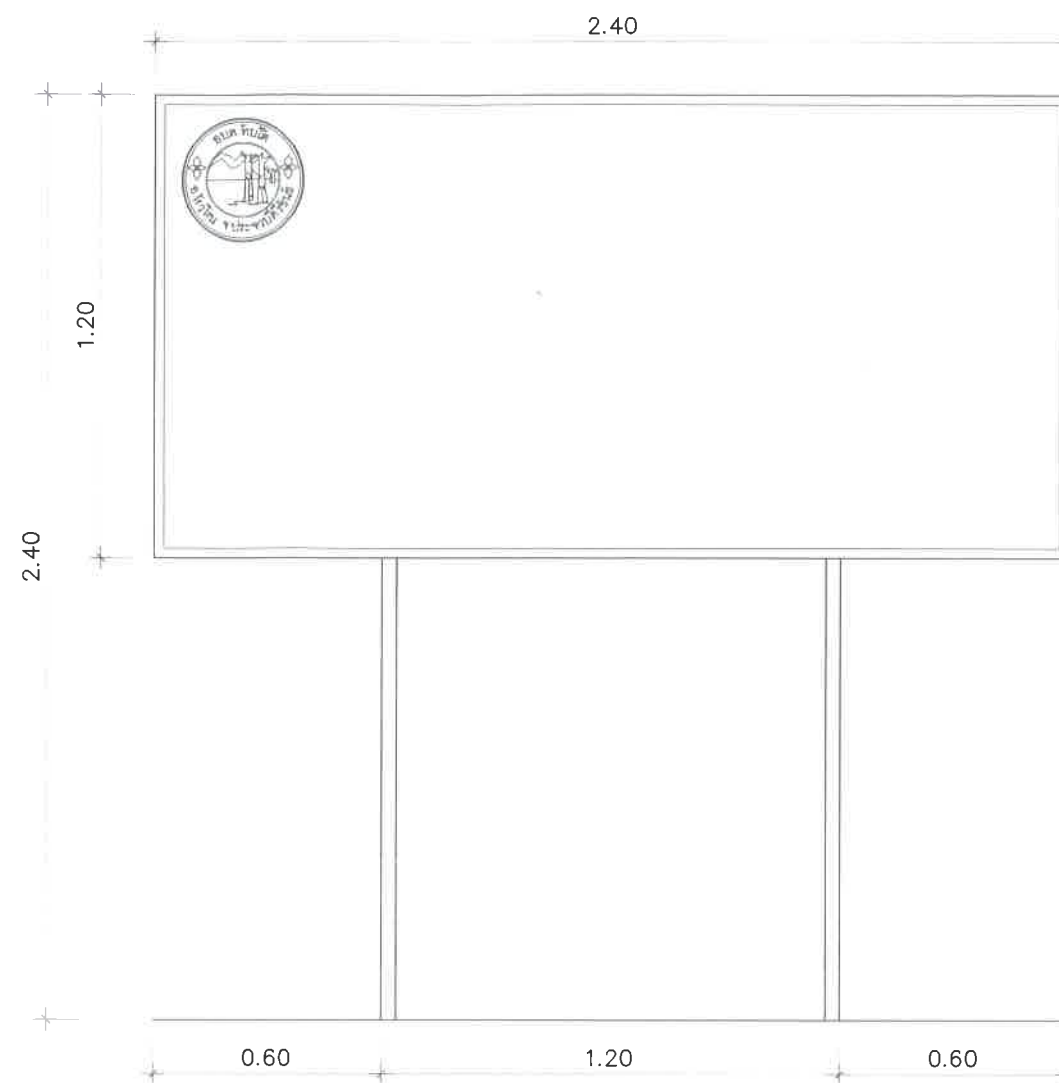

แบบปั๊มประจำล้มพันท์หัวครว
SCALE 1:20

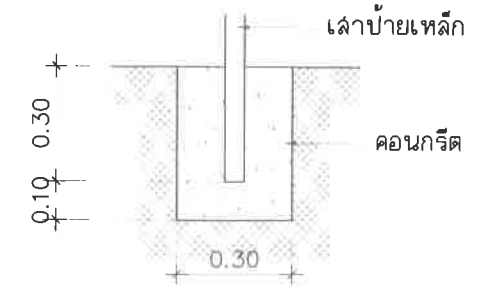

ขยายการติดตั้งถัง ปชส.
SCALE 1:20

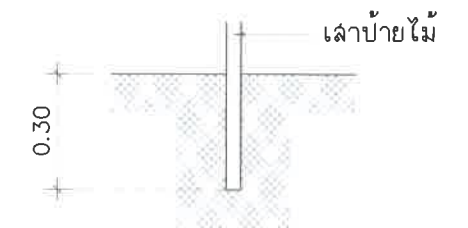


ขยายการติดตั้งถัง ปชส. หัวครว
SCALE
คณะกรรมการจัดทำรูปแบบท้ายการงานก่อสร้าง
(ลงชื่อ).....ประธานกรรมการ
(ลงชื่อ).....กรรมการ
(ลงชื่อ).....กรรมการ

รายการประกอบปั๊มประจำล้มพันท์

1. แผ่นปั๊มเหล็กขนาด 1.20x2.40 ม. พื้นปั๊มสีน้ำมันสีเขียวทั้งล่องด้าน ขอบปั๊มสีขาว
2. เล้าปั๊มเหล็กกลม dia. 2" โครงเคร้าหลังปั๊มเหล็กกล่อง 1"x1" ทาสีน้ำเงิน
3. ตัวอักษรบนแผ่นปั๊มสีขาว ขนาดตามความเหมาะสม
4. ตำแหน่งติดตั้งปั๊มให้ติดตั้งบริเวณที่เหมาะสม มองเห็นได้ชัดเจน
5. รายละเอียดปั๊มโครงการเป็นไปตามสัญญาจ้าง

รายการประกอบปั๊มประจำล้มพันท์หัวครว

1. แผ่นปั๊มไม้อัดขนาด 1.20x2.40 ม. พื้นปั๊มสีน้ำเงิน ขอบปั๊มสีขาว
2. เล้าปั๊มไม้ โครงเคร้าหลังปั๊มไม้
3. ตัวอักษรบนแผ่นปั๊มสีขาว ขนาดตามความเหมาะสม
4. ตำแหน่งติดตั้งปั๊มให้ติดตั้งบริเวณจุดเริ่มต้นโครงการ

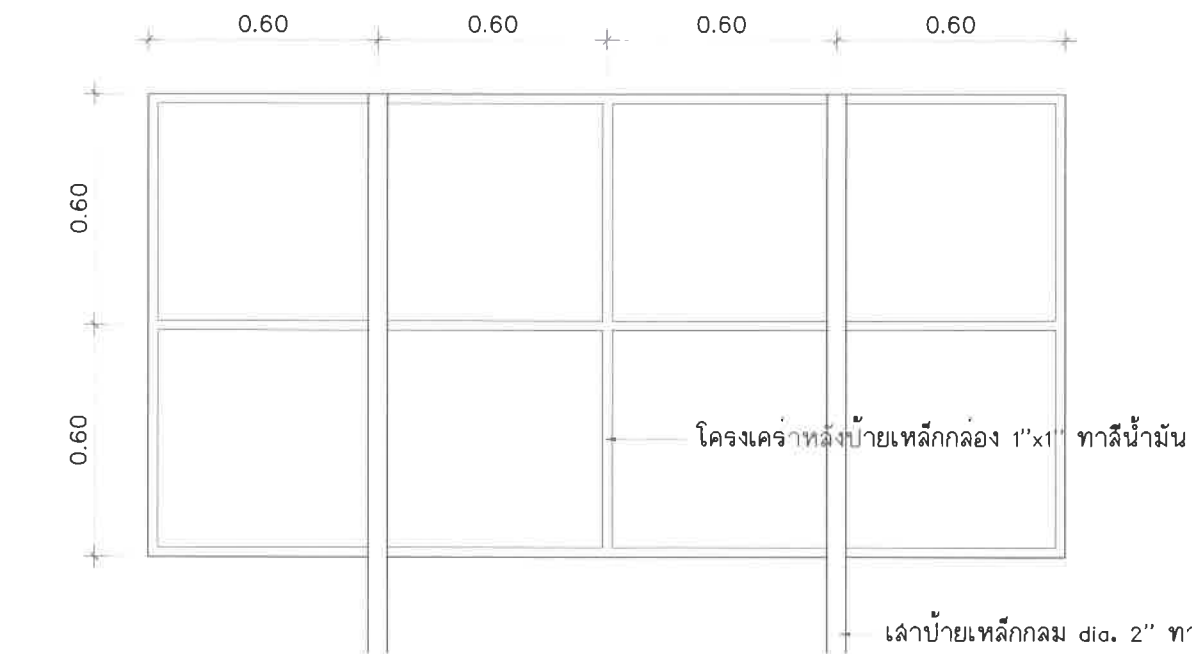

แบบแสดงโครงเคร้าเหล็กปั๊มประจำล้มพันท์

		องค์การบริหารส่วนตำบลทับใต้			
โครงการ สายหนองยาว-นาเด	สำรวจ	นายเอกภักดิ์ เนื่อนิล		ผู้ช่วยนายก อบจ.	
	เขียนแบบ	นายสุเมธ เลียงใหญ่		นายช่างโยธาปฏิบัติงาน	
	ตรวจแบบ	นายประดิษฐ์ ปรีญาณีชัย		หัวหน้าฝ่ายก่อสร้างและซ่อมบำรุง	
	ตรวจแบบ	นายลรวี๊ด เท็นแก้ว		ผู้ช่วยราชการกองช่าง	
สถานที่ก่อสร้าง หมู่ที่ 10 ตำบลทับใต้ อ.หัวหิน จ.ประจวบคีรีขันธ์	เห็นชอบ	นายอภัยเทพ ศิริพงษ์ไพฑูรย์		ปลัดองค์การบริหารส่วนตำบลทับใต้	
	อนุมัติ	นายเชาวรัตน์ เกิดทอง		นายกองค์การบริหารส่วนตำบลทับใต้	
	เลขที่แบบ			แผ่นที่ 5/5	

ขอบเขตของงาน

โครงการก่อสร้างถนนลูกรังสายหนองยาว - นาเต (ยายแมว) พร้อมวางท่อระบายน้ำ หมู่ 10

1.ความเป็นมา

องค์การบริหารส่วนตำบลทับใต้ มีความประสงค์ให้ดำเนินการโครงการก่อสร้างถนนลูกรังสายหนองยาว - นาเต (ยายแมว) พร้อมวางท่อระบายน้ำ หมู่ 10 โดยทำการวางท่อระบายน้ำ คสล. ขนาดเส้นผ่าศูนย์กลาง 0.80 ม. (มาตรฐาน มอก.ชั้น 3) จำนวน 351 ท่อน ยานแนวทอกลบดิน พร้อมวางบ่อพักคสล.พร้อมฝาปิด จำนวน 12 บ่อ เสร็จลงลูกรังเกลี่ยตบแต่ง 292 ลบ.ม. ผิวจราจรลูกรังกว้าง 4 เมตร ยาว 365 เมตร ตามแบบอบต.ทับใต้ เสร็จติดตั้งป้ายประชาสัมพันธ์โครงการจำนวน 1 ป้าย และติดตั้งป้ายโครงการจำนวน 1 ป้าย ตั้งไว้เป็นเงินจำนวน 997,400.-บาท (เก้าแสนเก้าหมื่นเจ็ดพันสี่ร้อยบาทถ้วน)

- เป็นไปตามพระราชบัญญัติสภาพัฒนาการปกครองส่วนตำบล พ.ศ.2537 และที่แก้ไขเพิ่มเติมถึงฉบับที่ 7 พ.ศ.2562

- เป็นไปตามแผนพัฒนาท้องถิ่น พ.ศ.2566-2570 ฉบับทบทวน ครั้งที่ 1/2566 หน้า 135 ข้อ 112

2. วัตถุประสงค์

1. เพื่อแก้ไขปัญหาความเดือดร้อนประชาชนในพื้นที่
2. ในการบำรุงรักษาถนนในเขตพื้นที่ความรับผิดชอบขององค์การบริหารส่วนตำบลทับใต้

3. คุณสมบัติของผู้ยื่นข้อเสนอ

1. มีความสามารถตามกฎหมาย
2. ไม่เป็นบุคคลล้มละลาย
3. ไม่อยู่ระหว่างเลิกกิจการ
4. ไม่เป็นบุคคลซึ่งอยู่ระหว่างถูกระงับการยื่นข้อเสนอหรือทำสัญญากับหน่วยงานของรัฐไว้ชั่วคราว เนื่องจากเป็นผู้ที่ไม่ผ่านเกณฑ์การประเมินผลการปฏิบัติงานของผู้ประกอบการตามระเบียบที่รัฐมนตรีว่าการกระทรวงการคลังกำหนดตามที่ประกาศเผยแพร่ในระบบเครือข่ายสารสนเทศของกรมบัญชีกลาง

5. ไม่เป็นบุคคลซึ่งถูกระงับชื่อไว้ในบัญชีรายชื่อผู้ทำงานและได้แจ้งเวียนชื่อให้เป็นผู้ทำงานของหน่วยงานของรัฐในระบบเครือข่ายสารสนเทศของกรมบัญชีกลาง ซึ่งรวมถึงนิติบุคคลที่ผู้ทำงานเป็นหุ้นส่วนผู้จัดการ ผู้บริหาร ผู้มีอำนาจในการดำเนินงานในกิจการของนิติบุคคลนั้นด้วย

6. คุณสมบัติและไม่มีลักษณะต้องห้ามตามที่คณะกรรมการนโยบายการจัดซื้อจัดจ้างและการบริหารพัสดุภาครัฐกำหนดในราชกิจจานุเบกษา

7. เป็นบุคคลธรรมดาหรือนิติบุคคลผู้มีอาชีพรับจ้างงานที่ประกวดราคาอิเล็กทรอนิกส์ดังกล่าว

8. ไม่เป็นผู้มีผลประโยชน์ร่วมกันกับผู้ยื่นข้อเสนอรายอื่นที่เข้ายื่นข้อเสนอให้แก่องค์การบริหารส่วนตำบลทับใต้ ณ วันประกาศประกวดราคาอิเล็กทรอนิกส์ หรือไม่เป็นผู้กระทำการอันเป็นการขัดขวางการแข่งขัน การแข่งขันราคาอย่างเป็นธรรม ในการประกวดราคาอิเล็กทรอนิกส์ครั้งนี้

9. ไม่เป็นผู้ได้รับเอกสิทธิ์หรือความคุ้มกัน ซึ่งอาจปฏิเสธไม่ยอมขึ้นศาลไทย เว้นแต่รัฐบาลของผู้ยื่น ข้อเสนอได้มีคำสั่งให้สละเอกสิทธิ์และความคุ้มกันเช่นนั้น

10. ผู้ยื่นข้อเสนอต้องมีผลงานก่อสร้างประเภทเดียวกันกับงานที่ประกวดราคาจ้างก่อสร้างในวงเงิน ไม่น้อยกว่า 398,960.00 บาท (สามแสนเก้าหมื่นแปดพันเก้าร้อยหกสิบบาทถ้วน) และเป็นผลงานที่เป็นคู่สัญญา โดยตรงกับหน่วยงานของรัฐหรือหน่วยงานเอกชนที่องค์การบริหารส่วนตำบลทับใต้เชื่อถือ

11. ผู้ยื่นข้อเสนอที่ยื่นข้อเสนอในรูปแบบของ “กิจการร่วมค้า” ดังนี้

กรณีข้อตกลงฯ กำหนดให้ผู้เข้าร่วมค้ายรายใดรายหนึ่งเป็นผู้เข้าร่วมค้าหลัก ข้อตกลงฯ จะต้องมีการ กำหนดสัดส่วนหน้าที่ และความรับผิดชอบในปริมาณงาน สิ่งของ หรือมูลค่าตามสัญญาของผู้เข้าร่วมค้าหลัก มากกว่าผู้เข้าร่วมค้ายรายอื่นทุกราย

กรณีข้อตกลงฯ กำหนดให้ผู้เข้าร่วมค้ายรายใดรายหนึ่งเป็นผู้เข้าร่วมค้าหลัก กิจการร่วมค่านั้นต้องใช้ผลงาน ของผู้ร่วมค้าหลักรายเดียวเป็นผลงานของกิจการร่วมค้าที่ยื่นข้อเสนอ

สำหรับข้อตกลงฯ ที่ไม่ได้กำหนดให้ผู้เข้าร่วมค้ายรายใดเป็นผู้เข้าร่วมค้าหลัก ผู้เข้าร่วมค้าทุกรายจะต้องมี คุณสมบัติครบถ้วนตามเงื่อนไขที่กำหนดไว้ในเอกสารเชิญชวน

12. ผู้ยื่นข้อเสนอต้องลงทะเบียนในระบบจัดซื้อจัดจ้างภาครัฐด้วยอิเล็กทรอนิกส์ (Electronic Government Procurement : e – GP) ของกรมบัญชีกลาง

4. ขอบเขตของงานที่จะดำเนินการจัดจ้าง หรือแบบรูปรายการงานก่อสร้างที่จะดำเนินการจ้างก่อสร้าง

ก่อสร้างถนนลูกรังสายหนองยาว - นาเต (ยายแมว) พร้อมวางท่อระบายน้ำ หมู่ 10 โดยทำการวางท่อ ระบายน้ำ คสล. ขนาดเส้นผ่าศูนย์กลาง 0.80 ม. (มาตรฐาน มอก.ชั้น 3) จำนวน 351 ท่อน ยานแนวท่อกลบดิน พร้อมวางบ่อพักคสล.พร้อมฝาปิด จำนวน 12 บ่อ เสริมลงลูกรังเกลี่ยตกแต่ง 292 ลบ.ม. ผิวจราจรลูกรังกว้าง 4 เมตร ยาว 365 เมตร ตามแบบอบต.ทับใต้ เสริมติดตั้งป้ายประชาสัมพันธ์โครงการจำนวน 1 ป้าย และติดตั้งป้าย โครงการจำนวน 1 ป้าย

5. ระยะเวลาดำเนินการ

ดำเนินการการก่อสร้างแล้วเสร็จภายใน 70 วัน นับถัดจากวันลงนามในสัญญาจ้าง โดยผู้รับจ้างได้ ปฏิบัติงานทั้งหมดให้แล้วเสร็จเรียบร้อยตามสัญญา และองค์การบริหารส่วนตำบลทับใต้ ได้ตรวจรับมอบงานจ้าง เรียบร้อยแล้ว

6. หลักเกณฑ์ในการพิจารณาคัดเลือกข้อเสนอ

เกณฑ์ราคา

7. วงเงินงบประมาณ/วงเงินที่ได้รับจัดสรร

ภายในวงเงินงบประมาณ 997,400.-บาท (เก้าแสนเก้าหมื่นเจ็ดพันสี่ร้อยบาทถ้วน) ตั้งจ่ายจากงบประมาณรายจ่ายประจำปี 2567 แผนงานอุตสาหกรรมและการโยธา งบลงทุน งานก่อสร้าง หมวดค่าที่ดินและสิ่งก่อสร้าง ประเภทค่าก่อสร้างสิ่งสาธารณูปการ

8. งวดงานและการจ่ายเงิน

จำนวน 1 งวดงาน เมื่อผู้รับจ้างได้ดำเนินการให้แล้วเสร็จเรียบร้อยแล้ว

9. อัตราค่าปรับร้อยละ 0.25

กีดขวางงานจราจร

10. การกำหนดระยะเวลารับประกันความชำรุดบกพร่อง

ภายในระยะเวลาไม่น้อยกว่า 2 ปี นับถัดจากวันที่องค์การบริหารส่วนตำบลทับใต้ได้รับมอบงานดังกล่าว

(ลงชื่อ)



ประธานกรรมการ

(นายธัญเทพ ศิริพงษ์ไพฑูรย์)


(ลงชื่อ)



กรรมการ

(นายสุเมธ เสี่ยงใหญ่)

(ลงชื่อ)

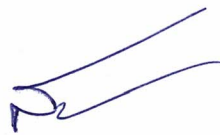

กรรมการ

(นายสรวิศ เห็นแก้ว)

แบบสรุปประมาณราคางานทาง

ชื่อโครงการ : โครงการก่อสร้างถนนลูกรังสายหนองยาว - นาเต (ยายแมว) พร้อมวางท่อระบายน้ำ หมู่ 10

สถานที่ก่อสร้าง : สายหนองยาว - นาเต (ยายแมว) หมู่ 10 บ้านวังกะทะ ตำบลทับใต้ อำเภอหัวหิน จังหวัดประจวบคีรีขันธ์

ปริมาณงานก่อสร้าง : โดยทำการวางท่อระบายน้ำ คสล. ขนาดเส้นผ่าศูนย์กลาง 0.80 ม. (มาตรฐาน มอก.ชั้น 3) จำนวน 351 ท่อน ยาแนวท่อกลบดิน พร้อมวางบ่อพักคสล.พร้อมฝาปิด จำนวน 12 บ่อ เสริมลงลูกรังเกลี่ยตกแต่ง 292 ลบ.ม. ผิวจราจรลูกรังกว้าง 4 เมตร ยาว 365 เมตร ตามแบบอบต.ทับใต้ เสริมจัดตั้งป้ายประชาสัมพันธ์โครงการจำนวน 1 ป้าย และติดตั้งป้ายโครงการจำนวน 1 ป้าย

หน่วยงานเจ้าของโครงการ : องค์การบริหารส่วนตำบลทับใต้

ตามคำสั่ง อบต.ทับใต้เลขที่ 52 /2567 ลงวันที่ 8 กุมภาพันธ์ พ.ศ. 2567

วันที่ 28 เดือน กุมภาพันธ์ พ.ศ. 2567

ที่	รายการ	ค่าก่อสร้างทั้งหมดรวมเป็นเงิน (บาท)	หมายเหตุ
1	ประเภทงานสะพานและท่อเหลี่ยม	-	
2	ประเภทงานทาง	-	
3	ประเภทงานชลประทาน	-	
4	ประเภทงานอาคาร		
5	ประเภทงานป้ายโครงการ	-	
	5.1 ป้ายถาวรจำนวน 1 ป้าย	-	
	5.2 ป้ายชั่วคราวจำนวน 1 ป้าย	-	
	เงื่อนไข		
	Factor F = 1.3642 งานก่อสร้างงานทาง		
	เงินล่วงหน้าจ่าย 0%		
	เงินประกันผลงานหัก 0%		
	ดอกเบี้ยเงินกู้ 7%		
	ภาษีมูลค่าเพิ่ม 7%		

(ลงชื่อ)



ประธานกรรมการฯ

(นายธัญเทพ ศิริเพ่งไพฑูรย์)

(ลงชื่อ)



กรรมการฯ

(ลงชื่อ)



กรรมการ ฯ

(นายสรวิศ เห็นแก้ว)

(นายสุเมธ เสี่ยงใหญ่)

แบบสรุปประมาณราคางานทาง

ชื่อโครงการ : โครงการก่อสร้างถนนลูกรังสายหนองยาว - นาเต (ยายแมว) พร้อมวางท่อระบายน้ำ หมู่ 10

สถานที่ก่อสร้าง : สายหนองยาว - นาเต (ยายแมว) หมู่ 10 บ้านวังกะทะ ตำบลทับใต้ อำเภอหัวหิน จังหวัดประจวบคีรีขันธ์

ปริมาณงานก่อสร้าง : โดยทำการวางท่อระบายน้ำ คสล. ขนาดเส้นผ่าศูนย์กลาง 0.80 ม. (มาตรฐาน มอก.ชั้น 3) จำนวน 351 ท่อน ยานแนวท่อกลบดิน พร้อมวางบ่อพักคสล.พร้อมฝาปิด จำนวน 12 บ่อ เสริมลงลูกรังเกลี่ยตบแต่ง 292 ลบ.ม. ผิวจราจรลูกรังกว้าง 4 เมตร ยาว 365 เมตร ตามแบบ อบต.ทับใต้ เสริมติดตั้งป้ายประชาสัมพันธ์โครงการจำนวน 1 ป้าย และติดตั้งป้ายโครงการจำนวน 1 ป้าย

หน่วยงานเจ้าของโครงการ : องค์การบริหารส่วนตำบลทับใต้

ตามคำสั่ง อบต.ทับใต้เลขที่ 52 /2567 ลงวันที่ 8 กุมภาพันธ์ พ.ศ. 2567

วันที่ 28 เดือน กุมภาพันธ์ พ.ศ. 2567

ที่	รายการ	ปริมาณ	หน่วย	ราคาต่อหน่วย	ราคาทุน	Factor F	ราคาต่อหน่วยxFF	ราคากลาง
1	งานท่อระบายน้ำ คสล. Ø0.80 ม. มอก. ชั้น3	351.00	เมตร					
2	งานบ่อพัก คสล.Ø0.80 ม. พร้อมฝาปิด	12.00	บ่อ					
3	งานลูกรังเกลี่ยตบแต่ง (4 ม. X 365 ม.)	292.00	ลบ.ม.					
	รวมค่าวัสดุ + ค่าแรงงาน							

ผลรวมค่างานต้นทุนงานอาคาร

=

ผลรวมค่างานต้นทุนงานก่อสร้างทาง

=

ผลรวมค่างานต้นทุนงานก่อสร้างสะพานและท่อเหลี่ยม

=

ผลรวมค่าใช้จ่ายพิเศษตามข้อกำหนดและค่าใช้จ่ายอื่น ๆ

=

ค่า Factor F งานก่อสร้างอาคาร

=

ค่า Factor F งานก่อสร้างทาง

=

ค่า Factor F งานก่อสร้างสะพานและท่อเหลี่ยม

=

1.3642 /

(ลงชื่อ) ประธานฯ

(นายธัญเทพ ศิริเพ่งไพฑูรย์)

(ลงชื่อ) กรรมการ

(นายสุเมธ เสี่ยงใหญ่)

(ลงชื่อ)กรรมการ

(นายสรวิศ เห็นแก้ว)