



แบบแปลนโครงการก่อสร้างถนนคอนกรีตเสริมเหล็ก


รายละเอียดโครงการ

โครงการก่อสร้างถนนคอนกรีตเสริมเหล็กสายหลังวัดเขานกกระเจิบ กว้าง 5.00 ม. ยาว 1500 ม. หนา 0.15 ม. หรือมีพื้นที่เทคอนกรีตไม่น้อยกว่า 7500 ตร.ม. ไหล่ทางหินคลุกข้างละ 0.50 ม. และติดตั้งป้ายประชาสัมพันธ์โครงการ 1ป้าย

สถานที่ดำเนินโครงการ


บ้านป่าเสลา หมู่ที่ 8 ตำบลทับใต้ อำเภอหัวหิน จังหวัดประจวบคีรีขันธ์

คณะกรรมการจัดทำแบบรายการงานก่อสร้าง
(ลงชื่อ).....ประธานกรรมการ
(ลงชื่อ).....กรรมการ
(ลงชื่อ).....กรรมการ

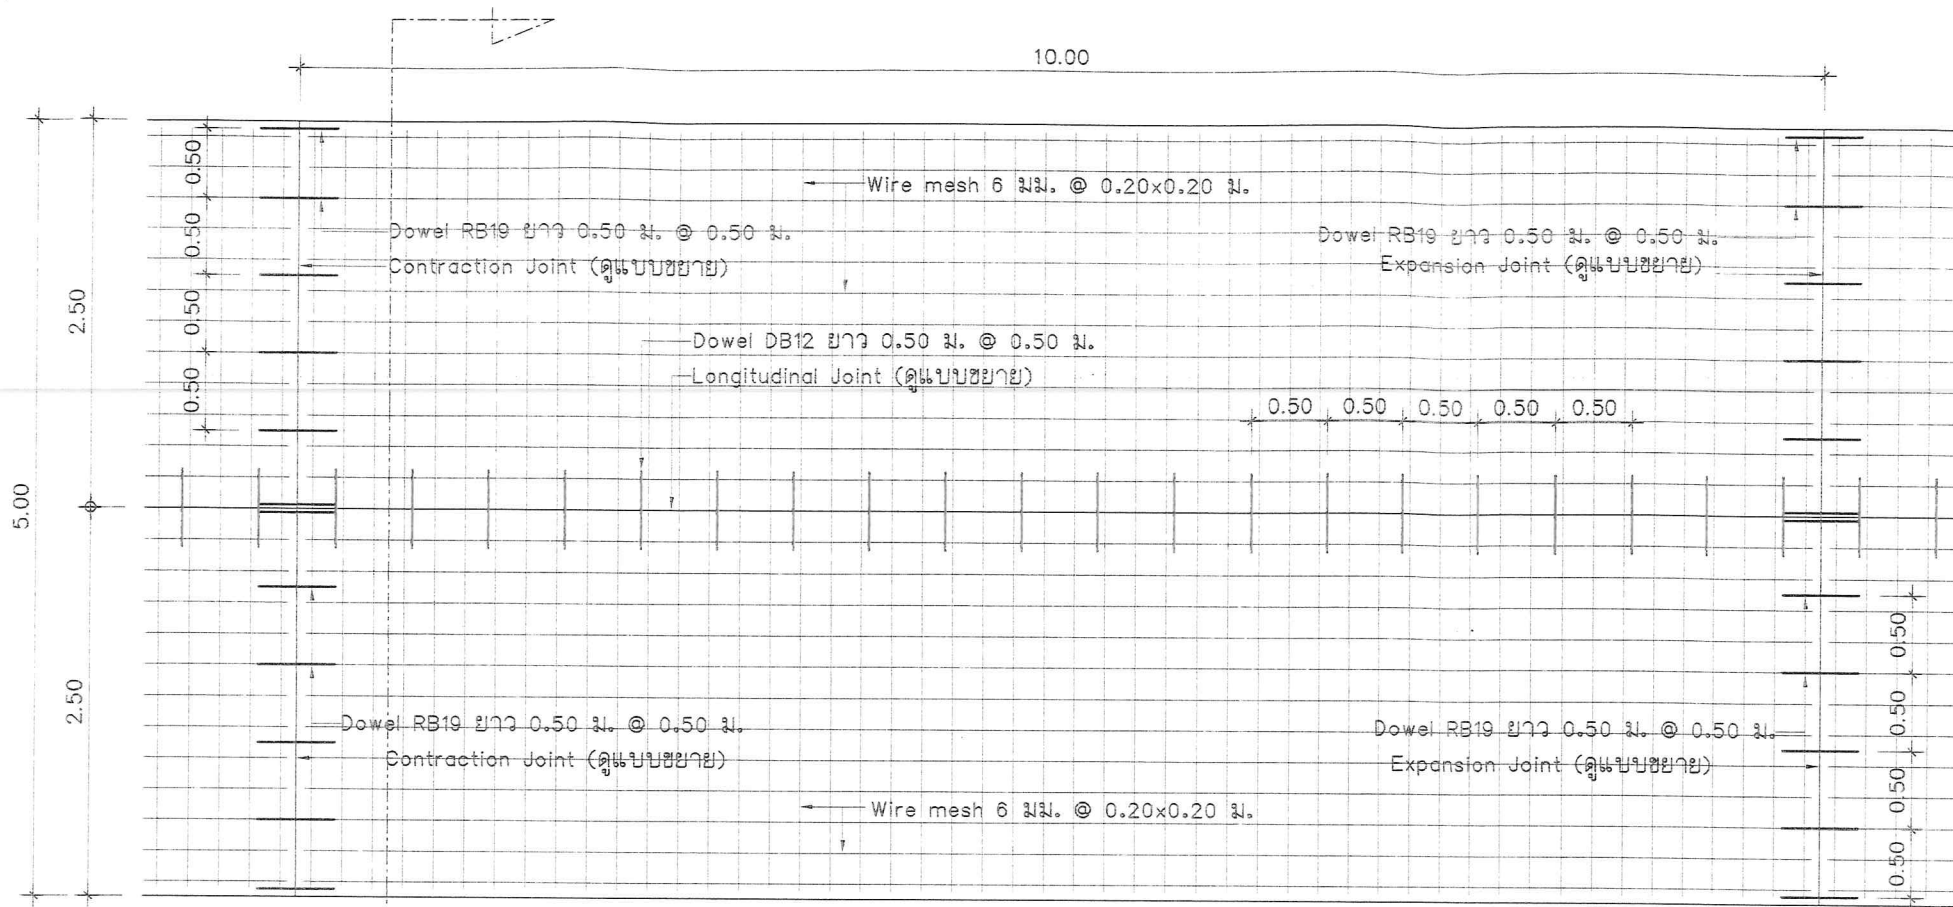


แปลนแสดงการเสริมเหล็กถนน

SCALE 1:50

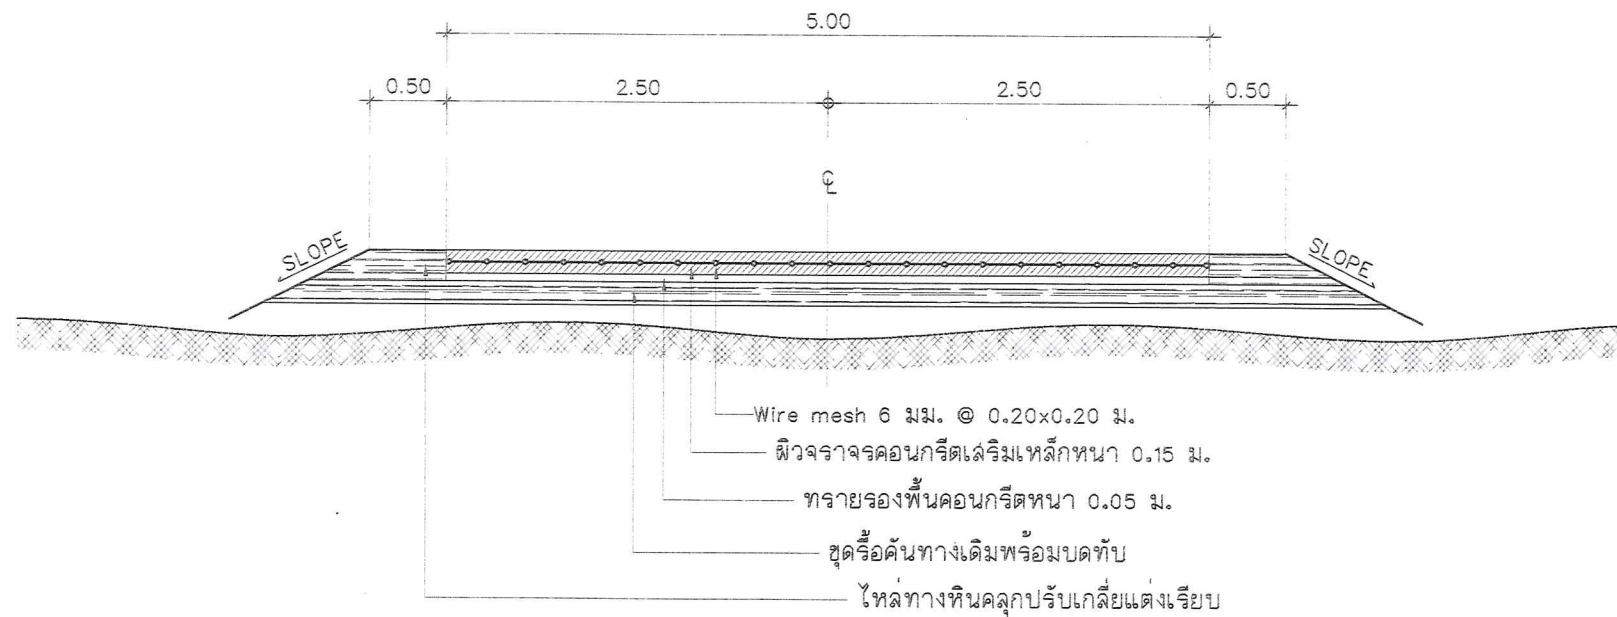

รูปตัดแสดงโครงสร้างถนนคอนกรีตเสริมเหล็กและคุณสมบัติวัสดุ

SCALE 1:50

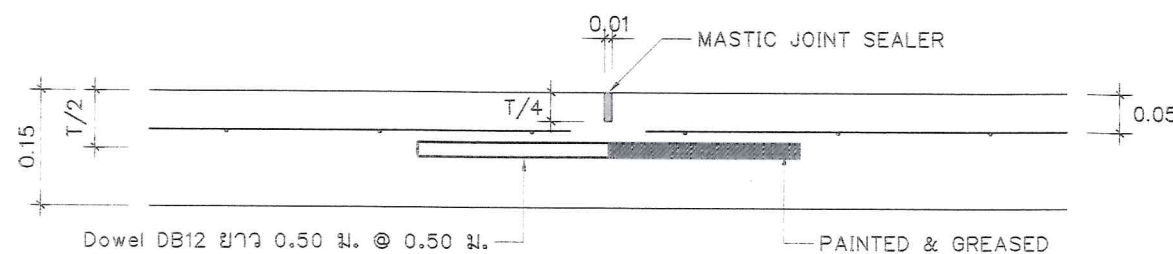


แบบขยายรอยต่อเพื่อการหดตัว (Longitudinal Joint)

SCALE 1:10


รายการประกอบแบบ

- ผู้ควบคุมการให้ใช้คอนกรีตที่มีกำลังอัดประลัยของแท่งคอนกรีตตัวอย่างรูปลูกบาศก์ขนาด 15x15x15 ซม. ต้องไม่น้อยกว่า 280 ksc ที่อายุ 28 วัน
- ค่าการยุบตัวของคอนกรีต (shrinkage) ไม่มากกว่า 7.5 ซม. / 2.5 ซม.
- EXPANSION JOINT จะใช้เฉพาะกรณีที่มีคอนกรีตที่มีฐานจากมันคงหรือบริเวณทางแยกที่เป็นถนนคอนกรีต
- คุณสมบัติของวัสดุและวิธีการก่อสร้าง นอกเหนือจากที่ระบุไว้ในแบบ ให้เป็นไปตามมาตรฐานงานก่อสร้างของเทศบาล เฉพาะในส่วนที่เกี่ยวข้องเท่านั้น
- มิติเป็น ? เมตร? ยกเว้นที่ระบุเป็นอย่างอื่น
- การทำผิวหน้าให้หยาบ ให้ทำโดยลากแปรงกวาดจากขอบด้านหนึ่งไปยังขอบอีกด้านหนึ่งอย่างสม่ำเสมอ และให้เหลือผิวหน้าโดยรอบที่เกิดจะต้องลึกไม่เกิน 2 มม.
- ถนน ค.ล. รับน้ำหนักบรรทุกทุกไม่เกิน 15 ตัน (รถ 2 เพลา 4 ล้อ ยาง 6 เส้น) เหมาะสำหรับการก่อสร้างถนนภายในหมู่บ้านที่ปริมาณการจราจรต่ำ ไม่เกิน 200 คัน/วัน
- วัสดุประเภทวัสดุหรือวัสดุที่ใช้ในงานก่อสร้างเป็นวัสดุที่ผลิตในประเทศไทย โดยต้องใช้ไม่น้อยกว่าร้อยละ 90 ของมูลค่าวัสดุที่ใช้ในงานก่อสร้างทั้งหมดตามสัญญา
- ผู้รับจ้างที่จะต้องดำเนินการจัดทำแผนการใช้วัสดุที่ผลิตภายในประเทศ และแผนการใช้เหล็กที่ผลิตภายในประเทศ (ดังมีรายละเอียดตามความในตามความหมายของ คำว่า วัสดุที่ผลิตภายในประเทศ ที่ กอ. (กวจ) 0405.2/ว 78 ลงวันที่ 31 มกราคม 2565) โดยจะจัดตั้งให้ องค์การบริหารส่วนตำบล ทบใต้ ภายใน 60 วัน นับตั้งแต่วันที่ได้นำในสัญญาจ้างหรือสัญญาจ้างก่อสร้าง ยกเว้น กรณีที่งานก่อสร้างและ งานจ้างที่มีใช้ในงานก่อสร้าง ที่มีสัญญาอายุไม่เกิน 60 วัน หรือกรณีที่มีวงเงินจ้างไม่เกิน 500,000 บาท ผู้รับจ้างไม่ต้องจัดทำแผนการใช้วัสดุที่ผลิตภายในประเทศ และแผนการใช้เหล็กที่ผลิตภายในประเทศ
- ให้ใช้ค่าตัวเลขระยะตามที่ระบุไว้ในแบบเท่านั้น ห้ามวัดจากแบบโดยเด็ดขาด
- กรณีปฏิบัติงานหน้างานขัดแย้งกับรูปแบบรายการให้อยู่ในดุลพินิจของช่างควบคุมงานและรูปแบบหน้างาน อาจเปลี่ยนแปลงได้โดยไม่กระทบต่องานโดยรวมและหลักวิชาช่าง

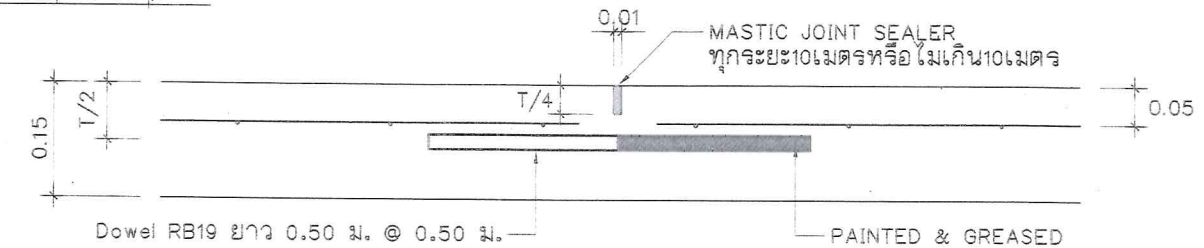

แบบขยายรอยต่อเพื่อการหดตัว (Contraction Joint)


SCALE 1:10

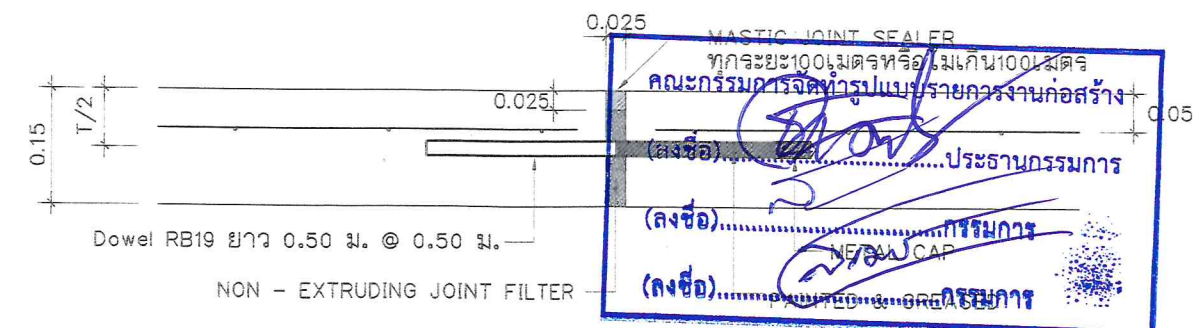

แบบขยายรอยต่อเพื่อการขยายตัว Expansion Joint

SCALE 1:10


องค์การบริหารส่วนตำบลทับใต้				
โครงการ ก่อสร้างถนนคอนกรีตสายทางวัดเขานกกระจิบ	สำรวจ	นายเอกภักดิ์ เนื่อนิล		ผู้ช่วยนายก อบจ.
	เขียนแบบ	นายสุเมธ เดียงใหญ่		นายก อบจ. อบจ.ทับใต้
	ตรวจแบบ	นายพญงค์ดี โบว์สุวรรณ		หัวหน้าฝ่ายควบคุมอาคาร
	ตรวจแบบ	นายสุรวิทย์ เทียนแก้ว		ผู้อำนวยการกองช่าง
สถานที่ก่อสร้าง หมู่ที่ 8 ตำบลทับใต้ อ.หัวหิน จ.ประจวบคีรีขันธ์	รับรองแบบ	นางสาวลวลี เรืองรอง อย.11786		หัวหน้าฝ่ายควบคุมอาคารเทศบาลเมืองหัวหิน
	ตรวจลုပ်	นายธัญเทพ ศิริเพ็งไพฑูรย์		ปลัดองค์การบริหารส่วนตำบลทับใต้
	อนุมัติ	นายเชาวรัตน์ เกิดทอง		นายก อบจ. อบจ.ทับใต้

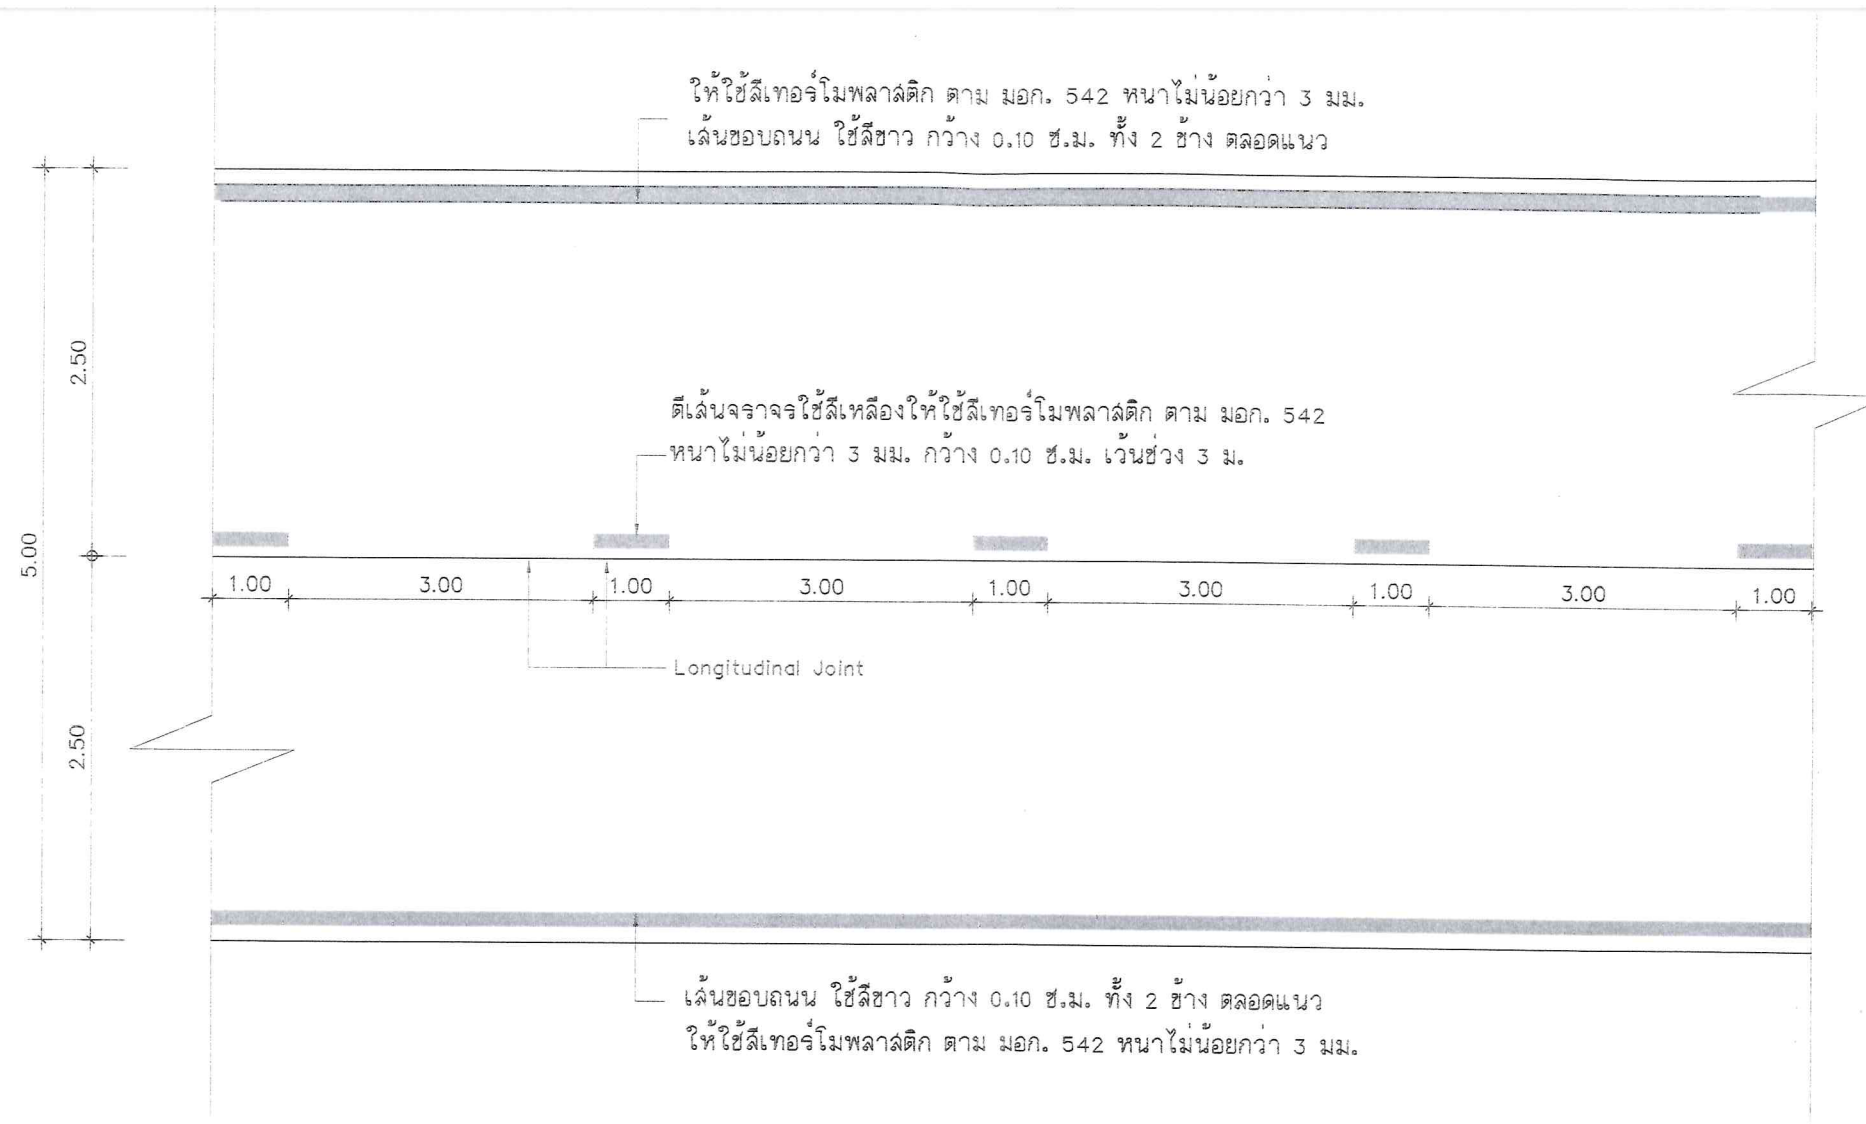


คณะกรรมการจัดทำรูปแบบรายการงานก่อสร้าง
 (ลงชื่อ).....ประธานกรรมการ
 (ลงชื่อ).....กรรมการ
 (ลงชื่อ).....กรรมการ

แบบแปลนแสดงตีเส้นจราจร
 SCALE 1 : 50


องค์การบริหารส่วนตำบลทับใต้				
โครงการ ก่อสร้างถนนคอนกรีตสายหลังวัดเขานกกระจิบ	สำรวจ	นายเอกภักดิ์ เนื่อนนิล		ผู้ช่วยนายช่างโยธา
	เขียนแบบ	นายสุเมธ เลียงใหญ่		นายช่างโยธาปฏิบัติงาน
	ตรวจแบบ	นายพยนต์ศักดิ์ โพธิ์สุวรรณ		หัวหน้าฝ่ายควบคุมอาคาร
	ตรวจแบบ	นายฉัตรวิทย์ เห็นแก้ว		ผู้ชำนาญการช่าง
สถานที่ก่อสร้าง หมู่ที่ 8 ตำบลทับใต้ อ.หัวหิน จ.ประจวบคีรีขันธ์	รับรองแบบ	นางสาวลวลี เรืองรอง อย.11786		หัวหน้าฝ่ายควบคุมอาคารเทศบาลเมืองหัวหิน
	ตรวจสอบ	นายธัญเทพ ศิริเพ่งไพฑูรย์		ปลัดองค์การบริหารส่วนตำบลทับใต้
	อนุมัติ	นายเชาวรัตน์ เกิดทอง		นายกองค์การบริหารส่วนตำบลทับใต้

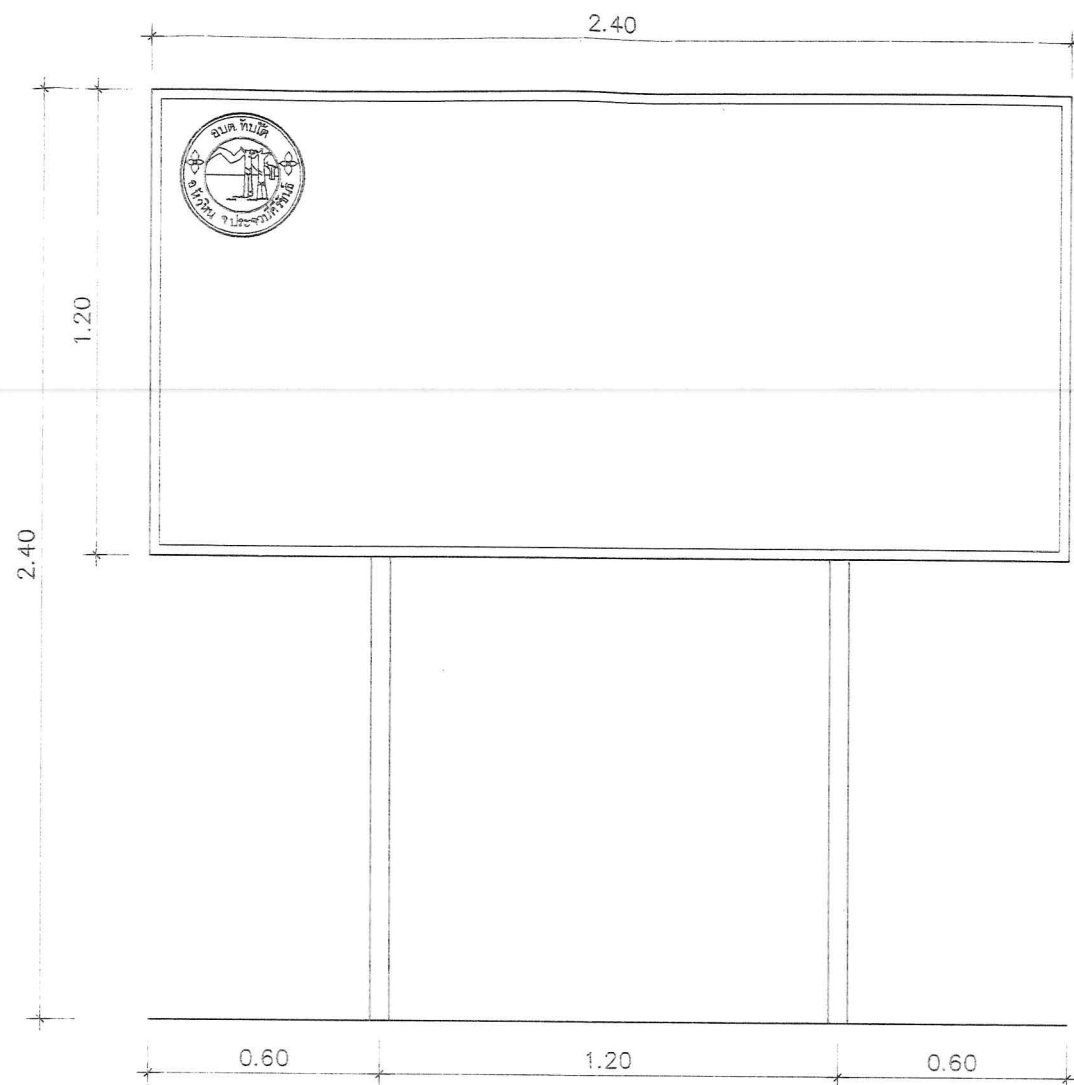

แบบป้ายประชาสัมพันธ์
SCALE 1:20

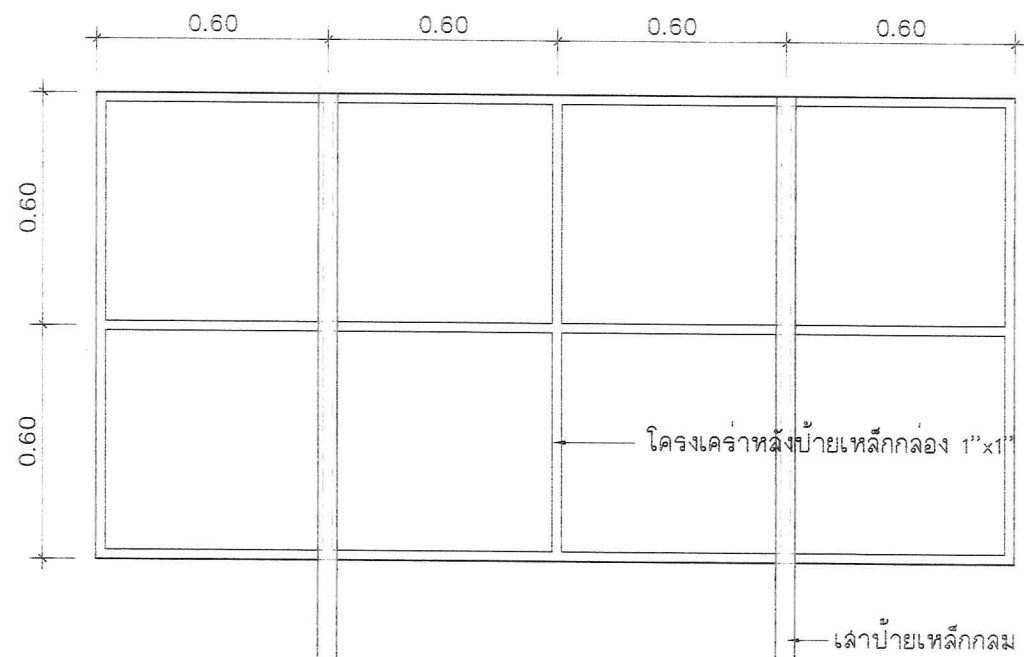


แบบแสดงโครงเคร่าหลังป้ายประชาสัมพันธ์

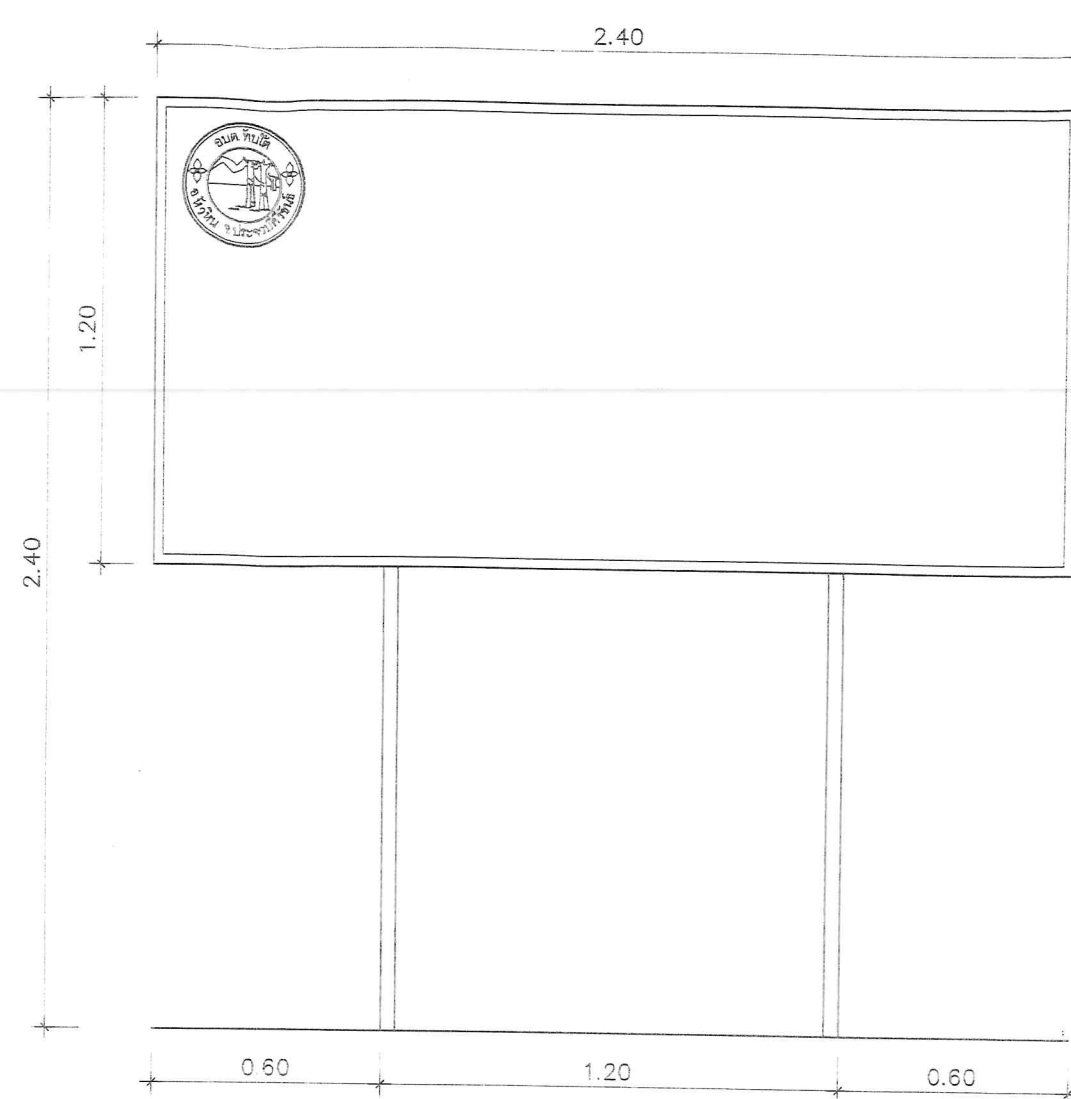


แบบป้ายประชาสัมพันธ์ชั่วคราว
SCALE 1:20

รายการประกอบป้ายประชาสัมพันธ์

1. แผ่นป้ายเหล็กขนาด 1.20x2.40 ม. พื้นป้ายสีน้ำเงินทั้งสองด้าน ขอบป้ายสีขาว
2. เสาป้ายเหล็กกลม dia. 2" โครงเคร่าหลังป้ายเหล็กกล่อง 1'x1' ทาสีน้ำเงิน
3. ตัวอักษรบนแผ่นป้ายสีขาว ขนาดตามความเหมาะสม
4. ตำแหน่งติดตั้งป้ายให้ติดตั้งบริเวณที่เหมาะสม มองเห็นได้ชัดเจน
5. รายละเอียดป้ายโครงการเป็นไปตามสัญญาจ้าง

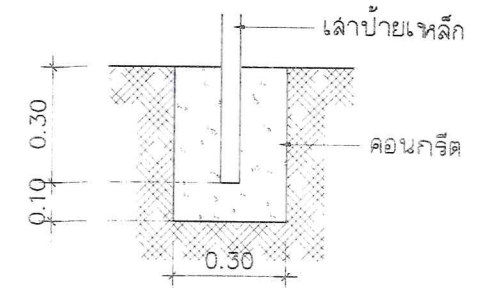

ขยายการติดตั้งเสา ปชส.
SCALE 1:20

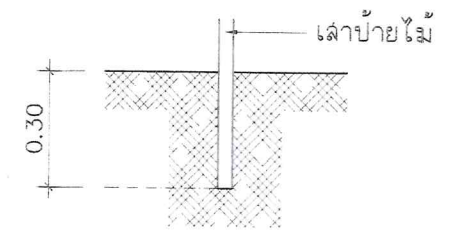



ขยายการติดตั้งเสา ปชส.ชั่วคราว
SCALE 1:20



รายการประกอบป้ายประชาสัมพันธ์ชั่วคราว

1. แผ่นป้ายไม้อัดขนาด 1.20x2.40 ม. พื้นป้ายสีน้ำเงิน ขอบป้ายสีขาว
2. เสาป้ายไม้ โครงเคร่าหลังป้ายไม้
3. ตัวอักษรบนแผ่นป้ายสีขาว ขนาดตามความเหมาะสม
4. ตำแหน่งติดตั้งป้ายให้ติดตั้งบริเวณจุดเริ่มต้นโครงการฯ

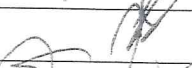องค์การบริหารส่วนตำบลทับใต้				
 โครงการ ก่อสร้างถนนคอนกรีตสายหลังวัดเขานกกระจิบ	สำรวจ	นายเอกภักดิ์ เนื่อนิล		ผู้ช่วยนายช่างโยธา
	เขียนแบบ	นายสุเมธ เลียงใหญ่		นายช่างโยธาปฏิบัติงาน
	ตรวจแบบ	นายพญงค์ดี โบว์สุวรรณ		หัวหน้าฝ่ายควบคุมอาคาร
	ตรวจแบบ	นายสรวิศ เห็นแก้ว		ผู้อำนวยการกองช่าง
สถานที่ก่อสร้าง หมู่ที่ 8 ตำบลทับใต้ อ.หัวหิน จ.ประจวบคีรีขันธ์	รับรองแบบ	นางสาวลวลี เรืองรอง uly.11786		หัวหน้าฝ่ายควบคุมอาคารเทศบาลเมืองหัวหิน
	ตรวจสอบ	นายธัญเทพ ศิริพงษ์ไพฑูรย์		ปลัดองค์การบริหารส่วนตำบลทับใต้
	อนุมัติ	นายเชาวรัตน์ เกิดทอง		นายกองค์การบริหารส่วนตำบลทับใต้

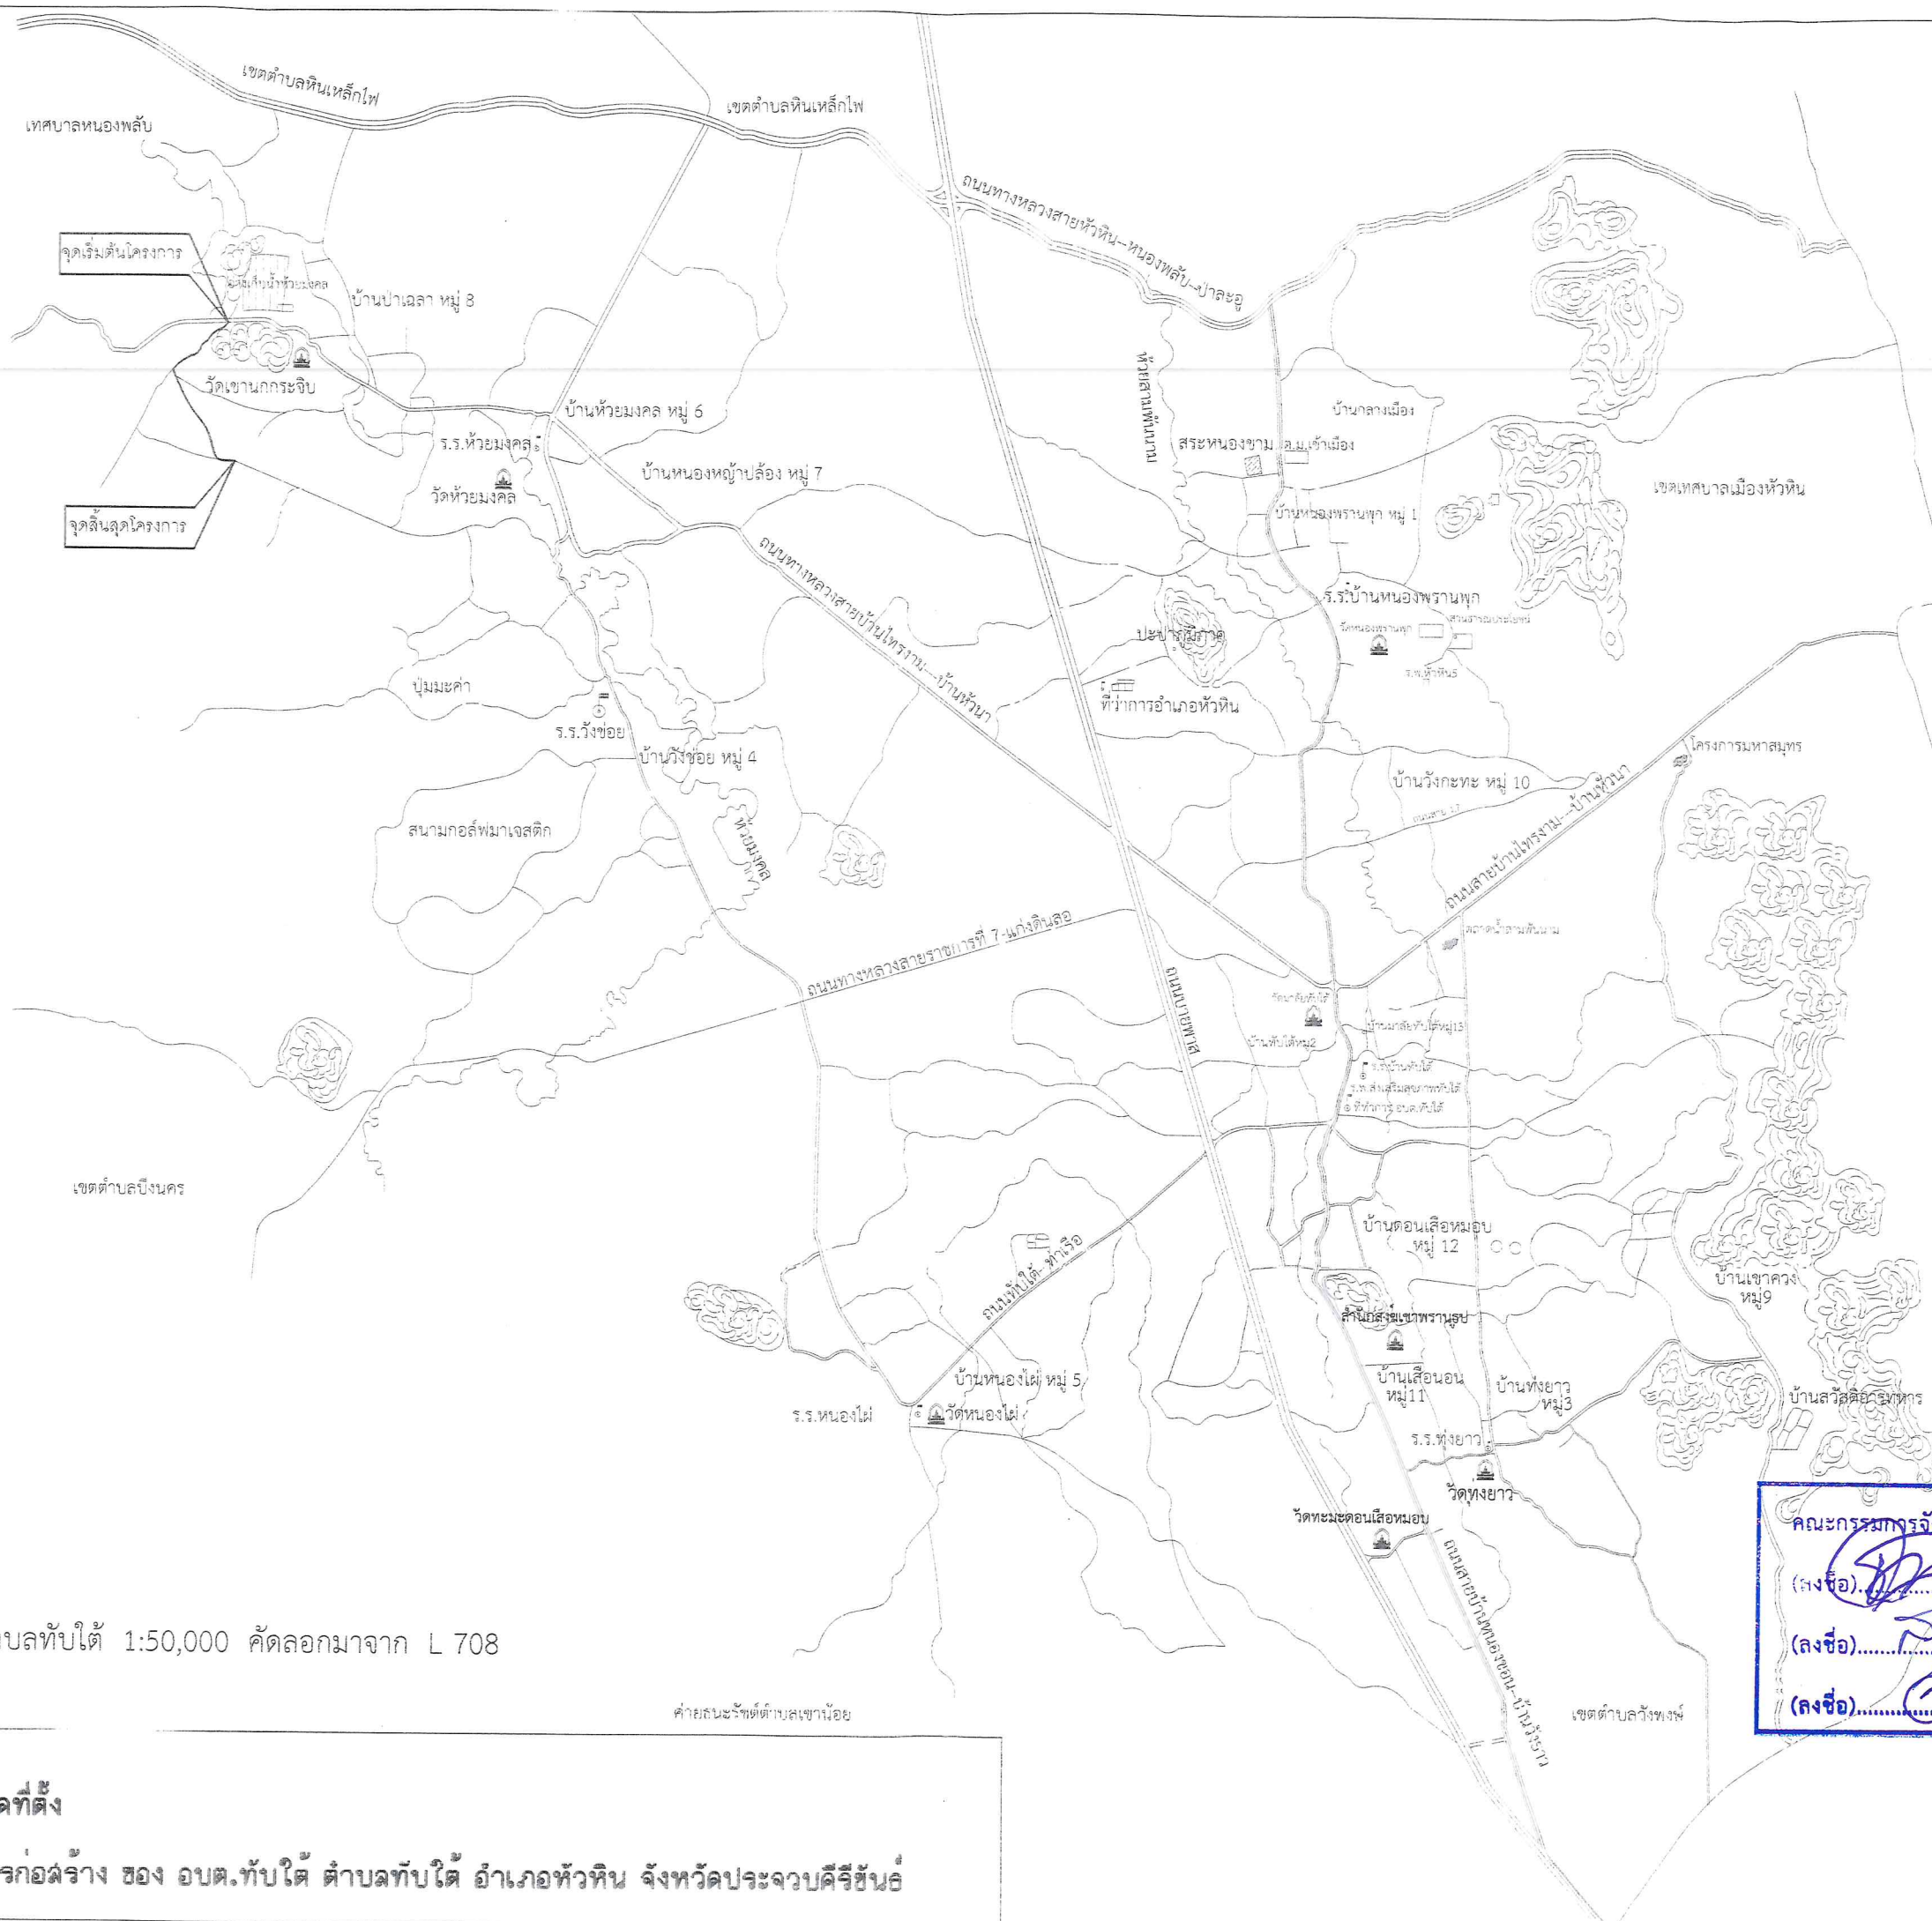

คล้ายกับระดับต่ำบนเขาน้อย

เขตตำบลวังพวงษ์



โครงการก่อสร้าง ของ อบต.ทับใต้ ตำบลทับใต้ อำเภอหัวหิน จังหวัดประจวบคีรีขันธ์