



สถานที่ดำเนินโครงการ

คณะกรรมการจัดทำรูปแบบรายการงานก่อสร้าง
(ลงชื่อ).....ประธานกรรมการ
(ลงชื่อ).....กรรมการ
(ลงชื่อ).....กรรมการ



องค์การบริหารส่วนตำบลทับใต้
หมู่ที่ 13 ตำบลทับใต้
อำเภอหัวหิน จังหวัดประจวบคีรีขันธ์

โครงการ :
ก่อสร้างรั้วองค์การบริหารส่วนตำบลทับใต้

สถานที่ก่อสร้าง :
หมู่ที่ 13 ตำบลทับใต้
ต.ทับใต้ อ.หัวหิน จ.ประจวบคีรีขันธ์

สำรวจ , เขียนแบบ :
นายนาวัน สุดถนอม
หัวหน้าฝ่ายก่อสร้างและซ่อมบำรุง

วิศวกร

ตรวจแบบ :
นายพงศศักดิ์ ไบร์สุวรรณ
หัวหน้าฝ่ายควบคุมอาคาร วิชาการฯการแทน
ผู้อำนวยการกองช่าง

เห็นชอบ :
นายอรรถพร ศิริเพ็งไพฑูรย์
ปลัดองค์การบริหารส่วนตำบลทับใต้



อนุมัติ :
นายอานัฐ ศราวิวัฒน์
นายกองค์การบริหารส่วนตำบลทับใต้

แบบแสดง :

แก้ไขครั้งที่ :





SHEET NO.

TOTAL

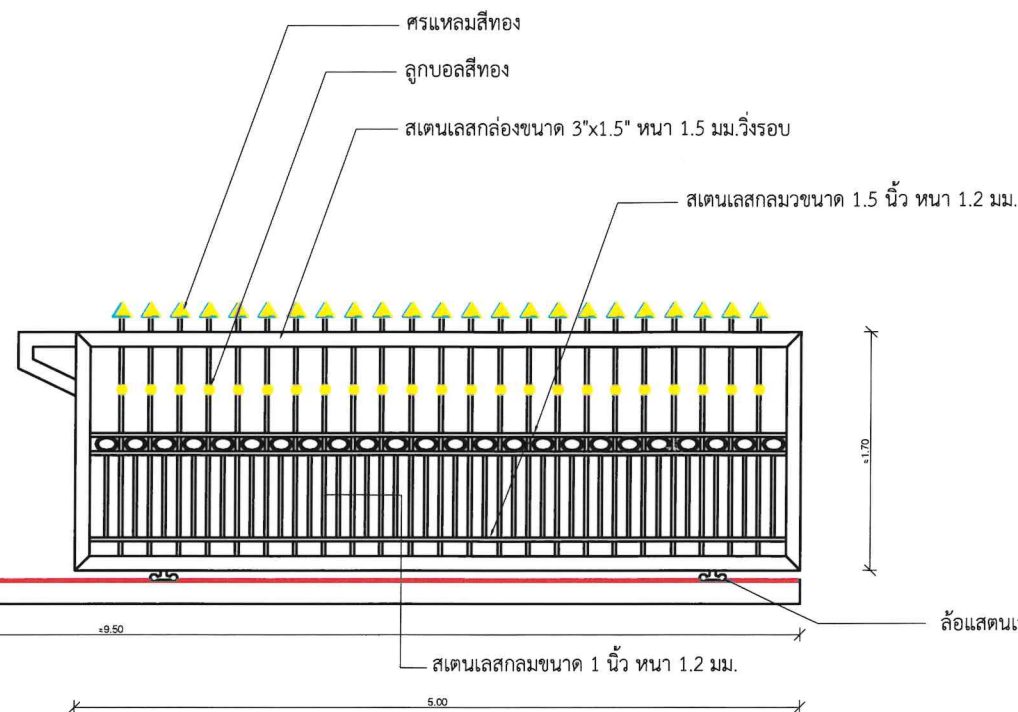
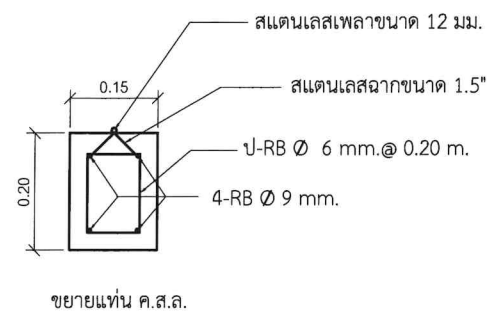


แท่น ค.ส.ล. มีเส้นสแตนเลสรองล่อประตูลื่น
ขนาด 0.15*0.20 ม.


รูปขยายประตูสแตนเลส

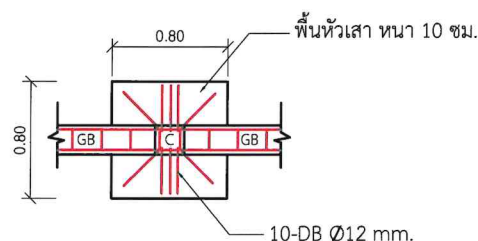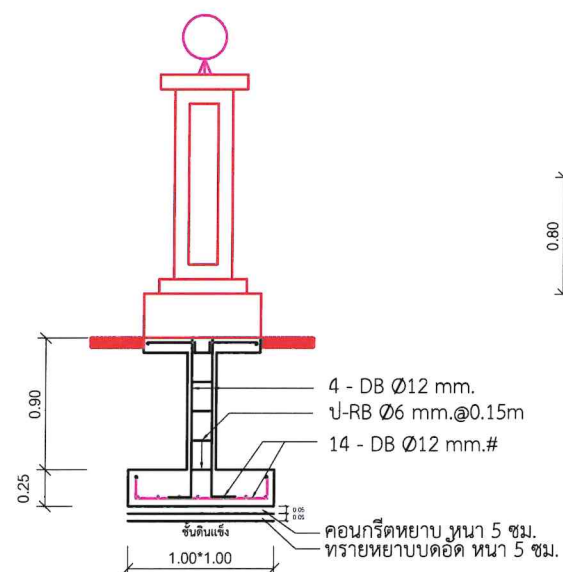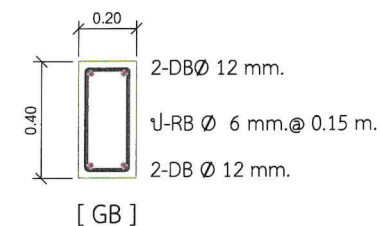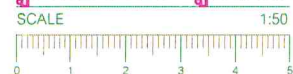

รูปขยายต่าง ๆ

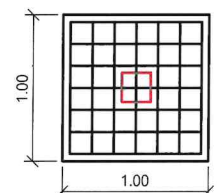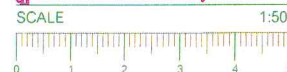

ขยาย F ป้าย อบต.

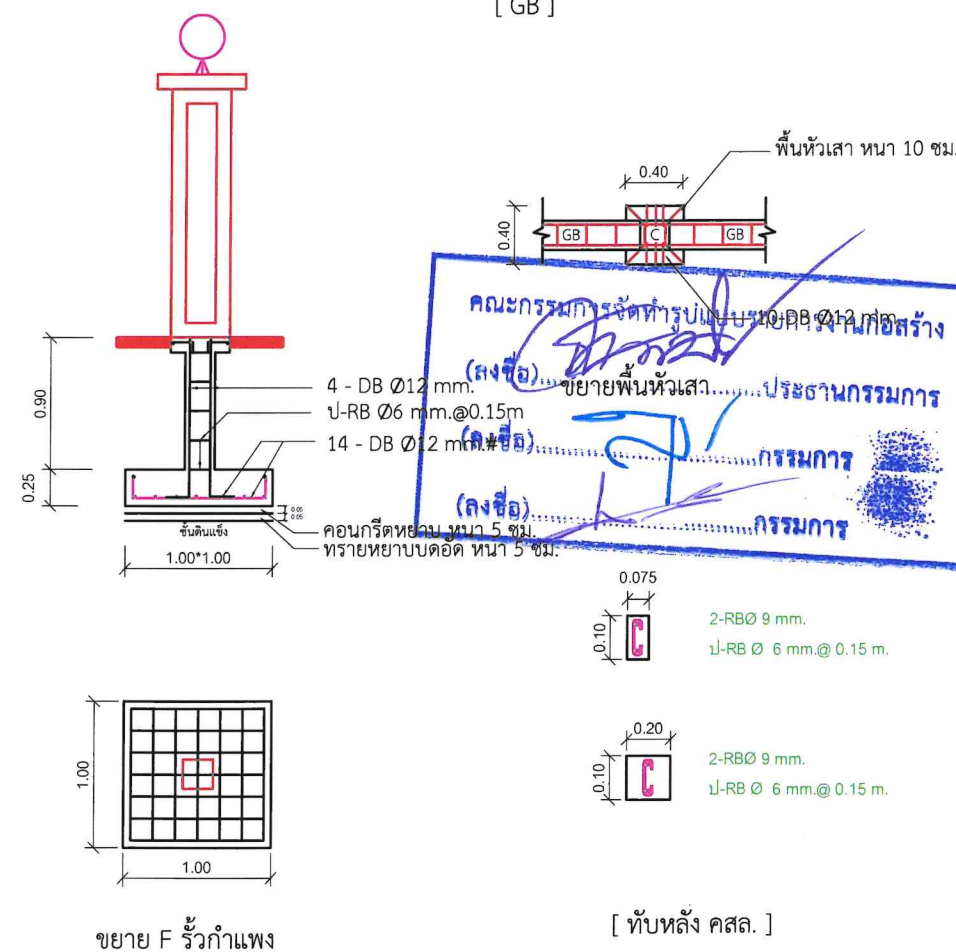

ขยาย F รั้วกำแพง

[ทับหลัง คสส.]



องค์การบริหารส่วนตำบลทับใต้
259 หมู่ที่ 13 ตำบลทับใต้
อำเภอหัวหิน จังหวัดประจวบคีรีขันธ์

โครงการ :
ก่อสร้างรั้วองค์การบริหารส่วนตำบลทับใต้

สถานที่ก่อสร้าง :
หมู่ที่ 13 บ้านทับใต้
ต.ทับใต้ อ.หัวหิน จ.ประจวบคีรีขันธ์

สำรวจ , เขียนแบบ :
นายณารัตน์ สุดอนอม
หัวหน้าฝ่ายก่อสร้างและซ่อมบำรุง

วิศวกร


ตรวจแบบ :
นายพยงค์ดี โบว์สุวรรณ
หัวหน้าฝ่ายควบคุมอาคาร รักษาการแทน
ผู้อำนวยการกองช่าง

เห็นชอบ :
นายรัฐเทพ ศิริพงษ์พรชัย
ปลัดองค์การบริหารส่วนตำบลทับใต้

อนุมัติ :
นายอานันท์ ศรีวัฒน์
นายกองค์การบริหารส่วนตำบลทับใต้


แบบแสดง :

แก้ไขครั้งที่ : SHEET NO. TOTAL

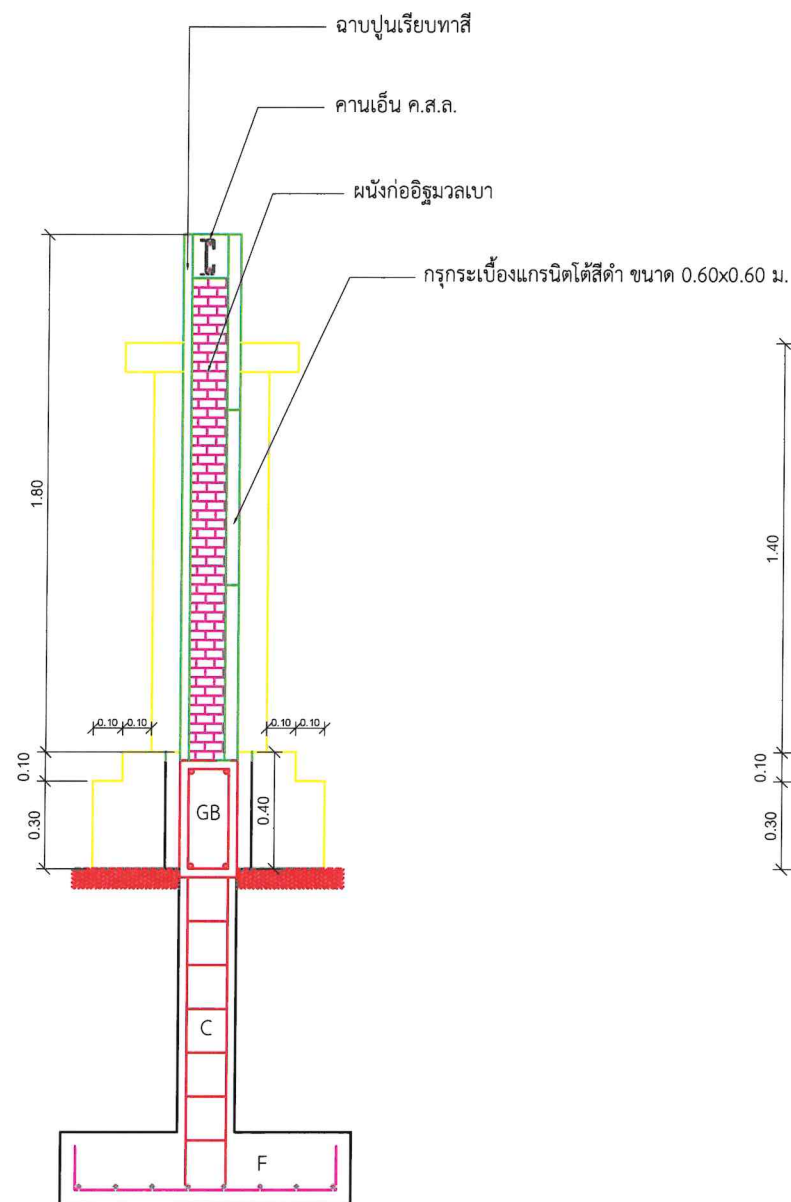


รูปตัด A

SCALE 1:25
0 1 2 3 4 5

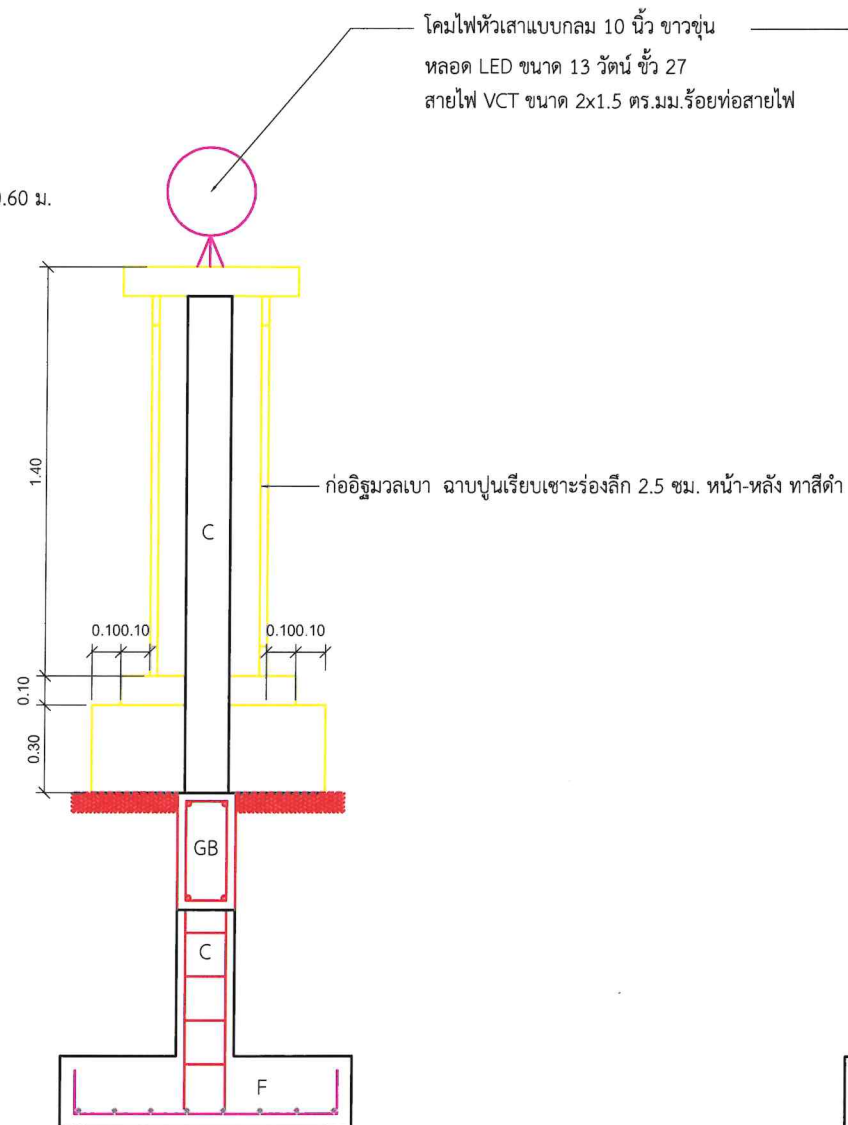

รูปตัด B

SCALE 1:25
0 1 2 3 4 5

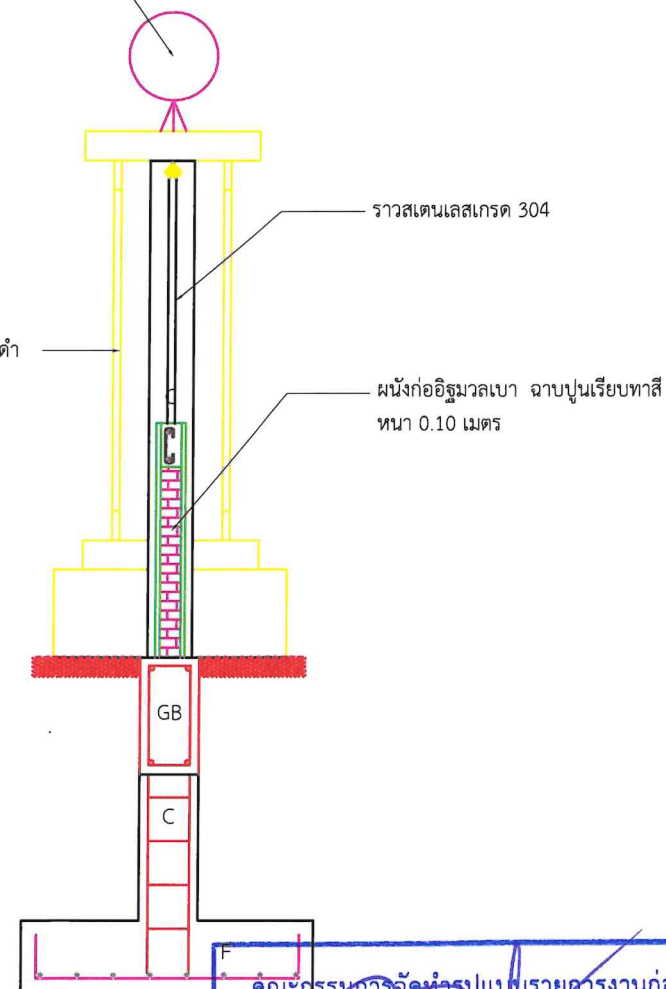

รูปตัด C

SCALE 1:25
0 1 2 3 4 5

คณะกรรมการจัดทำรูปแบบรายการงานก่อสร้าง
(ลงชื่อ).....ประธานกรรมการ
(ลงชื่อ).....กรรมการ
(ลงชื่อ).....กรรมการ



องค์การบริหารส่วนตำบลทับใต้
259 หมู่ที่ 13 ตำบลทับใต้
อำเภอหัวหิน จังหวัดประจวบคีรีขันธ์

โครงการ :
ก่อสร้างรั้วองค์การบริหารส่วนตำบลทับใต้

สถานที่ก่อสร้าง :
หมู่ที่ 13 บ้านทับใต้
ต.ทับใต้ อ.หัวหิน จ.ประจวบคีรีขันธ์

สำรวจ, เขียนแบบ :
นายณวิน สุดถนอม
หัวหน้าฝ่ายก่อสร้างและซ่อมบำรุง

วิศวกร

ตรวจแบบ :
นายพญศักดิ์ โชรสวรรณ
หัวหน้าฝ่ายควบคุมอาคาร รักษาการแทน
ผู้อำนวยการกองช่าง

เห็นชอบ :
นายธัญเทพ ศิริพงษ์ไพฑูรย์
ปลัดองค์การบริหารส่วนตำบลทับใต้

อนุมัติ :
นายอานัฐ ศรีวัฒน์
นายกองค์การบริหารส่วนตำบลทับใต้

แบบแสดง :

แก้ไขครั้งที่ : SHEET NO. TOTAL



องค์การบริหารส่วนตำบลทับใต้
259 หมู่ที่ 13 ตำบลทับใต้
อำเภอหัวหิน จังหวัดประจวบคีรีขันธ์

โครงการ :
ก่อสร้างรั้วองค์การบริหารส่วนตำบลทับใต้

สถานที่ก่อสร้าง :
หมู่ที่ 13 บ้านทับใต้
ต.ทับใต้ อ.หัวหิน จ.ประจวบคีรีขันธ์

สำรวจ, เขียนแบบ :
นายวาริน สุดถนน
หัวหน้าฝ่ายก่อสร้างและซ่อมบำรุง

วิศวกร


ตรวจแบบ :
นายพงษ์ศักดิ์ โข้วสุวรรณ
หัวหน้าฝ่ายควบคุมอาคาร รักษาการแทน
ผู้อำนวยการกองช่าง

เห็นชอบ :
นายชัยเทพ ศิริพงษ์พิสุทธิ์
ปลัดองค์การบริหารส่วนตำบลทับใต้

อนุมัติ :
นายอานันท์ ศรีวัฒน์
นายกองค์การบริหารส่วนตำบลทับใต้


แบบแสดง :

แก้ไขครั้งที่ : SHEET NO. TOTAL

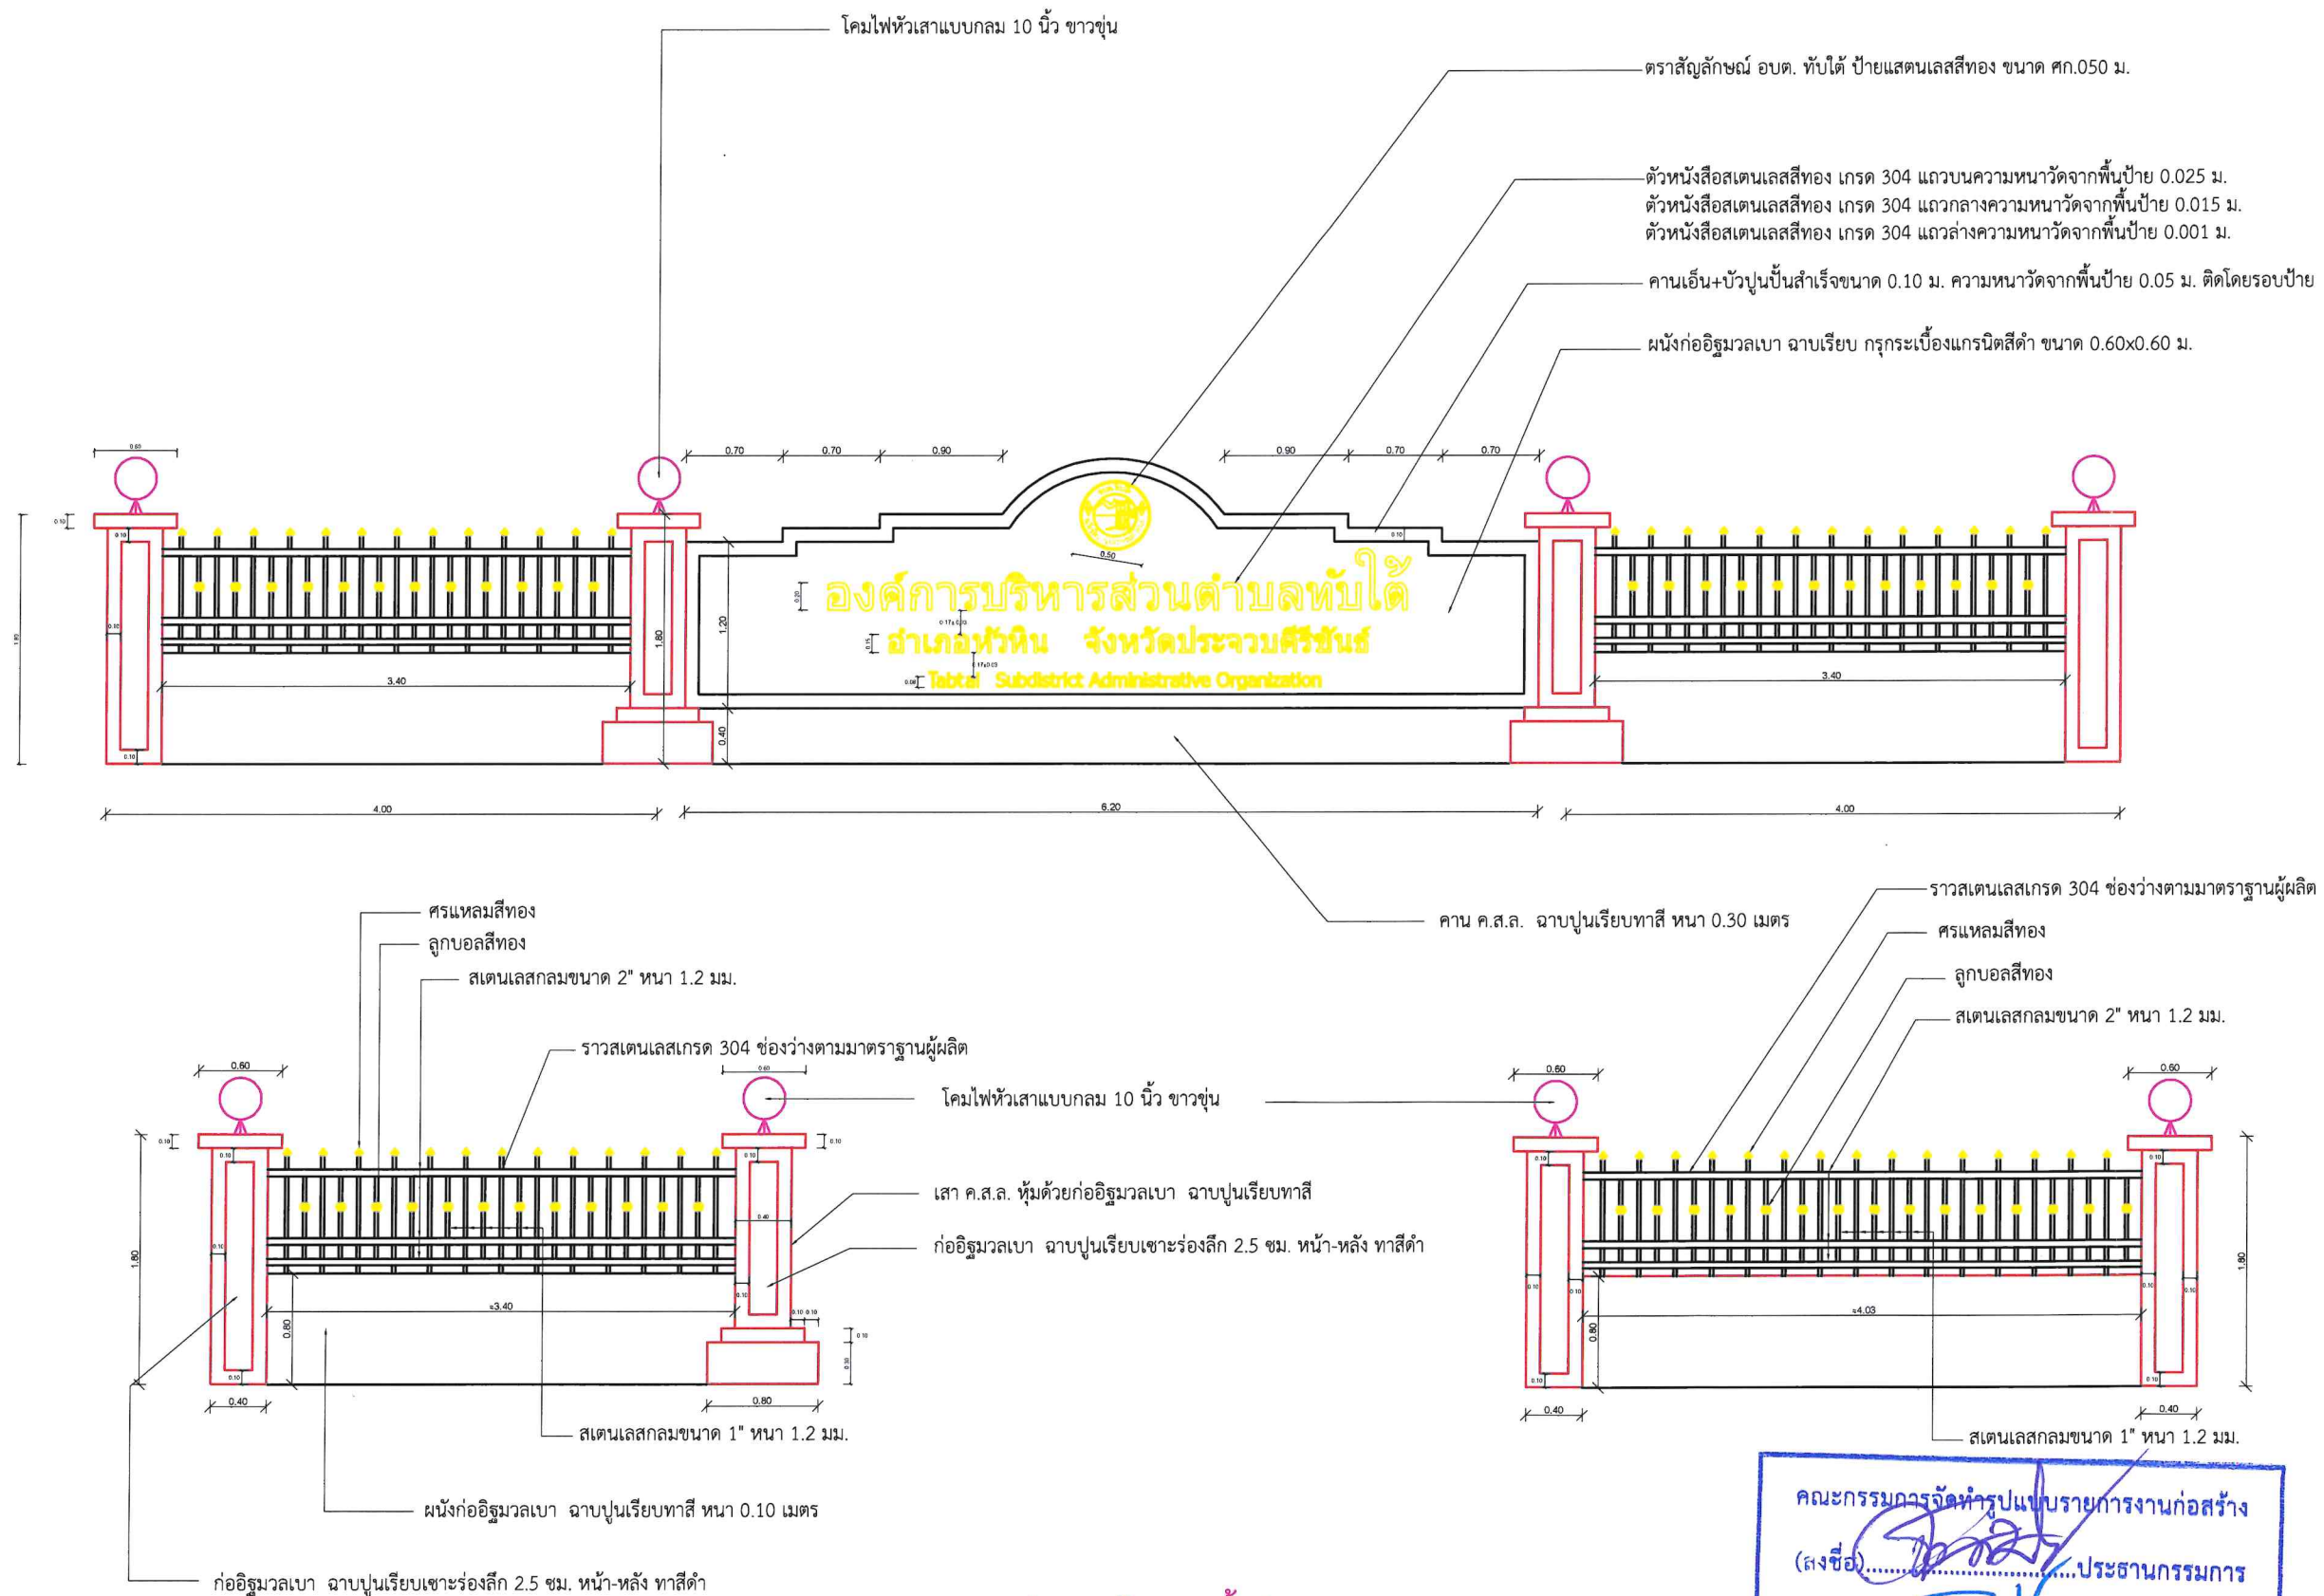


รูปขยายป้ายและรั้วกำแพง
SCALE 1:50

คณะกรรมการจัดทำแบบรายการงานก่อสร้าง
(ลงชื่อ).....ประธานกรรมการ
(ลงชื่อ).....กรรมการ
(ลงชื่อ).....กรรมการ

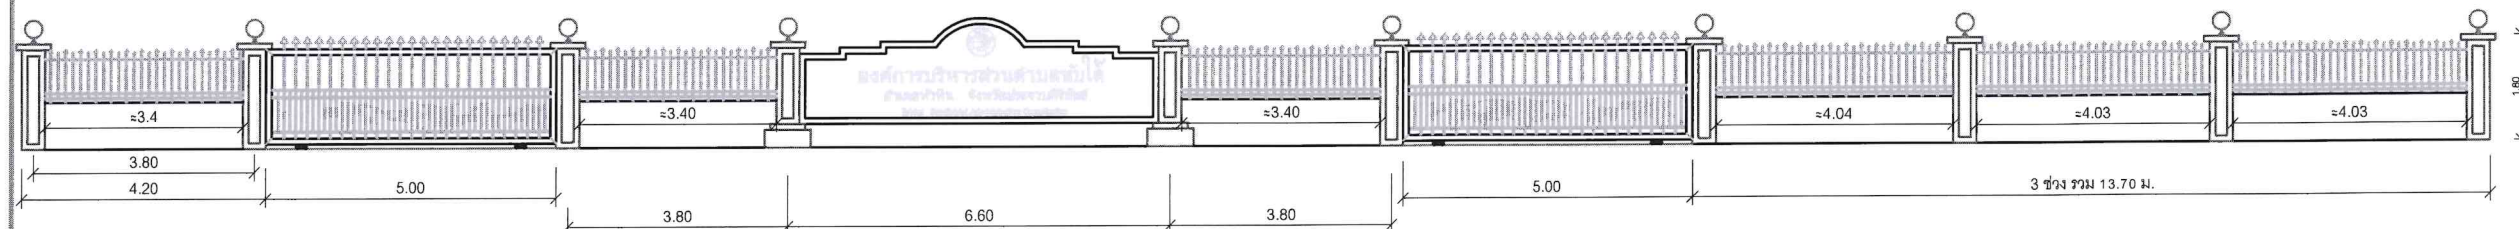

รูปด้านหน้า

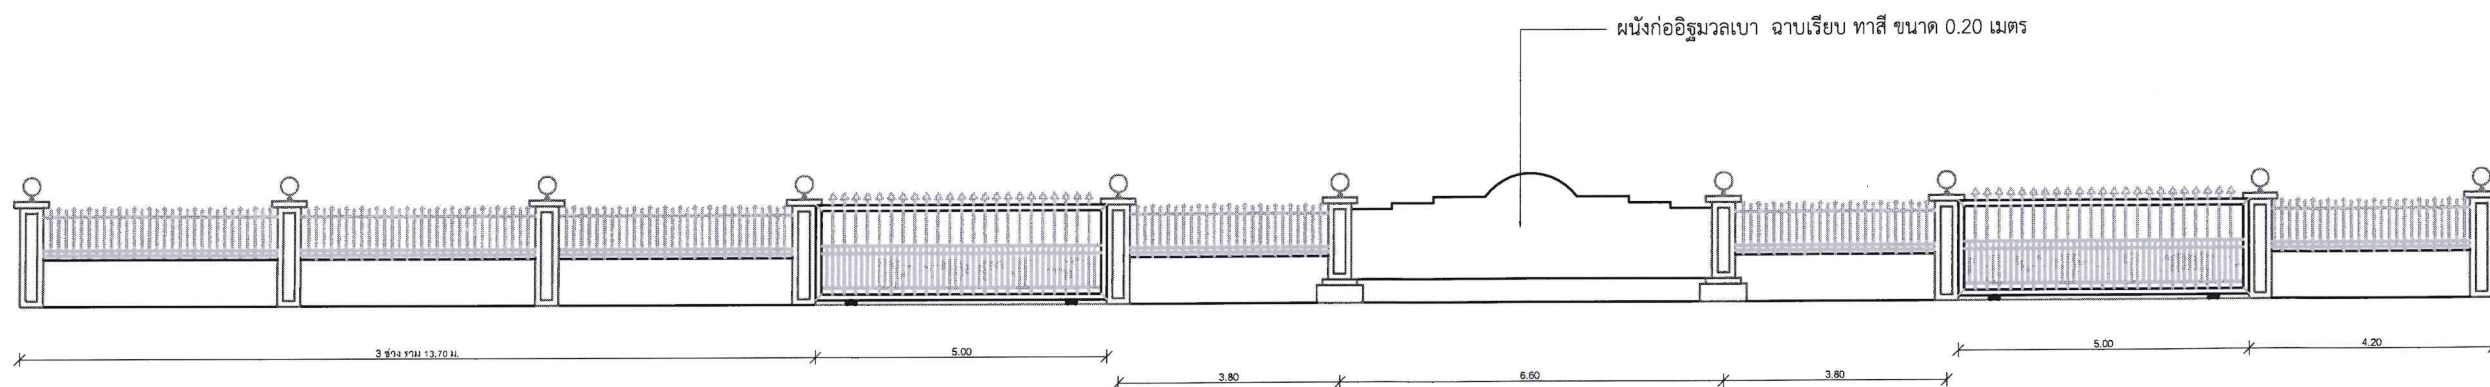

รูปด้านหลัง



ผนังก่ออิฐมวลเบา ฉาบเรียบ ทาสี ขนาด 0.20 เมตร

คณะกรรมการจัดทำรูปแบบรายการงานก่อสร้าง

(ลงชื่อ).....ประธานกรรมการ

(ลงชื่อ).....กรรมการ

(ลงชื่อ).....กรรมการ



องค์การบริหารส่วนตำบลทับใต้
หมู่ที่ 13 ตำบลทับใต้
อำเภอหัวหิน จังหวัดประจวบคีรีขันธ์

โครงการ :
ก่อสร้างรั้วองค์การบริหารส่วนตำบลทับใต้

สถานที่ก่อสร้าง :
หมู่ที่ 13 บ้านทับใต้
ต.ทับใต้ อ.หัวหิน จ.ประจวบคีรีขันธ์

สำรวจ , เขียนแบบ :
นายณวิน สุตถนอม
หัวหน้าฝ่ายก่อสร้างและซ่อมบำรุง

วิศวกร

ตรวจแบบ :
นายพยุศักดิ์ ไบสุวรรณ
หัวหน้าฝ่ายควบคุมอาคาร รักษาการแทน
ผู้อำนวยการกองช่าง

เห็นชอบ :
นายธัญเทพ ศิริเพ่งไพฑูรย์
ปลัดองค์การบริหารส่วนตำบลทับใต้

อนุมัติ :
นายอานัฐ ศรีวัฒน์
นายกองค์การบริหารส่วนตำบลทับใต้

แบบแสดง :

แก้ไขครั้งที่ : SHEET NO. TOTAL



องค์การบริหารส่วนตำบลทับใต้
หมู่ที่ 13 ตำบลทับใต้
อำเภอหัวหิน จังหวัดประจวบคีรีขันธ์

โครงการ :
ก่อสร้างรั้วองค์การบริหารส่วนตำบลทับใต้

สถานที่ก่อสร้าง :
หมู่ที่ 13 บ้านทับใต้
ต.ทับใต้ อ.หัวหิน จ.ประจวบคีรีขันธ์

สำรวจ, เขียนแบบ :

นายวิน สดทนอม
หัวหน้าฝ่ายก่อสร้างและซ่อมบำรุง

วิศวกร

ตรวจแบบ :

นายพยุศักดิ์ โพธิ์สุวรรณ
หัวหน้าฝ่ายควบคุมอาคาร รักษาการแทน
ผู้อำนวยการกองช่าง

เห็นชอบ :

นายอรรถเทพ ศิริเพ็งไพฑูรย์
ปลัดองค์การบริหารส่วนตำบลทับใต้

อนุมัติ :


นายอานันท์ ศรีวัฒน์
นายกองค์การบริหารส่วนตำบลทับใต้

แบบแสดง :

แก้ไขครั้งที่ :

SHEET NO.

TOTAL

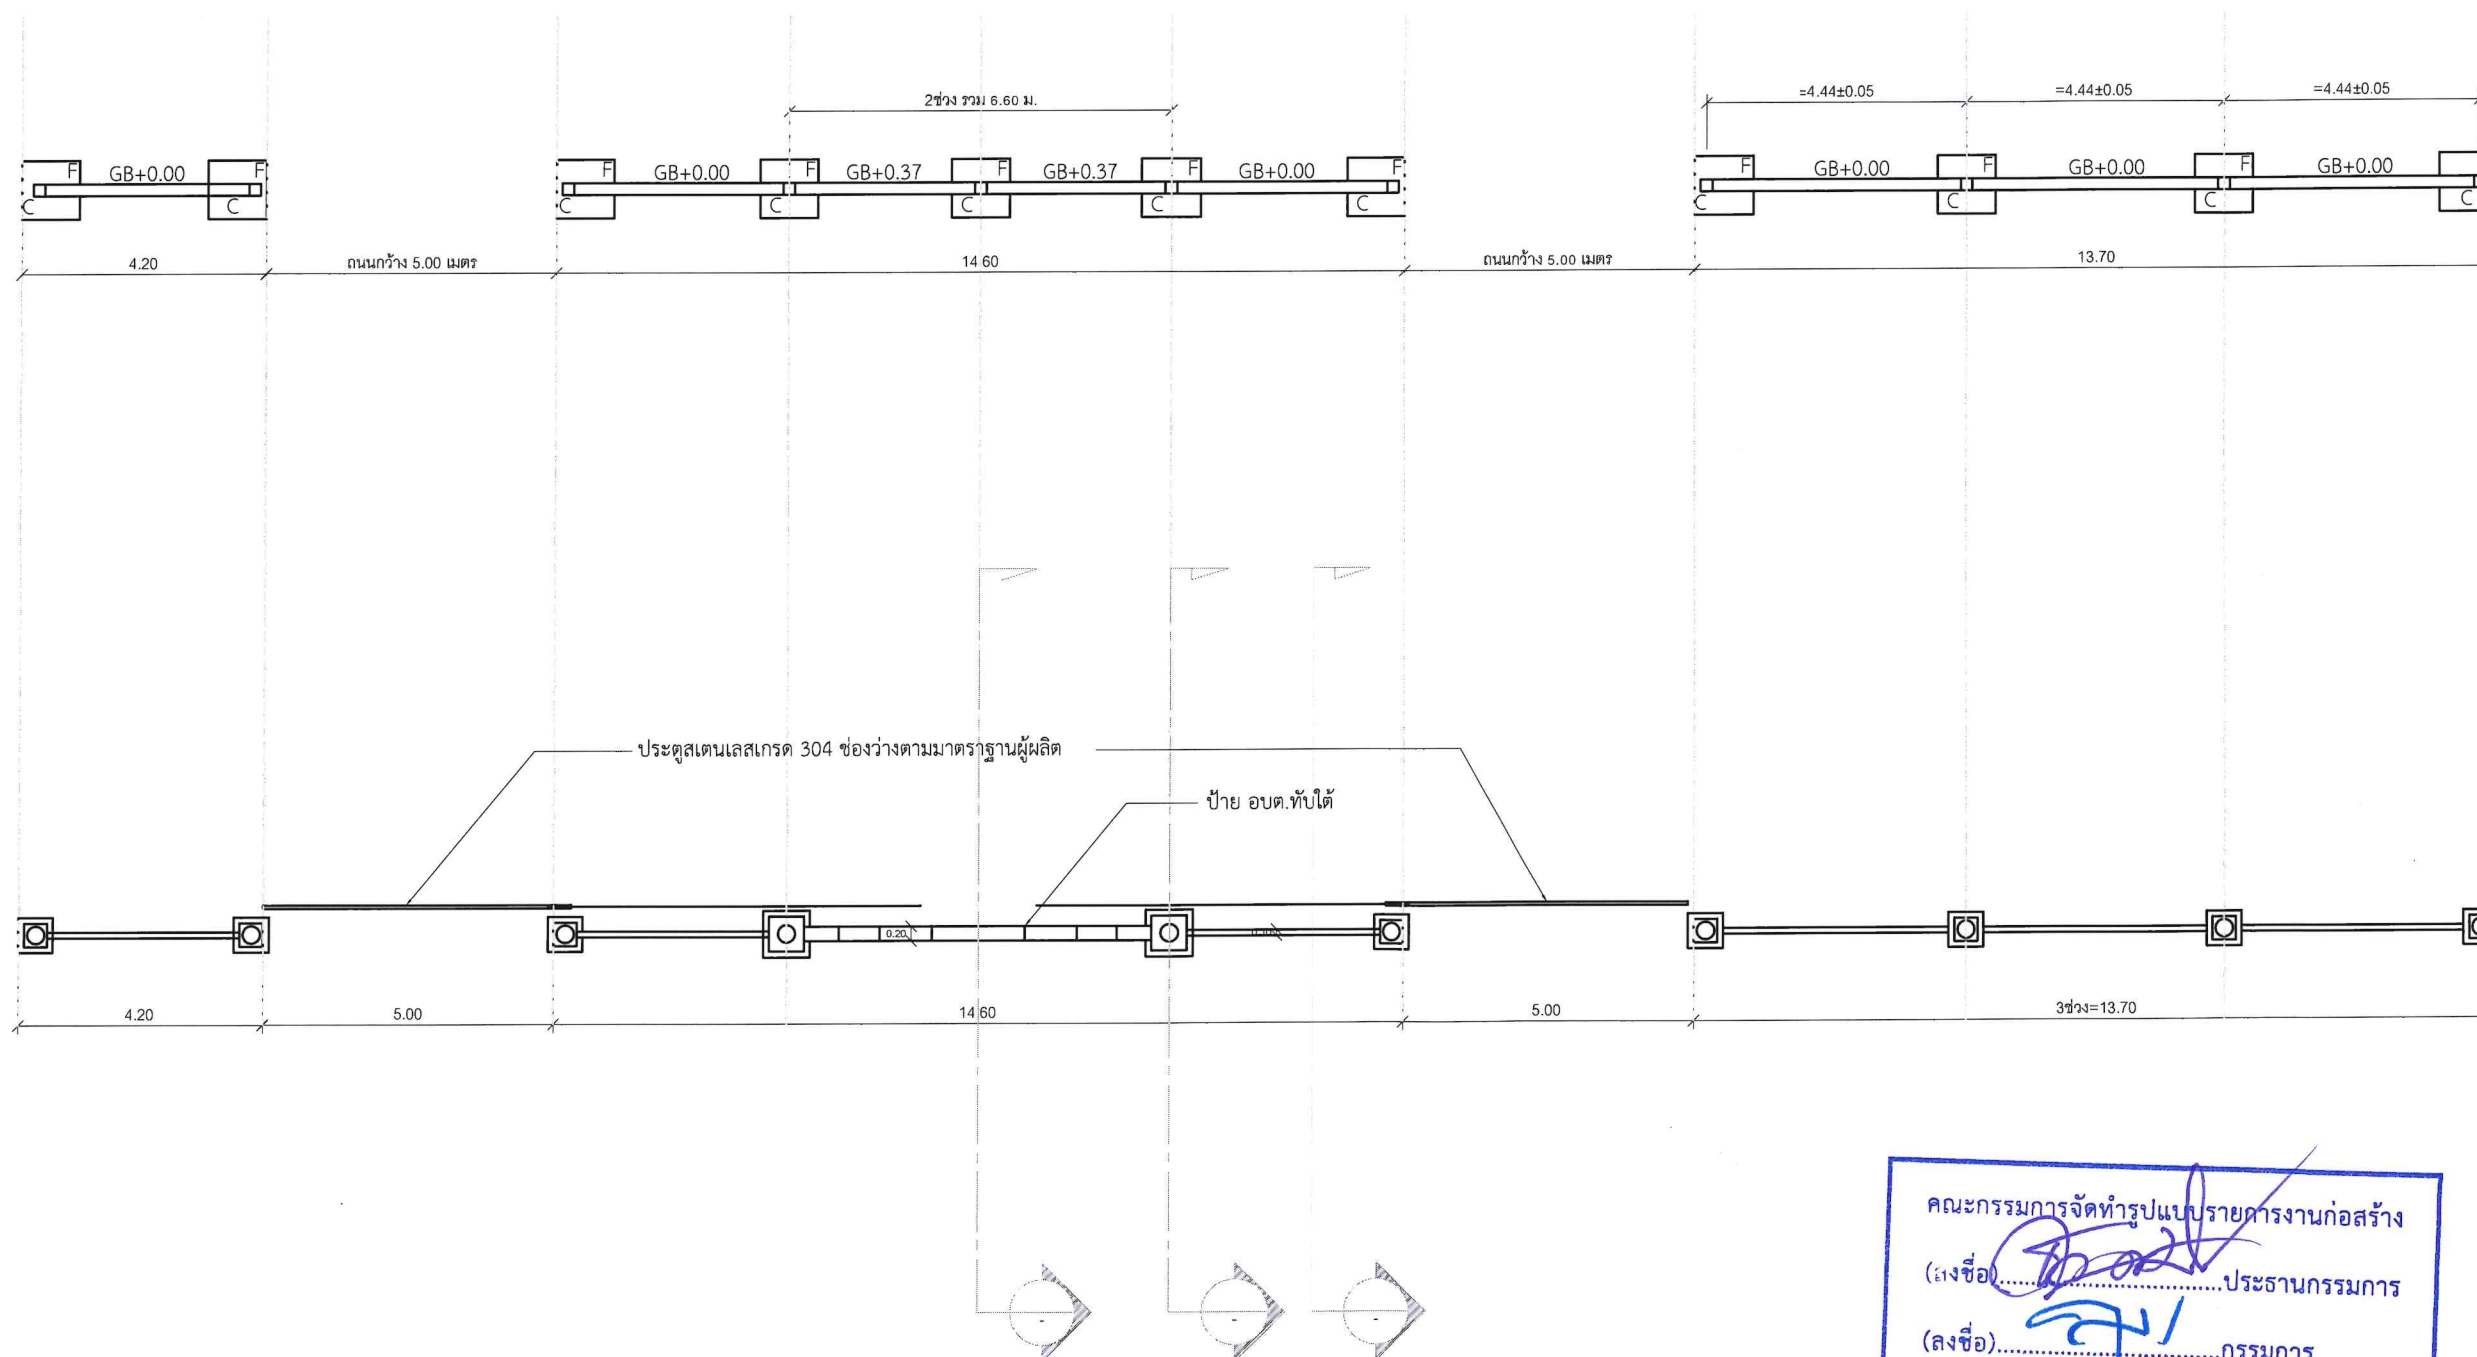

คณะกรรมการจัดทำรูปแบบรายการงานก่อสร้าง
(ลงชื่อ).....ประธานกรรมการ
(ลงชื่อ).....กรรมการ
(ลงชื่อ).....กรรมการ