



ประกาศองค์การบริหารส่วนตำบลทับใต้
เรื่อง ประกาศใช้ราคากลาง สำหรับโครงการก่อสร้างถนนคอนกรีตเสริมเหล็กขอยนกชาลอน
หมู่ ๑๐ บ้านวังกะทะ ตำบลทับใต้ อำเภอหัวหิน จังหวัดประจวบคีรีขันธ์

ด้วยองค์การบริหารส่วนตำบลทับใต้ มีความประสงค์จะดำเนินงานโครงการก่อสร้างถนนคอนกรีตเสริมเหล็กขอยนกชาลอน หมู่ ๑๐ บ้านวังกะทะ ตำบลทับใต้ อำเภอหัวหิน จังหวัดประจวบคีรีขันธ์ จำนวน ๑ โครงการ ตามข้อบัญญัติงบประมาณรายจ่ายประจำปี พ.ศ. ๒๕๖๕ และเพื่อให้แนวทางปฏิบัติไปตามความในพระราชบัญญัติประกอบรัฐธรรมนูญว่าด้วยการป้องกันและปราบปรามการทุจริต พ.ศ. ๒๕๔๒ และที่แก้ไขเพิ่มเติม (ฉบับที่ ๒) พ.ศ. ๒๕๕๔ มาตรา ๑๐๓/๗ ,มาตรากลางตามมติคณะรัฐมนตรีและมติคณะรัฐมนตรี เมื่อวันที่ ๑๓ มีนาคม ๒๕๕๕ และประกาศคณะกรรมการรักษาความสงบแห่งชาติ ฉบับที่ ๖๙/๒๕๕๗ เรื่อง มาตรการป้องกันการและแก้ไขปัญหาการทุจริตประพฤติมิชอบ ลงวันที่ ๑๘ มิถุนายน ๒๕๕๗ จึงประกาศใช้ราคากลางสำหรับ โครงการก่อสร้างถนนคอนกรีตเสริมเหล็กขอยนกชาลอน หมู่ ๑๐ บ้านวังกะทะ ตำบลทับใต้ อำเภอหัวหิน จังหวัดประจวบคีรีขันธ์ จำนวน ๑ โครงการ ดังนี้

โครงการก่อสร้างถนนคอนกรีตเสริมเหล็กขอยนกชาลอน หมู่ ๑๐ บ้านวังกะทะ ตำบลทับใต้ อำเภอหัวหิน จังหวัดประจวบคีรีขันธ์ จำนวน ๑ โครงการ โดยใช้ราคากลางในการจัดจ้าง จำนวน ๔๐๓,๗๘๖.๓๖ (สี่แสนสามพันเจ็ดร้อยแปดสิบหกบาทสามสิบหกสตางค์)

จึงประกาศให้ทราบโดยทั่วกัน

ประกาศ ณ วันที่ ๓๐ เดือน สิงหาคม พ.ศ. ๒๕๖๕

(ลงชื่อ)

(นายธัญเทพ ศิริเพ่งไพฑูรย์)

ปลัดองค์การบริหารส่วนตำบลทับใต้ ปฏิบัติหน้าที่

นายกองค์การบริหารส่วนตำบลทับใต้

สรุปราคางานก่อสร้าง

ส่วนราชการ องค์การบริหารส่วนตำบลทับใต้

ปร.5

โครงการ โครงการก่อสร้างถนนคอนกรีตเสริมเหล็กขยอนกชาลอน หมู่ 10 บ้านวังกะทะ ตำบลทับใต้ อำเภอหัวหิน จังหวัดประจวบคีรีขันธ์

เจ้าของโครงการ องค์การบริหารส่วนตำบลทับใต้

สถานที่ก่อสร้าง หมู่ 10 บ้านวังกะทะ ตำบลทับใต้ อำเภอหัวหิน จังหวัดประจวบคีรีขันธ์

คณะกรรมการกำหนดราคากลาง ตามคำสั่งที่ 521 /2564 ลงวันที่ 28 ธันวาคม 2564

กำหนดราคากลางตามแบบ ปร. 4 จำนวน 3 แผ่น

กำหนดราคากลางเมื่อวันที่ 29 เดือนธันวาคม พ.ศ. 2564

ลำดับที่	รายการ	ค่าก่อสร้างทั้งหมด	หมายเหตุ
		รวมเป็นเงิน (บาท)	
1.	ประเภทงานอาคาร	-	
2.	ประเภทงานทาง	403,786.36	
3.	ประเภทงานชลประทาน	-	
4.	ประเภทงานสะพานและท่อเชื่อม	-	
5.	ป้ายโครงการ 1 ป้าย เงื่อนไข	-	
	เงินล่วงหน้าจ่าย.....%		
	เงินประกันผลงานหัก.....%		
	ดอกเบี้ยเงินกู้.....%		
	ภาษีมูลค่าเพิ่ม.....%		
สรุป	รวมเป็นเงินทั้งสิ้น	403,786.36	
	คิดเป็นจำนวนเงิน	403,786.36	
	(-สี่แสนสามพันเจ็ดร้อยแปดสิบหกบาทสามสิบหกสตางค์-)		

คณะกรรมการกำหนดราคากลางได้พิจารณาตรวจสอบแล้วเห็นชอบกับราคาค่าจ้างเหมาก่อสร้างดังกล่าว และยึดราคาประมาณการนี้

เป็นราคากลางและได้ลงลายมือชื่อไว้เป็นหลักฐาน

(ลงชื่อ)ประธานคณะกรรมการกำหนดราคากลาง

(นายธัญเทพ ศิริเพ่งไพฑูรย์)

ตำแหน่ง ปลัด อบต.ทับใต้

(ลงชื่อ)กรรมการ

(นายพยุงค์ศักดิ์ โบว์สุวรรณ)

(ลงชื่อ)กรรมการ

(นางสาวอารีย์รัตน์ สีเมฆ)

ตำแหน่ง หัวหน้าฝ่ายก่อสร้างและซ่อมบำรุง

ตำแหน่ง ผู้อำนวยการกองคลัง

ใบแสดงปริมาณงาน

ส่วนราชการ อบต.ทับใต้

แบบ ป.ร.4 แผ่นที่ 1...../.....1.....

กำหนดราคากลางค่าก่อสร้าง...โครงการก่อสร้างถนนคอนกรีตเสริมเหล็กขอยนกลางตอน หมู่ 10 บ้านวังกะทะ ตำบลทับใต้ อำเภอหัวหิน จังหวัดประจวบคีรีขันธ์
สถานที่ก่อสร้าง.....หมู่ 10 บ้านวังกะทะ ตำบลทับใต้ อำเภอหัวหิน จังหวัดประจวบคีรีขันธ์....ประมาณราคาโดย...นายพยุ่งศักดิ์ โบว์สุวรรณ...หัวหน้าฝ่ายก่อสร้างและซ่อมบำรุง
คณะกรรมการกำหนดราคากลาง ตามคำสั่งที่ 521 /2564 ลงวันที่ 28 ธันวาคม 2564

กำหนดราคากลางเมื่อวันที่ 29 เดือน ธันวาคม พ.ศ. 2564

ลำดับที่	รายการ	จำนวน	หน่วย	ราคาต่อหน่วย (บาท)	ราคาทุน (บาท)	F _N (บาท)	ราคาต่อหน่วย IF _N (บาท)	ราคากลาง (บาท)	หมายเหตุ
1	งานปรับปรุงโครงสร้างทาง								
1.1	งานขุดรื้อคันทางเดิมแล้วบดทับ								
1.1.1	งานรองพื้นทางและพื้นทาง (SUBBASE AND BASE COURSES)								
1.1.1.1	งานรื้อชั้นทางเดิมและก่อสร้างใหม่ หนา..10...ซม. (SCARIFICATION & RECONSTRUCTION OF EXISTING BASE)(ชั้นรองพื้นวัสดุมวลรวม)	765.00	ตร.ม.	10.74	8,216.10	1.3607	14.61	11,179.65	
1.2	งานลูกรัง								
1.2.1	งานพื้นทางลูกรัง(หลวม)								
1.2.2	งานทรายรองใต้ผิวทางคอนกรีต (SAND CUSHION UNDER CONCRETE PAVEMENT)	38.25	ลบ.ม.	566.29	21,660.59	1.3607	770.55	29,473.57	

ใบแสดงปริมาณงาน

ส่วนราชการ อบต.ทับใต้

แบบ ปร.4 แผ่นที่ 2...../.....2.....

กำหนดราคากลางค่าก่อสร้าง...โครงการก่อสร้างถนนคอนกรีตเสริมเหล็กขอยนกลางตอน หมู่ 10 บ้านวังกะทะ ตำบลทับใต้ อำเภอหัวหิน จังหวัดประจวบคีรีขันธ์
 สถานที่ก่อสร้าง...หมู่ 10 บ้านวังกะทะ ตำบลทับใต้ อำเภอหัวหิน จังหวัดประจวบคีรีขันธ์....ประมาณราคาโดย...นายพยุงค์ศักดิ์ โปว์สุวรรณ...หัวหน้าฝ่ายก่อสร้างและซ่อมบำรุง.....
 คณะกรรมการกำหนดราคากลาง ตามคำสั่งที่ 521 /2564 ลงวันที่ 28 ธันวาคม 2564

กำหนดราคากลางเมื่อวันที่ 29 เดือน ธันวาคม พ.ศ. 2564

ลำดับที่	รายการ	จำนวน	หน่วย	ราคาต่อหน่วย (บาท)	ราคาทุน (บาท)	F _N (บาท)	ราคาต่อหน่วย IF _N (บาท)	ราคากลาง (บาท)	หมายเหตุ
2	งานผิวทาง								
2.1	งานคอนกรีตหนา 0.15 ม.								
2.1.1	งานผิวทาง (SURFACE COURSES)								
2.1.1.1	งานผิวทางปอร์ตแลนด์ซีเมนต์คอนกรีต (PORTLAND CEMENT CONCRETE PAVEMENT)								
2.1.1.1.1	ผิวทางปอร์ตแลนด์ซีเมนต์คอนกรีตหนา ...15....ซม. (PORTLAND CEMENT CONCRETE PAVEMENT)(ใช้ ตะแกรงเหล็ก)	612.00	ตร.ม.	409.00	250,308.00	1.3607	556.53	340,594.10	
2.1.1.1.1.1	รอยต่อเพื่อขยายตามขวาง(EXPANSION JOINT)	4.00	เมตร	163.33	653.32	1.3607	222.24	888.97	
2.1.1.1.1.1.1	รอยต่อเพื่อหดตามขวาง(CONTRACTION JOINT)	48.00	เมตร	131.68	6,320.64	1.3607	179.18	8,600.49	




โครงการก่อสร้างถนนคอนกรีตเสริมเหล็ก ซอยนกชาลอน หมู่ 10 บ้านวังกะทะ ตำบลทับใต้ อำเภอหัวหิน จังหวัดประจวบคีรีขันธ์

คณะกรรมการควบคุมระบบการก่อสร้าง
(ลงชื่อ).....ประธานกรรมการ
(ลงชื่อ).....กรรมการ
(ลงชื่อ).....กรรมการ


พิจารณาตรวจคอนกรีต กว้าง 4 เมตร ยาว 153 เมตร หน้า 0.15 เมตร หรือพื้นที่คอนกรีตไม่น้อยกว่า 612 ตารางเมตร

10.00
หรือกำหนดให้เป็นอย่างอื่น

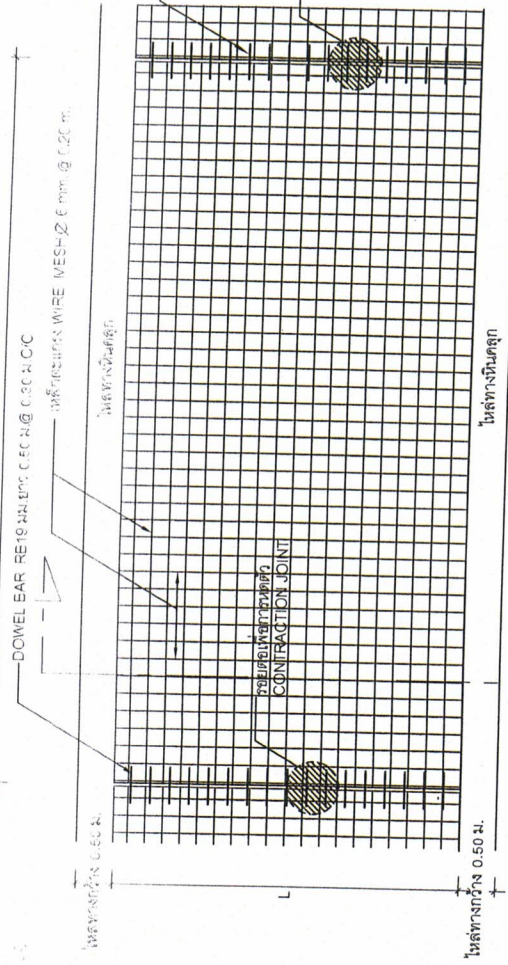

แปลนแสดงการเสริมเหล็กถนน คสล.

NOT TO SCALE

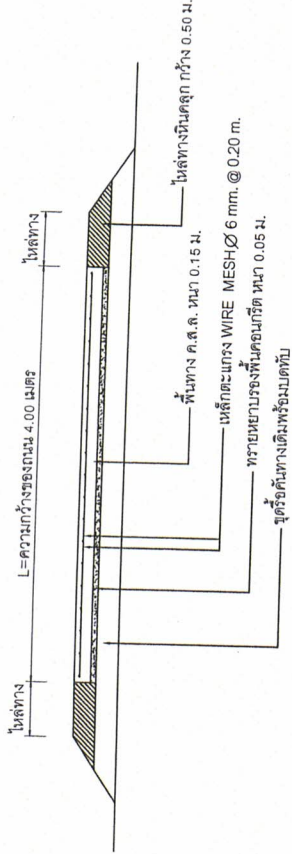

รายการก่อสร้างถนน คสล. ในหมู่บ้าน

1. บิดคอนกรีตให้ใช้คอนกรีตที่มีกำลังอัดประลัยของแท่งคอนกรีตตัวอย่างรูปขนาด 15x15x15 ซม. ต้องไม่น้อยกว่า 280 กก./ตร.ซม. เทียว 28 วัน หรือแรงอัดที่อายุ 7 วัน ต้องมีกำลังอัดไม่น้อยกว่าร้อยละ 70 ของค่าที่กำหนดเมื่ออายุ 28 วัน
2. ค่าการยุบตัวคอนกรีต (slump) ไม่มากกว่า 7.5 ซม. ± 2.5 ซม.
3. EXPANSION JOINT จะใช้เฉพาะกรณีที่มีฐานรากมั่นคงหรือบริเวณทางแยกที่เป็นถนนคอนกรีต
4. คอนกรีตต้องจัดและวิธีการก่อสร้าง นอกเหนือจากที่จะใช้แบบ ให้เป็นไปตามมาตรฐานงานก่อสร้างของเทศบาล โดยเฉพาะในส่วนที่เกี่ยวข้องเท่านั้น
5. มิติเป็น "เมตร" ยกเว้นที่ระบุเป็นอย่างอื่น











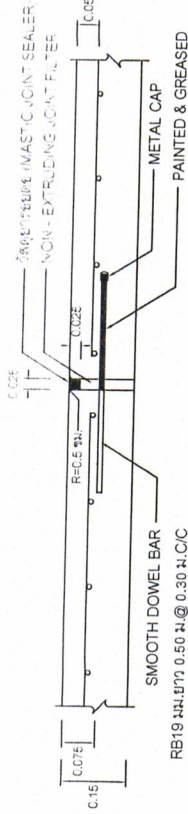


ขยายรอยต่อ EXPANSION JOINT

NOT TO SCALE

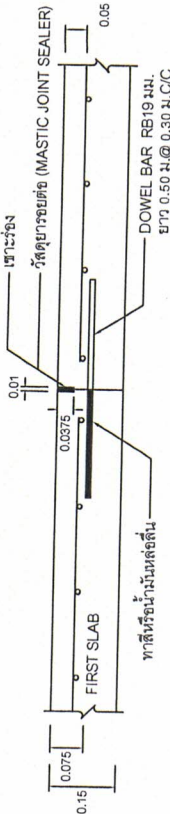

ขยายรอยต่อ CONSTRUCTION JOINT

NOT TO SCALE

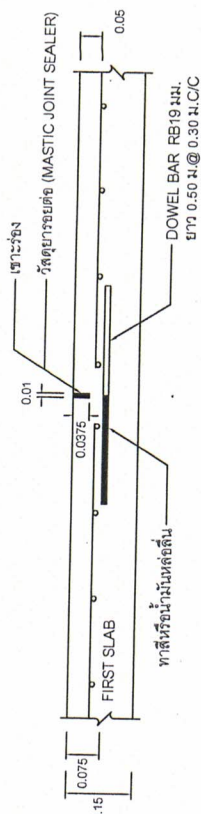

ขยายรอยต่อ CONTRACTION JOINT

NOT TO SCALE

(ลงชื่อ).....ประธานกรรมการ

(ลงชื่อ).....กรรมการ

(ลงชื่อ).....กรรมการ

เหนือ

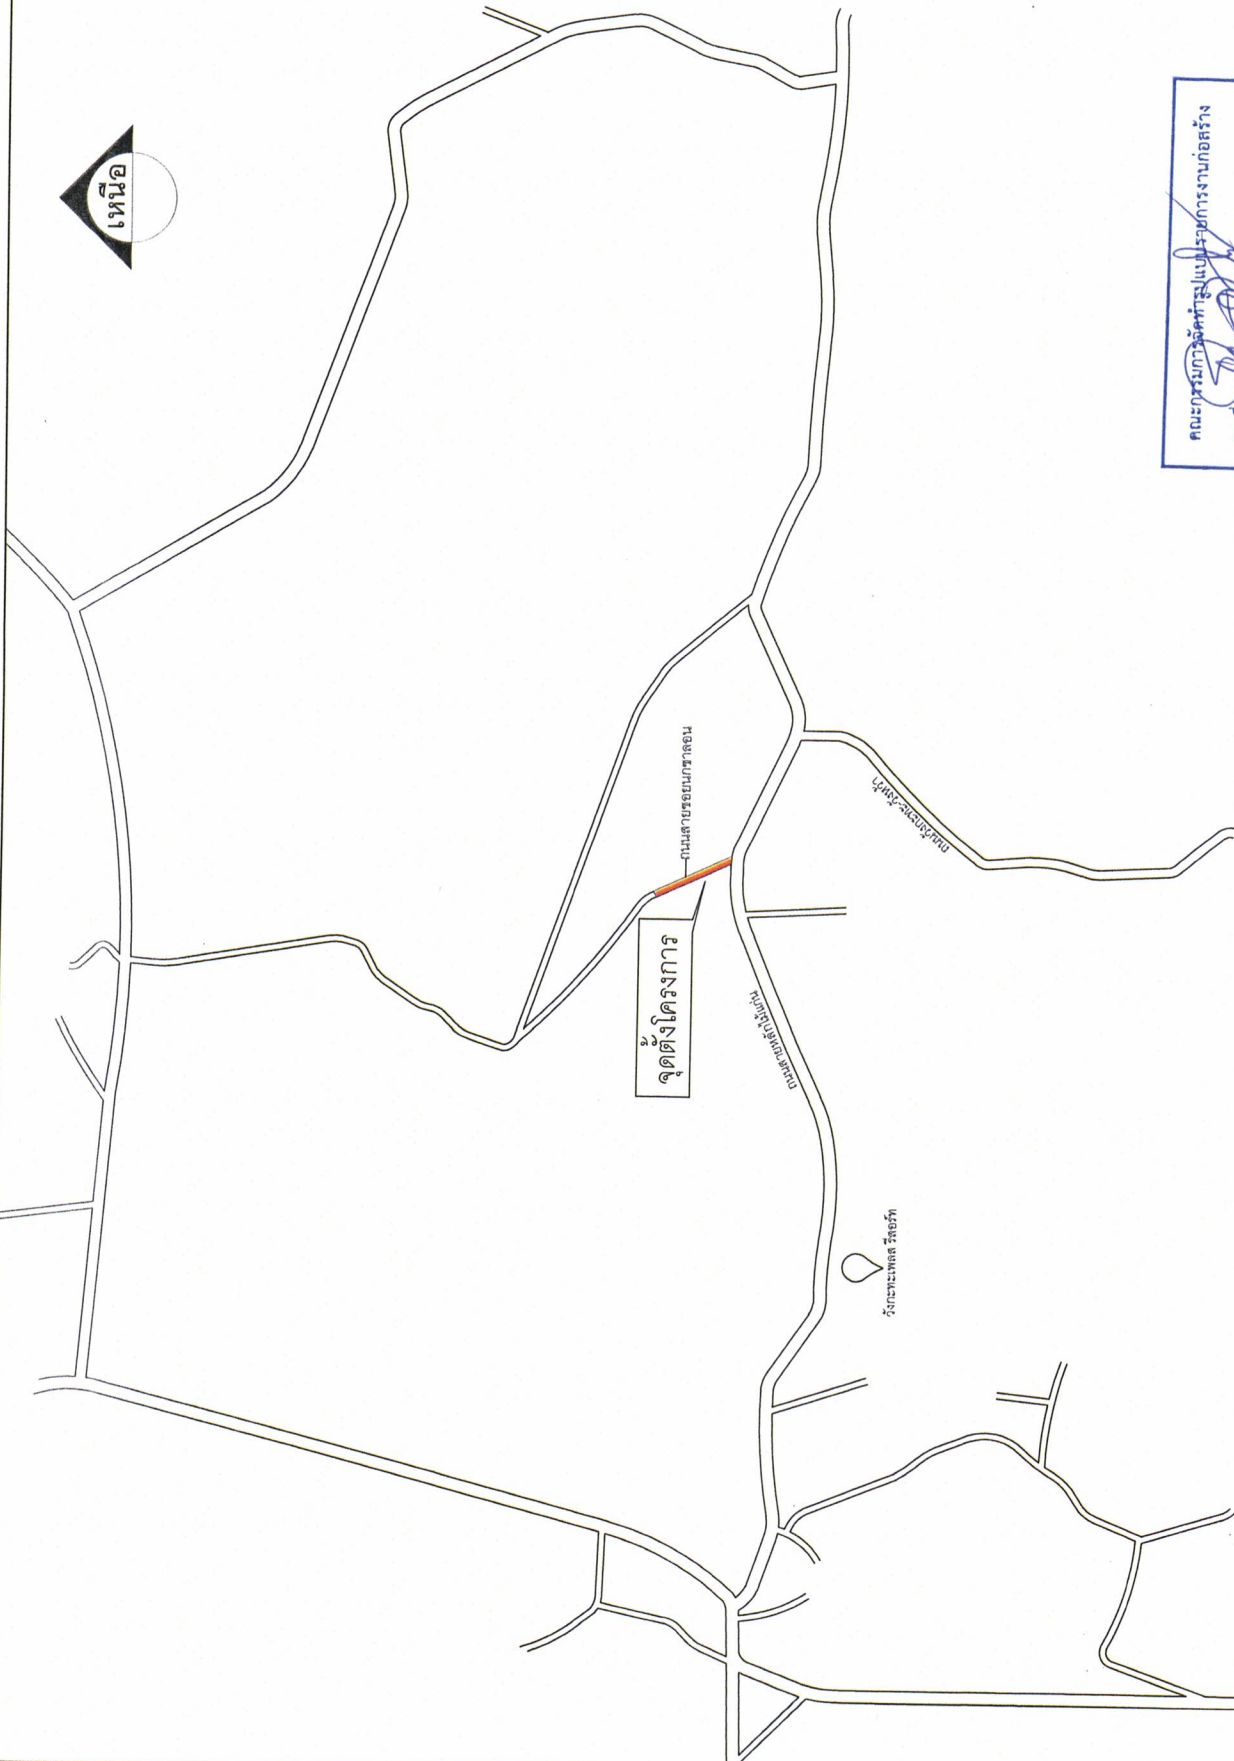


(ลงชื่อ).....
(ลงชื่อ).....ประธานกรรมการ
(ลงชื่อ).....ผู้ว่าราชการจังหวัด.....

องค์การบริหารส่วนตำบลทับใต้	
เจ้าของโครงการ :	
องค์การบริหารส่วนตำบลทับใต้	
ลงชื่อ.....เขียนแบบ นายเอกศักดิ์ น้อยนิล (ผู้ช่วยนายช่างโยธา)	ลงชื่อ.....ตรวจสอบ นายพงศศักดิ์ น้อยสุวรรณ (หัวหน้าฝ่ายก่อสร้างและซ่อมบำรุง)
เห็นชอบ ลงชื่อ.....อนุมัติ นายสมศักดิ์ เทียมเก่า (ผู้อำนวยการกองช่าง)	เห็นชอบ ลงชื่อ.....อนุมัติ นายสมศักดิ์ เทียมเก่า (ผู้อำนวยการกองช่าง)
(ไม่ต้องส่งการขอความเห็นชอบด้านอื่นใดไปให้ที่อื่น)	
นายกองค์การบริหารส่วนตำบลทับใต้	
NOSCALE :	




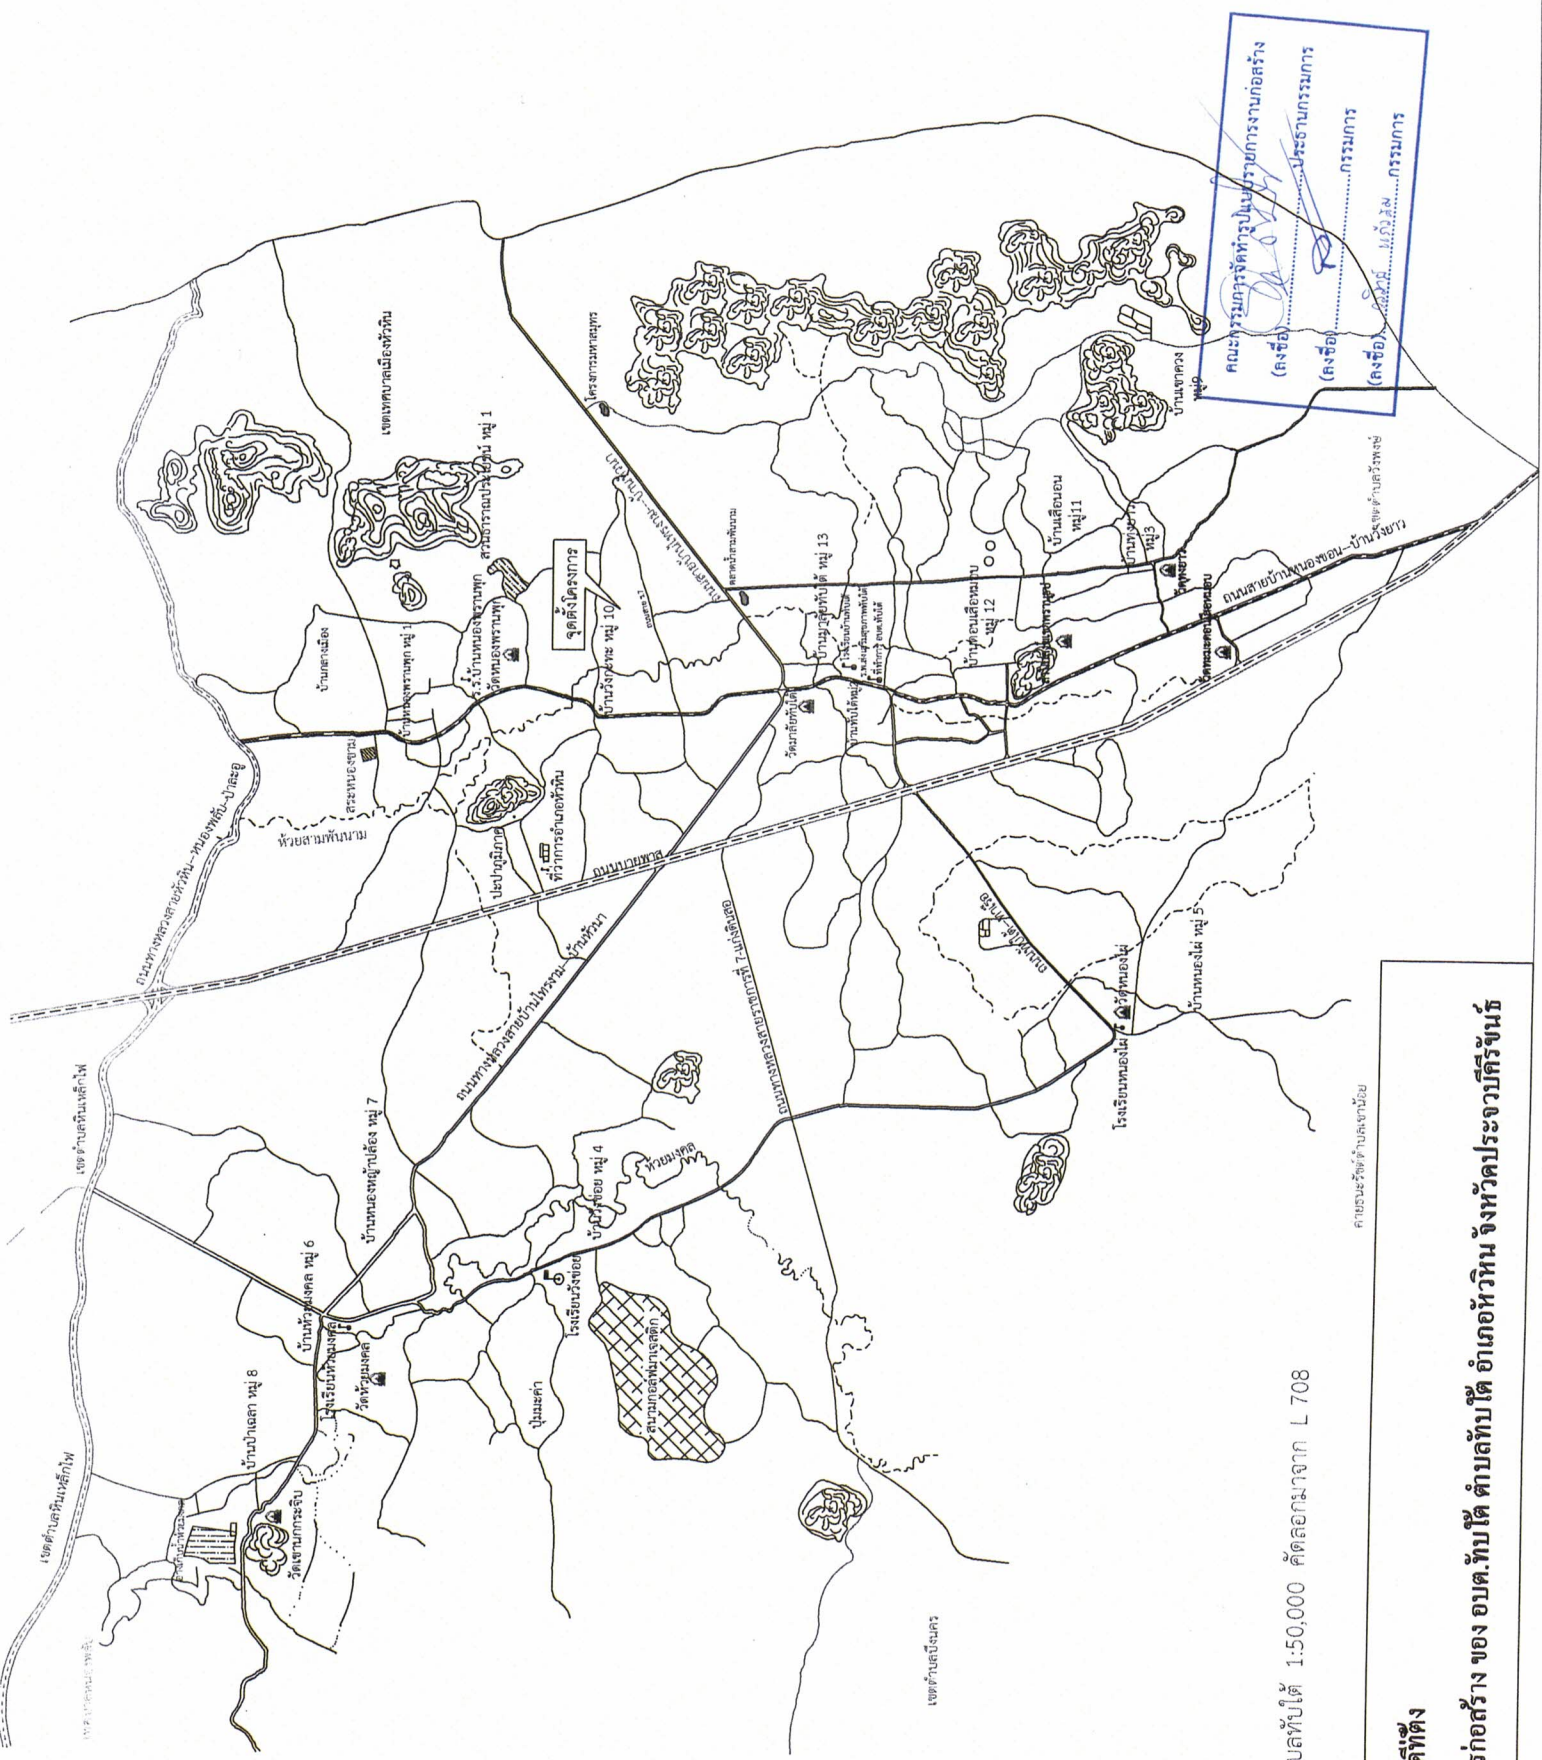

(ลงชื่อ).....ประธานกรรมการ
(ลงชื่อ).....กรรมการ
(ลงชื่อ).....ผู้ปลง อนุมัติ กรรมการ