




โครงการก่อสร้างถนนคอนกรีตเสริมเหล็ก
ซอยนกชาลอน หมู่ 10 บ้านวังกะทะ
ตำบลทับใต้ อำเภอหัวหิน จังหวัดประจวบคีรีขันธ์



ผิวจราจร กว้าง 4 เมตร ยาว 155 เมตร หนา 0.15 เมตร หรือพื้นที่เทคอนกรีตไม่น้อยกว่า 620 ตารางเมตร



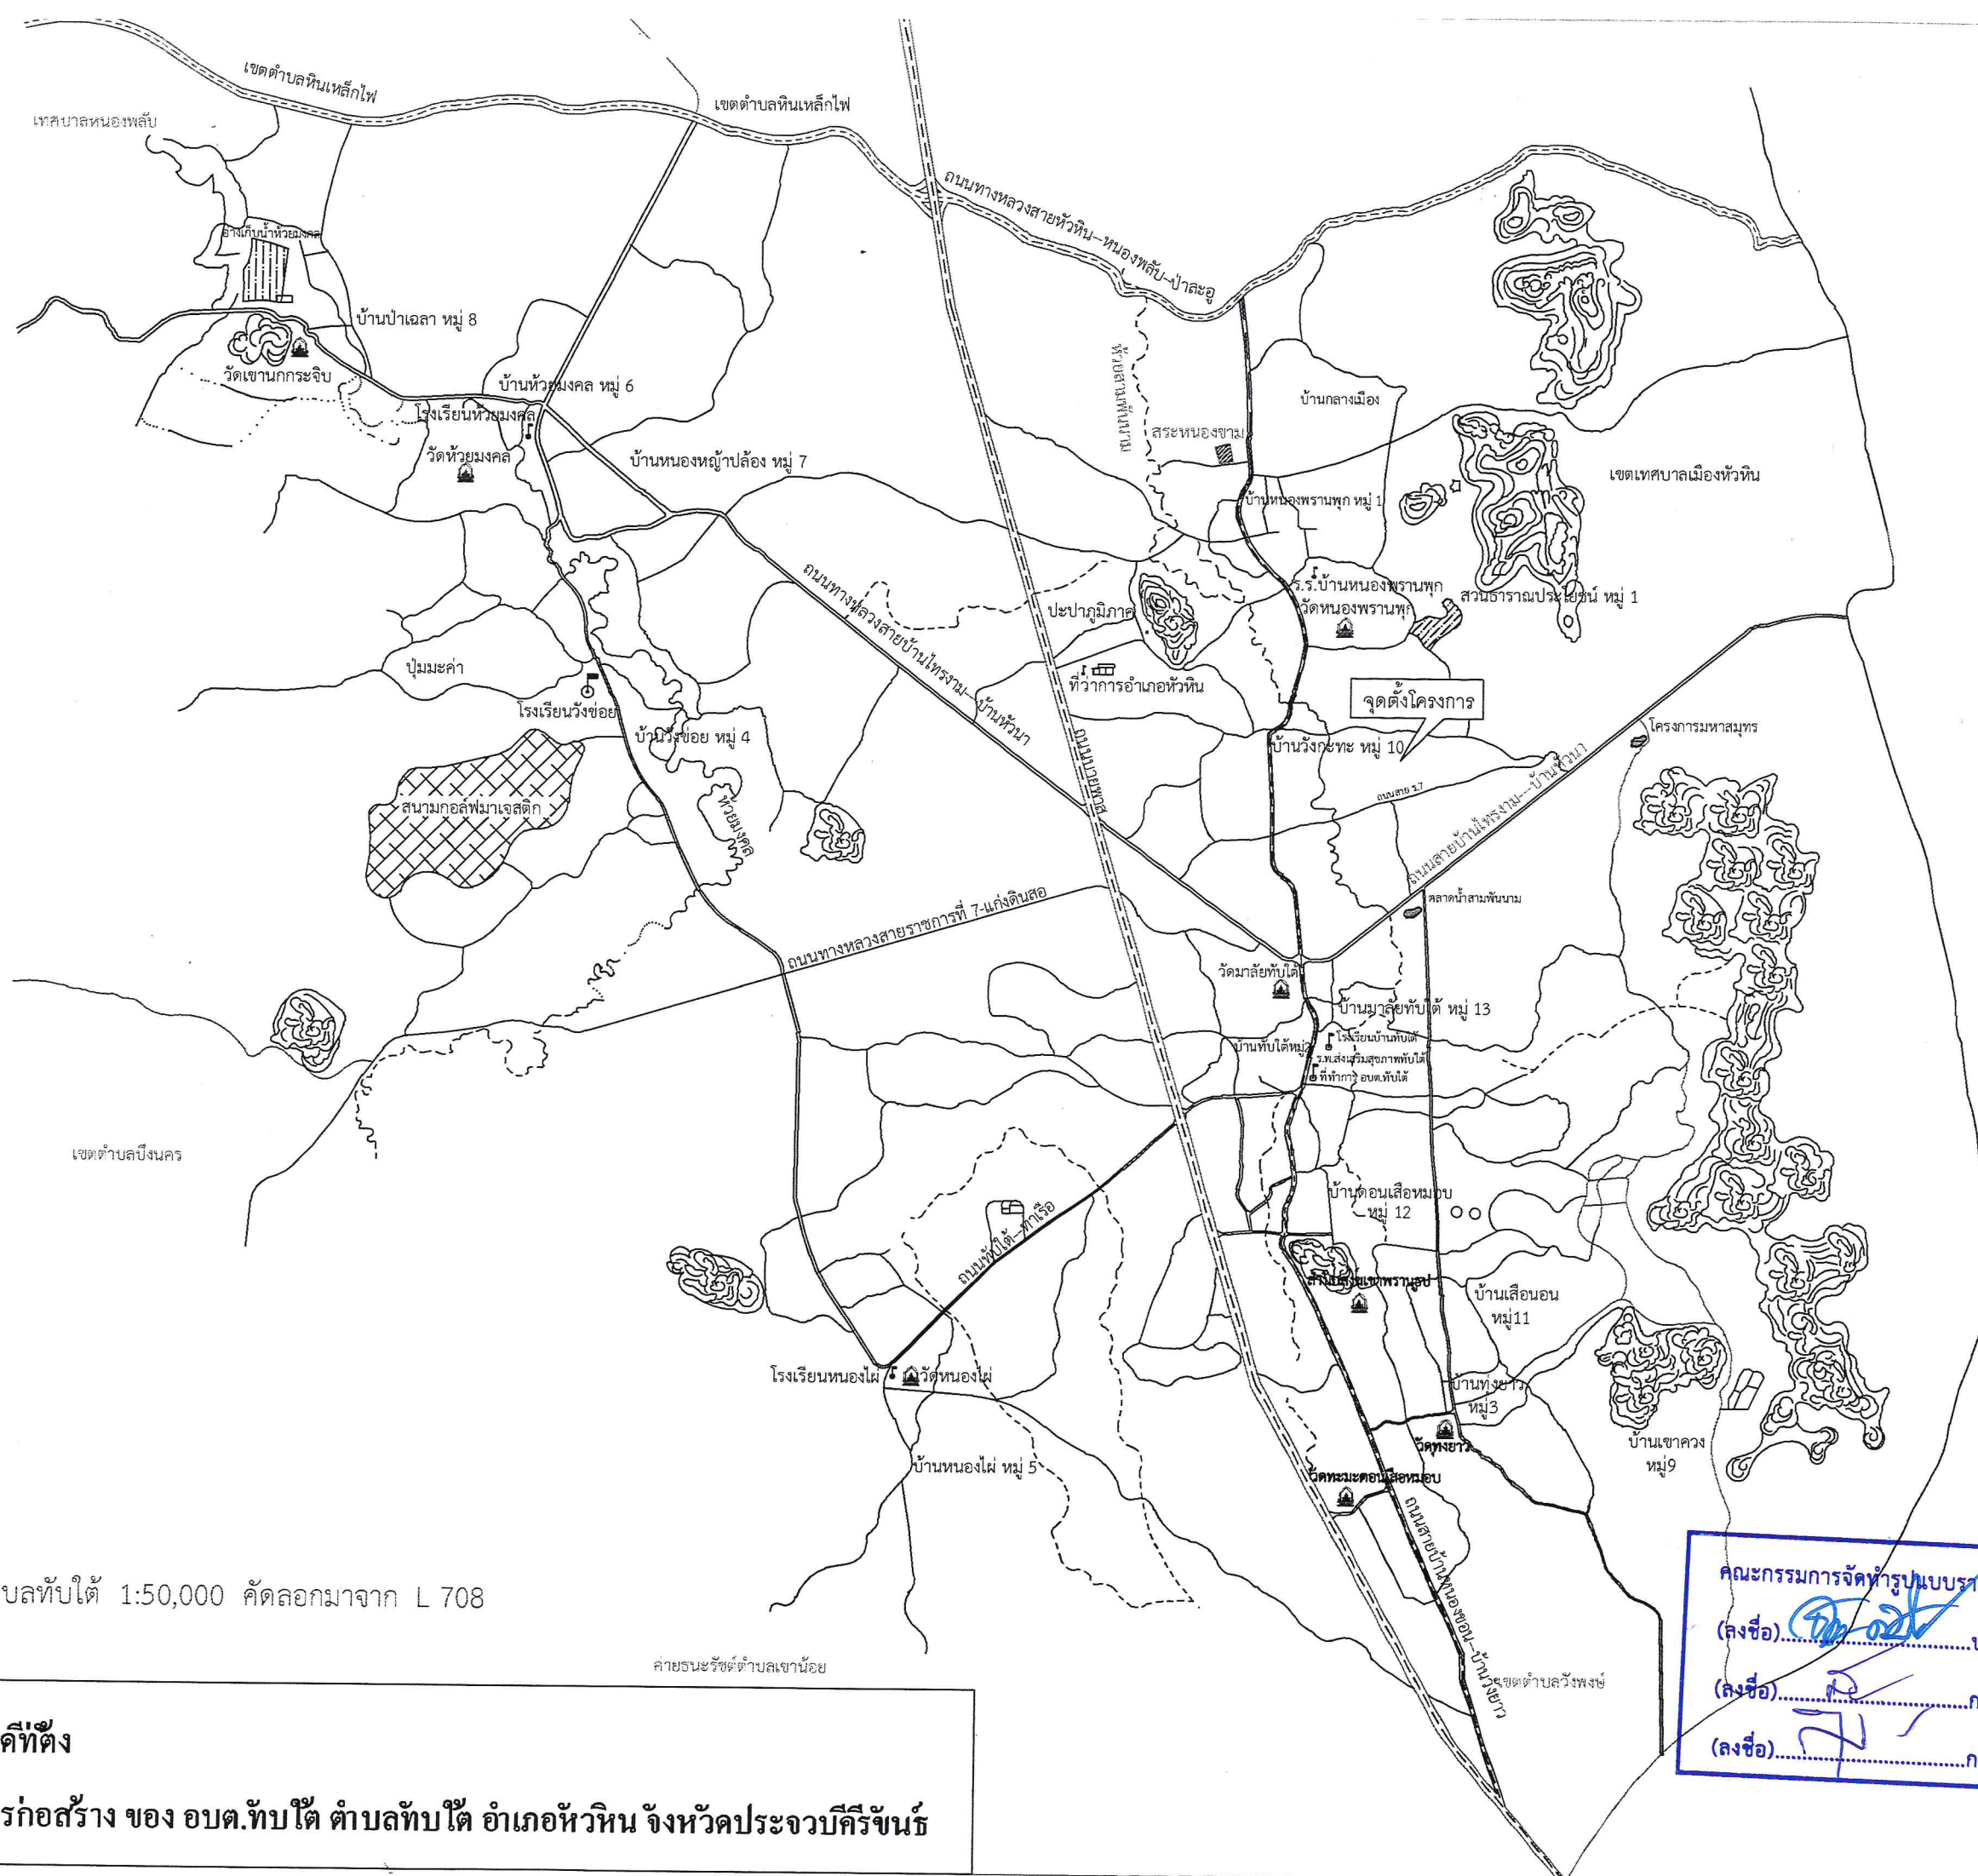


ค่ายธนະรัชต์ตำบลเขาน้อย



โครงการก่อสร้าง ของ อบต.ทับใต้ ตำบลทับใต้ อำเภอหัวหิน จังหวัดประจวบคีรีขันธ์

คณะกรรมการจัดการแบบรายการงานก่อสร้าง
(ลงชื่อ).....ประธานกรรมการ
(ลงชื่อ).....กรรมการ
(ลงชื่อ).....กรรมการ

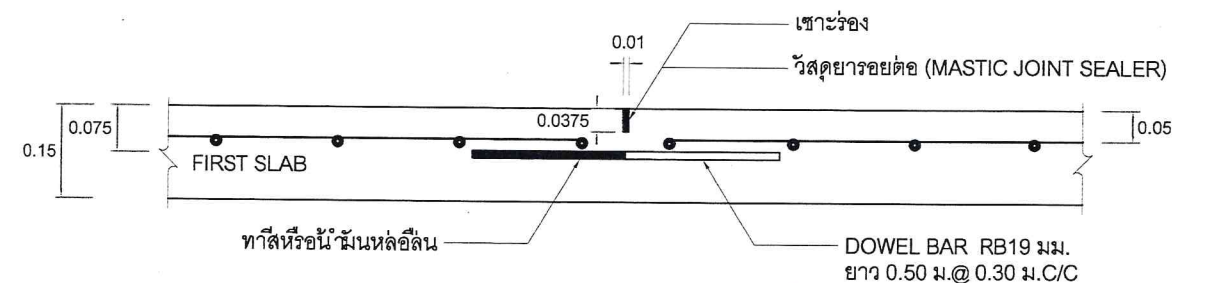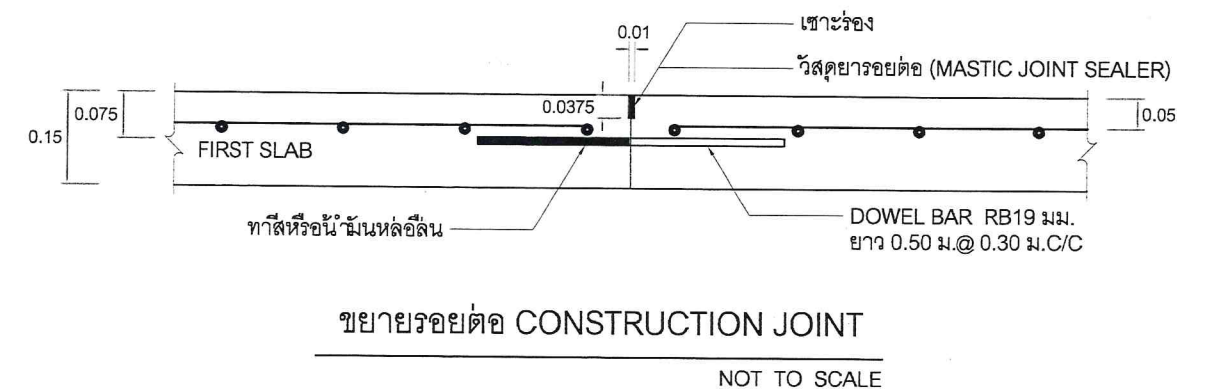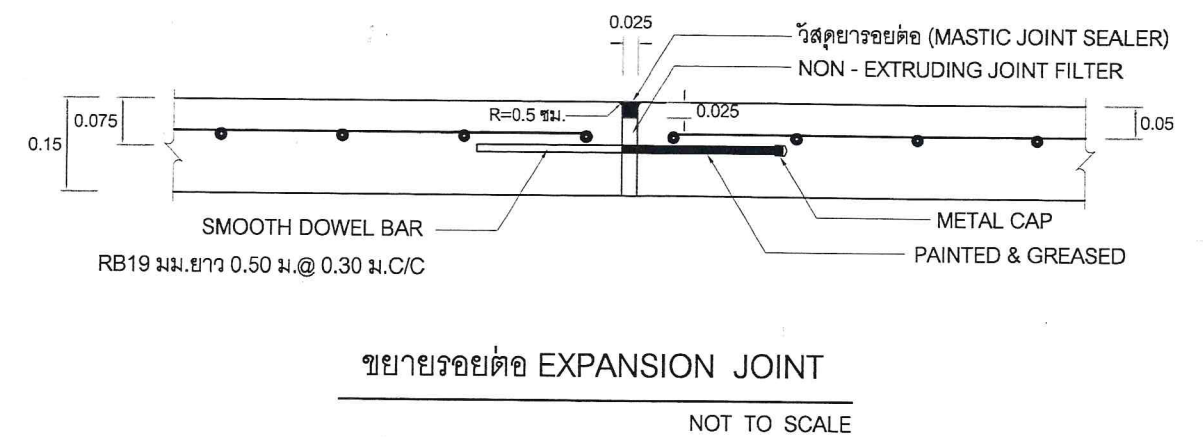

ขยายรอยต่อ ~~CONSTRUCTION JOINT~~

6. การทำผิวน้ำให้หายบ ให้งทำโดยลากแปรงกวาดจากขอบด้านหนึ่งไปยังขอบอีกด้านหนึ่งอย่างสม่ำเสมอ และให้เหลือม
กันโดยร่องที่เกิดจะต้องลึกไม่เกิน 2 มม.
7. ถนน ค.ส.ล.รับน้ำหนักบรรทุกทุกไม่เกิน 15 ตัน(รถ 2 เพลา 4 ล้อ ยาง 6 เส้น)เหมาะสำหรับการก่อสร้างถนนภายในหมู่บ้าน
ที่ประมาณการจราจรต่ำ ไม่เกิน 200 คันวัน
8. ผู้รับจ้างจะต้องใช้วัสดุประเภทที่สดหรือคูวันที่จะใช้ในงานก่อสร้างเป็นวัสดุที่ผลิตภายในประเทศ โดยต้องใช้ไม่น้อยกว่าร้อยละ 60 ของมูลค่า
วัสดุที่จะใช้ในงานก่อสร้างทั้งหมดตามสัญญา และใช้เหล็กที่ผลิตภายในประเทศไม่น้อยกว่าร้อยละ 90 ของปริมาณเหล็กที่ต้องใช้ทั้งหมดตามสัญญา
9. ผู้รับจ้างจะต้องดำเนินการจัดทำแผนการใช้วัสดุที่ผลิตภายในประเทศ และแผนการใช้เหล็กที่ผลิตภายในประเทศ (ตั้งมีรายละเอียดตามความในตามความในข้อ 11.1 และ 11.2 ของระเบียบการประกวดราคา (ฉบับที่ 1) พ.ศ. 2565) โดยจะจัดตั้งให้ องค์การบริหารส่วนตำบลทับใต้ ภายใน 60 วัน นับถัดจากวันที่ได้ลงนามในสัญญาจ้างหรือสัญญาจ้างกัยแล้ว ยให้แล้ว ครอี่ให้แล้วแจ้งก่อสร้างและ
งานจ้างที่มีใช้งานก่อสร้าง ที่มีสัญญาอายุไม่เกิน 60 วัน หรือกรณีที่มีวงเงินจัดจ้างไม่เกิน 500,000 บาท ผู้รับจ้างไม่ต้องจัดทำแผนการใช้วัสดุที่ผลิตภายในประเทศ และแผนการใช้เหล็กที่ผลิตภายในประเทศ
- คณะกรรมการคัดเลือก USCAE การงานก่อสร้าง
(ลงชื่อ).....ประธานกรรมการ
(ลงชื่อ).....กรรมการ
- ลงชื่อ.....กรรมการ



องค์การบริหารส่วนตำบลทับใต้

ชื่อแบบ
แบบมาตรฐาน ถนนคอนกรีตเสริมเหล็ก
ความกว้าง 4.00 เมตร
(รับน้ำหนักบรรทุก ไม่เกิน 15 ตัน)

สถานที่ก่อสร้าง:
ตามแผนที่ตั้งโครงการ

แสดงแบบ
แปลนและรูปตัดถนน ค.ส.ท.แบบมีรอยต่อตามยาว
(กรณีมีไหล่ทางและชั้นรองพื้นทาง)

ลงชื่อ.....สำรวจ.....
นายเอกภักดิ์ เนื่อนิล
(ผู้ช่วยนายช่างโยธา)

ลงชื่อ.....เขียนแบบ

นายเอกภักดิ์ เนินดิน
(ผู้ช่วยนายช่างโยธา)


ลงชื่อ.....ตรวจแบบ
นายพวงศักดิ์ ไบวสุวรรณ
(หัวหน้าฝ่ายก่อสร้างและซ่อมบำรุง)

ลงชื่อ.....ตรวจแบบ


ลงชื่อ.....เห็นชอบ






ลงชื่อ.....เห็นชอบ

ผู้อำนวยการกองช่าง ศึกษาราชการแทน
ปลัดองค์การบริหารส่วนตำบลทับใต้ ภูมิพัฒน์ นันทิ
นายกองค์การบริหารส่วนตำบลทับใต้



องค์การบริหารส่วนตำบลทับใต้

ชื่อแบบ
แบบมาตรฐาน

โครงการก่อสร้างถนนคอนกรีตเสริมเหล็ก
ขอยนกลางตอน หมู่ที่ 10 บ้านวังกะทะ

เจ้าของโครงการ :
องค์การบริหารส่วนตำบลทับใต้

สำรวจ/เขียนแบบ

ลงชื่อ.....
(นายเอกภักดิ์ เนื่อนิล)
ผู้ช่วยนายช่างโยธา

ออกแบบ

ลงชื่อ.....

ตรวจแบบ

ลงชื่อ.....
(นายพญศักดิ์ ไขว้สุวรรณ)
หัวหน้าฝ่ายก่อสร้างและซ่อมบำรุง

ตรวจแบบ

ลงชื่อ.....
(นายสรวิศ เหมแก้ว)
ผู้อำนวยการกองช่าง


เห็นชอบ

ลงชื่อ.....
(นายธัญเทพ ศิริพงษ์ไพฑูริย์)
ปลัดองค์การบริหารส่วนตำบลทับใต้

อนุมัติ

ลงชื่อ.....
(นาย เขารัตน์ เกียรติทอง)
นายกองค์การบริหารส่วนตำบลทับใต้

NOSCALE

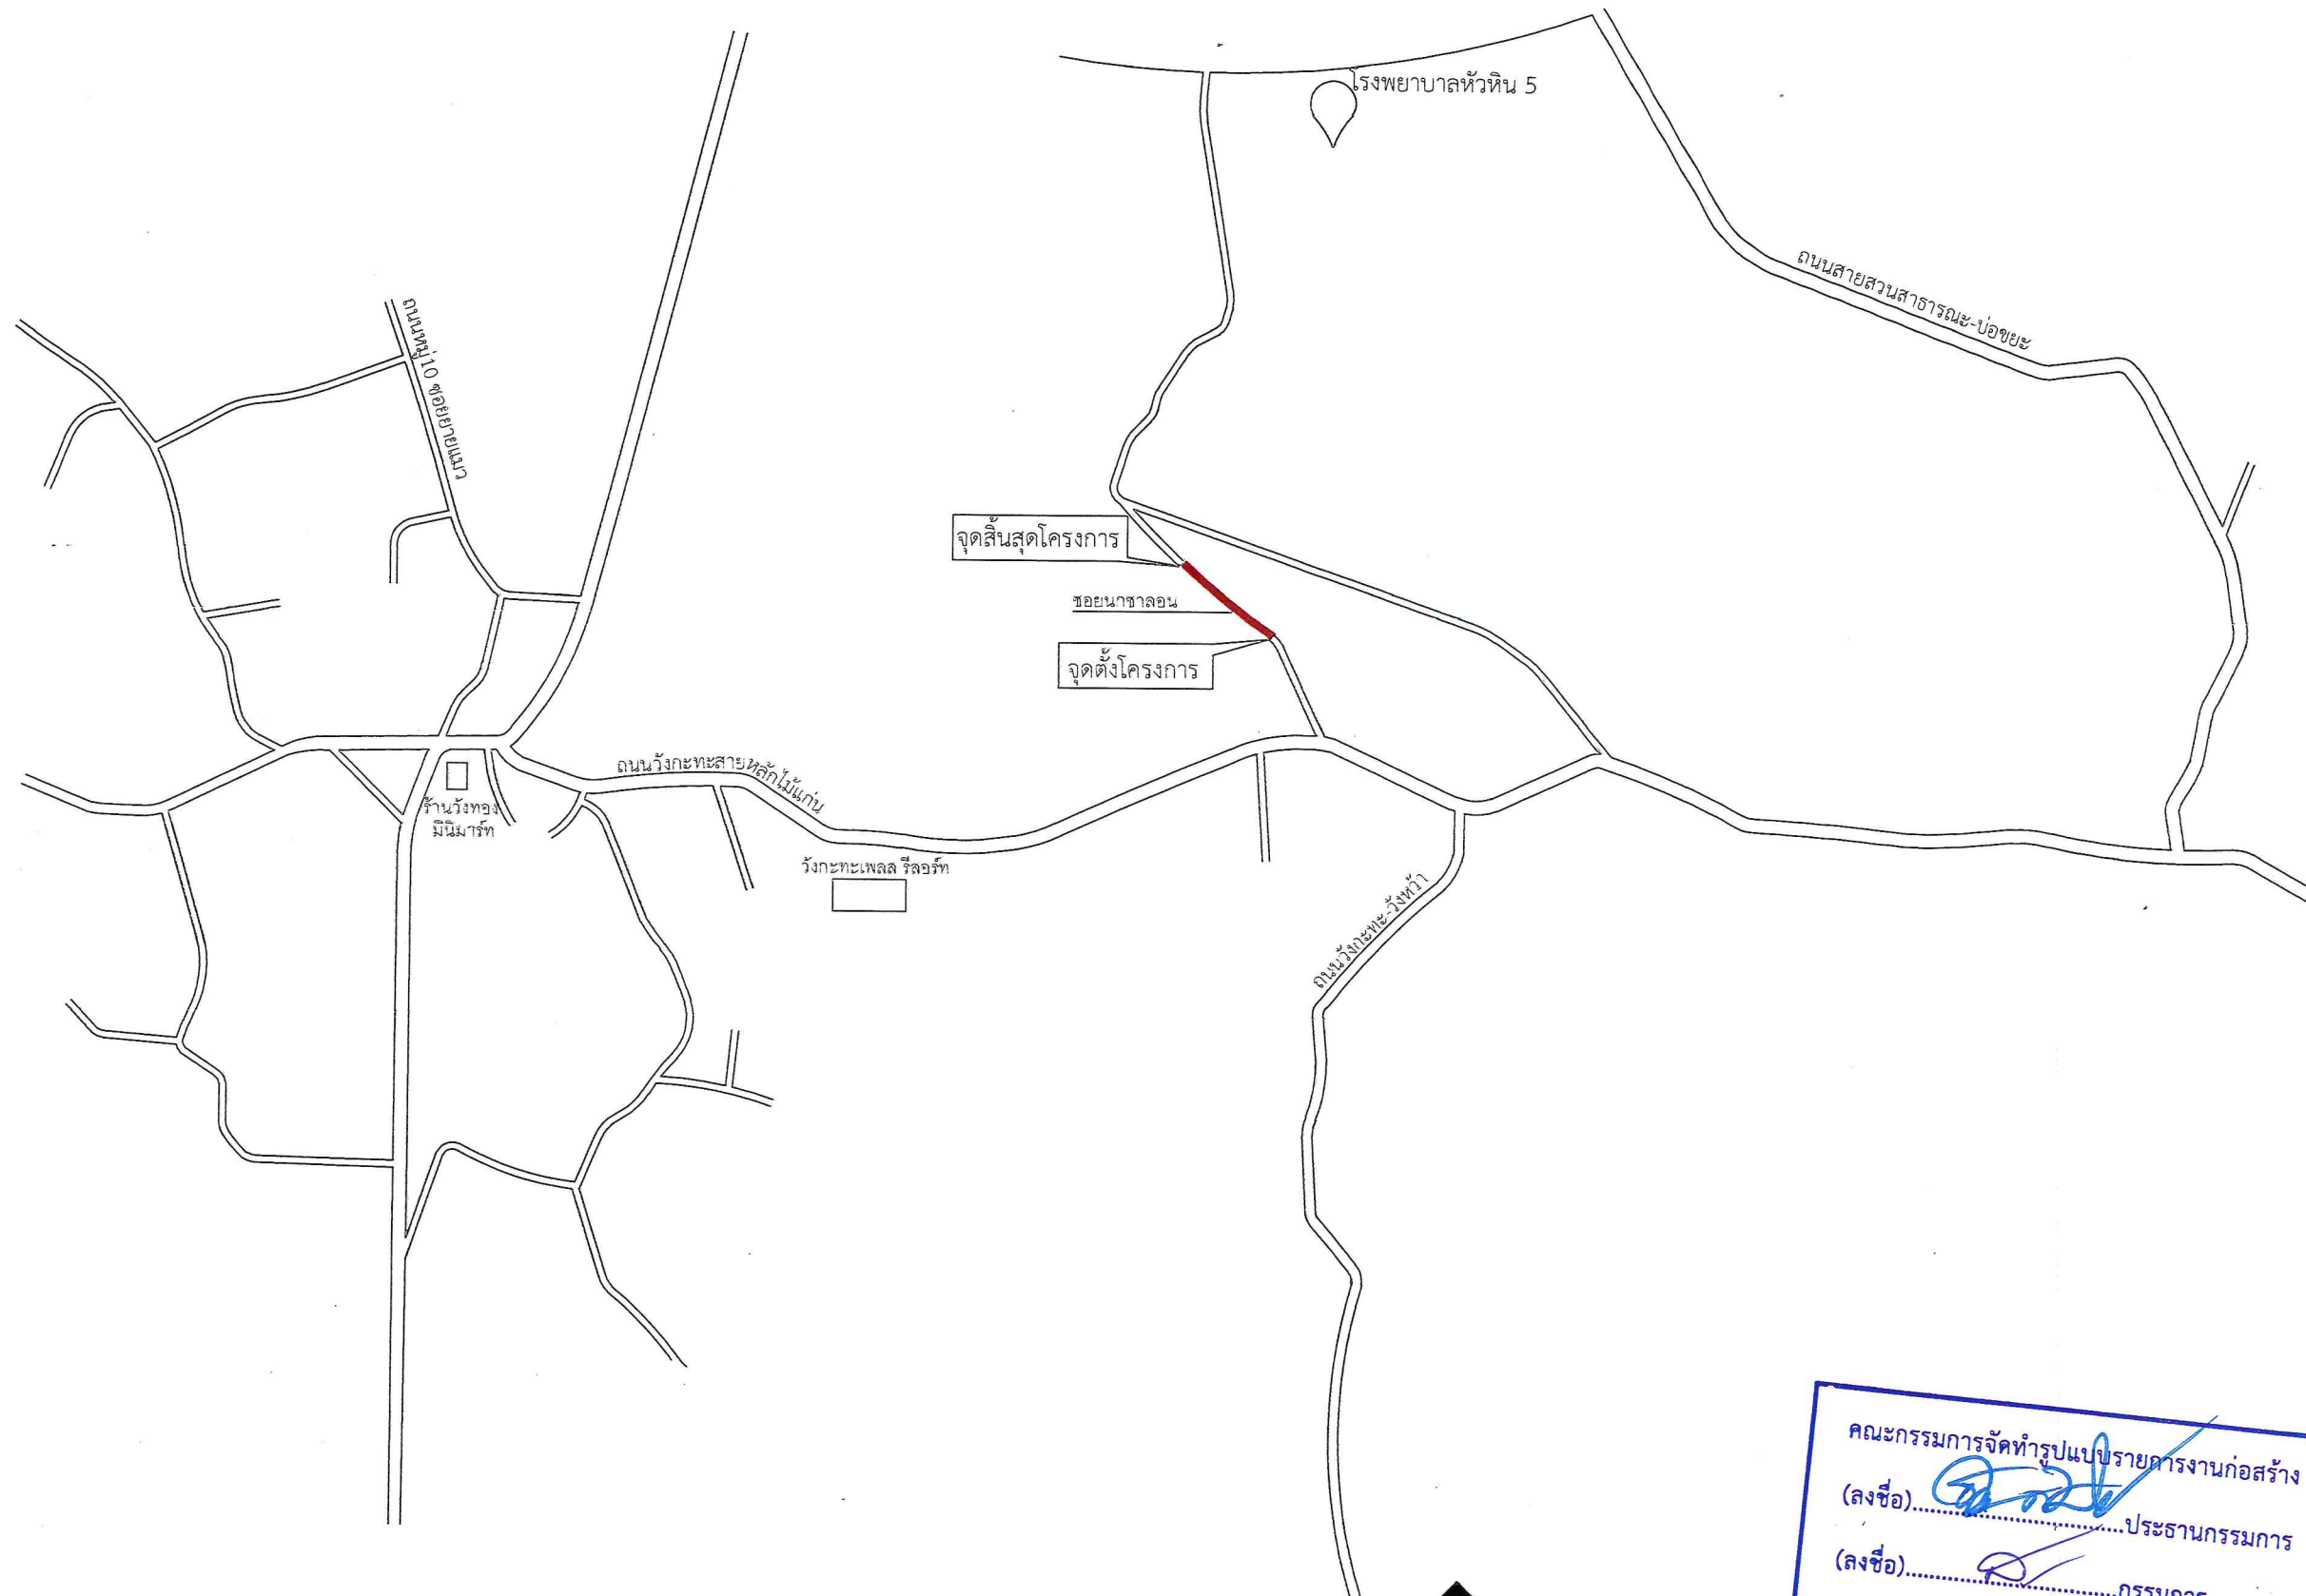

แปลนผังโครงการก่อสร้าง
NOSCALE



คณะกรรมการจัดทำรูปแบบรายการงานก่อสร้าง
(ลงชื่อ).....ประธานกรรมการ
(ลงชื่อ).....กรรมการ
(ลงชื่อ).....กรรมการ