




องค์การบริหารส่วนตำบลทับใต้

โครงการปรับปรุงอาคารที่ทำการ อบต.ทับใต้ จำนวน 2 อาคาร ตำบลทับใต้ อำเภอหัวหิน จังหวัดประจวบคีรีขันธ์

สถานที่ดำเนินโครงการ


บ้านมัลย์ทับใต้ หมู่ 13 ตำบลทับใต้ อำเภอหัวหิน จังหวัดประจวบคีรีขันธ์



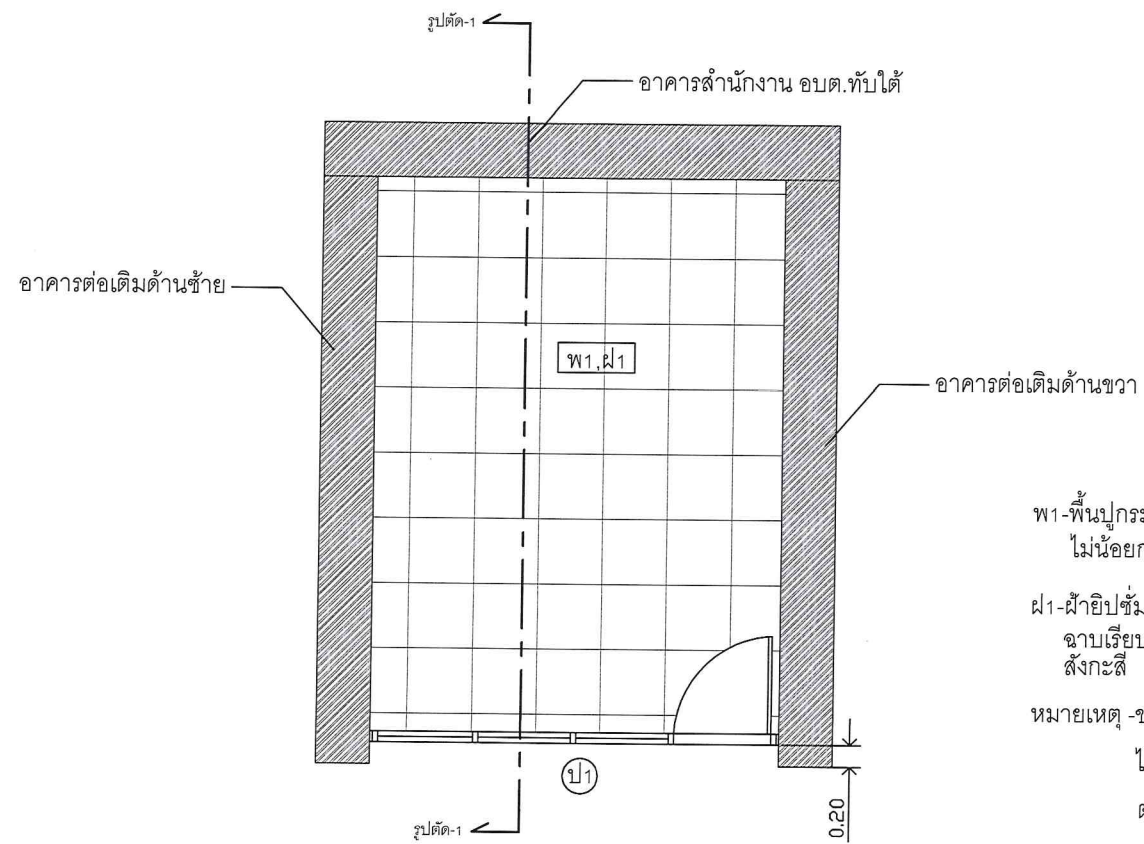

พ1-พื้นปูกระเบื้องเซรามิค ขนาด
ไม่น้อยกว่า 0.40x0.40 ม.
ป1-ฝ้ายิปซัมหนา 9 มม.บุพอยล์
ฉาบเรียบ โครงคร่าวเหล็กชุบ
สังกะสี
หมายเหตุ -ขอบเขตงานนอกเหนือที่ระบุระยะ
ไว้ ให้ทำเต็มพื้นที่ระหว่างอาคาร
ต่อเติมทั้งสองหลัง



แปลนพื้น ต่อเติมด้านหลัง อาคารสำนักงาน อบต.ทับใต้ scale 1:75

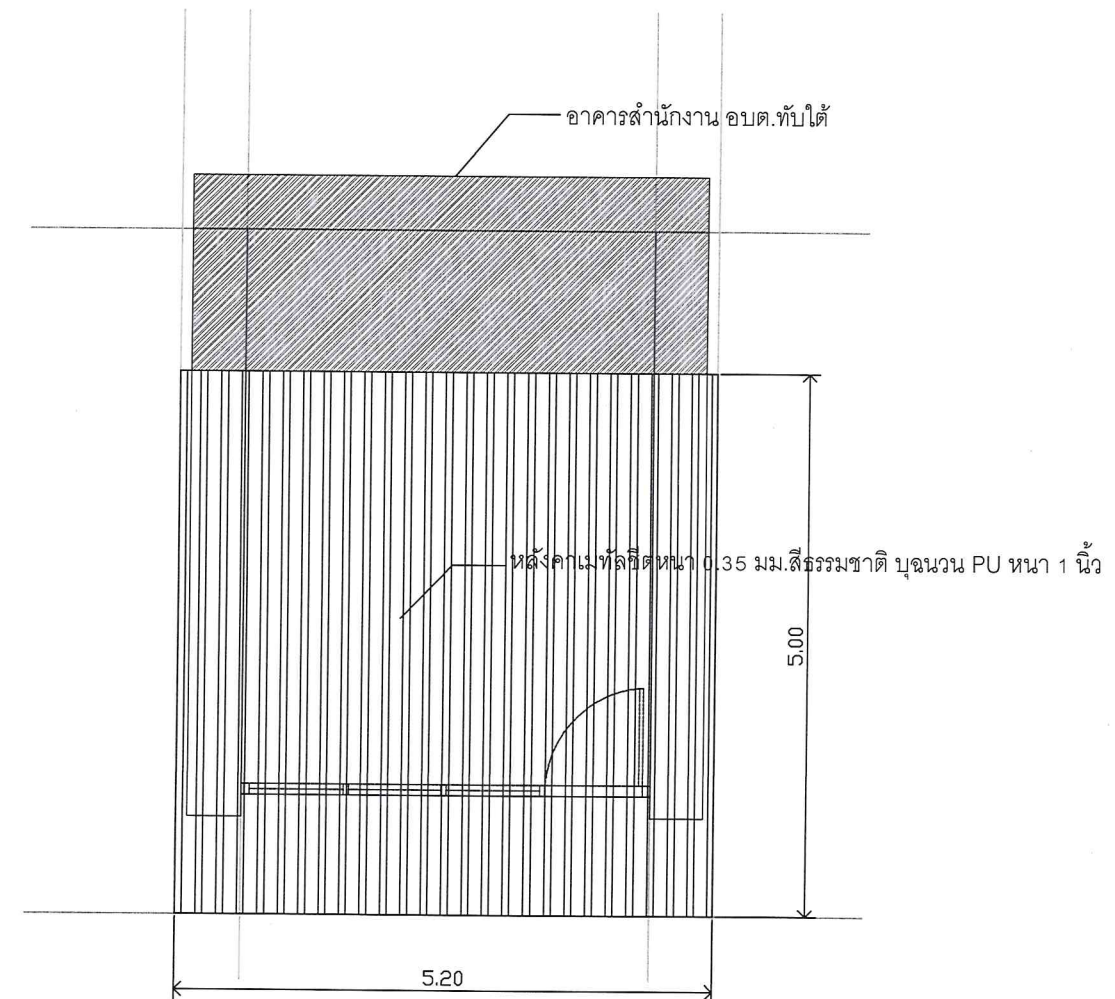


แปลนหลังคา ต่อเติมด้านหลัง อาคารสำนักงาน อบต.ทับใต้ scale 1:75


คณะกรรมการจัดทำรูปแบบรายการงานก่อสร้าง
(ลงชื่อ).....ประธานกรรมการ
(ลงชื่อ).....กรรมการ
(ลงชื่อ).....กรรมการ

หมายเหตุ
-การปฏิบัติงานงานจัดทำแบบรายการให้อยู่ในดุลพินิจของช่างควบคุมงานและรูปแบบหน้างาน
อาจเปลี่ยนแปลงได้โดยไม่กระทบเนื้องานโดยรวมและหลักวิชาช่าง
-วัสดุที่ใช้ในงานให้ดูรายการประมาณราคาประกอบการปฏิบัติงาน

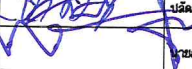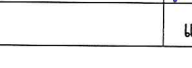	องค์การบริหารส่วนตำบลทับใต้			
	สำรวจ	นายเอกภักดิ์ เนื่อนิล		
โครงการปรับปรุงอาคารที่ทำการ อบต.ทับใต้ จำนวน 2 อาคาร	เขียนแบบ	นายสุเมธ เลียงใหญ่		
	ตรวจแบบ	นายประดิษฐ์ ปรีชาวนิชย์		
	ตรวจแบบ	นายสุรวิศ เท็นแก้ว		
	ตรวจฉอป	นายอภัยเทพ ศิริเพ็งไพฑูริย์		
หมู่ที่ 13 ตำบลทับใต้ อ.หัวหิน จ.ประจวบคีรีขันธ์	อนุมัติ	นายเชาวรัตน์ เกิดทอง		
	เลขที่แบบ		แผ่นที่ 1/3	

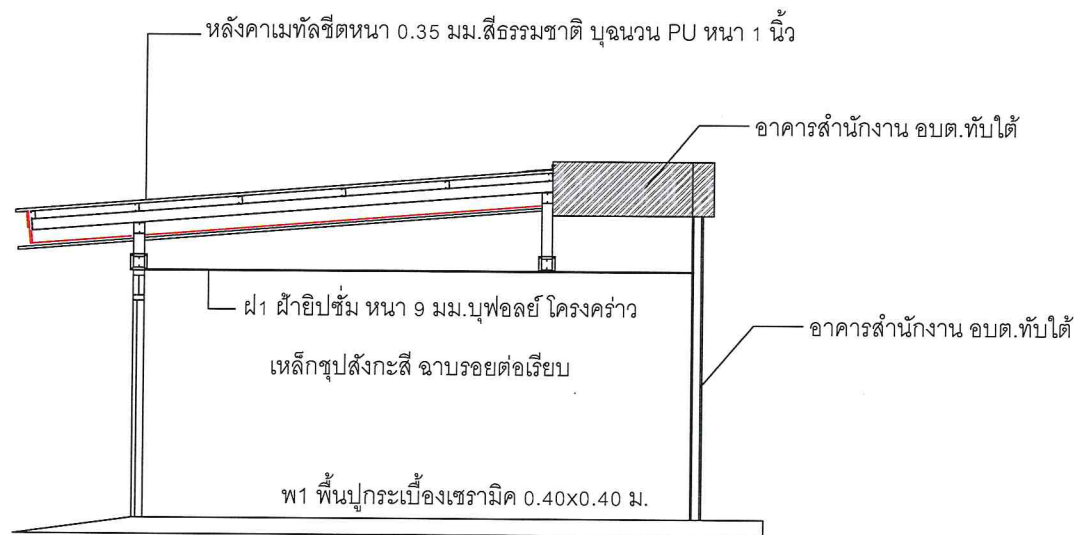

รูปตัด-1 scale 1:75

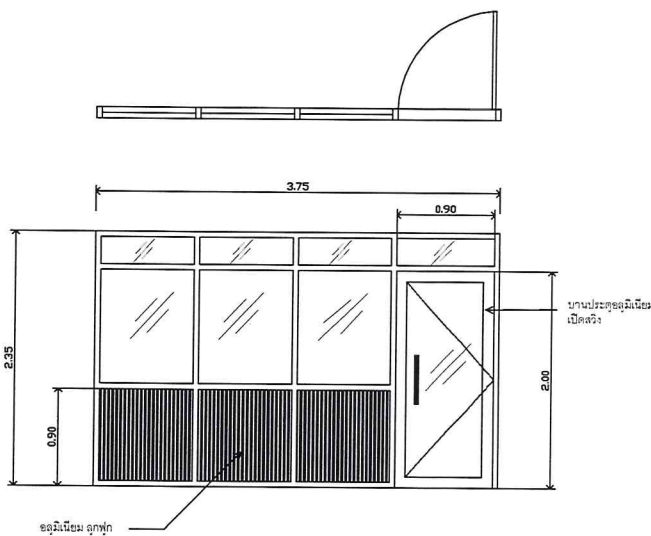


แบบขยายผนังอลูมิเนียม พร้อมประตู ต่อเติมภายในอาคาร อบต.ทับใต้ 2 scale 1:25

คณะกรรมการจัดทำรูปแบบรายการงานก่อสร้าง
(ลงชื่อ).....ประธานกรรมการ
(ลงชื่อ).....กรรมการ
(ลงชื่อ).....ก. มการ

หมายเหตุ
- การปฏิบัติงานช่างงานขัดแย้งกับรูปแบบรายการให้อยู่ในดุลพินิจของช่างควบคุมงานและรูปแบบหน้างาน
จ.ประจวบคีรีขันธ์
อาจเปลี่ยนแปลงได้โดยไม่กระทบเนื่องงานโดยรวมและหลักวิชาช่าง
-วัสดุที่ใช้ในงานให้ดูรายการประมาณราคาประกอบการปฏิบัติงาน

	องค์การบริหารส่วนตำบลทับใต้			
	สำรวจ	นายเอกภักดิ์ เนื่อนิน	ผู้เขียนร่าง	
โครงการปรับปรุงอาคารที่ทำการ อบต.ทับใต้ จำนวน 2 อาคาร	เขียนแบบ	นายสุเมธ เลียงใหญ่	นายช่างโยธาปฏิบัติงาน	
	ตรวจแบบ	นายประดิษฐ์ ปริยวานิชย์	หัวหน้าฝ่ายก่อสร้างและซ่อมบำรุง	
	ตรวจแบบ	นายลรวีศ เทินแก้ว	ผู้อำนวยการกองช่าง	
	อนุมัติ	นายธัญเทพ ศิริเพ่งไพฑูริย์	ปลัดองค์การบริหารส่วนตำบลทับใต้	
หมู่ที่ 13 ตำบลทับใต้ อ.ทับทิม จ.ประจวบคีรีขันธ์	อนุมัติ	นายเชาวรัตน์ เกิดทอง	นายกองค์การบริหารส่วนตำบลทับใต้	
	เลขที่แบบ		แผ่นที่	2/3

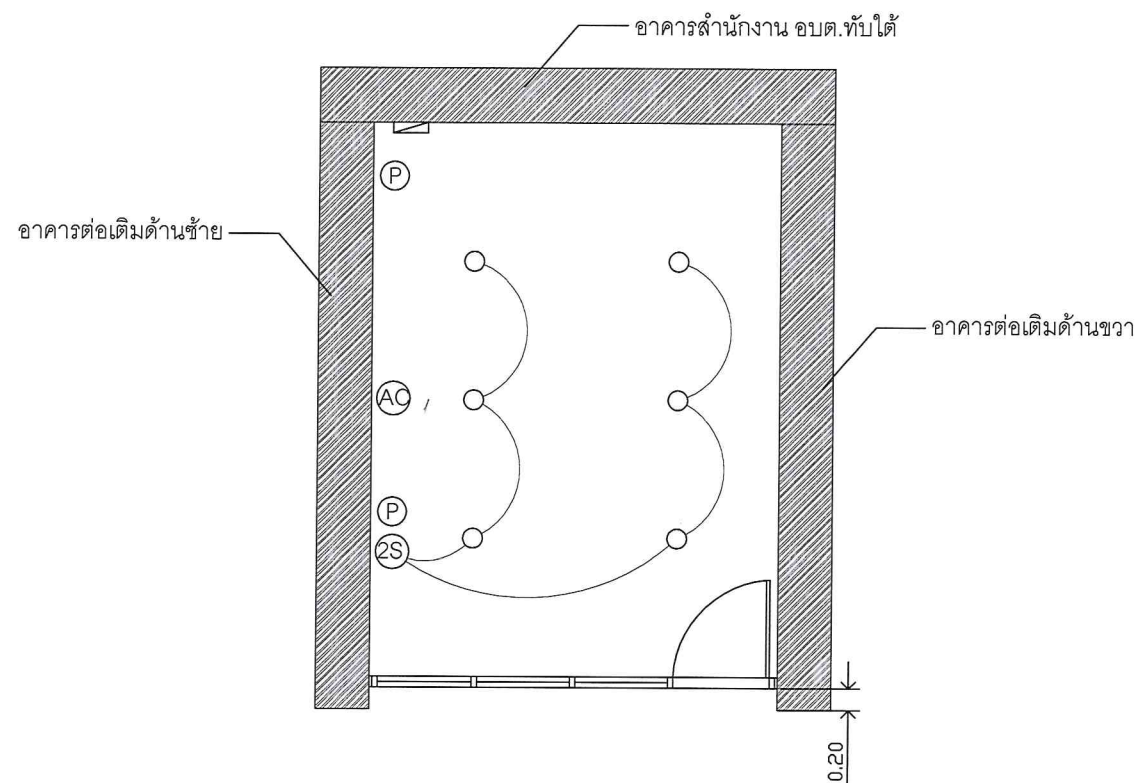


- P ปลั๊กกราวด์
- S สวิตช์ทางเดียว
- O ดาวนไลต์ 4 นิ้ว
- ▭ ตู้ควบคุมไฟฟ้า 4 ช่อง
- AC แอร์


หมายเหตุ ตำแหน่งของอุปกรณ์ไฟฟ้าสามารถขยับได้
ตามความเหมาะสม

แปลนไฟฟ้า งานปรับปรุงอาคาร อบต.1 scale 1:75

คณะกรรมการจัดทำรูปแบบรายการงานก่อสร้าง
(ลงชื่อ).....ประธานกรรมการ
(ลงชื่อ).....กรรมการ
(ลงชื่อ).....กรรมการ

หมายเหตุ
- กรณีปฏิบัติงานหน้างานขัดแย้งกับรูปแบบรายการให้อยู่ในดุลพินิจของช่างควบคุมงานและรูปแบบหน้างาน
อาจเปลี่ยนแปลงได้โดยไม่กระทบเนื้องานโดยรวมและหลักวิชาช่าง
- วัสดุที่ใช้หน้างานให้ดูรายการประมาณราคาประกอบการปฏิบัติงาน

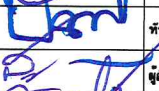	องค์การบริหารส่วนตำบลทับใต้			
	สำรวจ	นายเอกศักดิ์ เนื่อนิล		ผู้อำนวยการช่างโยธา
	เขียนแบบ	นายสุเมธ เลียงใหญ่		นายช่างโยธาปฏิบัติงาน
	ตรวจแบบ	นายประดิษฐ์ ปรียวณิชย์		หัวหน้าฝ่ายก่อสร้างและซ่อมบำรุง
	ตรวจแบบ	นายลรวิศ เท็นแก้ว		ผู้อำนวยการกองช่าง
หมู่ที่ 13 ตำบลทับใต้ อ.หัวหิน จ.ประจวบคีรีขันธ์	ตรวจสอบ	นายอัญเทพ ศิริเพ่งไพฑูริย์		ปลัดองค์การบริหารส่วนตำบลทับใต้
	อนุมัติ	นายเชาวรัตน์ เกิดทอง		นายกองค์การบริหารส่วนตำบลทับใต้
	เลขที่แบบ			แผ่นที่ 3/3

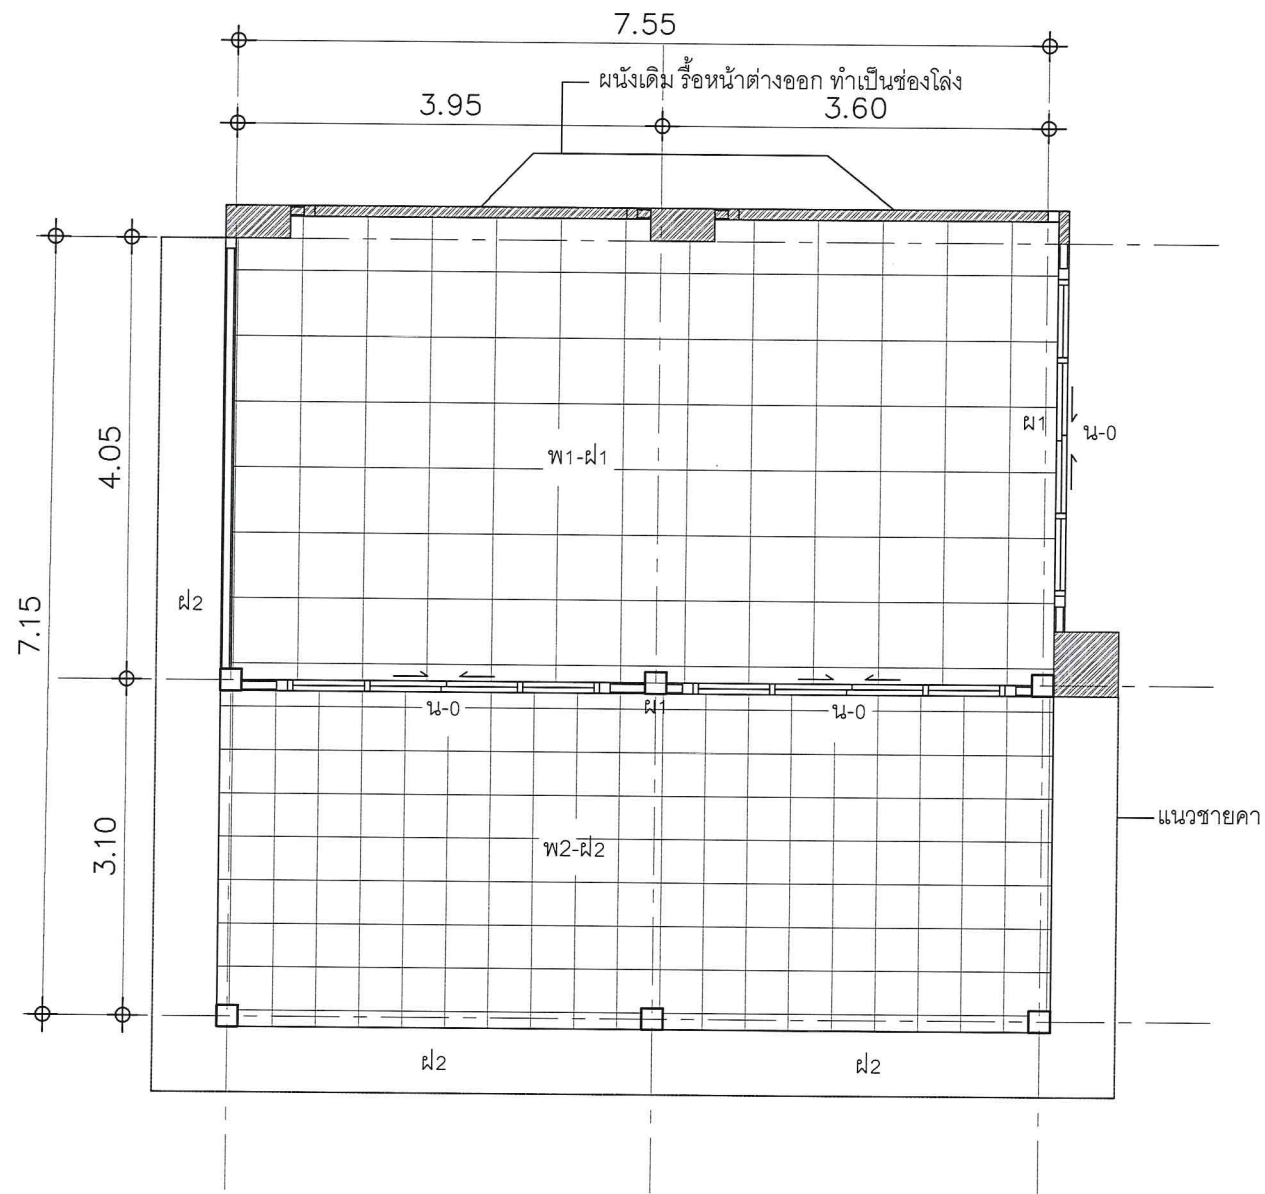

ผ1 ผนังอิฐมวลเบา ฉาบปูนเรียบ

พ1 พื้นปูกระเบื้องแกรนิตโต้ 0.60x0.60 ม.

พ2 พื้นปูกระเบื้องเซรามิค 0.40x0.40 ม.


ผ1 ผ้ายิปซัมหนา 9 มม.บุฟอลล์โครงคร่าว

เหล็กชุบสังกะสี ฉาบรอยต่อเรียบ

๘2 ผ้าใยปั้ง หนา 9 มม.ทนขึ้น โครงคร่าว

เหล็กชุบสังกะสี ฉาบรอยต่อเรียบ

น-0 ใช้หน้าต่างเดิม-เก็บความเรียบร้อย

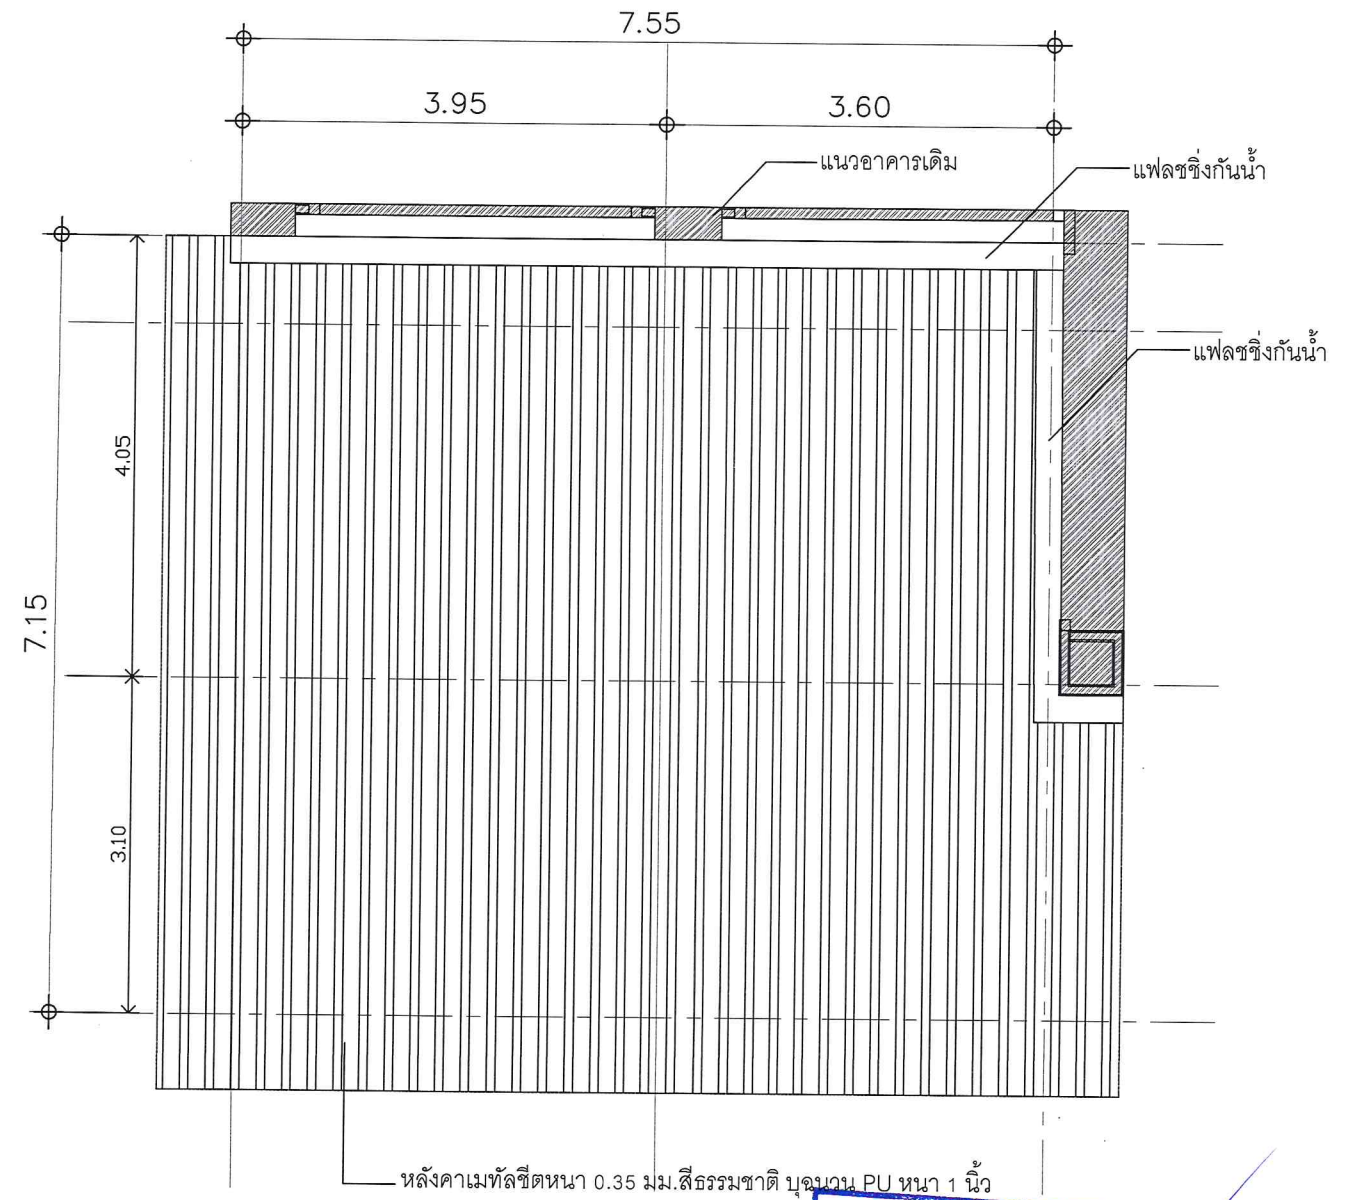

แปลนหลังคา ต่อเติมด้านหน้าอาคาร บดทับใต้ 2 scale 1:75

คณะกรรมการจัดทำแผนปรัญการงานก่อสร้าง


.....ประธานกรรมการ

(ลงชื่อ).....


(ลงชื่อ).....

	องค์การบริหารล่วนตำบลทับใต้			
โครงการปรับปรุงอาคารที่ทำการ อบต.ทับใต้ จำนวน 2 อาคาร	สำรวจ	นายเอกภักดิ์ เนื่อนิน		ผู้ช่วยช่างโยธา
	เขียนแบบ	นายฉลุเมธ เลียงใหญ่		นายช่างโยธาปฏิบัติงาน
	ตรวจแบบ	นายประดิษฐ์ ปรีชาวัฒน์ชัย		หัวหน้าช่างก่อสร้างและซ่อมบำรุง
	ตรวจแบบ	นายลรวิศ เพ็ญแก้ว		ผู้อำนวยการกองช่าง
หมู่ที่ 13 ตำบลทับใต้ อ.หัวหิน จ.ประจวบคีรีขันธ์	ตรวจล่อบ	นายธัญเทพ คิริพงษ์ไพฑูริย์		ปลัดองค์การบริหารล่วนตำบลทับใต้
	อนุมัติ	นายเชาวรัตน์ เกิดทอง		นายกองค์การบริหารล่วนตำบลทับใต้
	เลขที่แบบ			แผ่นที่ 1/6

หมายเหตุ
- กรณีปฏิบัติงานหน้างานขัดแย้งกับรูปแบบรายการให้อยู่ในดุลพินิจของช่างควบคุมงานและรูปแบบหน้างานอาจเปลี่ยนแปลงได้โดยไม่กระทบเนื่องจากระบบโดยรวมและหลักวิชาช่าง
- วัสดุที่ใช้หน้างานให้ดูรายการประมาณราคาประกอบการปฏิบัติงาน

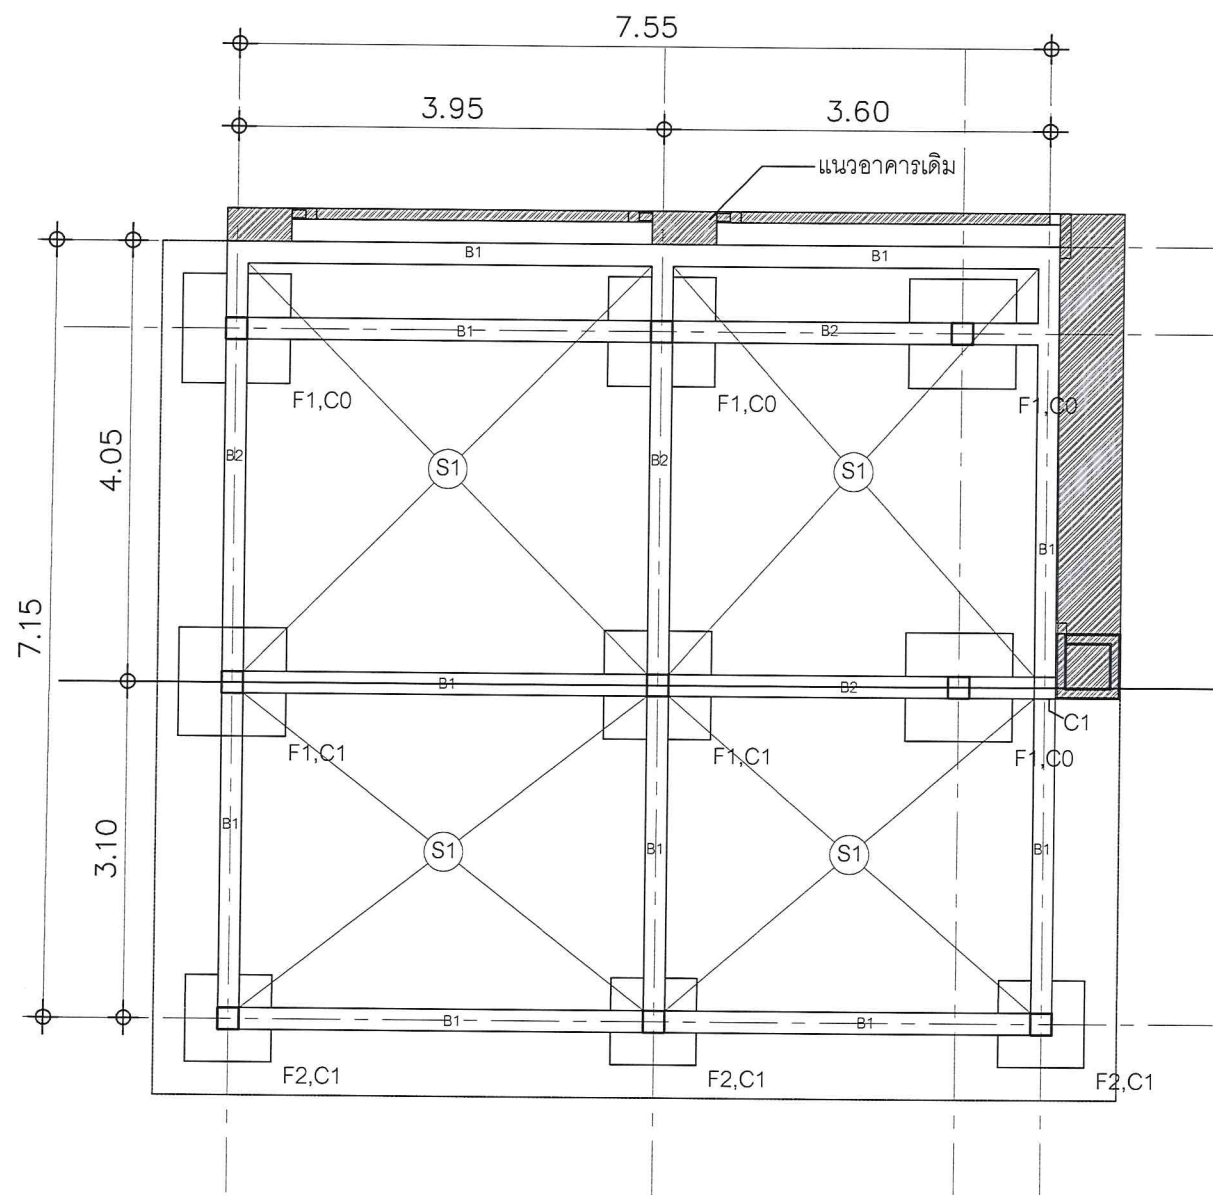


แปลนโครงสร้าง สานราก เสาคาน พื้น ต่อเติมด้านหน้าอาคาร อบต.ทับใต้ 2 scale 1:75

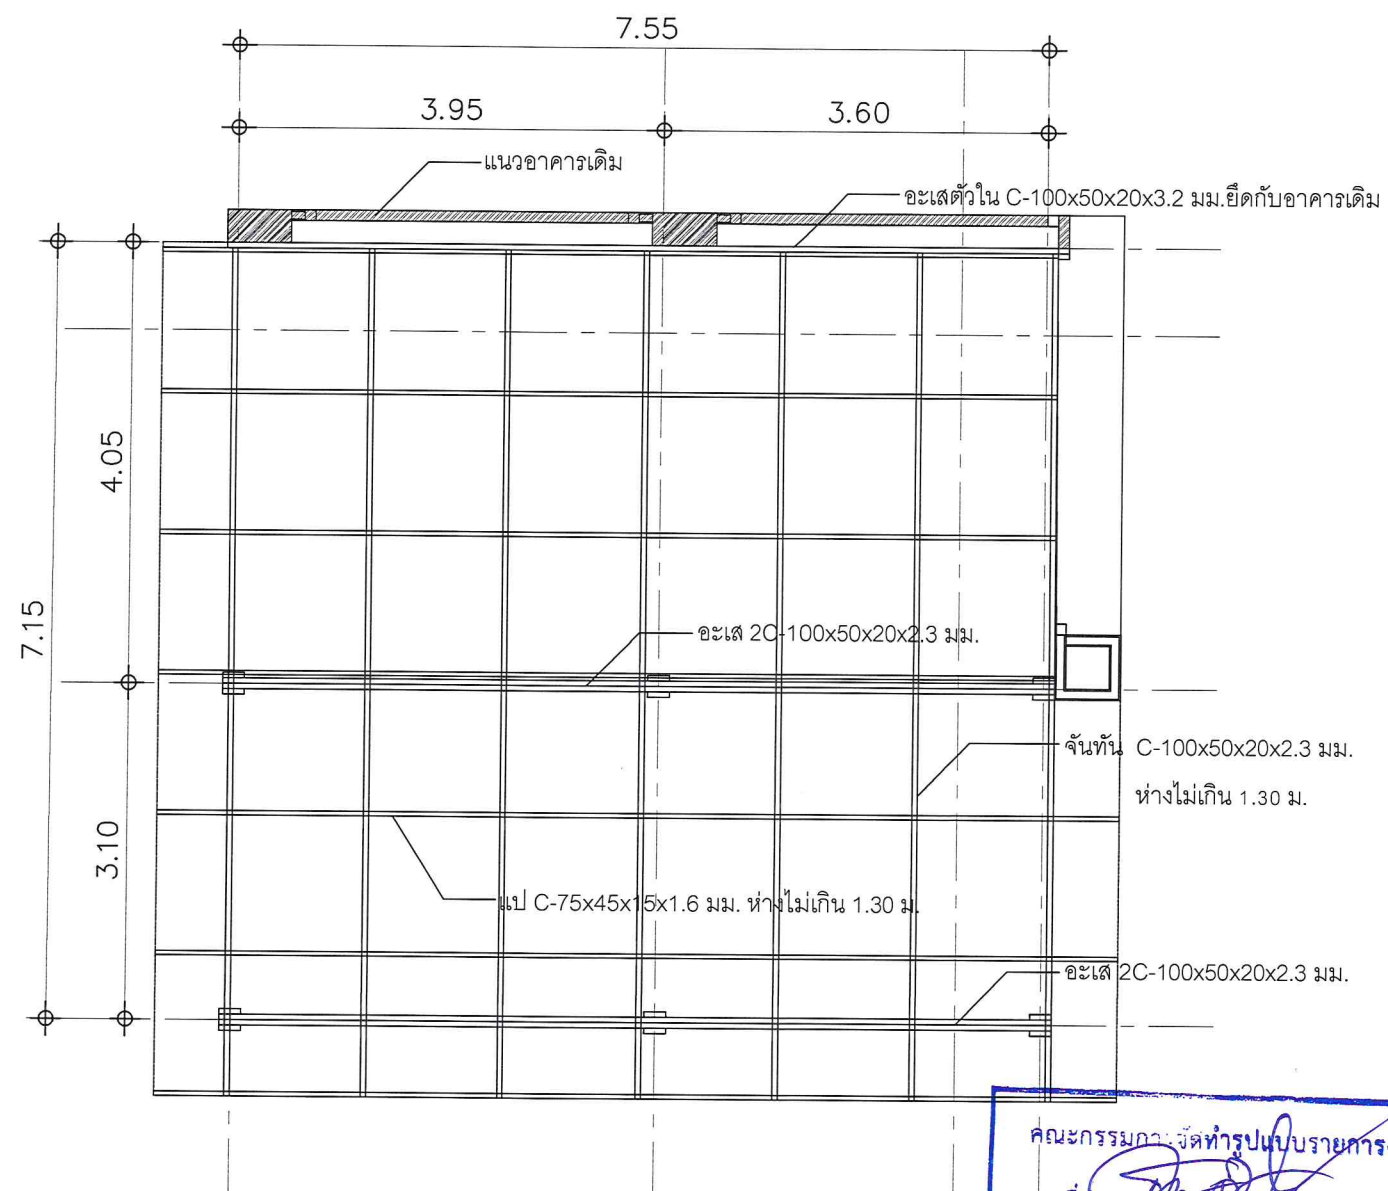


แปลนโครงหลังคา ต่อเติมด้านหน้าอาคาร อบต.ทับใต้ 2 scale 1:75


คณะกรรมการจัดทำแบบรายการงานก่อสร้าง
(ลงชื่อ).....ประธานกรรมการ
(ลงชื่อ).....กรรมการ
(ลงชื่อ).....กรรมการ

หมายเหตุ
- กรณีปฏิบัติงานหน้างานขัดแย้งกับแบบรายการให้อยู่ในดุลพินิจของช่างควบคุมงานและรูปแบบหน้างาน
อาจเปลี่ยนแปลงได้โดยไม่กระทบเนื้องานโดยรวมและหลักวิชาช่าง
- วัสดุที่ใช้หน้างานให้ดูรายการประมาณราคาประกอบการปฏิบัติงาน

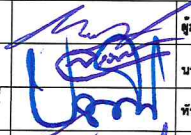
องค์การบริหารส่วนตำบลทับใต้				
โครงการปรับปรุงอาคารที่ทำการ อบต.ทับใต้ จำนวน 2 อาคาร	สำรวจ	นายเอกภักดิ์ เนื่อนิล		ผู้ช่วยนายก อบอ.
	เขียนแบบ	นายสุเมธ เสี่ยงใหญ่		นายก อบอ.ทับใต้
	ตรวจแบบ	นายประดิษฐ์ ปรีชาวัฒน์		หัวหน้าฝ่ายช่างและช่างประจำ
	ตรวจแบบ	นายสุรวิทย์ เทียนแก้ว		ผู้อำนวยการกองช่าง
หมู่ที่ 13 ตำบลทับใต้ อ.ทับทัน จ.ประจวบคีรีขันธ์	ตรวจสอบ	นายอภัยเทพ ศิริพงษ์ไพฑูริย์		ปลัดองค์การบริหารส่วนตำบลทับใต้
	อนุมัติ	นายเชาวรัตน์ เกิดทอง		นายก อบอ.ทับใต้
	เลขที่แบบ			แผ่นที่ 2/6

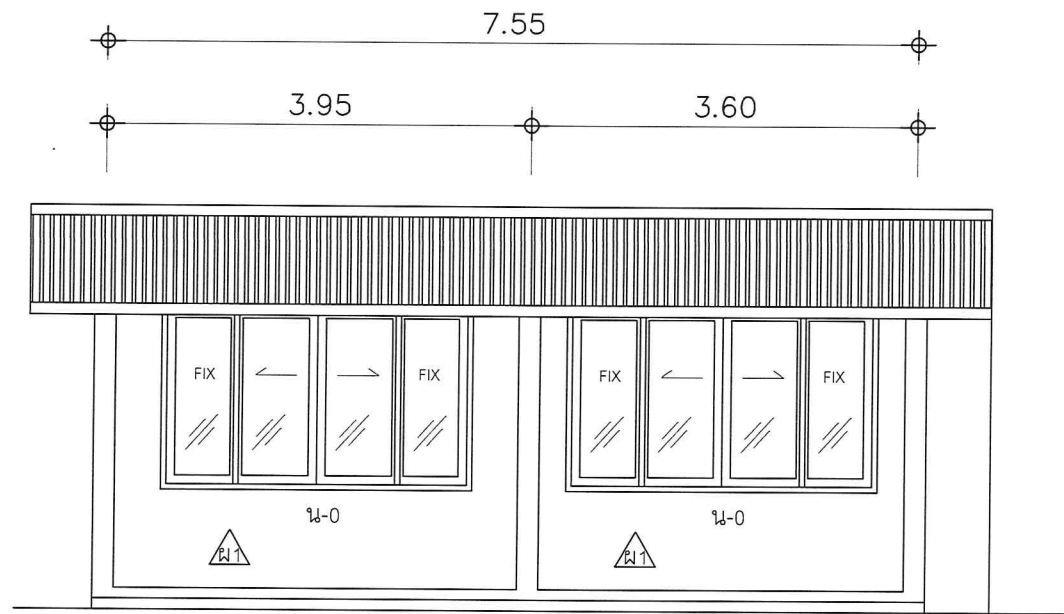

รูปด้านหน้าต่อเติมอาคาร อบต.ทับใต้ 2 scale 1:75

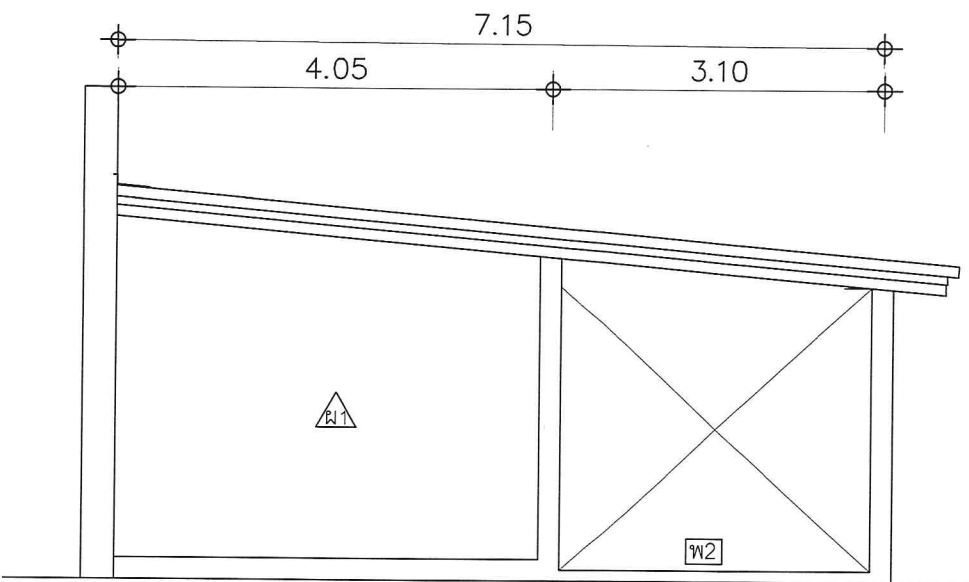

รูปด้านข้างต่อเติมอาคาร อบต.ทับใต้ 2 scale 1:75

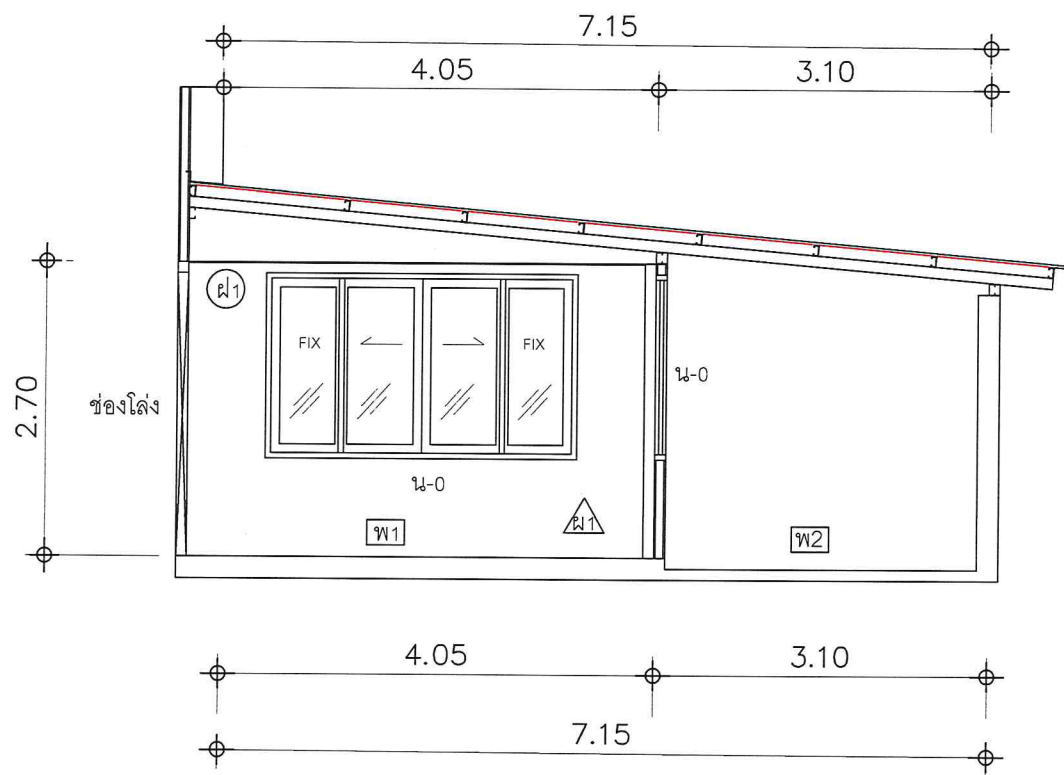


รูปตัด 1-1 ต่อเติมอาคาร อบต.ทับใต้ 2 scale 1:75

คณะกรรมการจัดทำรูปแบบรายการงานก่อสร้าง
(ลงชื่อ).....ประธานกรรมการ
(ลงชื่อ).....กรรมการ
(ลงชื่อ).....กรร.การ

	องค์การบริหารส่วนตำบลทับใต้			
	สำรวจ	นายเอกภักดิ์ เนื่อนิล	ผู้ช่วยนายช่างโยธา	
โครงการปรับปรุงอาคารที่ทำการ อบต.ทับใต้ จำนวน 2 อาคาร	เขียนแบบ	นายลูเมธ เลียงใหญ่	นายช่างโยธาปฏิบัติงาน	
	ตรวจแบบ	นายประดิษฐ์ ปรีญาวัฒน์ชัย	หัวหน้าฝ่ายก่อสร้างและรับจ้าง	
	ตรวจแบบ	นายลรวีศ เทียนแก้ว	ผู้อำนวยการกองช่าง	
	อนุมัติ	นายอภัยเทพ ศิริพงษ์ไพฑูริย์	ปลัดองค์การบริหารส่วนตำบลทับใต้	
หมู่ที่ 13 ตำบลทับใต้ อ.หัวหิน จ.ประจวบคีรีขันธ์	อนุมัติ	นายเชาวรัตน์ เกิดทอง	นายกองค์การบริหารส่วนตำบลทับใต้	
	เลขที่แบบ		แผ่นที่	3/6




หมายเหตุ
- กรณีปฏิบัติงานหน้างานขัดแย้งกับรูปแบบรายการให้อยู่ในดุลพินิจของช่างควบคุมงานและรูปแบบหน้างาน
อาจเปลี่ยนแปลงได้โดยไม่กระทบเนื่องงานโดยรวมและหลักวิชาช่าง
-วัสดุที่ใช้หน้างานให้ดูรายการประมาณราคาประกอบการปฏิบัติงาน

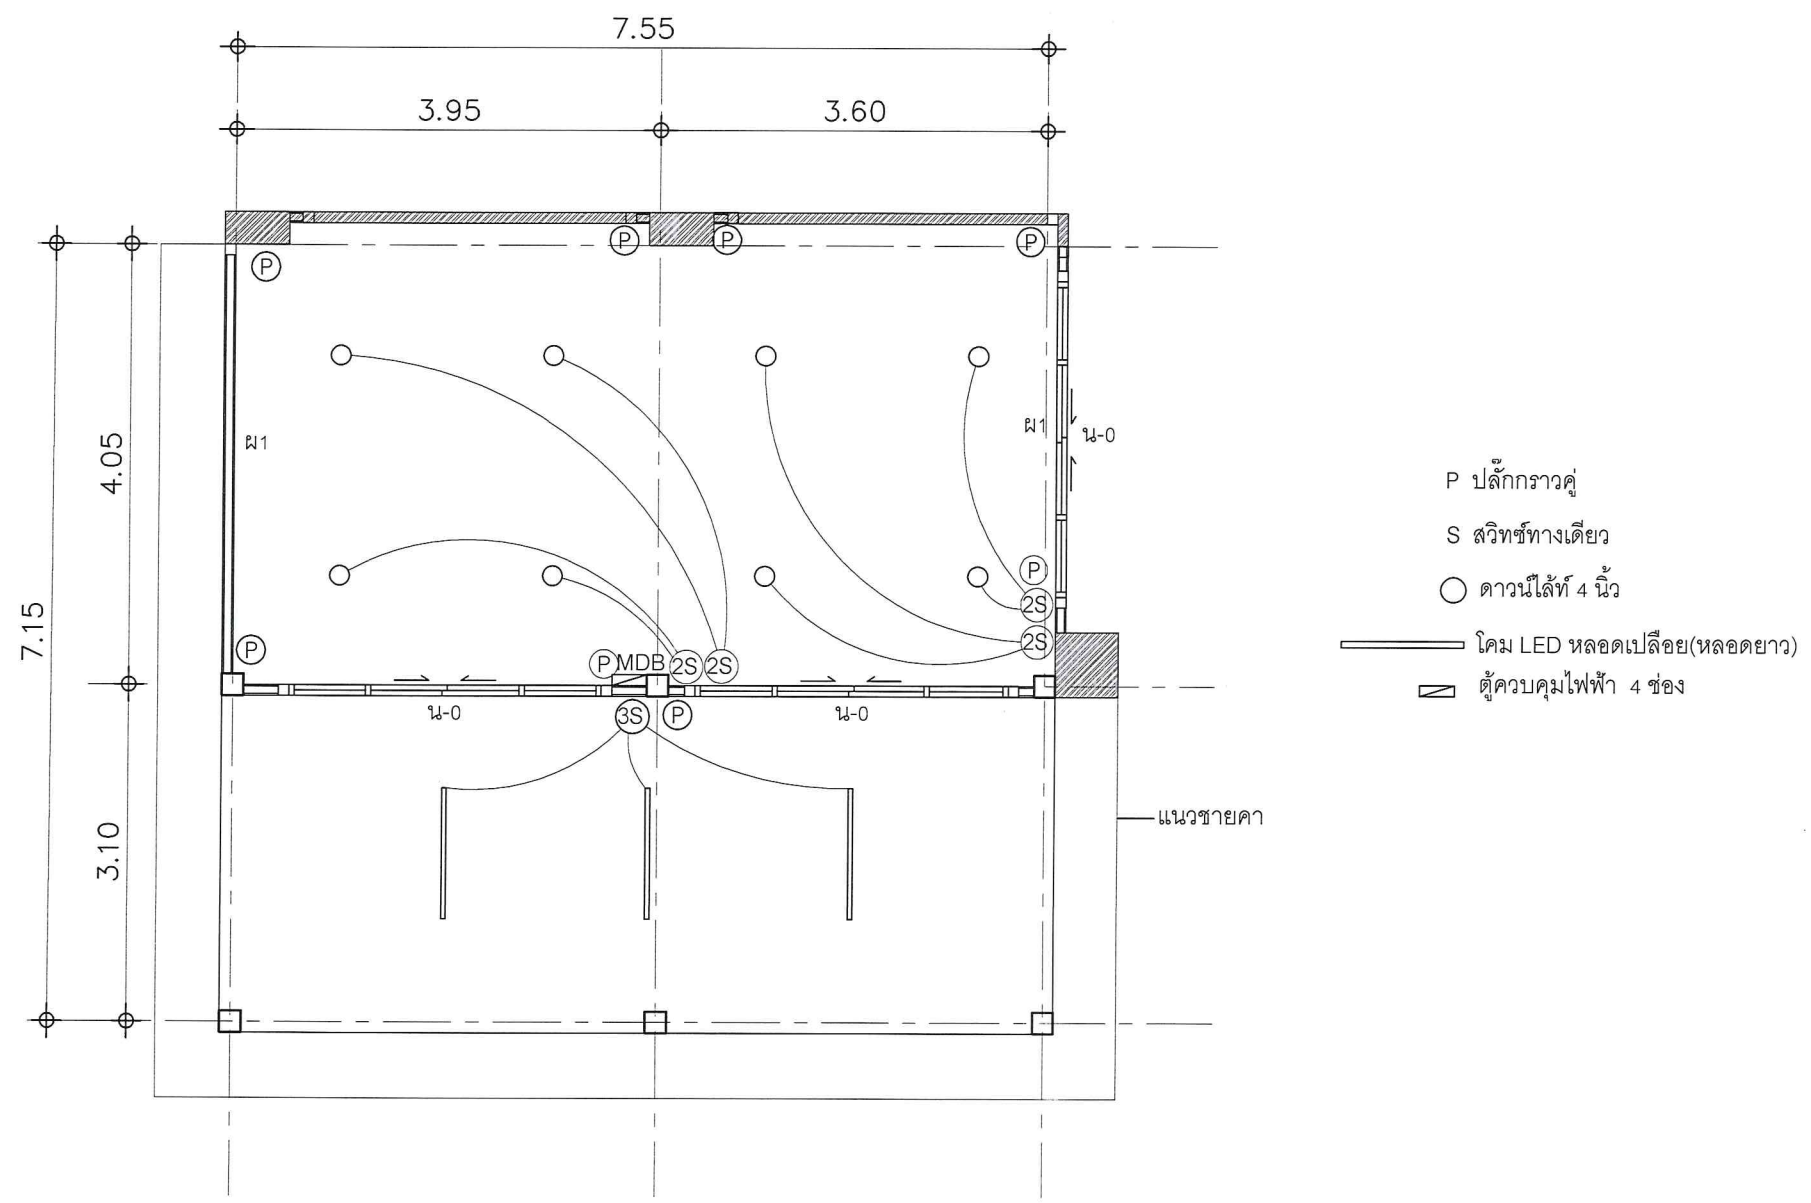


คณะกรรมการบริหารงานก่อสร้าง
(ลงชื่อ).....ประธานกรรมการ
(ลงชื่อ).....กรรมการ
(ลงชื่อ).....กรรมการ


แปลนไฟฟ้า ต่อเติมหน้าอาคาร อบต.ทับใต้ 2 scale 1:75

หมายเหตุ
- กรณีปฏิบัติงานหน้างานขัดแย้งกับรูปแบบรายการให้อยู่ในดุลพินิจของช่างควบคุมงานและรูปแบบหน้างาน
อาจเปลี่ยนแปลงได้โดยไม่กระทบเนื่องงานโดยรวมและหลักวิชาช่าง
-วัสดุที่ใช้หน้างานให้ดูรายการประมาณราคาประกอบการปฏิบัติงาน

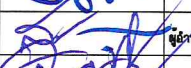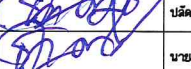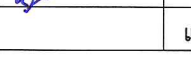
 โครงการปรับปรุงอาคารที่ทำการ อบต.ทับใต้ จำนวน 2 อาคาร	องค์การบริหารส่วนตำบลทับใต้			
	สำรวจ	นายเอกภักดิ์ เนื่อนิน		ผู้ช่วยช่างโยธา
	เขียนแบบ	นายสุเมธ เลียงใหญ่		ช่างโยธาปฏิบัติงาน
	ตรวจแบบ	นายประดิษฐ์ ปรียวาณิชย์		หัวหน้าช่างก่อสร้างและซ่อมบำรุง
	ตรวจแบบ	นายฉกรวิศ เท็นแก้ว		ผู้ช่วยช่างก่อสร้าง
หมู่ที่ 13 ตำบลทับใต้ อ.หัวหิน จ.ประจวบคีรีขันธ์	ตรวจฉลอป	นายอภัยเทพ ศิริเพ่งไพฑูรย์		ปลัดองค์การบริหารส่วนตำบลทับใต้
	อนุมัติ	นายเชาวรัตน์ เกิดทอง		นายกองค์การบริหารส่วนตำบลทับใต้
	เลขที่แบบ			แผ่นที่ 4/6

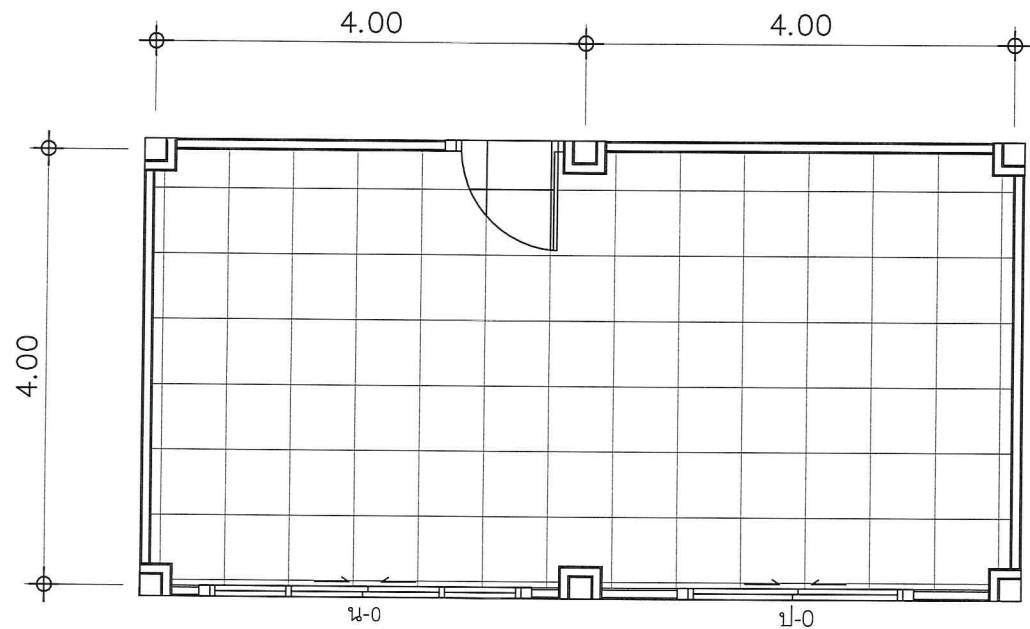

แบบแปลนเดิมก่อน ปรับปรุงภายใน อบต.ทับใต้ อาคาร 2

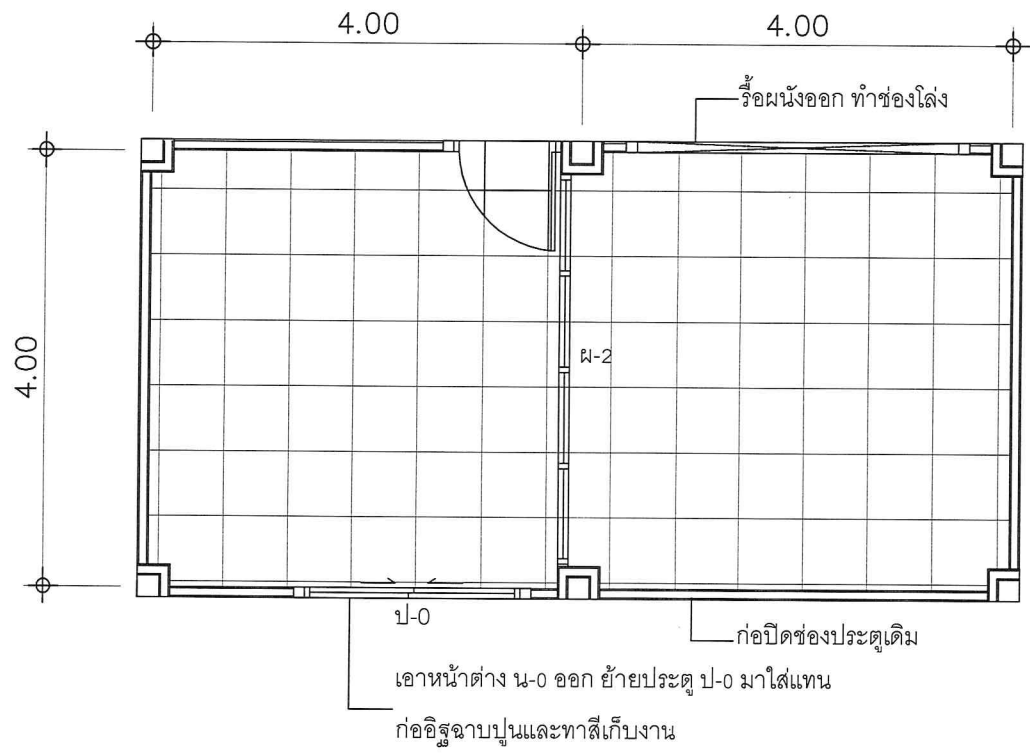

แบบแปลน งานปรับปรุงภายใน อบต.ทับใต้ อาคาร 2

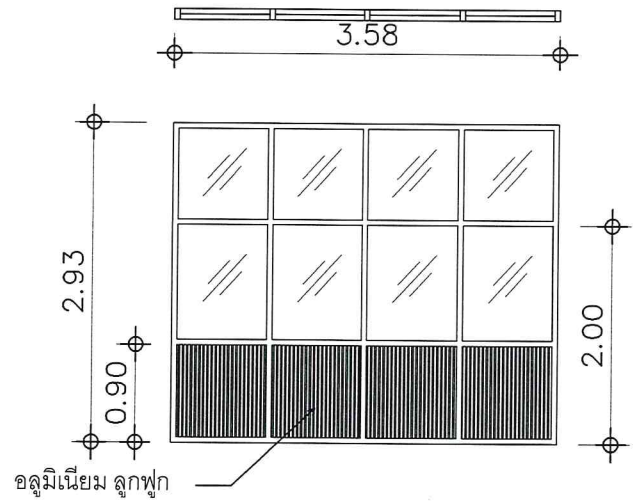






แบบขยายผนัง ผ-2 งานปรับปรุง อบต.ทับใต้ อาคาร 2

แบบปรับปรุงภายในอาคาร อบต.ทับใต้ 2 scale 1:75

การงานก่อสร้าง
(ลงชื่อ).....
(ลงชื่อ).....
(ลงชื่อ).....

องค์การบริหารส่วนตำบลทับใต้				
	สำรวจ	นายเอกภักดิ์ เนื่อนิล		ผู้ช่วยนายก อบจ.นย
	เขียนแบบ	นายสุเมธ เลียงใหญ่		นายก อบจ.นย
	ตรวจแบบ	นายประดิษฐ์ ปริญญาชัย		หัวหน้าฝ่ายก่อสร้างและช่าง
	ตรวจแบบ	นายฉวีวิศ เท็นแก้ว		ผู้อำนวยการช่าง
หมู่ที่ 13 ตำบลทับใต้ อ.ท้าวหิน จ.ประจวบคีรีขันธ์	ตรวจฉลอป	นายอภัยเทพ ศิริพงษ์ไพฑูริย์		ปลัดองค์การบริหารส่วนตำบลทับใต้
	อนุมัติ	นายเชาวรัตน์ เกิดทอง		นายก อบจ.นย
	เลขที่แบบ			แผ่นที่ 5/6





หมายเหตุ
- กรณีปฏิบัติงานหน้างานขัดแย้งกับรูปแบบรายการให้อยู่ในดุลพินิจของช่างควบคุมงานและรูปแบบหน้างาน
อาจเปลี่ยนแปลงได้โดยไม่กระทบงานโดยรวมและหลักวิชาช่าง
-วัสดุที่ใช้หน้างานให้ดูรายการประมาณราคาประกอบการปฏิบัติงาน

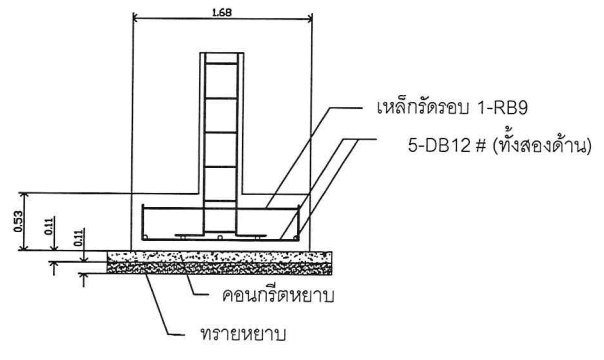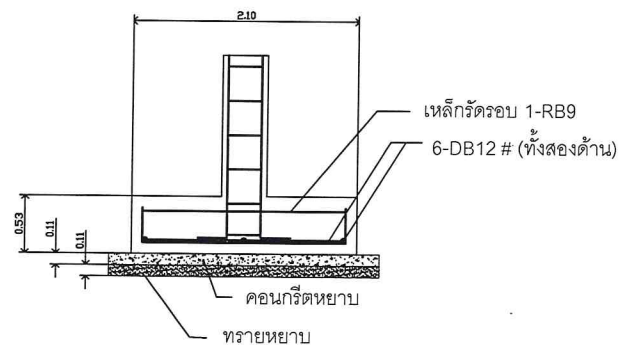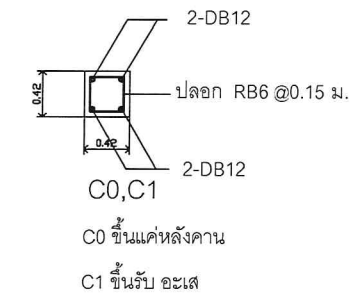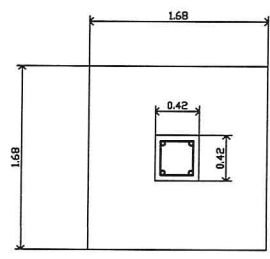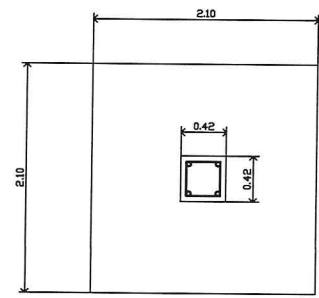

F1

F2

แบบขยาย งานโครงสร้าง ฐานราก เสา scale 1:25

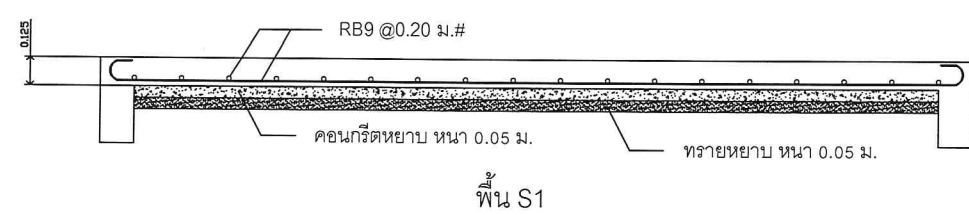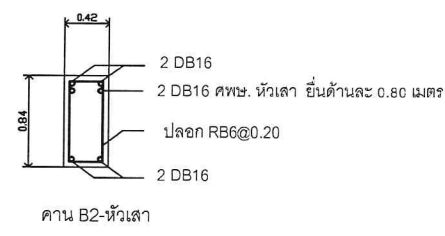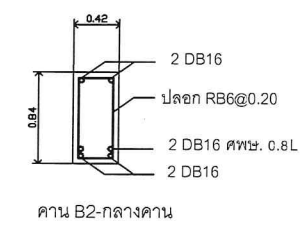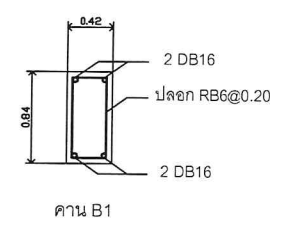


แบบขยาย งานโครงสร้าง คาน พื้น scale 1:25


คณะกรรมการจัดทำรูปแบบรายการงานก่อสร้าง
(ลงชื่อ).....ประธานกรรมการ
(ลงชื่อ).....กรรมการ
(ลงชื่อ).....กรรมการ

หมายเหตุ
- กรณีปฏิบัติงานหน้างานขัดแย้งกับรูปแบบรายการให้อยู่ในดุลพินิจของช่างควบคุมงานและรูปแบบหน้างาน
อาจเปลี่ยนแปลงได้โดยไม่กระทบเนื้องานโดยรวมและหลักวิชาการ
- วัสดุที่ใช้หน้างานให้ดูรายการประมาณราคาประกอบการปฏิบัติงาน


	องค์การบริหารส่วนตำบลทับใต้			
	สำรวจ	นายเอกภักดิ์ เนื่อนิน	ผู้ช่วยช่างโยธา	
โครงการปรับปรุงอาคารที่ทำการ อบต.ทับใต้ จำนวน 2 อาคาร	เขียนแบบ	นายอุเมธ เลียงใหญ่	นายช่างโยธาปฏิบัติงาน	
	ตรวจแบบ	นายประดิษฐ์ ปรีญวณิชัย	หัวหน้าช่างก่อสร้างและซ่อมบำรุง	
	ตรวจแบบ	นายฉวีวิศ เท็นแก้ว	ผู้อำนวยการกองช่าง	
	ตรวจฉลอป	นายธัญเทพ ศิริเพ่งไพฑูรย์	ปลัดองค์การบริหารส่วนตำบลทับใต้	
หมู่ที่ 13 ตำบลทับใต้ อ.หัวหิน จ.ประจวบคีรีขันธ์	อนุมัติ	นายเชาวรัตน์ เกิดทอง	นายกองค์การบริหารส่วนตำบลทับใต้	
	เลขที่แบบ		แผ่นที่	6/6

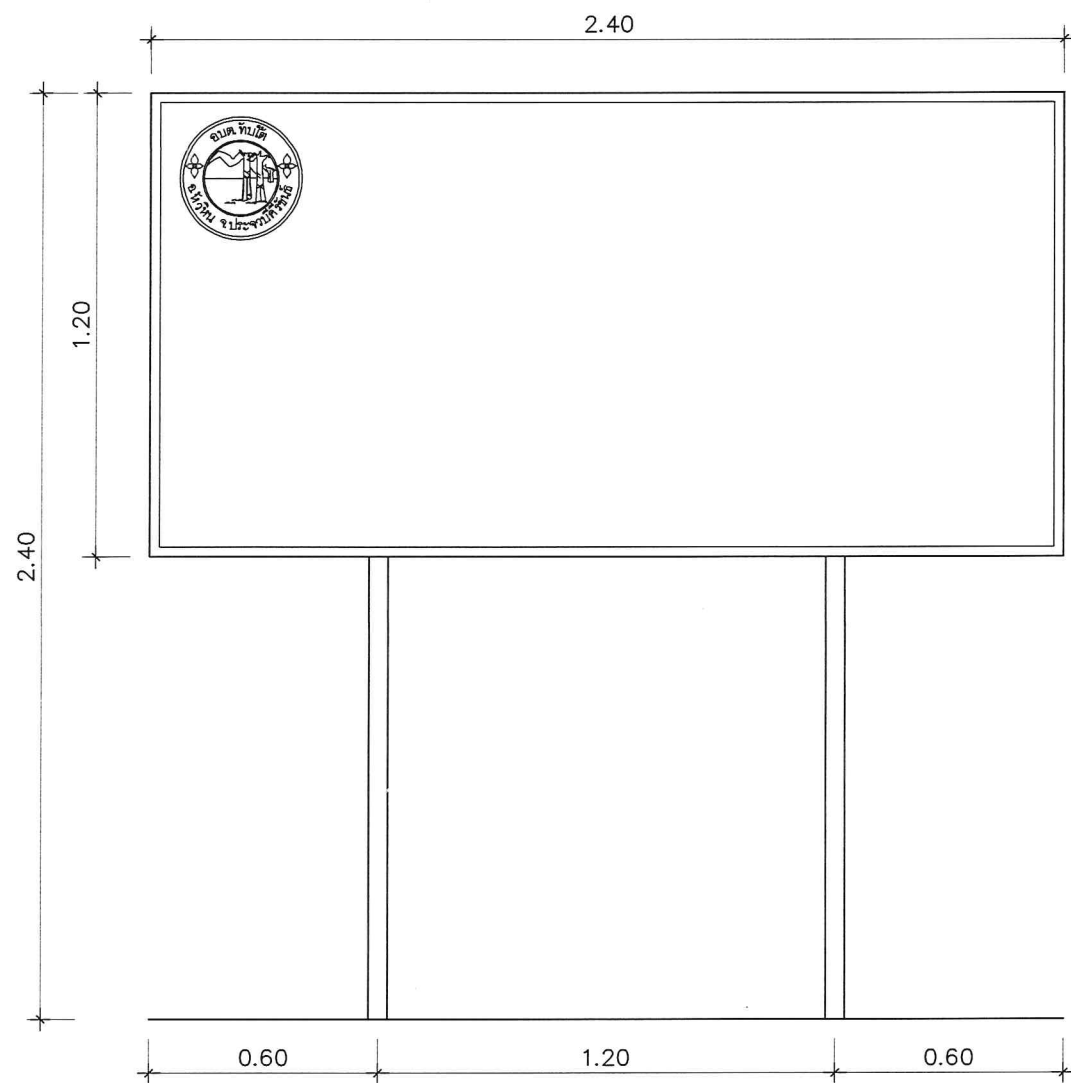

แบบป้ายประชาสัมพันธ์
SCALE 1:20

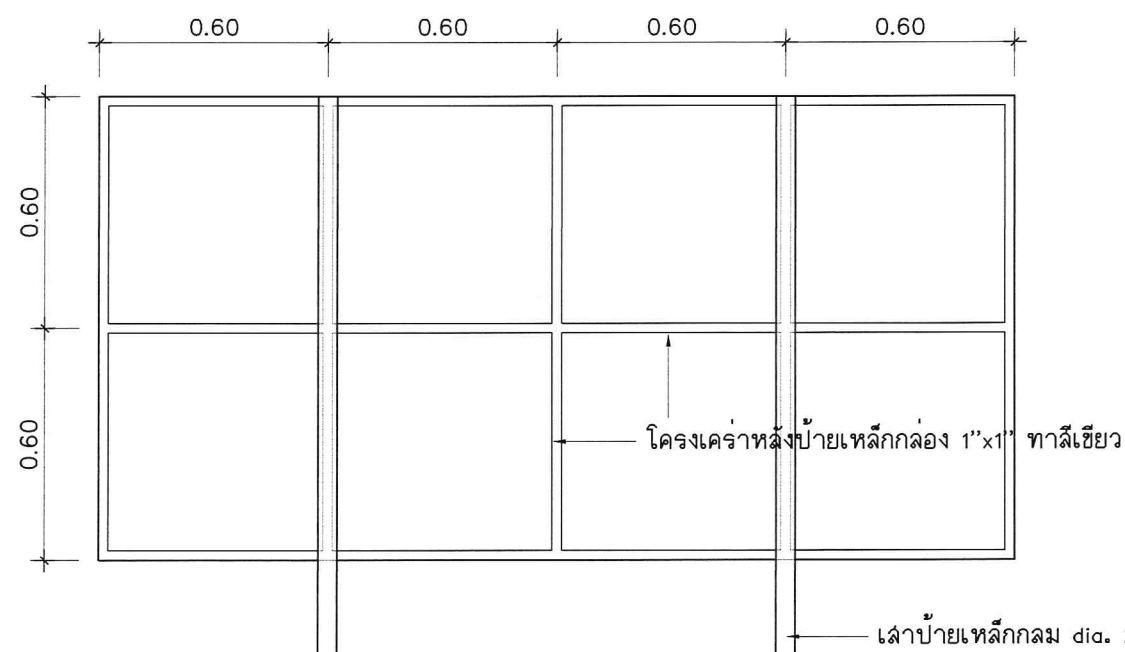


แบบแสดงโครงคร่าวเหล็กป้ายประชาสัมพันธ์
SCALE 1:20

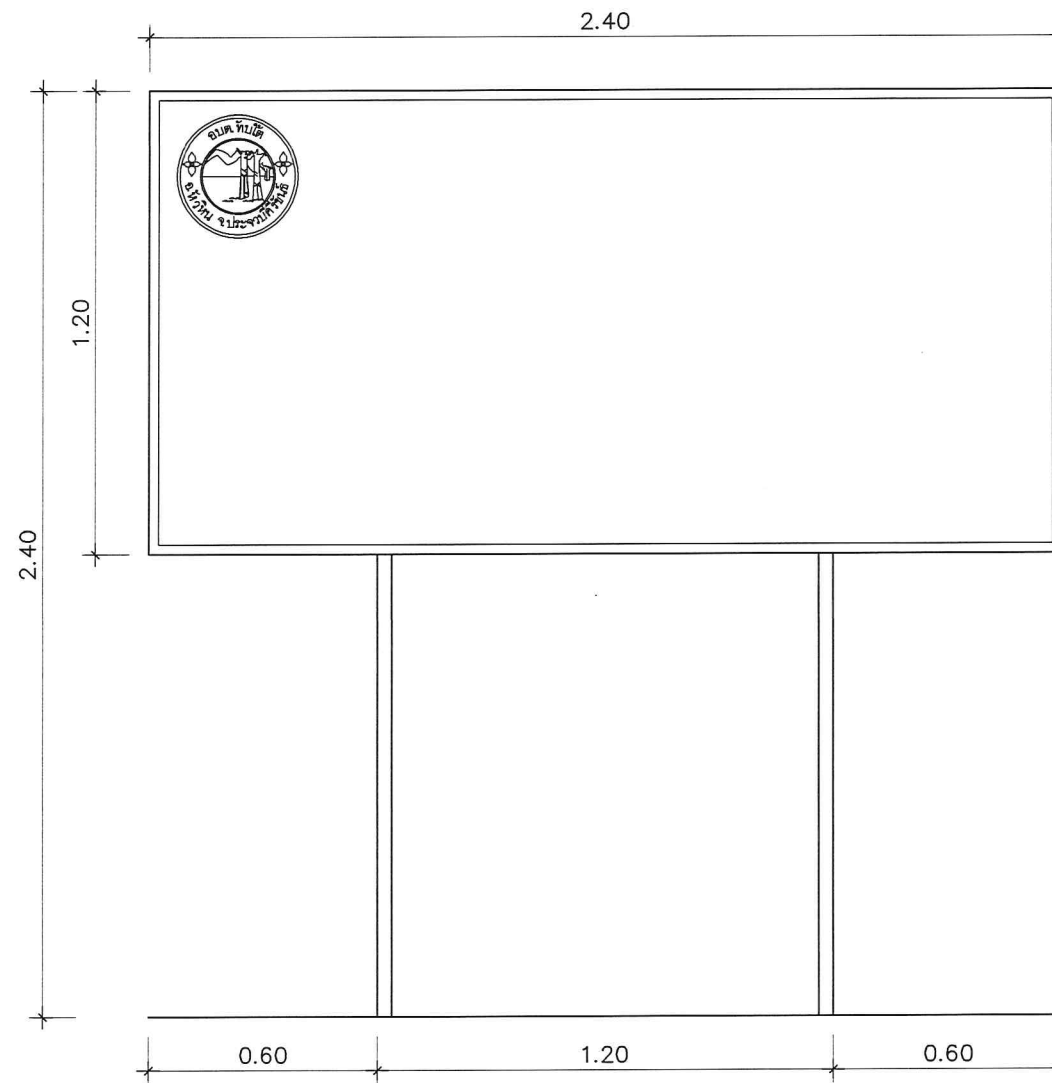


แบบป้ายประชาสัมพันธ์ชั่วคราว
SCALE 1:20

รายการประกอบป้ายประชาสัมพันธ์

1. แผ่นป้ายเหล็กขนาด 1.20x2.40 ม. พื้นป้ายสีเขียวทึบทั้งลวดด้าน ขอบป้ายสีขาว
2. เล้าป้ายเหล็กกลม dia. 2" โครงคร่าวหลังป้ายเหล็กกล่อง 1"x1" ทาสีน้ำเขียว
3. ตัวอักษรบนแผ่นป้ายสีขาว ขนาดตามความเหมาะสม
4. ตำแหน่งติดตั้งป้ายให้ติดตั้งบริเวณที่เหมาะสม มองเห็นได้ชัดเจน
5. รายละเอียดป้ายโครงการเป็นไปตามสัญญาจ้าง

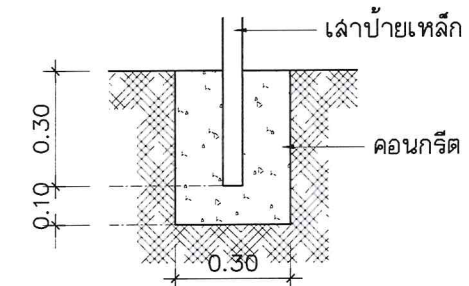

ขยายการติดตั้งเล้า ปชส.
SCALE 1:20

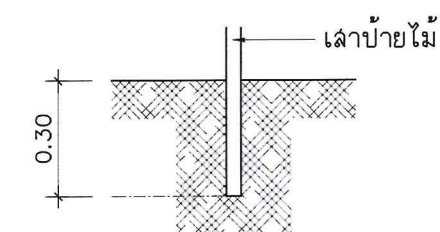

ขยายการติดตั้งเล้า ปชส.ชั่วคราว
SCALE 1:20

รายการประกอบป้ายประชาสัมพันธ์ชั่วคราว

1. แผ่นป้ายไม้อัดขนาด 1.20x2.40 ม. พื้นป้ายสีเขียว ขอบป้ายสีขาว
2. เล้าป้ายไม้ โครงคร่าวหลังป้ายไม้กล่อง 1"x1" ทาสีน้ำเขียว
3. ตัวอักษรบนแผ่นป้ายสีขาว ขนาดตามความเหมาะสม
4. ตำแหน่งติดตั้งป้ายให้ติดตั้งบริเวณจุดเริ่มต้นโครงการ

(ลงชื่อ).....กรรมการ
(ลงชื่อ).....กรรมการ

องค์การบริหารส่วนตำบลทับใต้			
 โครงการปรับปรุงอาคารที่ทำการ อบต.ทับใต้ จำนวน 2 อาคาร	สำรวจ	นายเอกภักดิ์ น้อยนิล	ผู้ช่วยนายก อบต.
	เขียนแบบ	นายสุเมธ เลียงใหญ่	นายก อบต.ทับใต้
	ตรวจแบบ	นายประดิษฐ์ ปรีญาณิชย์	หัวหน้าฝ่ายก่อสร้างและซ่อมบำรุง
	ตรวจแบบ	นายสุรวิทย์ เห็นแก้ว	ผู้อำนวยการก่อสร้าง
หมู่ที่ 13 ตำบลทับใต้ อ.หัวหิน จ.ประจวบคีรีขันธ์	ตรวจสอบ	นายธัญเทพ ศิริพงษ์ไพฑูริย์	ปลัดองค์การบริหารส่วนตำบลทับใต้
	อนุมัติ	นายเชาวรัตน์ เกิดทอง	นายกองค์การบริหารส่วนตำบลทับใต้
เลขที่แบบ		แผ่นที่	