

ขอบเขตของงาน

โครงการก่อสร้างถนนลูกรังสายทุ่งนา-ทับใต้ (ขอยลู่พัง) พร้อมวางท่อระบายน้ำ หมู่ 2 บ้านทับใต้ ตำบลทับใต้ อำเภอสทิงพระ จังหวัดสงขลา

1.ความเป็นมา

องค์การบริหารส่วนตำบลทับใต้ มีความประสงค์ให้ดำเนินการดำเนินการโครงการก่อสร้างถนนลูกรังสายทุ่งนา-ทับใต้ (ขอยลู่พัง) พร้อมวางท่อระบายน้ำ หมู่ 2 บ้านทับใต้ ตำบลทับใต้ อำเภอสทิงพระ จังหวัดสงขลา โดยทำการก่อสร้างถนนลูกรังสายทุ่งนา-ทับใต้ (ขอยลู่พัง) พร้อมวางท่อระบายน้ำ หมู่ 2 บ้านทับใต้ ตำบลทับใต้ อำเภอสทิงพระ จังหวัดสงขลา โดยทำการก่อสร้างถนนลูกรังพร้อมวางท่อระบายน้ำประเภทท่อบล็อกเหลี่ยม คสล.สำเร็จรูป ขนาด 1.20 เมตร x 1.20 เมตร x 1.00 เมตร จำนวน 110 บล็อก เสร็จติดตั้งป้ายประชาสัมพันธ์โครงการ 1 ป้าย และป้ายโครงการ 1 ป้าย ตามแบบ อบต.ทับใต้ ตั้งไว้เป็นจำนวนเงิน 987,100 บาท (เก้าแสนแปดหมื่นเจ็ดพันหนึ่งร้อยบาทถ้วน)

- เป็นไปตามพระราชบัญญัติสภาพัฒนาการปกครองส่วนท้องถิ่น พ.ศ.2537 และที่แก้ไขเพิ่มเติมถึงฉบับที่ 7 พ.ศ.2562
- เป็นไปตามแผนพัฒนาท้องถิ่น พ.ศ.2566-2570 เปลี่ยนแปลง ครั้งที่ 1/2567 หน้า 4 ข้อ 1

2. วัตถุประสงค์

1. เพื่อแก้ไขปัญหาความเดือดร้อนประชาชนในพื้นที่ตำบลทับใต้
2. เป็นการช่วยเหลือประชาชนในการวางท่อระบายน้ำไม่ให้ท่วมพืชผลทางการเกษตรและน้ำไม่ท่วมขังพื้นที่

3. คุณสมบัติของผู้ยื่นข้อเสนอ

1. มีความสามารถตามกฎหมาย
2. ไม่เป็นบุคคลล้มละลาย
3. ไม่อยู่ระหว่างเลิกกิจการ
4. ไม่เป็นบุคคลซึ่งอยู่ระหว่างถูกระงับการยื่นข้อเสนอหรือทำสัญญากับหน่วยงานของรัฐไว้ชั่วคราวเนื่องจากเป็นผู้ที่ไม่ผ่านเกณฑ์การประเมินผลการปฏิบัติงานของผู้ประกอบการตามระเบียบที่รัฐมนตรีว่าการกระทรวงการคลังกำหนดตามที่ประกาศเผยแพร่ในระบบเครือข่ายสารสนเทศของกรมบัญชีกลาง
5. ไม่เป็นบุคคลซึ่งถูกระบุชื่อไว้ในบัญชีรายชื่อผู้ทำงานและได้แจ้งเวียนชื่อให้เป็นผู้ทำงานของหน่วยงานของรัฐในระบบเครือข่ายสารสนเทศของกรมบัญชีกลาง ซึ่งรวมถึงนิติบุคคลที่ผู้ทำงานเป็นหุ้นส่วนผู้จัดการ ผู้บริหาร ผู้มีอำนาจในการดำเนินงานในกิจการของนิติบุคคลนั้นด้วย
6. คุณสมบัติและไม่มีลักษณะต้องห้ามตามที่คณะกรรมการนโยบายการจัดซื้อจัดจ้างและการบริหารพัสดุภาครัฐกำหนดในราชกิจจานุเบกษา
7. เป็นบุคคลธรรมดาหรือนิติบุคคลผู้มีอาชีพรับจ้างงานที่ประกวดราคาอิเล็กทรอนิกส์ดังกล่าว

8. ไม่เป็นผู้มีผลประโยชน์ร่วมกันกับผู้ยื่นข้อเสนอรายอื่นที่เข้ายื่นข้อเสนอให้แก่องค์การบริหารส่วนตำบลทับใต้ ณ วันประกาศประกวดราคาอิเล็กทรอนิกส์ หรือไม่เป็นผู้กระทำการอันเป็นการขัดขวางการแข่งขันการแข่งขันราคาอย่างเป็นธรรม ในการประกวดราคาอิเล็กทรอนิกส์ครั้งนี้

9. ไม่เป็นผู้ได้รับเอกสิทธิ์หรือความคุ้มกัน ซึ่งอาจปฏิเสธไม่ยอมขึ้นศาลไทย เว้นแต่รัฐบาลของผู้ยื่นข้อเสนอได้มีคำสั่งให้สละเอกสิทธิ์และความคุ้มกันเช่นนั้น

10. ผู้ยื่นข้อเสนอต้องมีผลงานก่อสร้างประเภทเดียวกันกับงานที่ประกวดราคาจ้างก่อสร้างในวงเงินไม่น้อยกว่า 394,840 (สามแสนเก้าหมื่นสี่พันแปดร้อยสี่สิบบาทถ้วน) และเป็นผลงานที่เป็นคู่สัญญาโดยตรงกับหน่วยงานของรัฐหรือหน่วยงานเอกชนที่องค์การบริหารส่วนตำบลทับใต้เชื่อถือ

11. ผู้ยื่นข้อเสนอที่ยื่นข้อเสนอในรูปแบบของ “กิจการร่วมค้า” ดังนี้

กรณีข้อตกลงฯ กำหนดให้ผู้เข้าร่วมค้ารายใดรายหนึ่งเป็นผู้เข้าร่วมค้าหลัก ข้อตกลงฯ จะต้องมีการกำหนดสัดส่วนหน้าที่ และความรับผิดชอบในปริมาณงาน สิ่งของ หรือมูลค่าตามสัญญาของผู้เข้าร่วมค้าหลักมากกว่าผู้เข้าร่วมค้ารายอื่นทุกราย

กรณีข้อตกลงฯ กำหนดให้ผู้เข้าร่วมค้ารายใดรายหนึ่งเป็นผู้เข้าร่วมค้าหลัก กิจการร่วมค้านั้นต้องใช้ผลงานของผู้ร่วมค้าหลักรายเดียวเป็นผลงานของกิจการร่วมค้าที่ยื่นข้อเสนอ

สำหรับข้อตกลงฯ ที่ไม่ได้กำหนดให้ผู้เข้าร่วมค้ารายใดเป็นผู้เข้าร่วมค้าหลัก ผู้เข้าร่วมค้าทุกรายจะต้องมีคุณสมบัติครบถ้วนตามเงื่อนไขที่กำหนดไว้ในเอกสารเชิญชวน

12. ผู้ยื่นข้อเสนอต้องลงทะเบียนในระบบจัดซื้อจัดจ้างภาครัฐด้วยอิเล็กทรอนิกส์ (Electronic Government Procurement : e – GP) ของกรมบัญชีกลาง

4. ขอบเขตของงานที่จะดำเนินการจัดจ้าง หรือแบบรูปารายการงานก่อสร้างที่จะดำเนินการจ้างก่อสร้าง

ทำการก่อสร้างถนนลูกรังพร้อมวางท่อระบายน้ำ ประเภทท่อบล็อกเหลี่ยม คสล.สำเร็จรูป ขนาด 1.20 เมตร x 1.20 เมตร x 1.00 เมตร จำนวน 110 บล็อก เสร็จติดตั้งป้ายประชาสัมพันธ์โครงการ 1 ป้าย และป้ายโครงการ 1 ป้าย ตามแบบ อบต.ทับใต้

5. ระยะเวลาดำเนินการ

ดำเนินการก่อสร้างแล้วเสร็จภายใน 70 วัน นับถัดจากวันลงนามในสัญญาจ้าง โดยผู้รับจ้างได้ปฏิบัติงานทั้งหมดให้แล้วเสร็จเรียบร้อยตามสัญญา และองค์การบริหารส่วนตำบลทับใต้ ได้ตรวจรับมอบงานจ้างเรียบร้อยแล้ว

6. หลักเกณฑ์ในการพิจารณาคัดเลือกข้อเสนอ

เกณฑ์ราคา

7. วงเงินงบประมาณ/วงเงินที่ได้รับจัดสรร

ภายในวงเงินงบประมาณ 987,100 บาท (เก้าแสนแปดหมื่นเจ็ดพันหนึ่งร้อยบาทถ้วน) ตั้งจ่ายจาก งบประมาณรายจ่ายประจำปี 2568 แผนงานอุตสาหกรรมและการโยธา งบลงทุน งานก่อสร้าง หมาดค่าที่ดิน และสิ่งก่อสร้าง ประเภทค่าก่อสร้างสิ่งสาธารณูปการ

8. กวดงานและการจ่ายเงิน

จำนวน 1 กวดงาน เมื่อผู้รับจ้างได้ดำเนินการให้แล้วเสร็จเรียบร้อยแล้ว

9. อัตราค่าปรับร้อยละ 0.25

งานกีดขวางงานจราจร

10. การกำหนดระยะเวลารับประกันความชำรบกพร่อง

ภายในระยะเวลาไม่น้อยกว่า 2 ปี นับถัดจากวันที่องค์การบริหารส่วนตำบลทับใต้ได้รับมอบงาน ดังกล่าว

(ลงชื่อ)



ประธานกรรมการ

(นายธัญเทพ ศิริพงษ์ไพฑูรย์)


(ลงชื่อ)



กรรมการ

(นายพungskิติ โป้วสุวรรณ)

(ลงชื่อ)

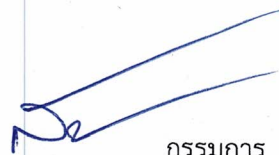

กรรมการ

(นายสรวิศ เห็นแก้ว)

ใบแสดงปริมาณงาน

ปร.5

ชื่อโครงการ : โครงการก่อสร้างถนนลูกรังสายทุ่งนา-ทับใต้ (ซอยลุมพิจ) พร้อมวางท่อระบายน้ำ หมู่ 2 บ้านทับใต้


ปริมาณงานก่อสร้าง : ก่อสร้างถนนลูกรังพร้อมวางท่อระบายน้ำ ประเภทท่อบล็อกเหลี่ยม คสล.สำเร็จรูป ขนาด 1.20 เมตร x 1.20 เมตร x 1.00 เมตร จำนวน 110 บล็อก

หน่วยงานเจ้าของโครงการ : องค์การบริหารส่วนตำบลทับใต้

ตามคำสั่ง อบต.ทับใต้ ที่ 610 /2567 เมื่อวันที่ 18 พฤศจิกายน 2567

วันที่ 18 เดือน พฤศจิกายน พ.ศ. 2567

ที่	รายการ	ค่าก่อสร้าง	หมายเหตุ
1	ประเภทงานสะพานและท่อเหลี่ยม		
2	ประเภทงานทาง		
3	ประเภทงานชลประทาน		
4	ประเภทงานอาคาร		
	เงื่อนไข		
	Factor F = 1.3642 งานทาง		
	เงินล่วงหน้าจ่าย 0%		
	เงินประกันผลงานหัก 0%		
	ดอกเบี้ยเงินกู้ 7%		
	ภาษีมูลค่าเพิ่ม 7%		
	รวมราคาค่าก่อสร้างเป็นเงินทั้งสิ้น		
	รวมเป็นจำนวนเงิน		
	ตัวอักษร (-)		

(ลงชื่อ)

(นายธัญเทพ ศิริเพงไพฑูรย์)

ประธานกรรมการฯ

(ลงชื่อ)

(นายสรวิศ เห็นแก้ว)

กรรมการ

(ลงชื่อ)

(นายพยุงค์ศักดิ์ โบว์สุวรรณ)

กรรมการ

ใบแสดงปริมาณงาน

ปร.4

ชื่อโครงการ : โครงการก่อสร้างถนนลูกรังสายทุ่งนา-ทับใต้ (ซอยลุงพิง) พร้อมวางท่อระบายน้ำ หมู่ 2 บ้านทับใต้


ปริมาณงานก่อสร้าง : ก่อสร้างถนนลูกรังพร้อมวางท่อระบายน้ำ ประเภทท่อบล็อกเหลี่ยม คสล.สำเร็จรูป ขนาด 1.20 เมตร x 1.20 เมตร x 1.00 เมตร จำนวน 110 บล็อก

หน่วยงานเจ้าของโครงการ : องค์การบริหารส่วนตำบลทับใต้

ตามคำสั่ง อบต.ทับใต้ ที่ 610 /2567 เมื่อวันที่ 18 พฤศจิกายน 2567

วันที่ 18 เดือน พฤศจิกายน พ.ศ. 2567

ที่	รายการ	ปริมาณ	หน่วย	ราคาต่อหน่วย	ราคาทุน	Factor F	ราคาต่อหน่วย x FF	ราคากลาง
1	ท่อคอนกรีตสี่เหลี่ยมสำเร็จรูป ขนาด 1.20 เมตร x 1.20 เมตร x 1.00 เมตร หนา 0.125 เมตร	110.00	บล็อก					
2	งานดินถม	90.00	ลบ.ม.					
3	ลูกรังเกลี่ยตบแต่ง	50.00	ลบ.ม.					
4	งานเทคอนกรีตเสริมเหล็ก หนา 0.12 ม. (192.50 ม.) - ทราयरองพื้นหนา 0.05 ม.	192.50	ตร.ม.					
5	งานป้าย							
	- ป้ายประชาสัมพันธ์โครงการชั่วคราว	1.00	ป้าย					
	- ป้ายประชาสัมพันธ์โครงการถาวร	1.00	ป้าย					
รวมค่าวัสดุ + ค่าแรงงาน								

ผลรวมค่างานต้นทุนงานก่อสร้างทาง

=	-
=	0
=	0

ผลรวมค่างานต้นทุนงานก่อสร้างสะพานและท่อเหลี่ยม

ผลรวมค่าใช้จ่ายพิเศษตามข้อกำหนดและค่าใช้จ่ายอื่น ๆ

ค่า Factor F งานก่อสร้างทาง

=	1.3642
=	0

ค่า Factor F งานก่อสร้างสะพานและท่อเหลี่ยม

(ลงชื่อ) ประธานฯ

(นายธัญเทพ ศิริเพ็งไพฑูรย์)

(ลงชื่อ) กรรมการ

(นายพยงค์ศักดิ์ โบว์สุวรรณ)

(ลงชื่อ) กรรมการ

(นายสรวิศ เห็นแก้ว)



1
 2
(เลขชื่อ).....การรวมการ




 





















โรงเรียนทับใต้

ทางหลวงชนบทสายบ้านหมอน-บ้านวังยาว(2004)

หมู่ 2 สายหนองต้นมะม่วง 25

หมู่ 2 สายหนองปลาหาง

หมู่ 2 ซอย 6 (ลงจวน)

หมู่ 2 ซอย 4

หมู่ 2 สายนาโป่ง

หมู่ 2 สายโครงการจัดสรร

ป้ายสัญลักษณ์เตือนหมอบ หมู่ 12

ทางหลวงชนบท สายทับใต้-ท่าเรือ (4030)

พ.ท. 4030 แยกทางหลวง 3218-บ้านทับใต้

จุดเขตบ้านดอนเสือหมอบ หมู่ 12

คณะกรรมการจัดทำแผนพัฒนาการงานก่อสร้าง
(ลงชื่อ).....ประธานกรรมการ
(ลงชื่อ).....กรรมการ
(ลงชื่อ).....กรรมการ



ทอคอนกรีตชนิดเส้นใยผสม สู่สำเร็จรูป
ขนาด 1.20x1.20x1.00 M. 2 ทางมุมจาก
(ข้อเดิม)

66770

ท่อคอนกรีตชนิดสี่เหลี่ยมสำเร็จรูป
ขนาด 1.20 x 1.20 x 0.0 M.
(ท่อเดิม)

(๗๐๕๕)

ทอคอนกรีตชนิดสี่เหลี่ยม ด้านจั่วรูป
ขนาด 1.20 x 1.20 x 1.00 ม.


โครงการ

หรือมองทอระบบน้ำ
ทุ่งนา-ทับใต้(ซอยลุงพั่ง)























คณะกรรมการผู้ทรงคุณวุฒิฝ่ายวิชาการ
(นางชีอ).....ประธาน

(ลงชื่อ).....กรมการ

(๙๙๕๐).....การขมการ

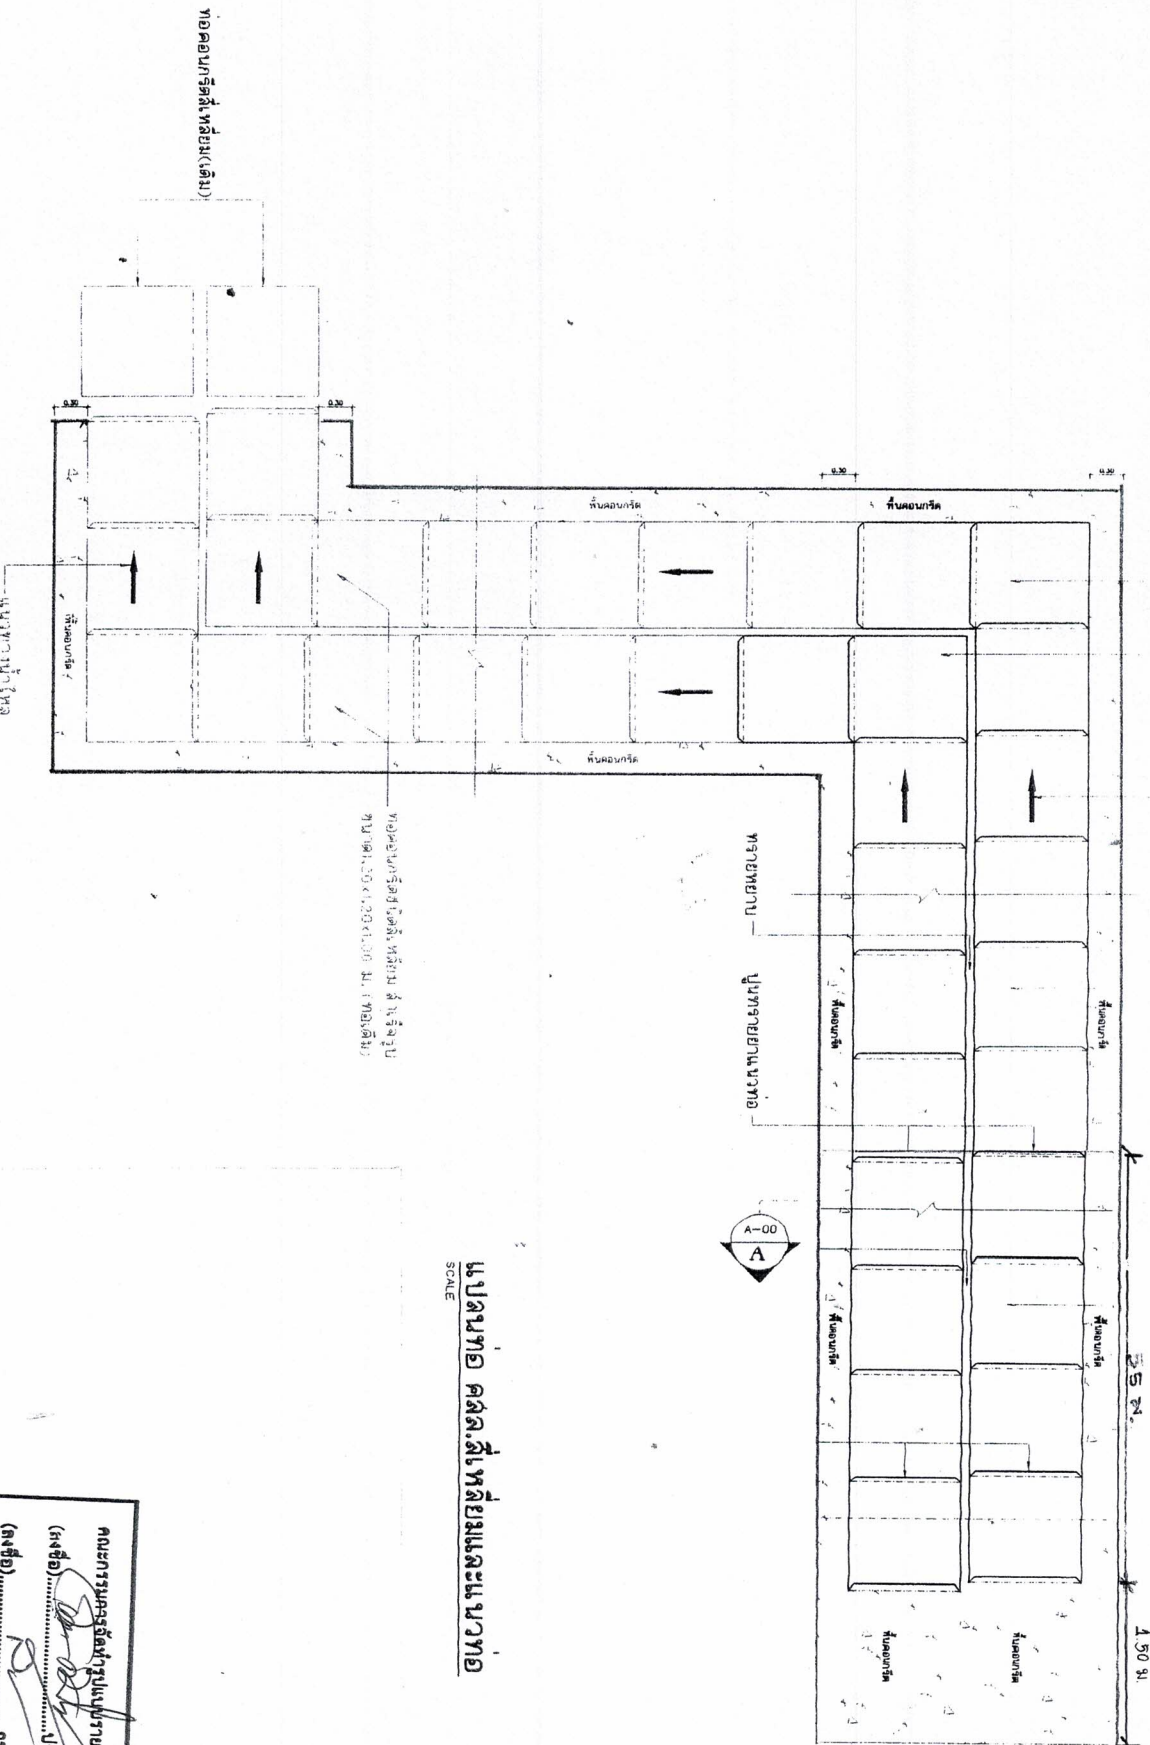

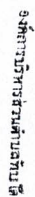

โครงการ
ทุนมา-ทัปส์(ชอยล์)
พร้อมทางที่อธิบาย



ลงชื่อ.....สํารวจ/เขียนแบบ
(นายพณัฐ ไขว้สุวรรณ)
หัวหน้าฝ่ายควบคุมอาคาร
















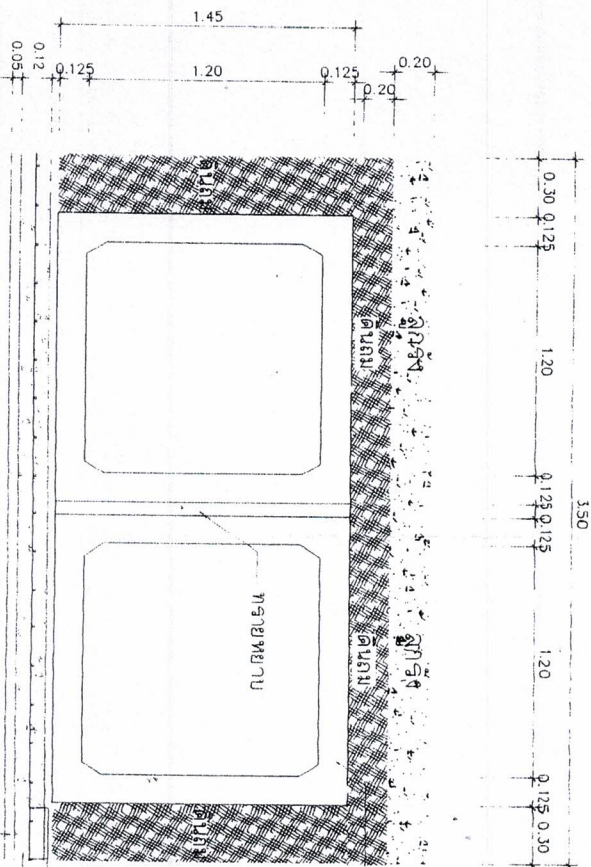



ทอคอนกรีตชนิดหล่อหุ้ม สำหรับสร้างรูป
ขนาด 1.20x1.20x1.00 ม. ทนไฟ 2.5 ชม.

เหล็ก wire mesh 4m @ 0.20 x 0.20 m.
คอนกรีตผสมเสร็จ 240 กก./ตร.ม.
ทรายหยาบปัดแฉะ 0.05 ม.

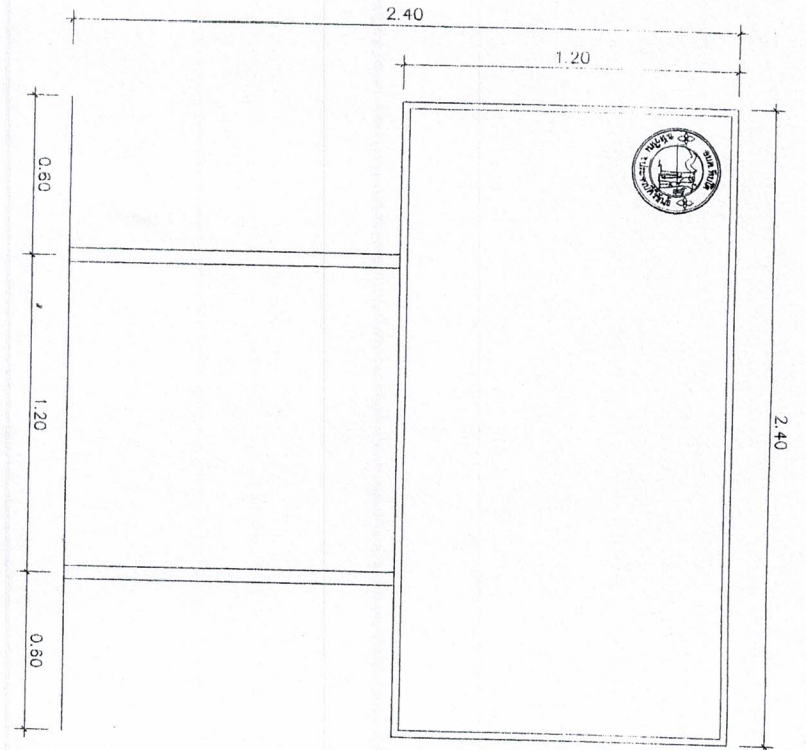


แบบป้ายประชาสัมพันธ์
SCALE 1:20


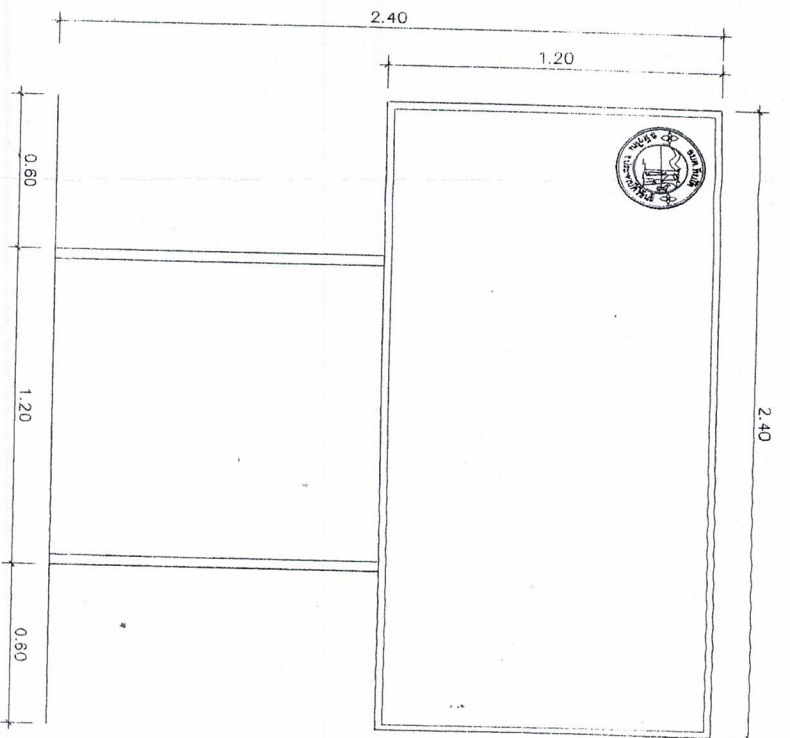


แบบป้ายประชาสัมพันธ์ชั่วคราว
SCALE 1:20

ขยายการติดตั้งเสา ปชส.ชั่วคราว
SCALE 1:20

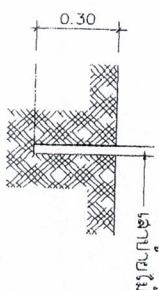

ขยายการติดตั้งเสา ปชส.
SCALE 1:20

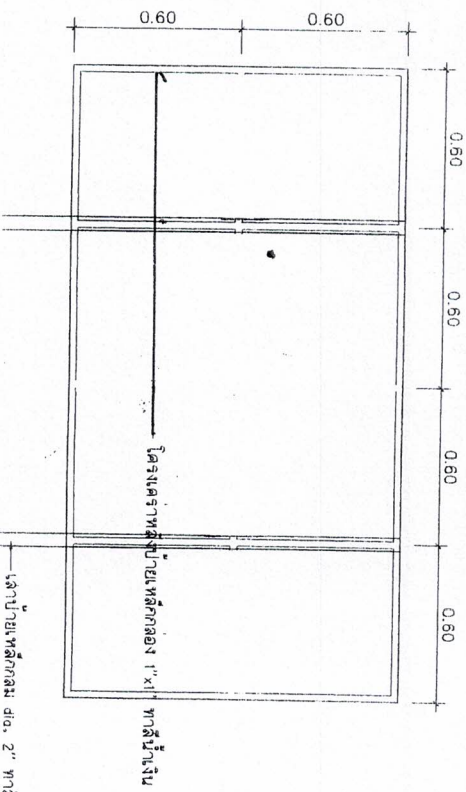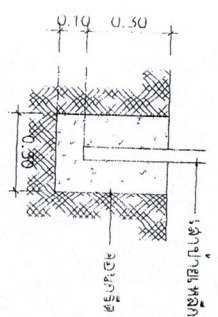

- รายการประกอบป้ายประชาสัมพันธ์
1. แผ่นป้ายเหล็กขนาด 1.20x2.40 ม. พื้นป้ายสีน้ำเงิน ซึ่งสองด้าน ยอป้ายสีขาว
 2. เสาป้ายเหล็กกลม ๑๐. 2" โครงสร้างเหล็กทึบป้ายเหล็กทึบ "x" ทาสีน้ำเงิน
 3. ตัวอักษรบนแผ่นป้ายสีขาว ขนาดตามความเหมาะสม
 4. ตำแหน่งติดตั้งป้ายให้ติดตั้งบริเวณที่เหมาะสม มองเห็นได้ชัดเจน
 5. รายละเอียดป้ายโครงสร้างเป็นไปตามสัญญาจ้าง

- รายการประกอบป้ายประชาสัมพันธ์ชั่วคราว
1. แผ่นป้ายไม้ขนาด 1.20x2.40 ม. พื้นป้ายสีน้ำเงิน ยอป้ายสีขาว
 2. เสาป้ายไม้ โครงสร้างเหล็กทึบป้ายไม้
 3. ตัวอักษรบนแผ่นป้ายสีขาว ขนาดตามความเหมาะสม
 4. ตำแหน่งติดตั้งป้ายให้ติดตั้งบริเวณที่เหมาะสม มองเห็นได้ชัดเจน

คณะกรรมการจัดตั้งแบบรายการงานก่อสร้าง
(ลงชื่อ).....ประธานกรรมการ
(ลงชื่อ).....กรรมการ
(ลงชื่อ).....กรรมการ

แบบแสดงโครงสร้างหลักป้ายประชาสัมพันธ์