


















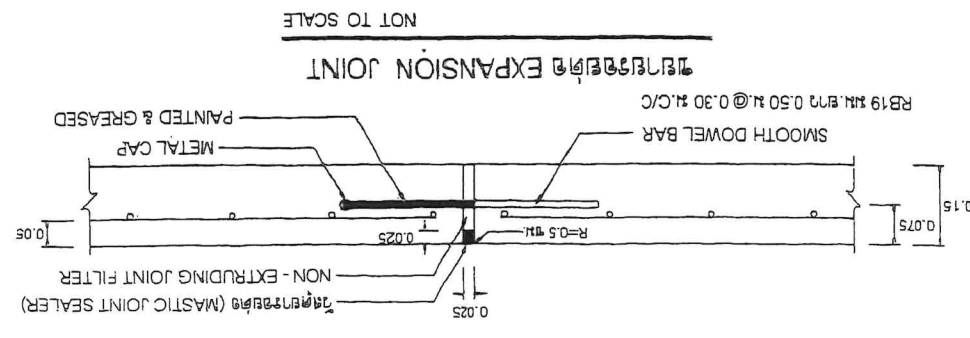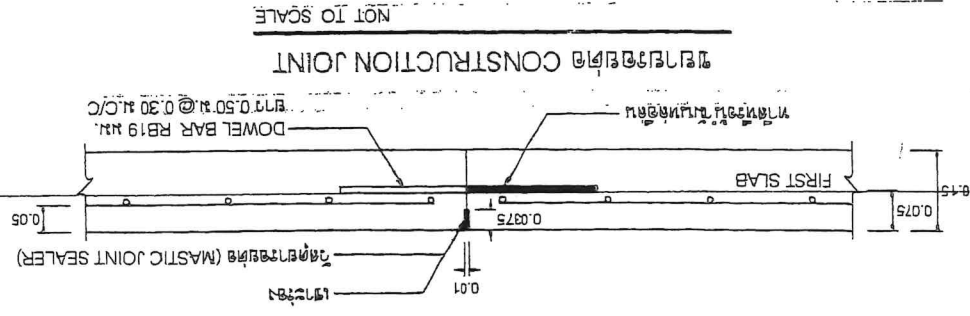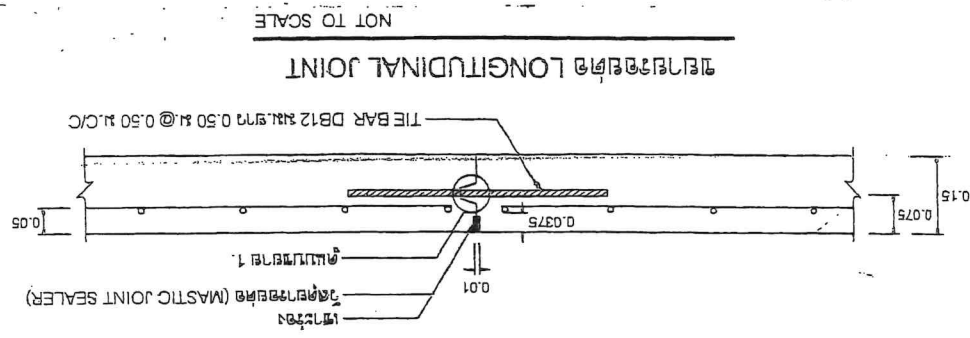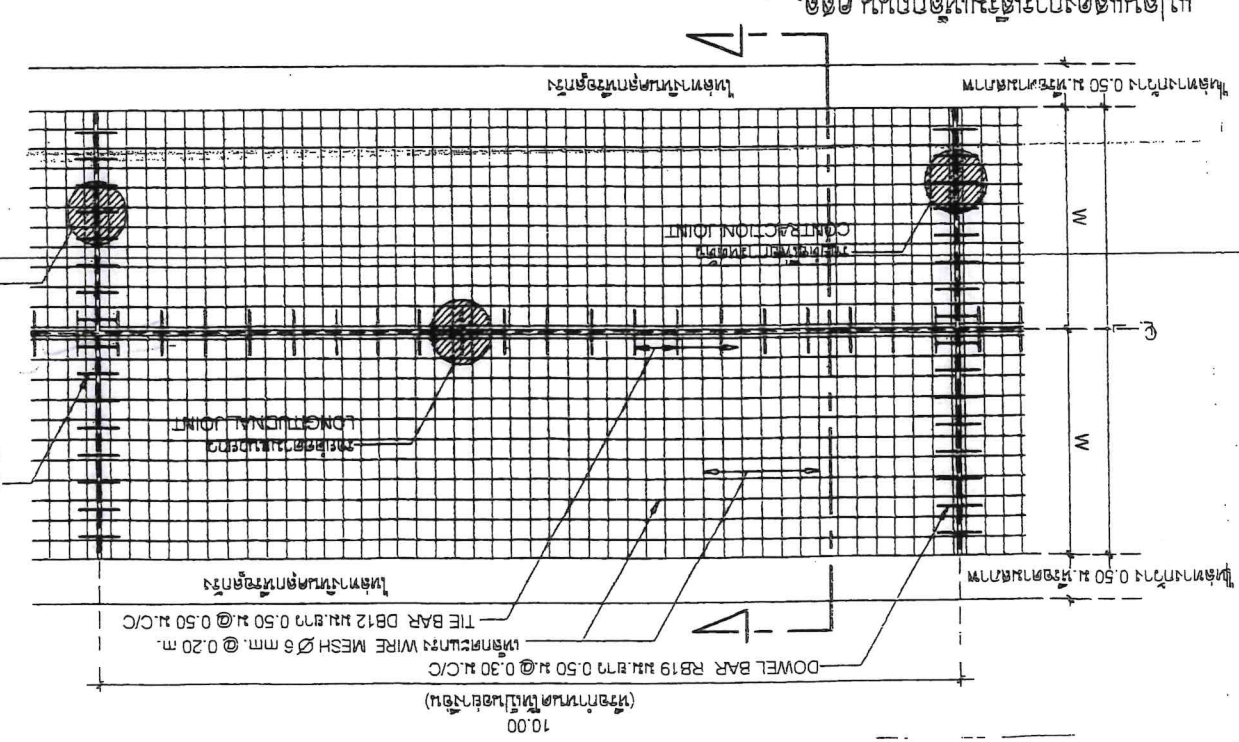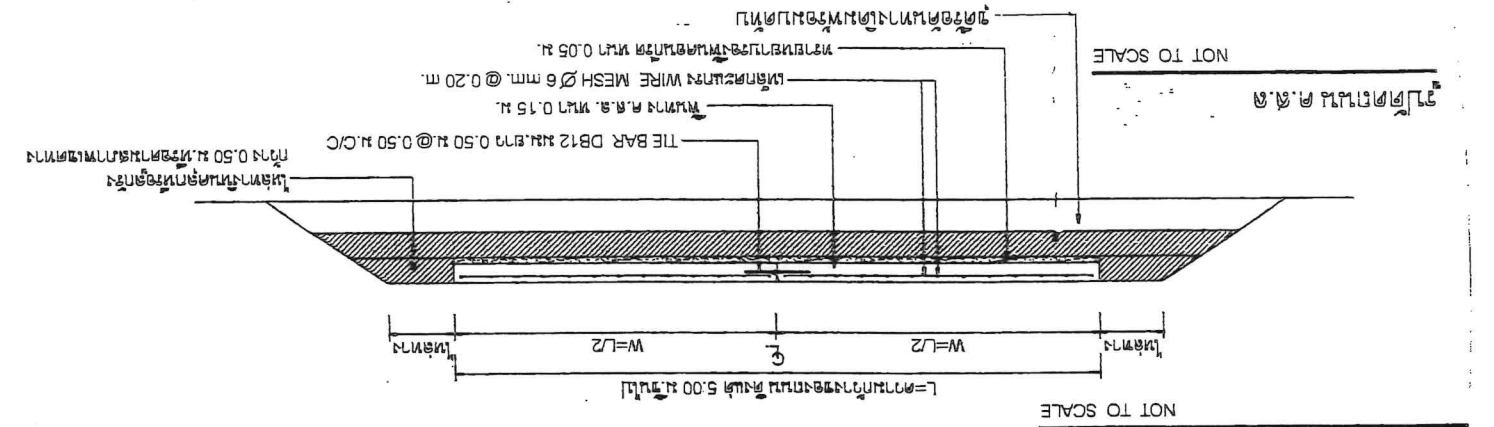


กรมการปกครอง กระทรวงมหาดไทย



แผนที่ตำบลหนองไผ่
 1:50,000 คัดลอกจาก L 708

