



องค์การบริหารส่วนตำบลทับใต้

โครงการปรับปรุงถนน คสล.ซอยวังไทร (ร้านเจ๊น้อยมินิมาร์ท)พรางท่อระบายน้ำ คสล. หมู่ 14 บ้านเขาเลวราช โดยทำการตัดตัดคอนกรีตหรือถอนพื้นถนน คสล.ชนทั้งกว้าง 1.00 เมตรยาว 342 เมตร วางท่อระบายน้ำ ขนาดเส้นผ่านศูนย์กลาง 0.60 เมตร มาตรฐาน มอก.ชั้น 3 จำนวน 326 ท่อน พร้อมวางบ่อพัก คสล. พร้อมฝาปิด จำนวน 16 บ่อ ยานแนวท่อกลบดินทรายหลังท่อ 0.20 เมตรเสร็จเขตคอนกรีตกว้าง 1.00 เมตร ยาว 342 เมตร หน้า 0.15 เมตร ตามแบบ อบต.ทับใต้กำหนด

คณะกรรมการจัดทำรูปแบบรายการงานก่อสร้าง
(ลงชื่อ).....ประธานกรรมการ
(ลงชื่อ).....กรรมการ
(ลงชื่อ).....กรรมการ






ลงชื่อ.....สำรวจ
นายเอกภักดิ์ เขื่อนนิล
(ผู้ช่วยนายช่างโยธา)


ลงชื่อ.....เขียนแบบ
(นาย อู๋เมธ เดียงใหญ่)
นายช่างโยธาปฏิบัติงาน

ลงชื่อ.....ตรวจแบบ
(นายนาวิณ อุดดอนม)
หัวหน้าฝ่ายก่อสร้างและซ่อมบำรุง

ลงชื่อ.....ตรวจแบบ
นายพยนต์ศักดิ์ โบว์สุวรรณ
หัวหน้าฝ่ายควบคุมอาคารรักษาราชการ
แทนผู้อำนวยการกองช่าง


ลงชื่อ.....อนุมัติ
นายสุเทพ ศิริพงษ์ไพฑูรย์

NOSCALE :

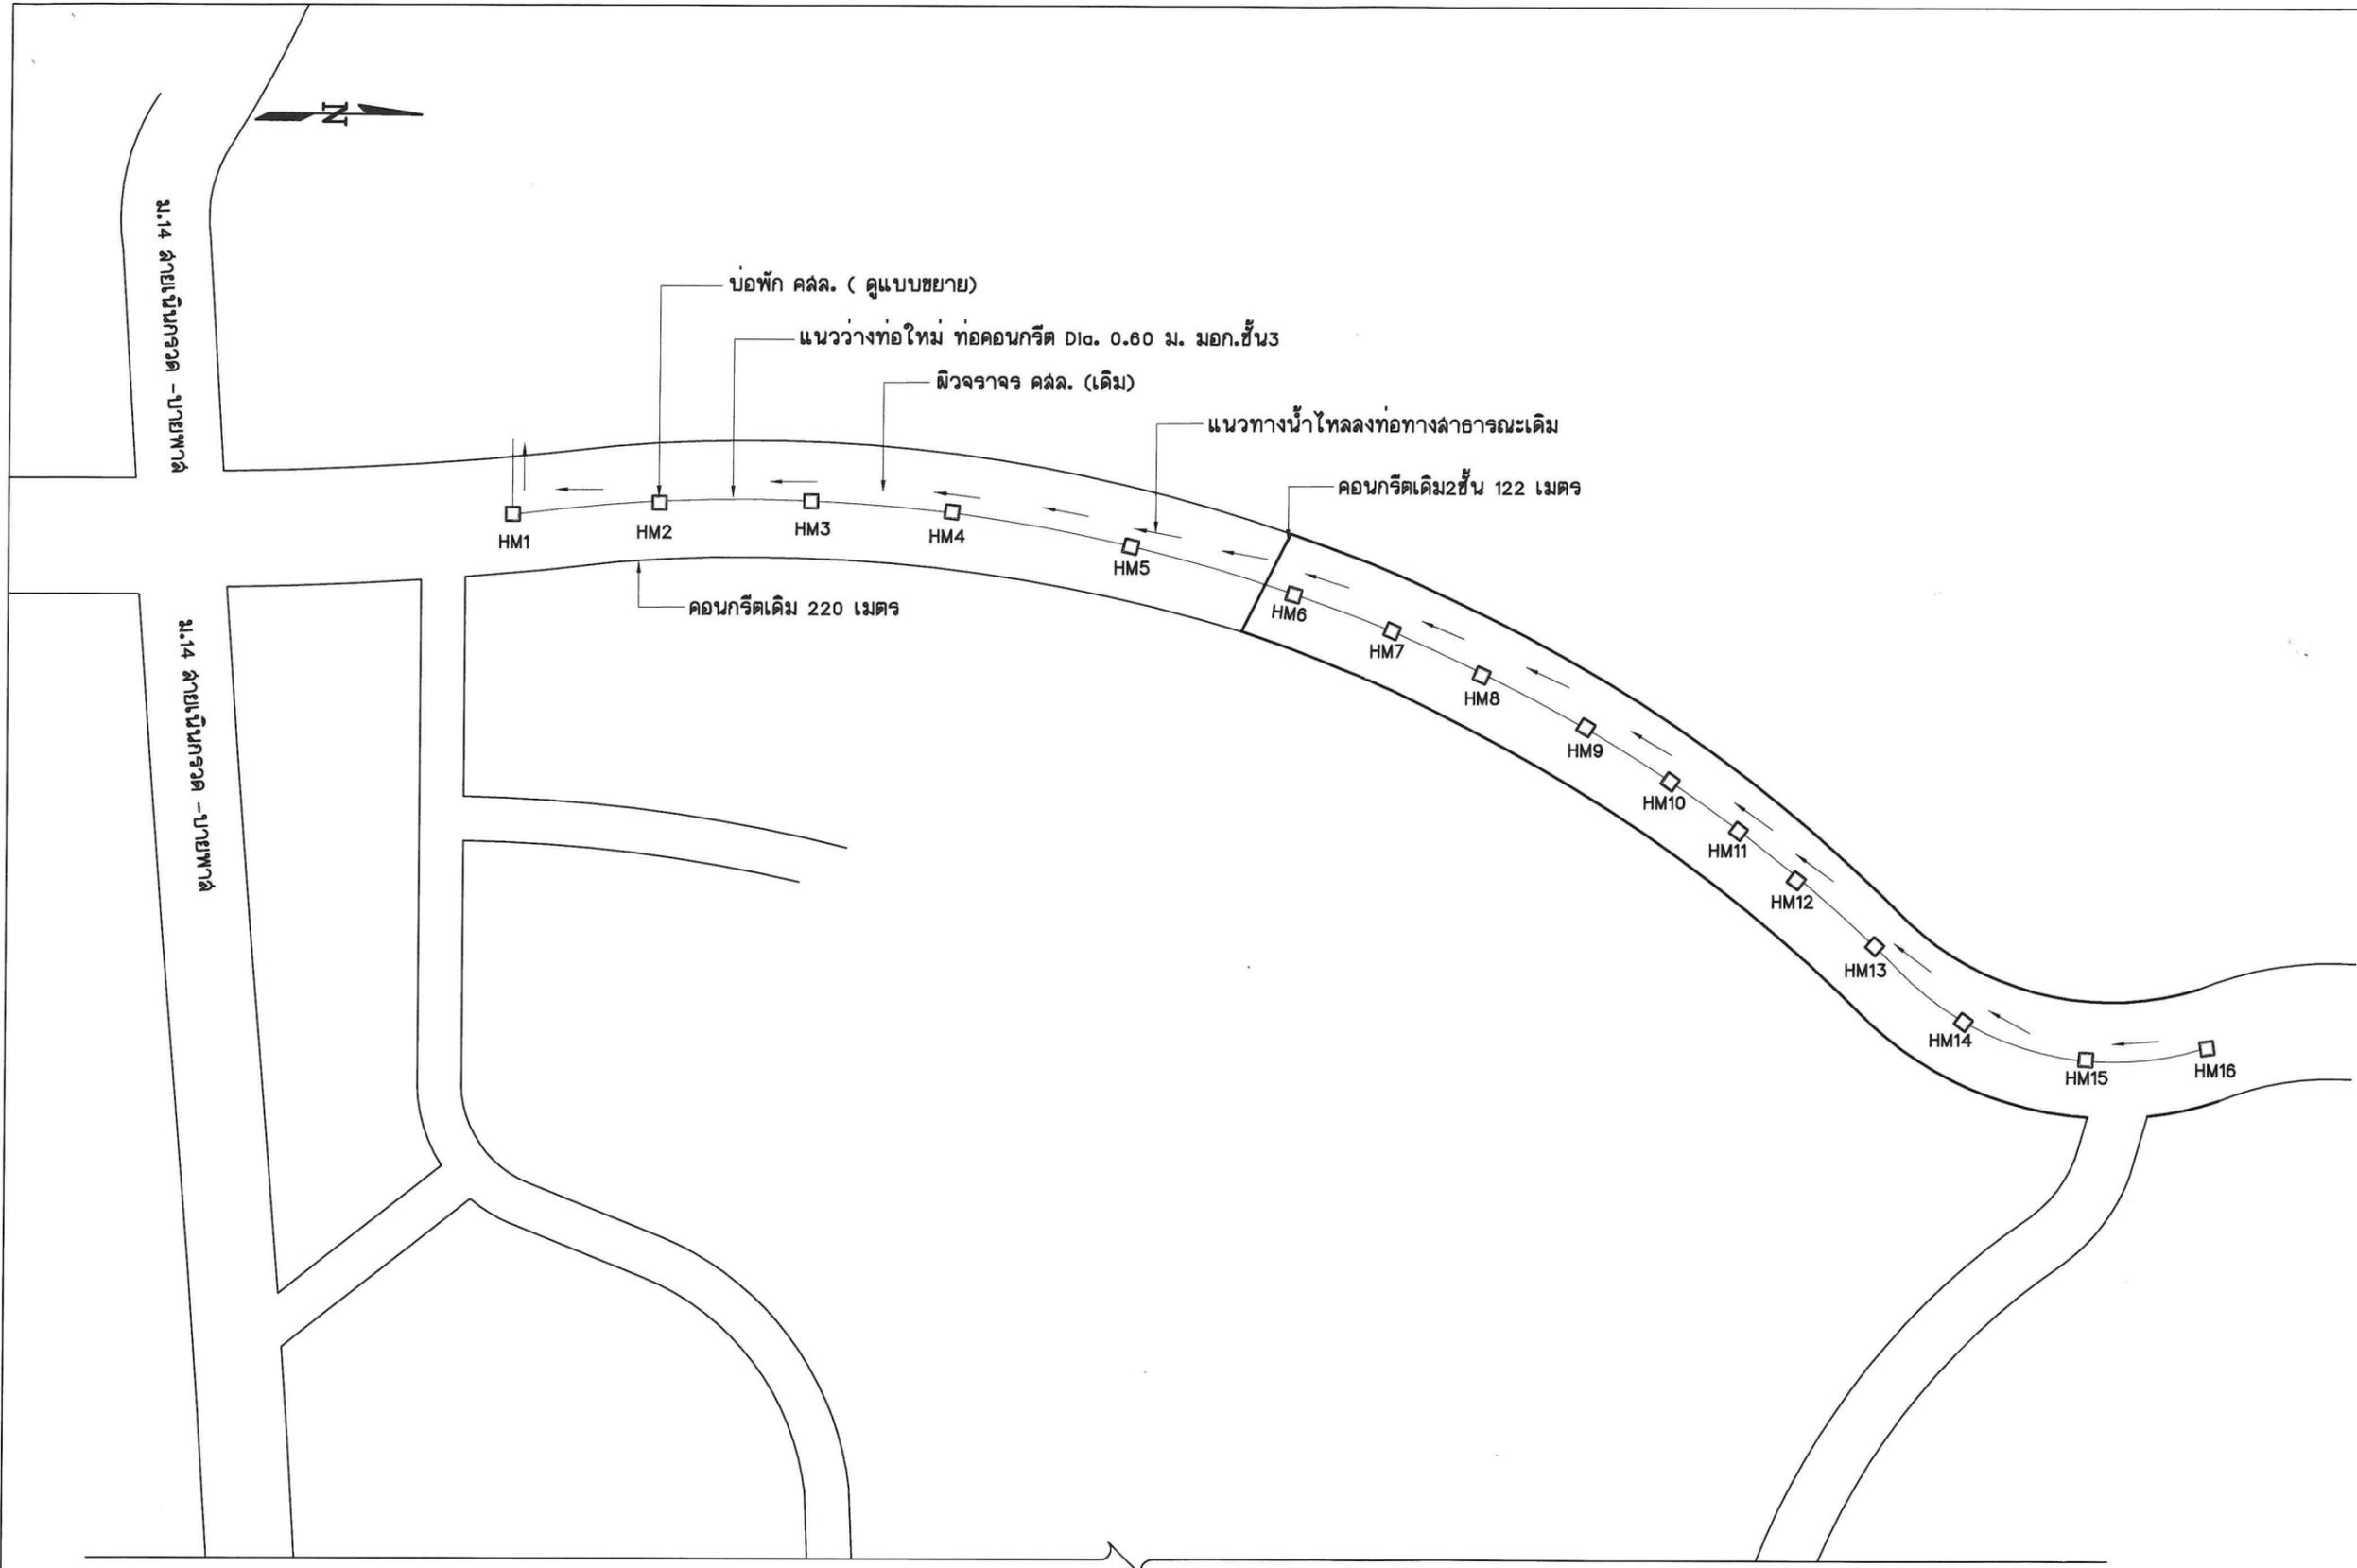

แปลนแสดงตำแหน่งท่อระบายน้ำพร้อมบ่อพักน้ำ
SCALE

คณะกรรมการจัดทำรูปแบบรายการงานก่อสร้าง
(ลงชื่อ).....ประธานกรรมการ
(ลงชื่อ).....กรรมการ
(ลงชื่อ).....กรรมการ

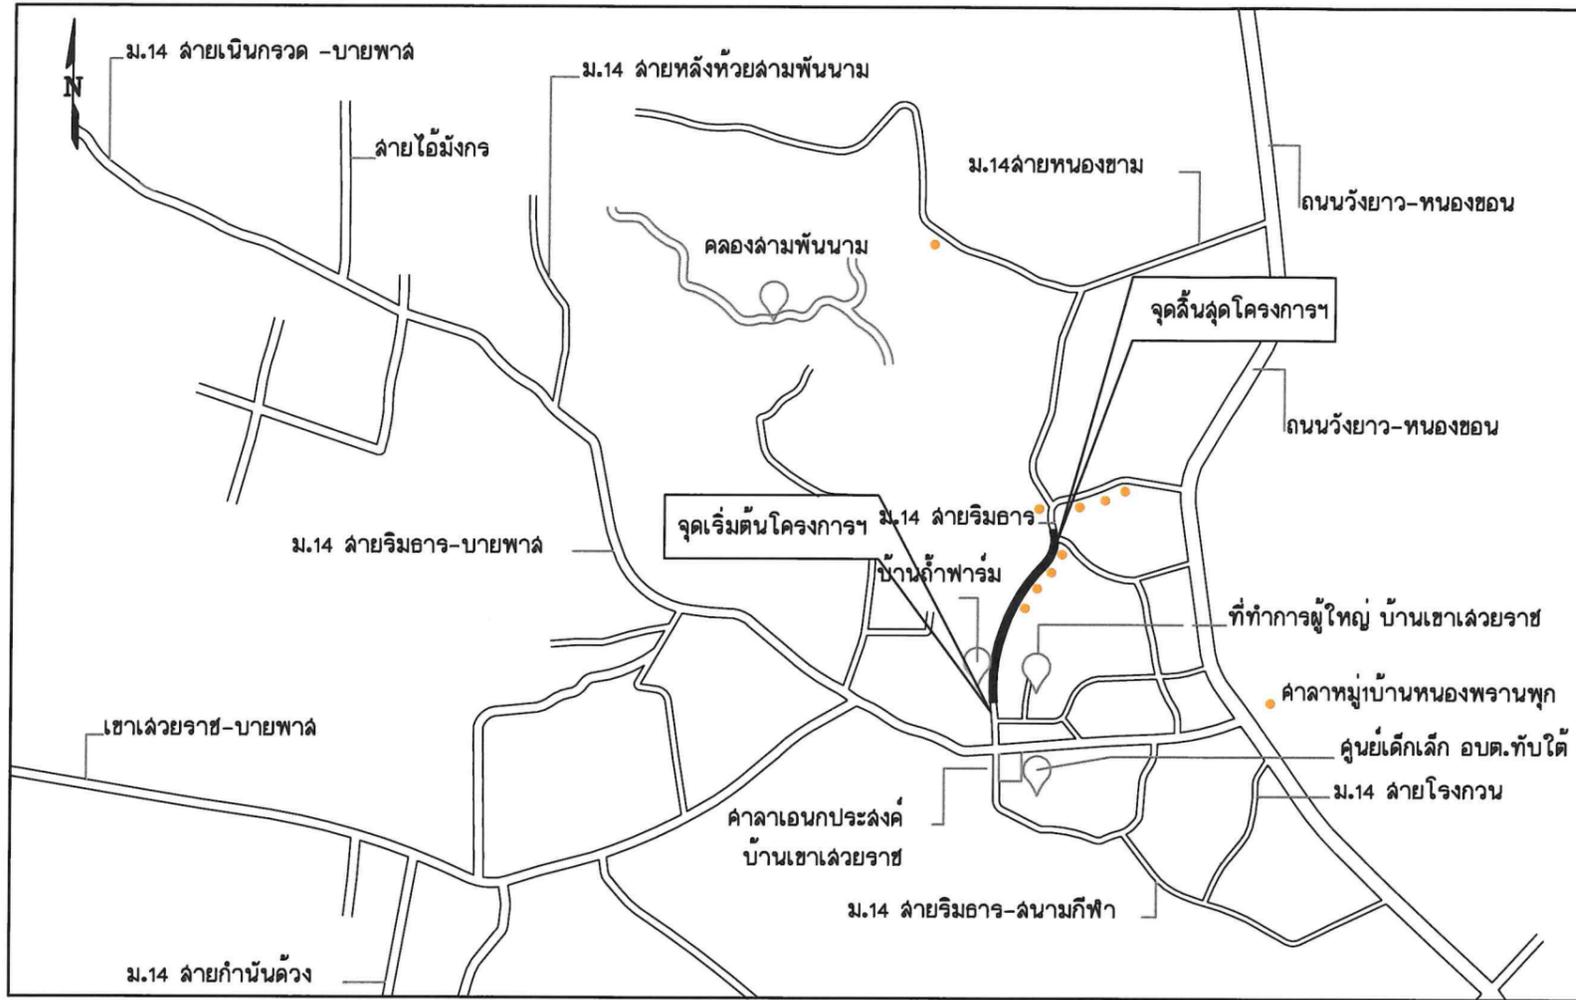

รายการประกอบแบบ

1. คอนกรีตผสมเสร็จ ทรายลูกบาศก์ 280 กก/ตร.ซม.
2. ผู้ควบคุมกรีตให้ใช้คอนกรีตที่มีกำลังอัดประลัยของแท่งคอนกรีตตัวอย่างรูปลูกบาศก์ขนาด 15x15x15 ซม. ต้องไม่น้อยกว่า 280 ksc ที่อายุครบ 28 วัน และให้ผู้รับจ้างนำลูกปูนตัวอย่างลงให้ กองช่าง อบต.ทับใต้ เพื่อทำการทดสอบกำลังอัดประลัยของแท่งตัวอย่างคอนกรีตที่เก็บจากการเทผิวคอนกรีตในหน้างาน ซึ่งต้องมีกำลังอัดประลัย ไม่น้อยกว่า 280 กิโลกรัมต่อตารางเซนติเมตรหรือตามที่แบบกำหนด
3. เหล็กเสริมให้ใช้มาตรฐาน มอก.20 และ มอก.24 หรือ เทียบเท่า
4. การทำผิวหน้าคอนกรีตให้หยาบ ให้ทำโดยลากไม้แปรงกวาดจากขอบด้านหนึ่งไปยังขอบอีกด้านหนึ่งโดยร่องที่เกิดจะต้องลึกไม่เกิน 2 มม.
5. ผู้รับจ้างต้องตรวจสอบแนวก่อสร้างก่อนดำเนินการ หากพบว่าขัดแย้งกับแบบแปลนกำหนด ให้แจ้งผู้ควบคุมงาน เพื่อดำเนินการตรวจสอบ แก้ไข ก่อนทำการก่อสร้าง
6. ในกรณีเกิดปัญหาและ/หรือเกิดการเปลี่ยนแปลงใดๆ ให้อยู่ในดุลยพินิจของผู้ควบคุมงาน
7. ความกว้างความยาวและความหนา ให้ถือเอาตามแบบแปลนเป็นหลัก-มิติต่างๆ มีหน่วยเป็นเมตร นอกจากระบุเป็นอย่างอื่น
8. ฝาปิดบ่อพักเป็นฝาเหล็กตามแบบขยาย
9. ท่อล่วนที่อยู่ในถนนให้ใช้ท่อคอนกรีตเสริมเหล็กมีคุณภาพตามมาตรฐาน
10. หากแบบและจุดติดตั้งบ่อพักขัดแย้งกับพื้นที่หน้างานให้อยู่ในดุลยพินิจของช่างควบคุมงาน
11. ให้ใช้ค่าตัวเลขระยะตามที่ระบุไว้ในแบบเท่านั้น ห้ามวัดจากแบบโดยเด็ดขาด

คณะกรรมการจัดหารูปแบบรายการงานก่อสร้าง
 (ลงชื่อ).....ประธานกรรมการ
 (ลงชื่อ).....กรรมการ
 (ลงชื่อ).....กรรมการ



องค์การบริหารส่วนตำบลทับใต้

แบบมาตรฐาน
 ชื่อแบบ
 โดยช่างควบคุมแบบ และช่างสำรวจ
 1. นายเอกภักดิ์ เนื่อนิล
 2. นายช่วยชายช่างโยธา

เจ้าของโครงการ :
 องค์การบริหารส่วนตำบลทับใต้

ลงชื่อ.....สำรวจ
 นายเอกภักดิ์ เนื่อนิล
 (ผู้ช่วยนายช่างโยธา)

ลงชื่อ.....เขียนแบบ
 (นาย ชูเมธ เลียงใหญ่)
 นายช่างโยธาปฏิบัติงาน

ลงชื่อ.....ตรวจแบบ
 (นายนาวัน ชูคนอม)
 หัวหน้าฝ่ายก่อสร้างและซ่อมบำรุง

ลงชื่อ.....ตรวจแบบ
 นายพยุงค์ดี โบว์สุวรรณ
 หัวหน้าฝ่ายควบคุมอาคารรักษาราชการ
 และผู้อำนวยการกองช่าง

ลงชื่อ.....อนุมัติ
 นายสุเทพ ศิริเพงโทชวย
 ปลัดองค์การบริหารส่วนตำบลทับใต้
 รักษาราชการแทน
 นายกองค์การบริหารส่วนตำบลทับใต้






ลงชื่อ.....เจ้าจริง
นายเอกภักดิ์ เนื้อนิล
(ผู้ช่วยนายช่างโยธา)


ลงชื่อ.....เขียนแบบ
(นาย คุ้มเมธ เลียงใหญ่)
นายช่างโยธาปฏิบัติงาน

ลงชื่อ.....ตรวจแบบ
(นาย นาวิน อุดดอนม)
หัวหน้าฝ่ายก่อสร้างและซ่อมบำรุง

ลงชื่อ.....ตรวจแบบ
นาย พยงค์ศักดิ์ โบว์สุวรรณ
หัวหน้าฝ่ายควบคุมอาคารรักษาราชการ
และหน่วยงานราชการกองช่าง


ลงชื่อ.....อนุมัติ
นายสุเทพ ศิริเพงไพฑูรย์

NOSCALE :

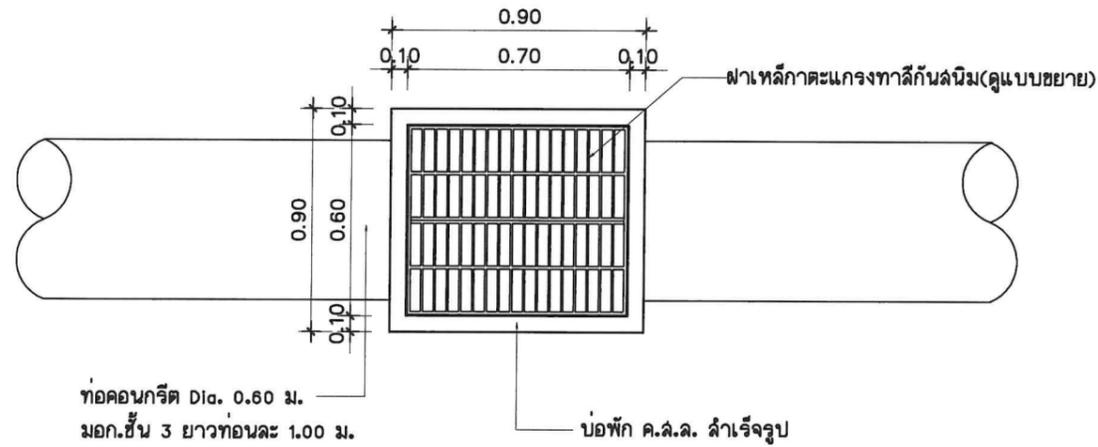


แปลนบ่อพัก คสล. และแนวท่อ

SCALE

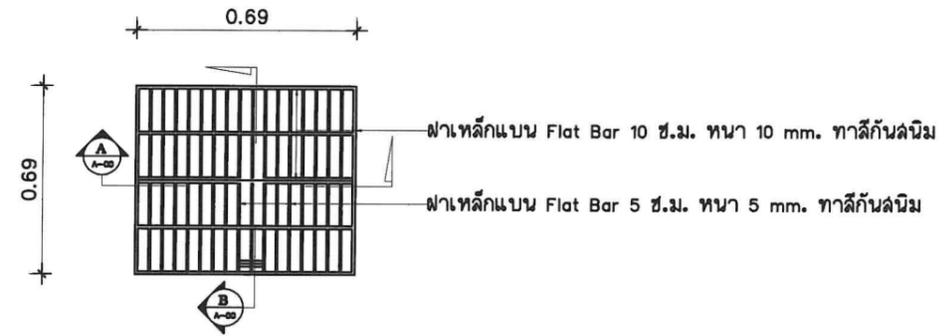


แบบขยายฝาบ่อพักเหล็ก

SCALE

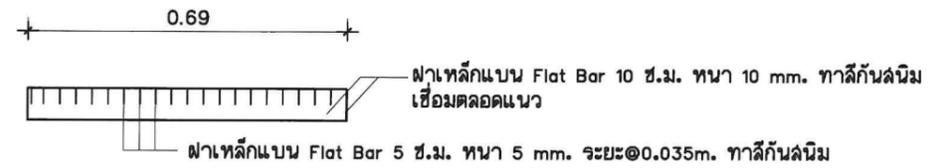


รูปตัดบ่อพักฝาเหล็กA

SCALE

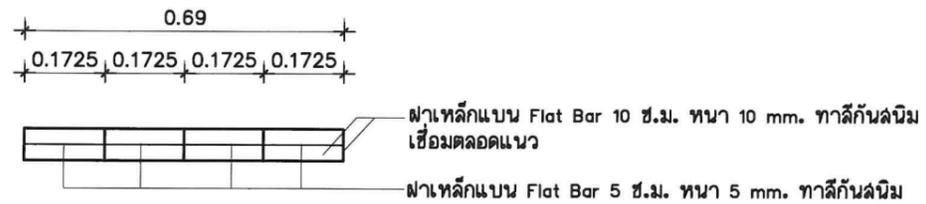

รูปตัดบ่อพักฝาเหล็กB

SCALE

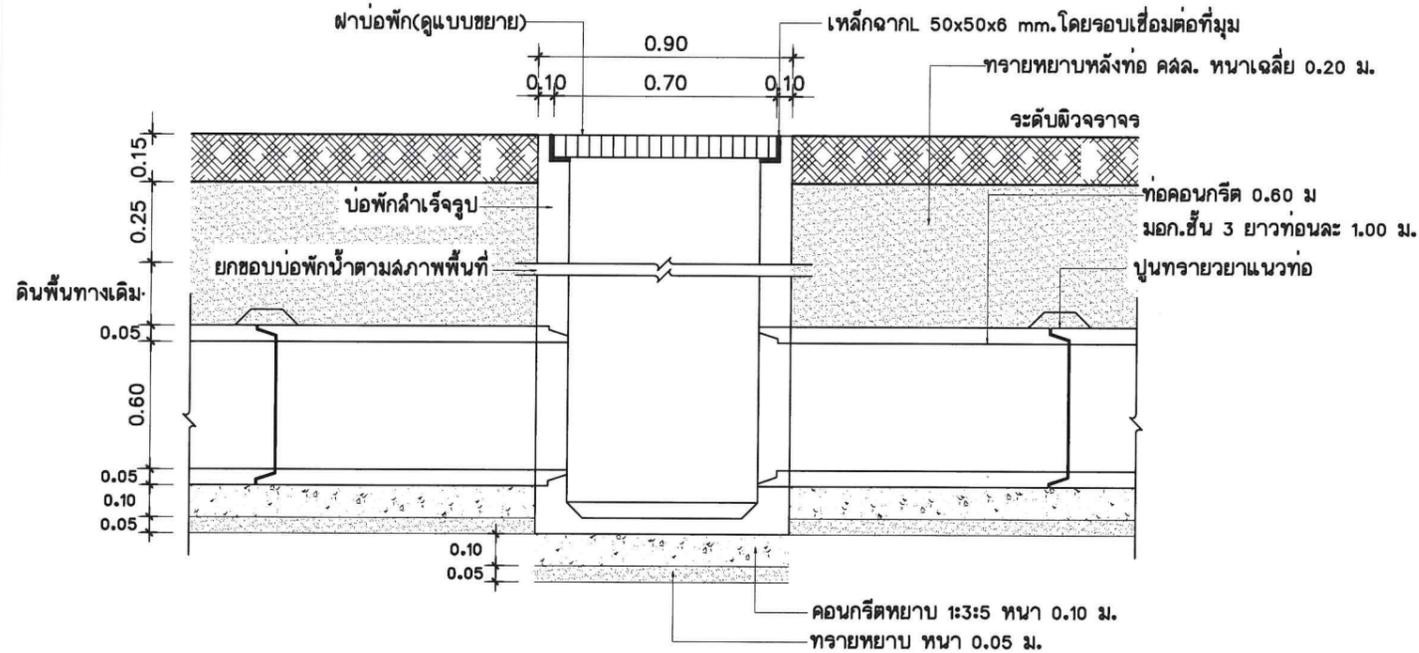

รูปตัดบ่อพัก คสล. ตามยาว

SCALE

คณะกรรมการจัดทำรูปแบบรายการงานก่อสร้าง
(ลงชื่อ).....ประธานกรรมการ
(ลงชื่อ).....กรรมการ
(ลงชื่อ).....กรรมการ






ลงชื่อ.....สำรวจ
นายเอกภักดิ์ เนื่อนิล
(ผู้ช่วยนายช่างโยธา)


ลงชื่อ.....เขียนแบบ
(นาย ชูเมธ เลียงใหญ่)
นายช่างโยธาปฏิบัติงาน

ลงชื่อ.....ตรวจแบบ
(นายนาวิณ ชูคนอม)
หัวหน้าฝ่ายก่อสร้างและซ่อมบำรุง


ลงชื่อ.....ตรวจแบบ
นายหญิงศักดิ์ โบว์สุวรรณ
หัวหน้าฝ่ายควบคุมอาคารรักษาราชการ
แทนผู้อำนวยการกองช่าง

ลงชื่อ.....อนุมัติ
นายสุเทพ ศิริเพงไพฑูริย์

NOSCALE :

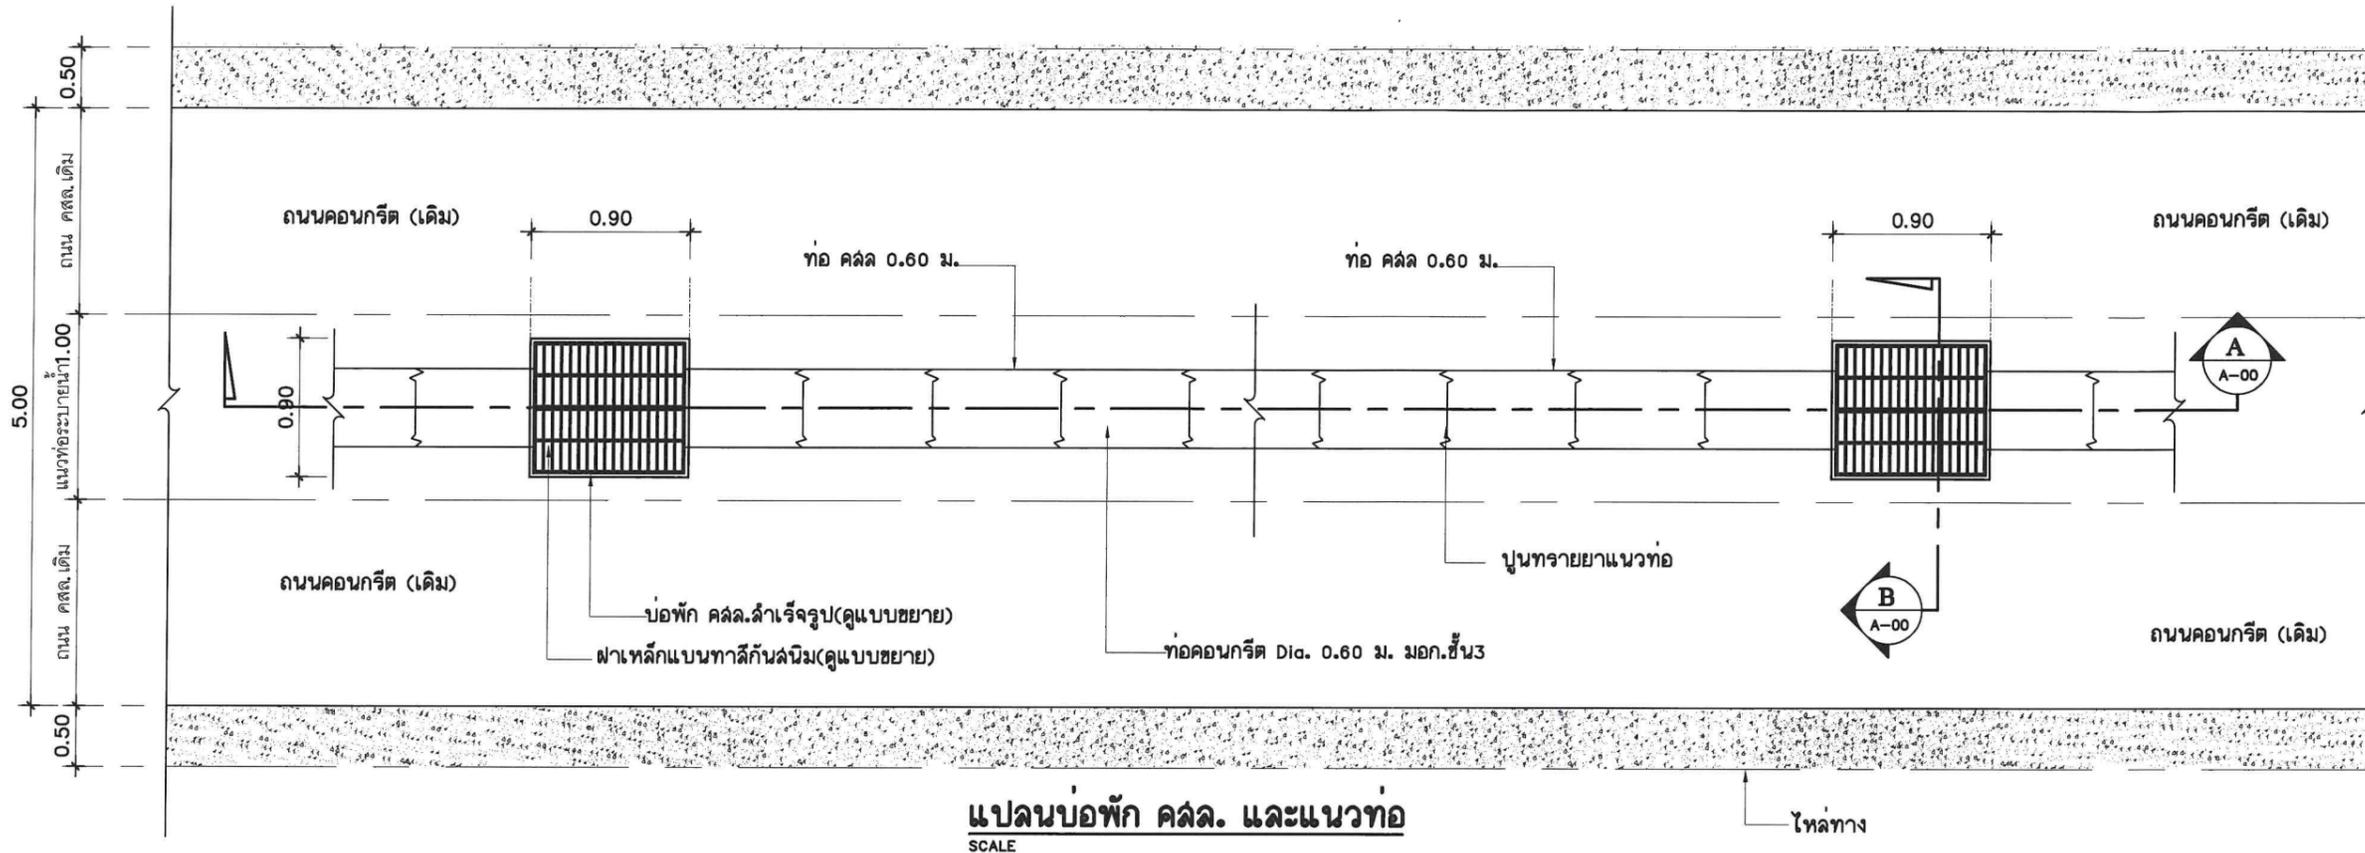

แปลนบ่อพัก คลล. และแนวท่อ
SCALE

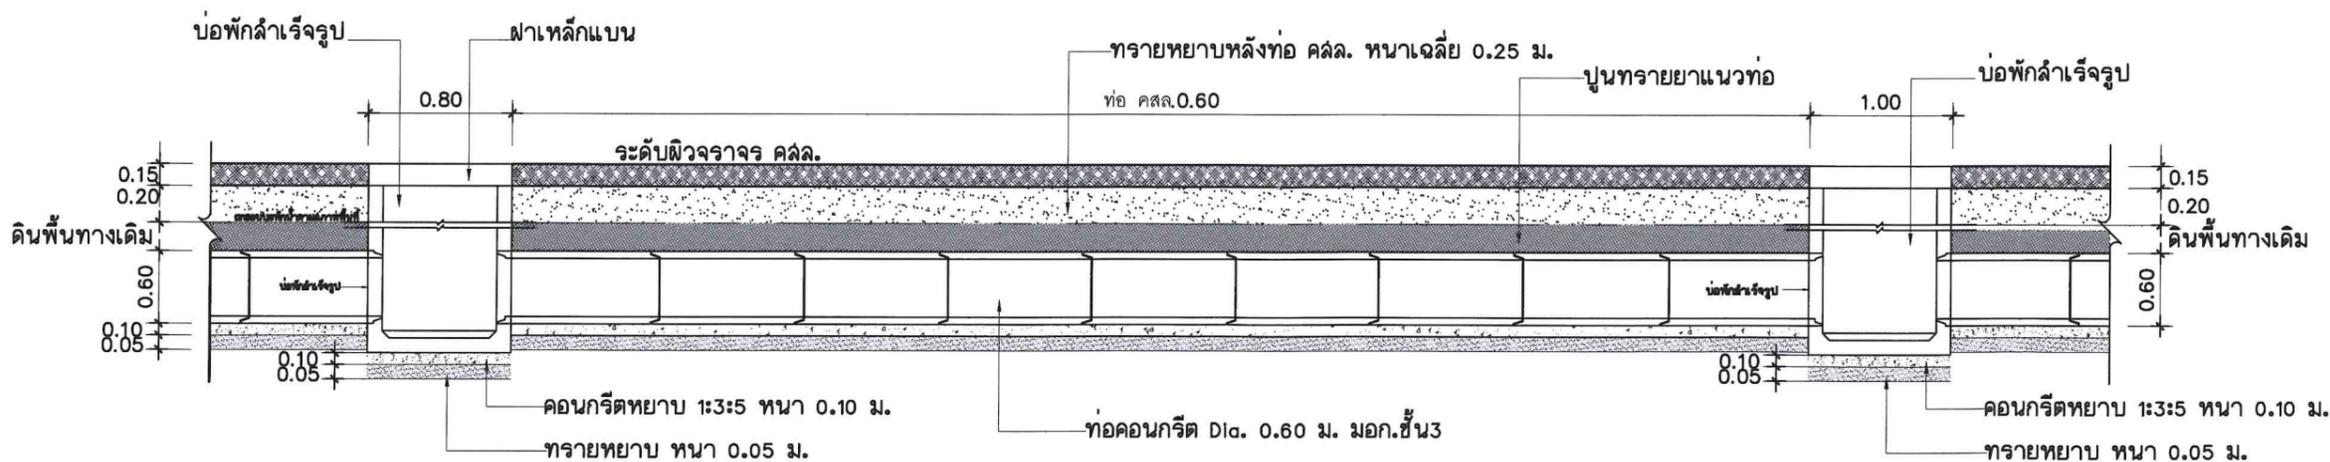

รูปตัดบ่อพัก คลล. ตามยาว
SCALE 1:50

คณะกรรมการจัดหารูปแบบรายการงานก่อสร้าง
(ลงชื่อ).....ประธานกรรมการ
(ลงชื่อ).....กรรมการ
(ลงชื่อ).....กรรมการ

